




SEZIONE TIPO 1A - SU TERRENO IN FREGIO ALLA VIABILITA'

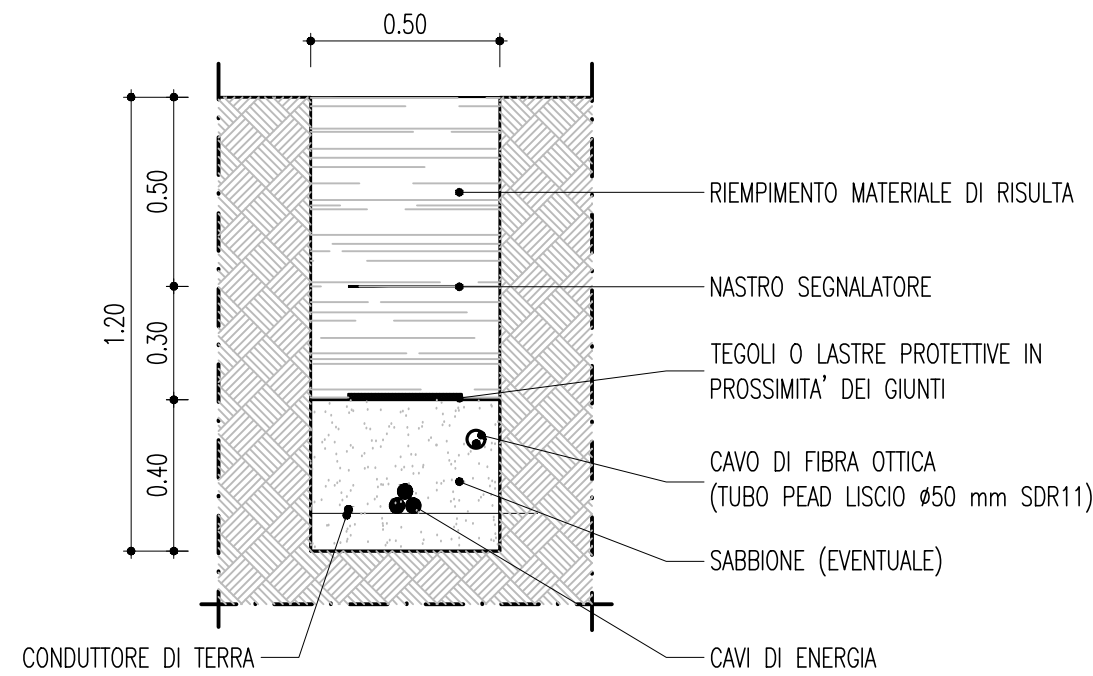


SEZIONE TIPO 2A - SU STRADE ASFALTATE

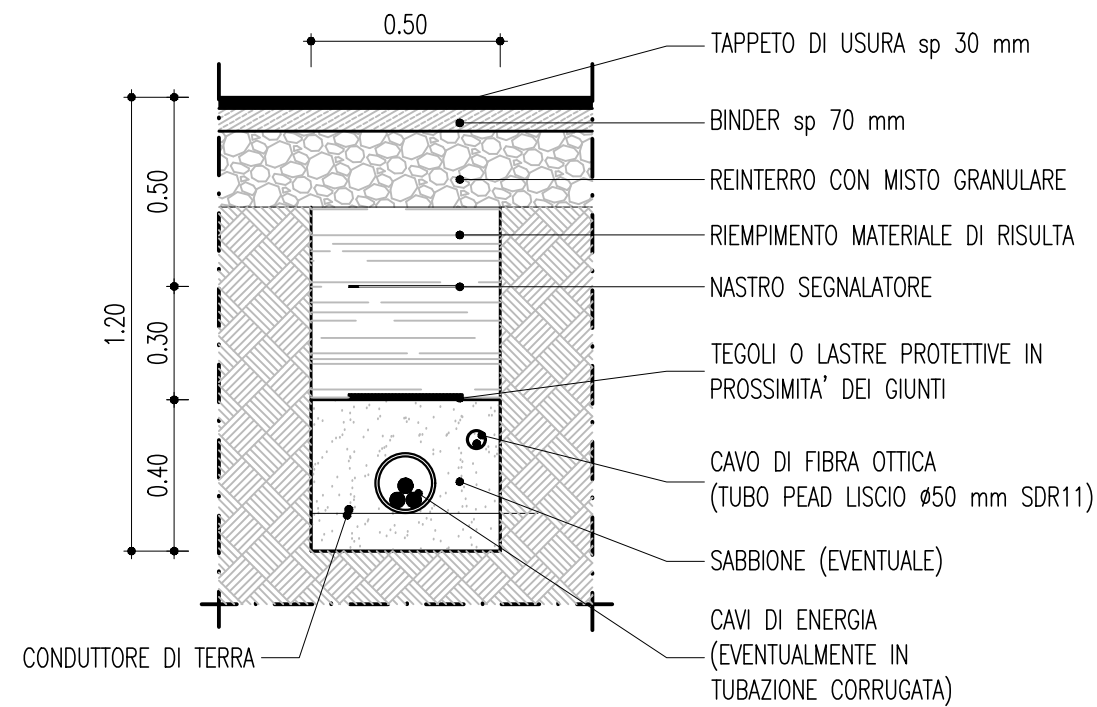


SEZIONE TIPO 1B - SU TERRENO IN FREGIO ALLA VIABILITA'

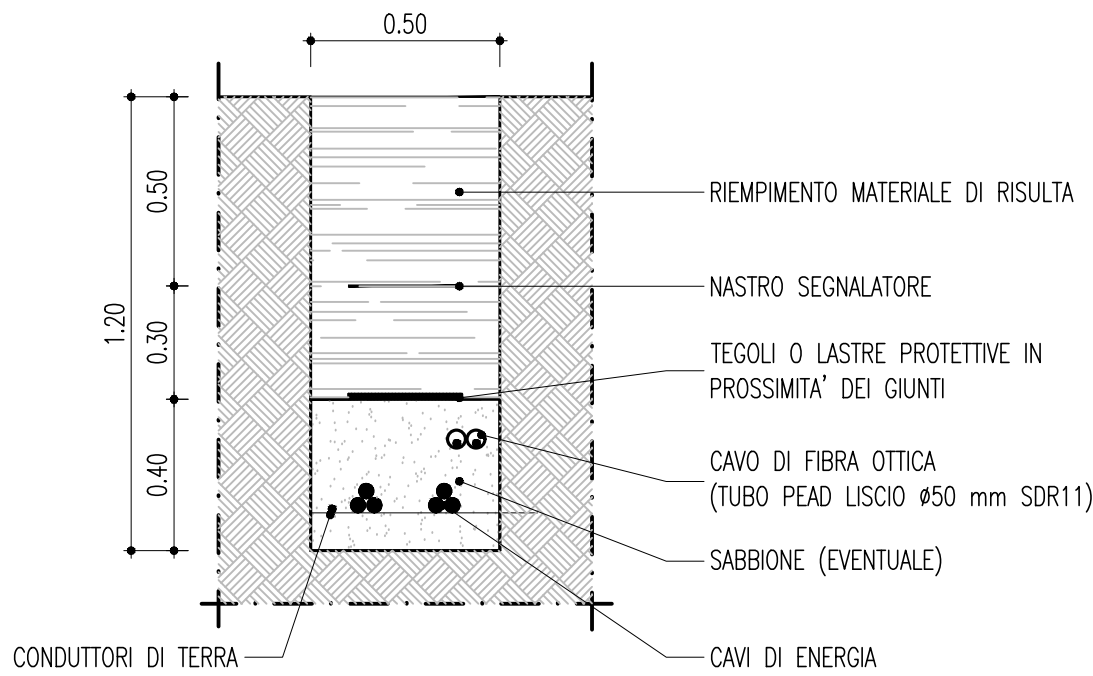


SEZIONE TIPO 2B - SU STRADE ASFALTATE

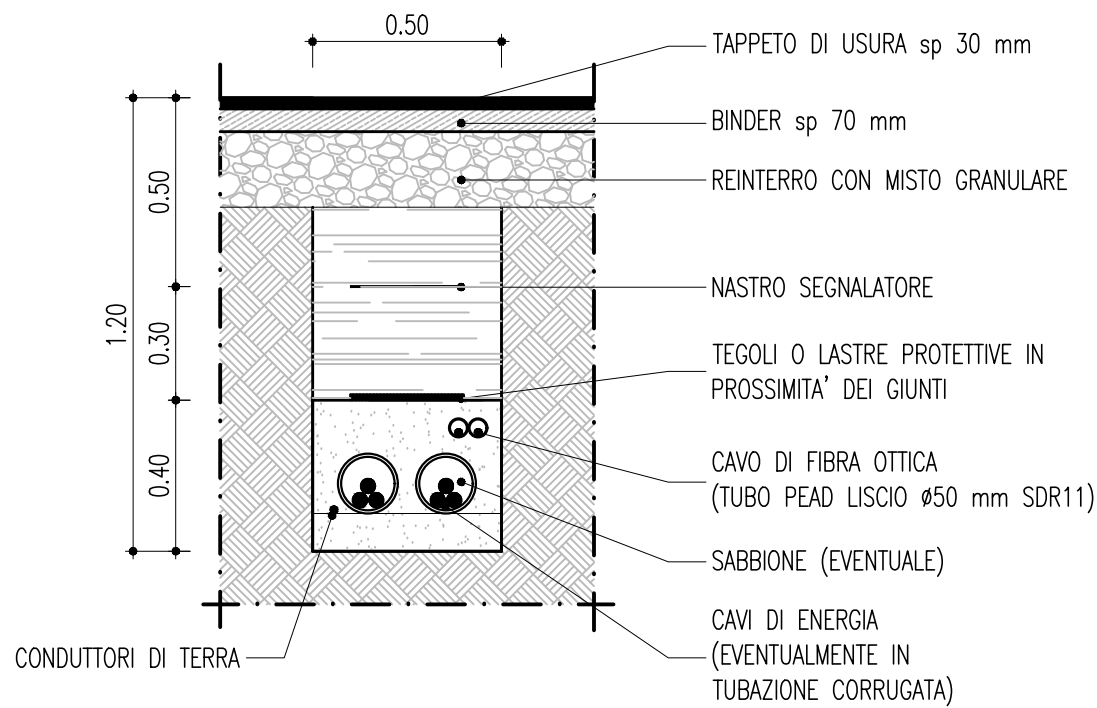


SEZIONE TIPO 1C - SU TERRENO IN FREGIO ALLA VIABILITA'

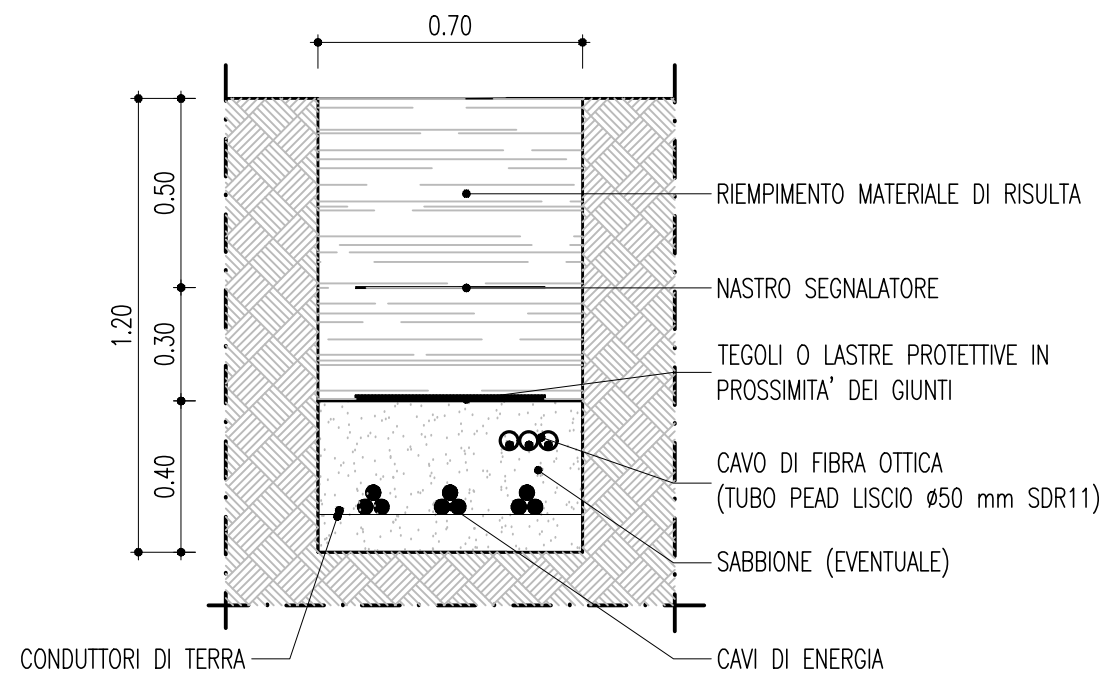


SEZIONE TIPO 2C - SU STRADE ASFALTATE

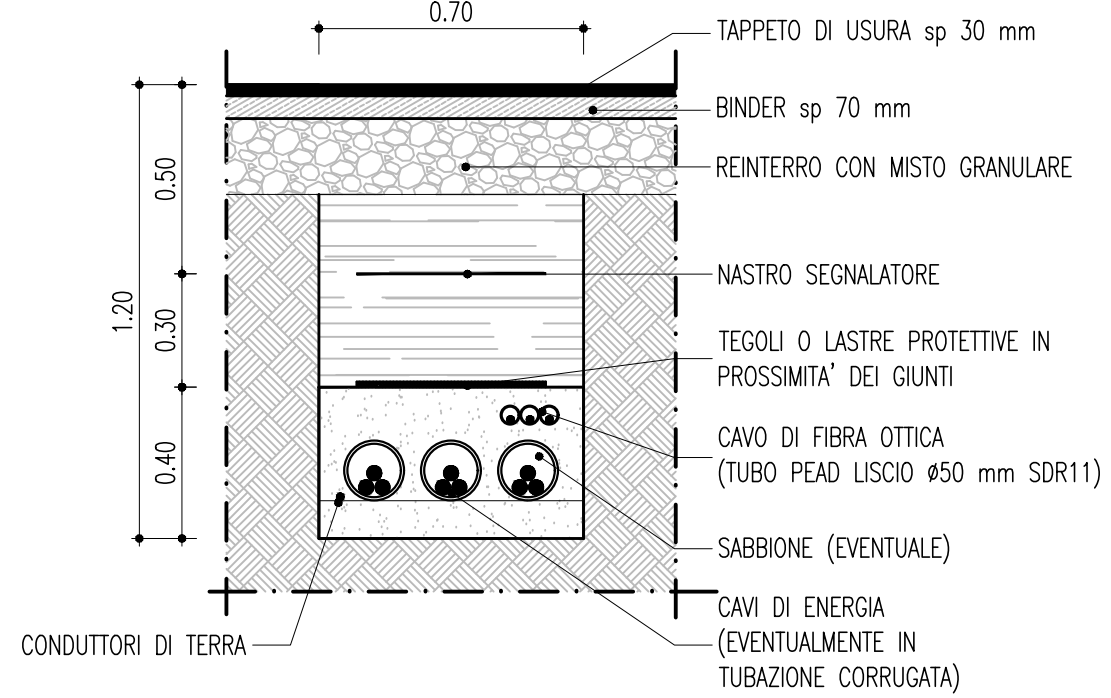

SEZIONE TIPO 1D - SU TERRENO IN FREGIO ALLA VIABILITA'

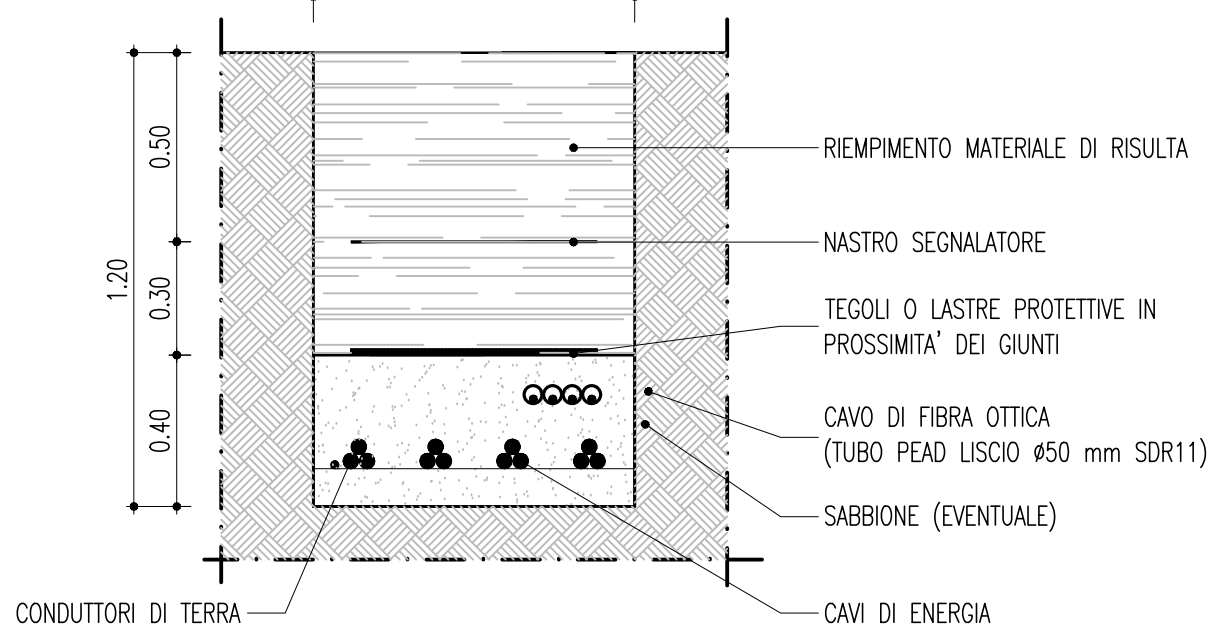

SEZIONE TIPO 2D - SU STRADE ASFALTATE

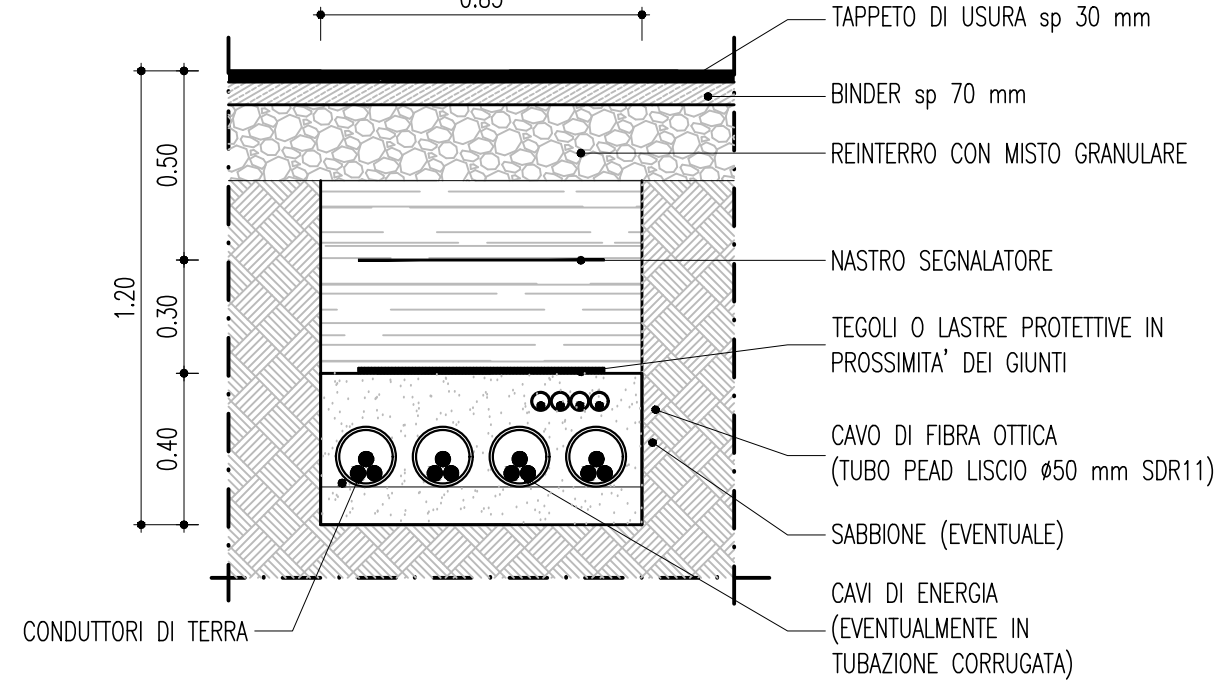

REGIONE BASILICATA
COMUNI DI VENOSA, RAPOLLA E MELFI (PZ)

PROGETTO

PROGETTO DEFINITIVO PER LA REALIZZAZIONE DI UN PARCO EOLICO DENOMINATO "PIANI DI PEDINA" NEL COMUNE DI VENOSA (PZ) IN LOCALITA' "PIANI DI PEDINA" E DELLE OPERE CONNESSE NEI COMUNI DI VENOSA, RAPOLLA E MELFI (PZ)

TITOLO

A.16.a.19.0 - Sezioni tipo cavidotto

PROGETTISTA



F4 Ingegneria srl
Via Nazario Sauro 112, 85100 Potenza
Tel: +39 0971 2644707 - Fax: +39 0971 254472
www.f4ingegneria.it - f4ingegneria@pec.it

Il Direttore Tecnico
(ing. Giovanni Di SANTO)



PROPONENTE

INERGIA LUCANIA S.r.l.

Sede legale:
Vicolo del Messaggero n.11
38068 ROVERETO (TN)

PEC: direzione.inergialucania@legalmail.it

VISTI

PROGETTAZIONE

Cod. Elaborato Progettista	Commessa	

Scala 1:20	Formato Stampa A2	Cod. Elaborato EO-CRV-PD-TAV-58	Rev. A	Nome File	Foglio 11 di 11
---------------	----------------------	------------------------------------	-----------	-----------	--------------------

Rev.	Data	Descrizione	Elaborato	Controllato	Approvato
a	18/10/2019	Prima Emissione	F4	A. Corradetti	R. Cairolì