


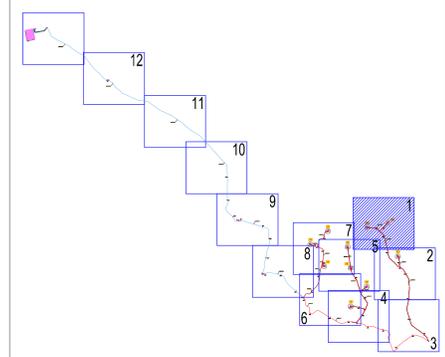

KEY PLAN



LEGENDA

- AEREOGENERATORI
- CAVIDOTTO MT INTERNO
- CAVIDOTTO MT ESTERNO
- RETE AEREA AT
- STRADE DI PROGETTO
- PIAZZOLE DI PROGETTO
- RTN DI MELFI
- SSE DI TRASFORMAZIONE E CONSEGNA AT/MT
- NODI

SOTTOCAMPO 1: 5,5 x 3 = 16,5 MW (WTG 1,2,3)
 SOTTOCAMPO 2: 5,5 x 2 = 11 MW (WTG 4,5)
 SOTTOCAMPO 3: 5,5 x 2 = 11 MW (WTG 6,7)
 SOTTOCAMPO 4: 5,5 x 3 = 16,5 MW (WTG 8,9,10)

Piano Re

Mass. a D'Errico

ENERGIA LUCANIA REGIONE BASILICATA
 COMUNI DI VENOSA, RAPOLLA E MELFI (PZ)


PROGETTO
PROGETTO DEFINITIVO PER LA REALIZZAZIONE DI UN PARCO EOLICO DENOMINATO "PIANI DI PEDINA" NEL COMUNE DI VENOSA (PZ) IN LOCALITA' "PIANI DI PEDINA" E DELLE OPERE CONNESSE NEI COMUNI DI VENOSA, RAPOLLA E MELFI (PZ)

TITOLO
 A.16.a.19.1 - Planimetria del tracciato dell'elettrodotto con indicazione delle curve di livello con equidistanza massima di 2 m


PROGETTISTA	PROPONENTE	VISTI
 Ing. Enrico... Via... 87030... (Stamp and signature)	ENERGIA LUCANIA S.r.l. Sede legale: Via... 87030... PEC: direzione.energia@energialu.it	(Blank space for signatures)

PROGETTAZIONE	
Cod. Elaborato Progettista	Commessa

Scala: 1:2000	Formato Stampa: A0	Cod. Elaborato: EO-CRV-PD-TAV-59	Rev: A0	Nome File:	Foglio: 1 di 13
Rev. #	Data	Descrizione	Elaborato	Controllato	Approvato
	18/10/2019	Prima Emissione	F4	A. Conditelli	R. Caroti

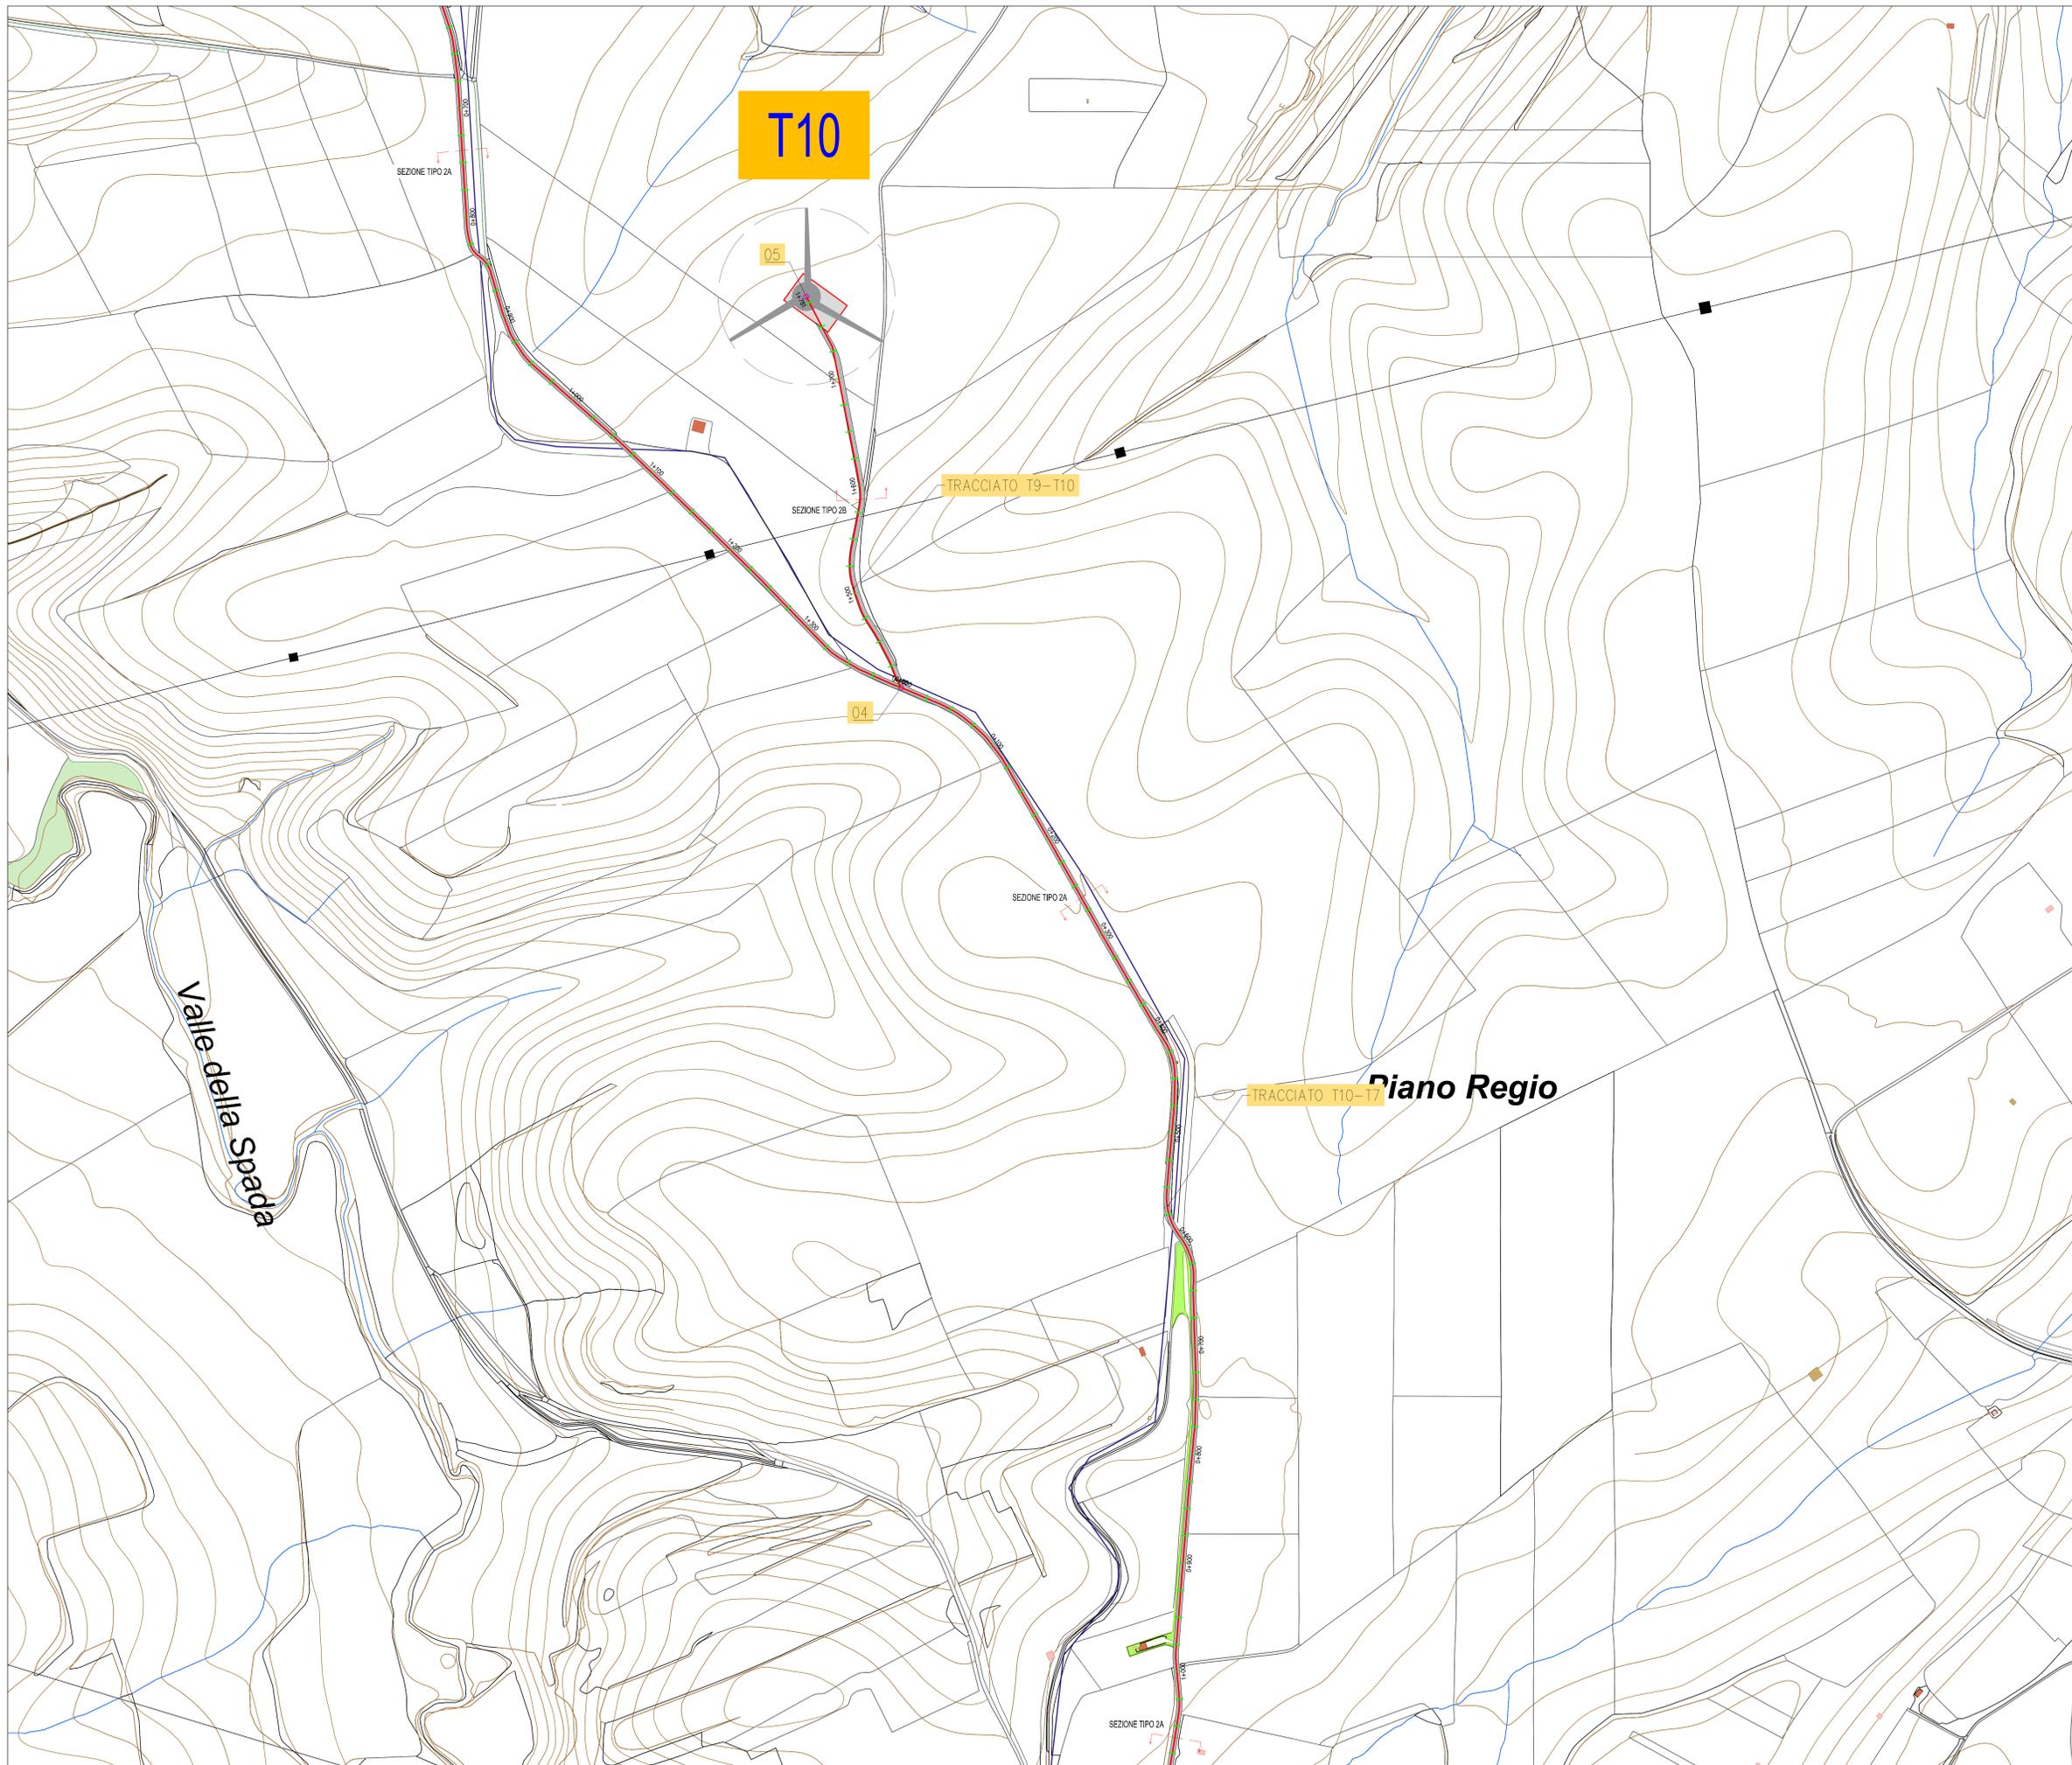

KEY PLAN

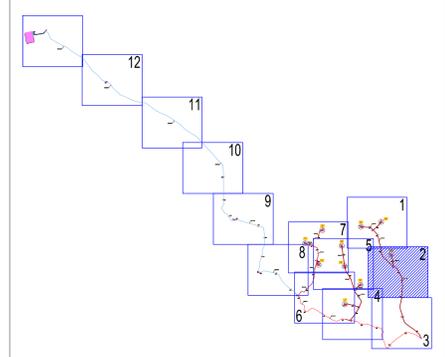

LEGENDA

- AEREOGENERATORI
- CAVIDOTTO MT INTERNO
- CAVIDOTTO MT ESTERNO
- RETE AEREA AT
- STRADE DI PROGETTO
- PIAZZOLE DI PROGETTO
- RTN DI MELFI
- SSE DI TRASFORMAZIONE E CONSEGNA AT/MT
- NODI

0 1000 2000

SOTTOCAMPO 1: 5,5 x 3 = 16,5 MW (WTG 1,2,3)
 SOTTOCAMPO 2: 5,5 x 2 = 11 MW (WTG 4,5)
 SOTTOCAMPO 3: 5,5 x 2 = 11 MW (WTG 6,7)
 SOTTOCAMPO 4: 5,5 x 3 = 16,5 MW (WTG 8,9,10)

mergia LUCANIA REGIONE BASILICATA
 COMUNI DI VENOSA, RAPOLLA E MELFI (PZ)


PROGETTO DEFINITIVO PER LA REALIZZAZIONE DI UN PARCO EOLICO DENOMINATO "PIANI DI PEDINA" NEL COMUNE DI VENOSA (PZ) IN LOCALITA' "PIANI DI PEDINA" E DELLE OPERE CONNESSE NEI COMUNI DI VENOSA, RAPOLLA E MELFI (PZ)

TITOLO
 A.16.a.19.2 - Planimetria del tracciato dell'elettrodotto con indicazione delle curve di livello con equidistanza massima di 2 m


PROGETTISTA 	PROPONENTE ENERGIA LUCANIA S.r.l. Sede legale: Viale del Messaggero n. 11 80068 MIVILLO (PZ) PEC: direzione.mergia@mergialt.it	VISTI
------------------------	---	--------------

PROGETTAZIONE	Cod. Elaborato Progettista	Commessa

Scala: 1:2000	Formato Stampa: A0	Cod. Elaborato: EO-CRV-FD-TAV-60	Rev: 01	Nome File:	Foglio: 2 di 13
Rev. n.	Data	Descrizione	Elaborato	Controllato	Approvato
1	18/10/2019	Prima Emissione	F4	A. Conadott	R. Caroli

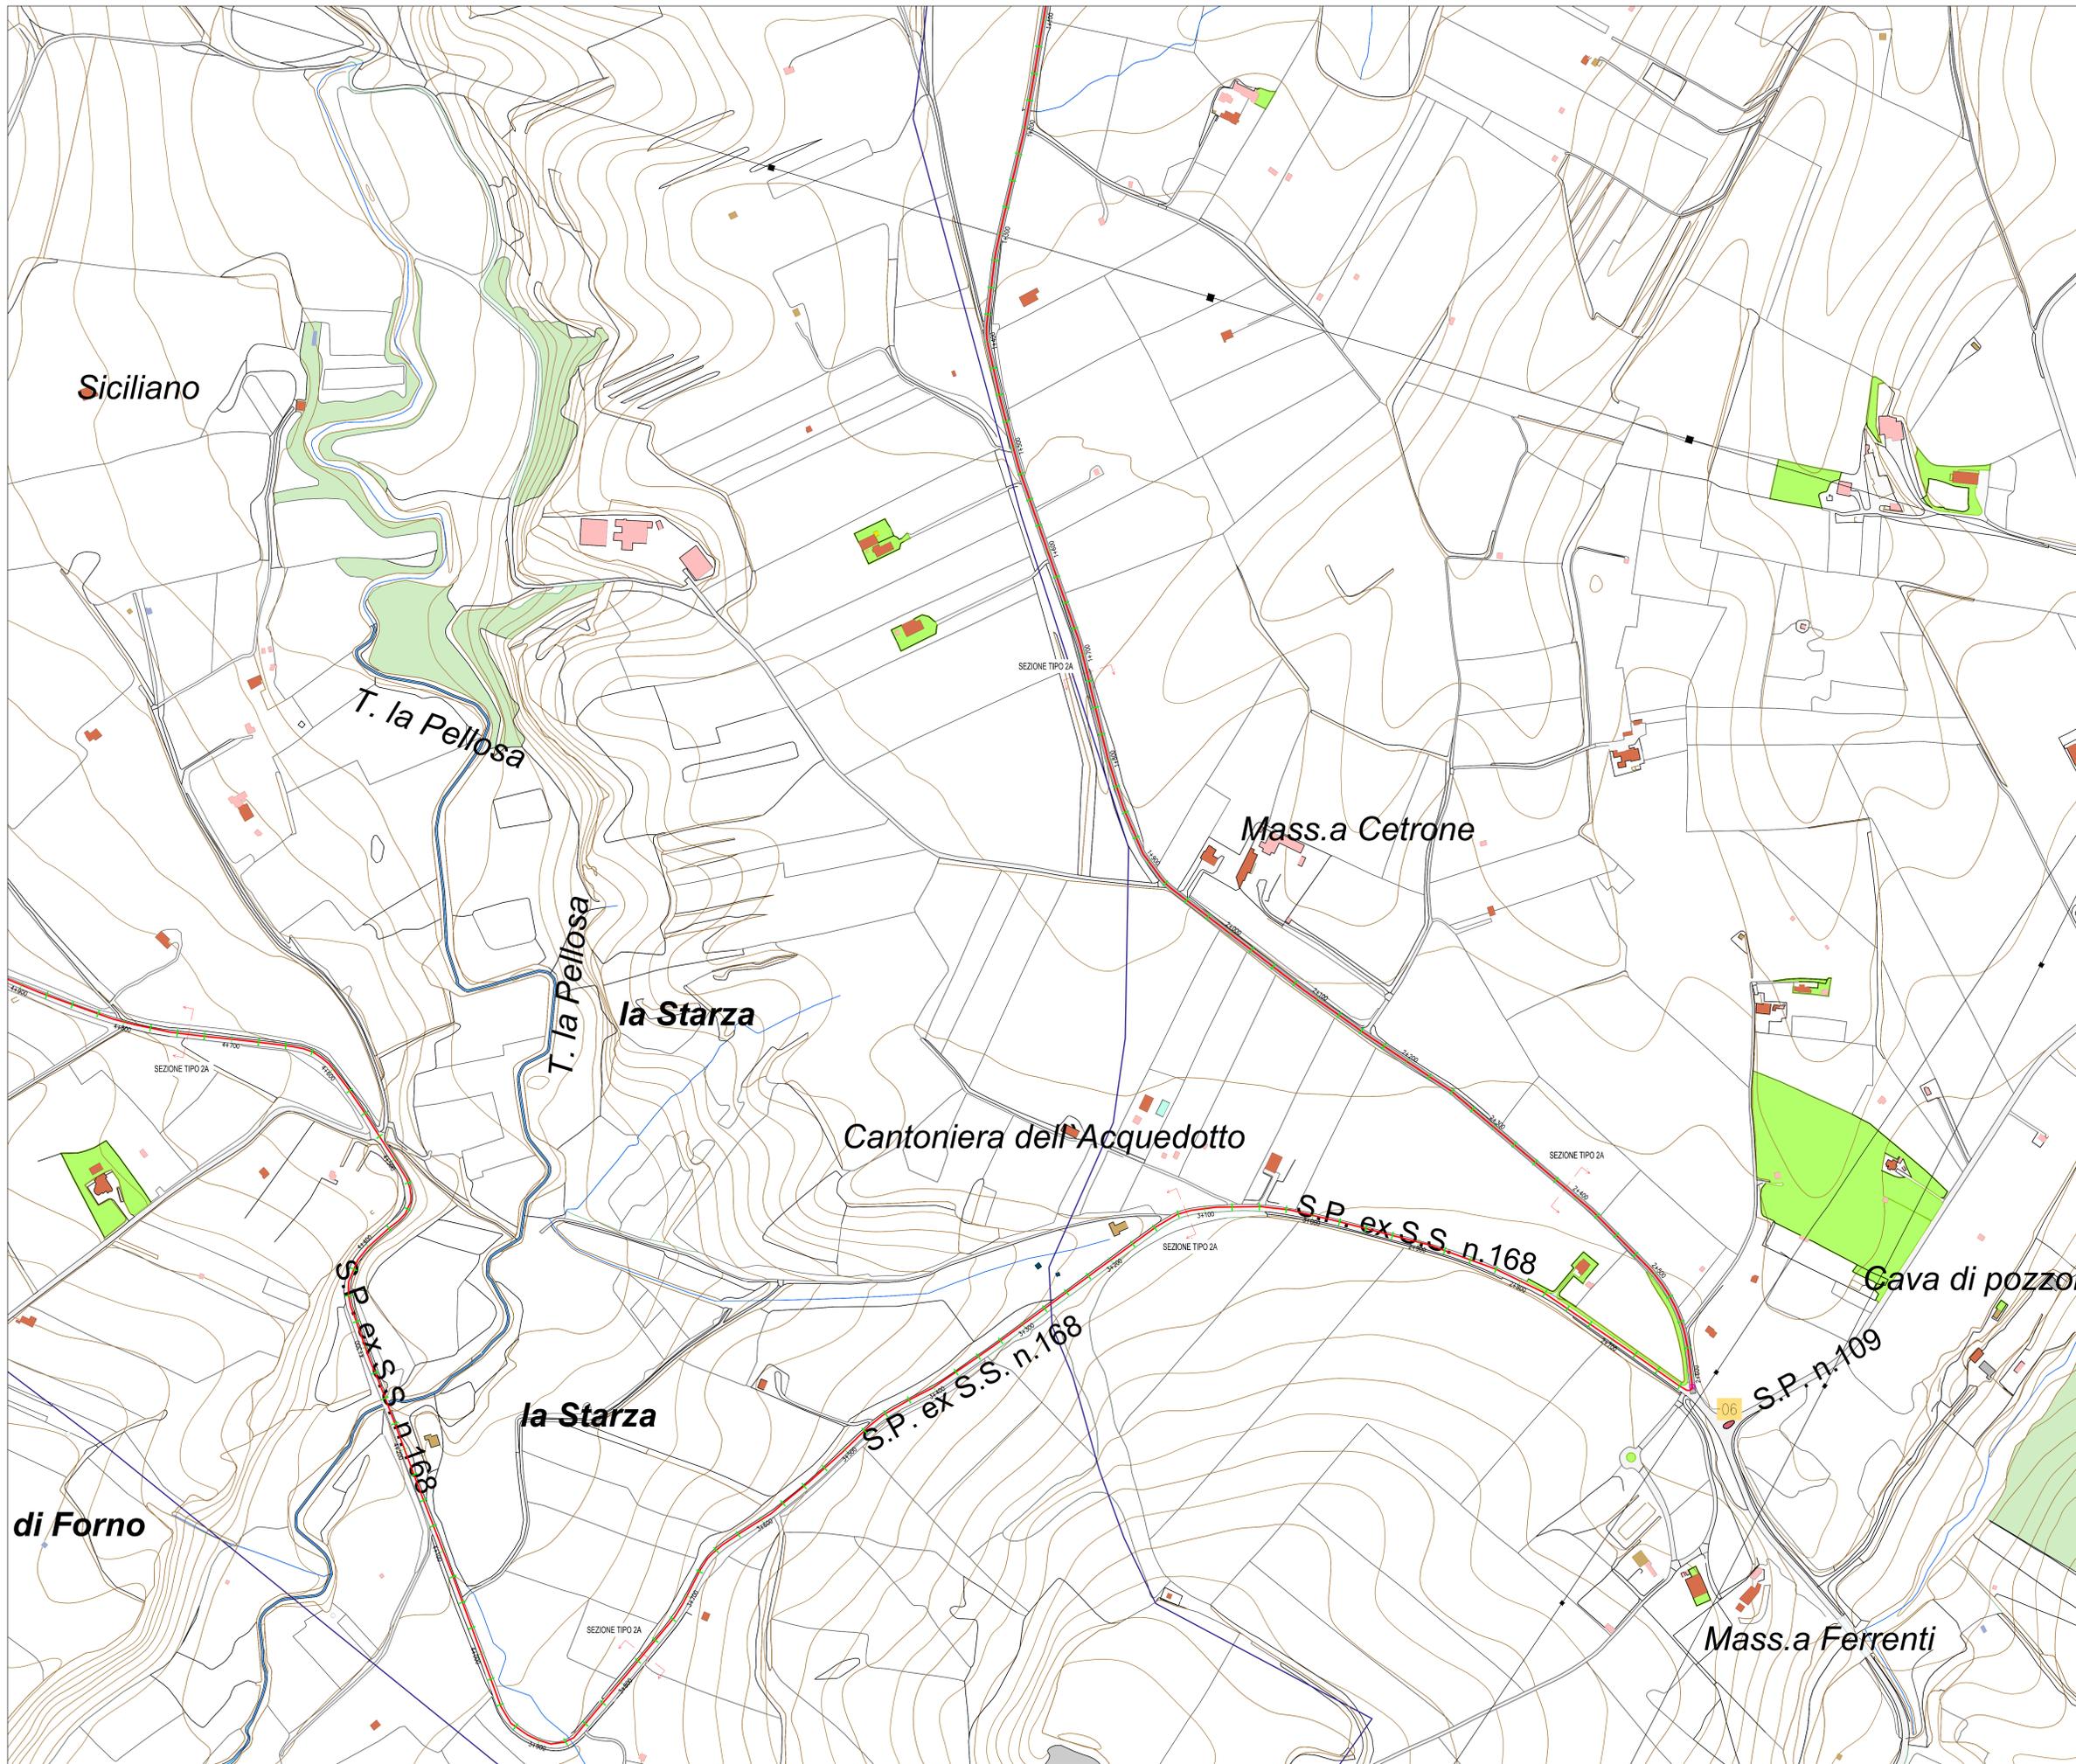

KEY PLAN

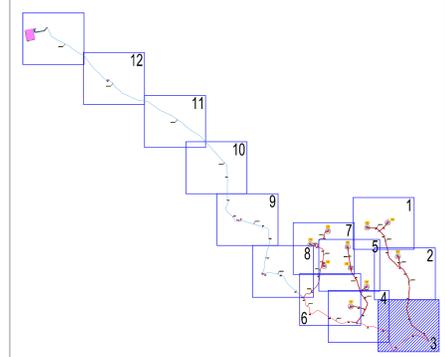

LEGENDA

- AEREOGENERATORI
- CAVIDOTTO MT INTERNO
- CAVIDOTTO MT ESTERNO
- RETE AEREA AT
- STRADE DI PROGETTO
- PIAZZOLE DI PROGETTO
- RTN DI MELFI
- SSE DI TRASFORMAZIONE E CONSEGNA AT/MT
- NODI


0 1000 2000

SOTTOCAMPO 1: 5,5 x 3 = 16,5 MW (WTG 1,2,3)
 SOTTOCAMPO 2: 5,5 x 2 = 11 MW (WTG 4,5)
 SOTTOCAMPO 3: 5,5 x 2 = 11 MW (WTG 6,7)
 SOTTOCAMPO 4: 5,5 x 3 = 16,5 MW (WTG 8,9,10)

		REGIONE BASILICATA COMUNI DI VENOSA, RAPOLLA E MELFI (PZ)	
PROGETTO PROGETTO DEFINITIVO PER LA REALIZZAZIONE DI UN PARCO EOLICO DENOMINATO "PIANI DI PEDINA" NEL COMUNE DI VENOSA (PZ) IN LOCALITA' "PIANI DI PEDINA" E DELLE OPERE CONNESSE NEI COMUNI DI VENOSA, RAPOLLA E MELFI (PZ)			
TITOLO A.16.a.19.3 - Planimetria del tracciato dell'elettrodotto con indicazione delle curve di livello con equidistanza massima di 2 m			
PROGETTISTA 	PROPONENTE INERGIJA LUCANIA S.r.l. Sede legale: Viale del Mezzogiorno n. 11 86068 Melfi (PZ) (PZ) PEC: direzione.mergia@mergiainf.com	VISTI 	
PROGETTAZIONE Cod. Elaborato Progettista: _____ Commessa: _____			
Scala: 1:2000 Formato Stampa: A0 Cod. Elaborato: EO-CRV-FD-TAV-01	Rev: _____ Nome File: _____	Foglio: 3 di 13	
Rev. _____ Data: 18/10/2019 Descrizione: Prima Emissione	Elaborato: F4 Controllato: A. Conzatti	Approvato: R. Caroti	



KEY PLAN

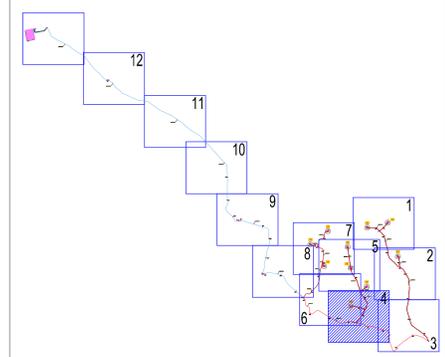

LEGENDA

- AEREOGENERATORI
- CAVIDOTTO MT INTERNO
- CAVIDOTTO MT ESTERNO
- RETE AEREA AT
- STRADE DI PROGETTO
- PIAZZOLE DI PROGETTO
- RTN DI MELFI
- SSE DI TRASFORMAZIONE E CONSEGNA AT/MT
- NODI

0 1000 2000

SOTTOCAMPO 1: 5,5 x 3 = 16,5 MW (WTG 1,2,3)
 SOTTOCAMPO 2: 5,5 x 2 = 11 MW (WTG 4,5)
 SOTTOCAMPO 3: 5,5 x 2 = 11 MW (WTG 6,7)
 SOTTOCAMPO 4: 5,5 x 3 = 16,5 MW (WTG 8,9,10)

mergia LUCANIA REGIONE BASILICATA
 COMUNI DI VENOSA, RAPOLLA E MELFI (PZ)


PROGETTO DEFINITIVO PER LA REALIZZAZIONE DI UN PARCO EOLICO DENOMINATO "PIANI DI PEDINA" NEL COMUNE DI VENOSA (PZ) IN LOCALITA' "PIANI DI PEDINA" E DELLE OPERE CONNESSE NEI COMUNI DI VENOSA, RAPOLLA E MELFI (PZ)

TITOLO
 A.16.a.19.4 - Planimetria del tracciato dell'elettrodotto con indicazione delle curve di livello con equidistanza massima di 2 m


PROGETTISTA 	PROPONENTE ENERGIA LUCANIA S.r.l. Sede legale: Viale del Messaggero n. 11 86068 ROVERETO (PZ) PEC: direzione.mergia@energia.lucania.it	VISTI

PROGETTAZIONE	
Cod. Elaborato Progettista	Commessa

Scala: 1:2000	Formato Stampa: A0	Cod. Elaborato: ED-CRV-PD-TAV-02	Rev:	Nome File:	Foglio: 4 di 13
Rev. n.:	Data:	Descrizione:	Elaborato:	Controllato:	Approvato:
1	18/10/2019	Prima Emissione	F4	A. Conadotti	R. Caroli

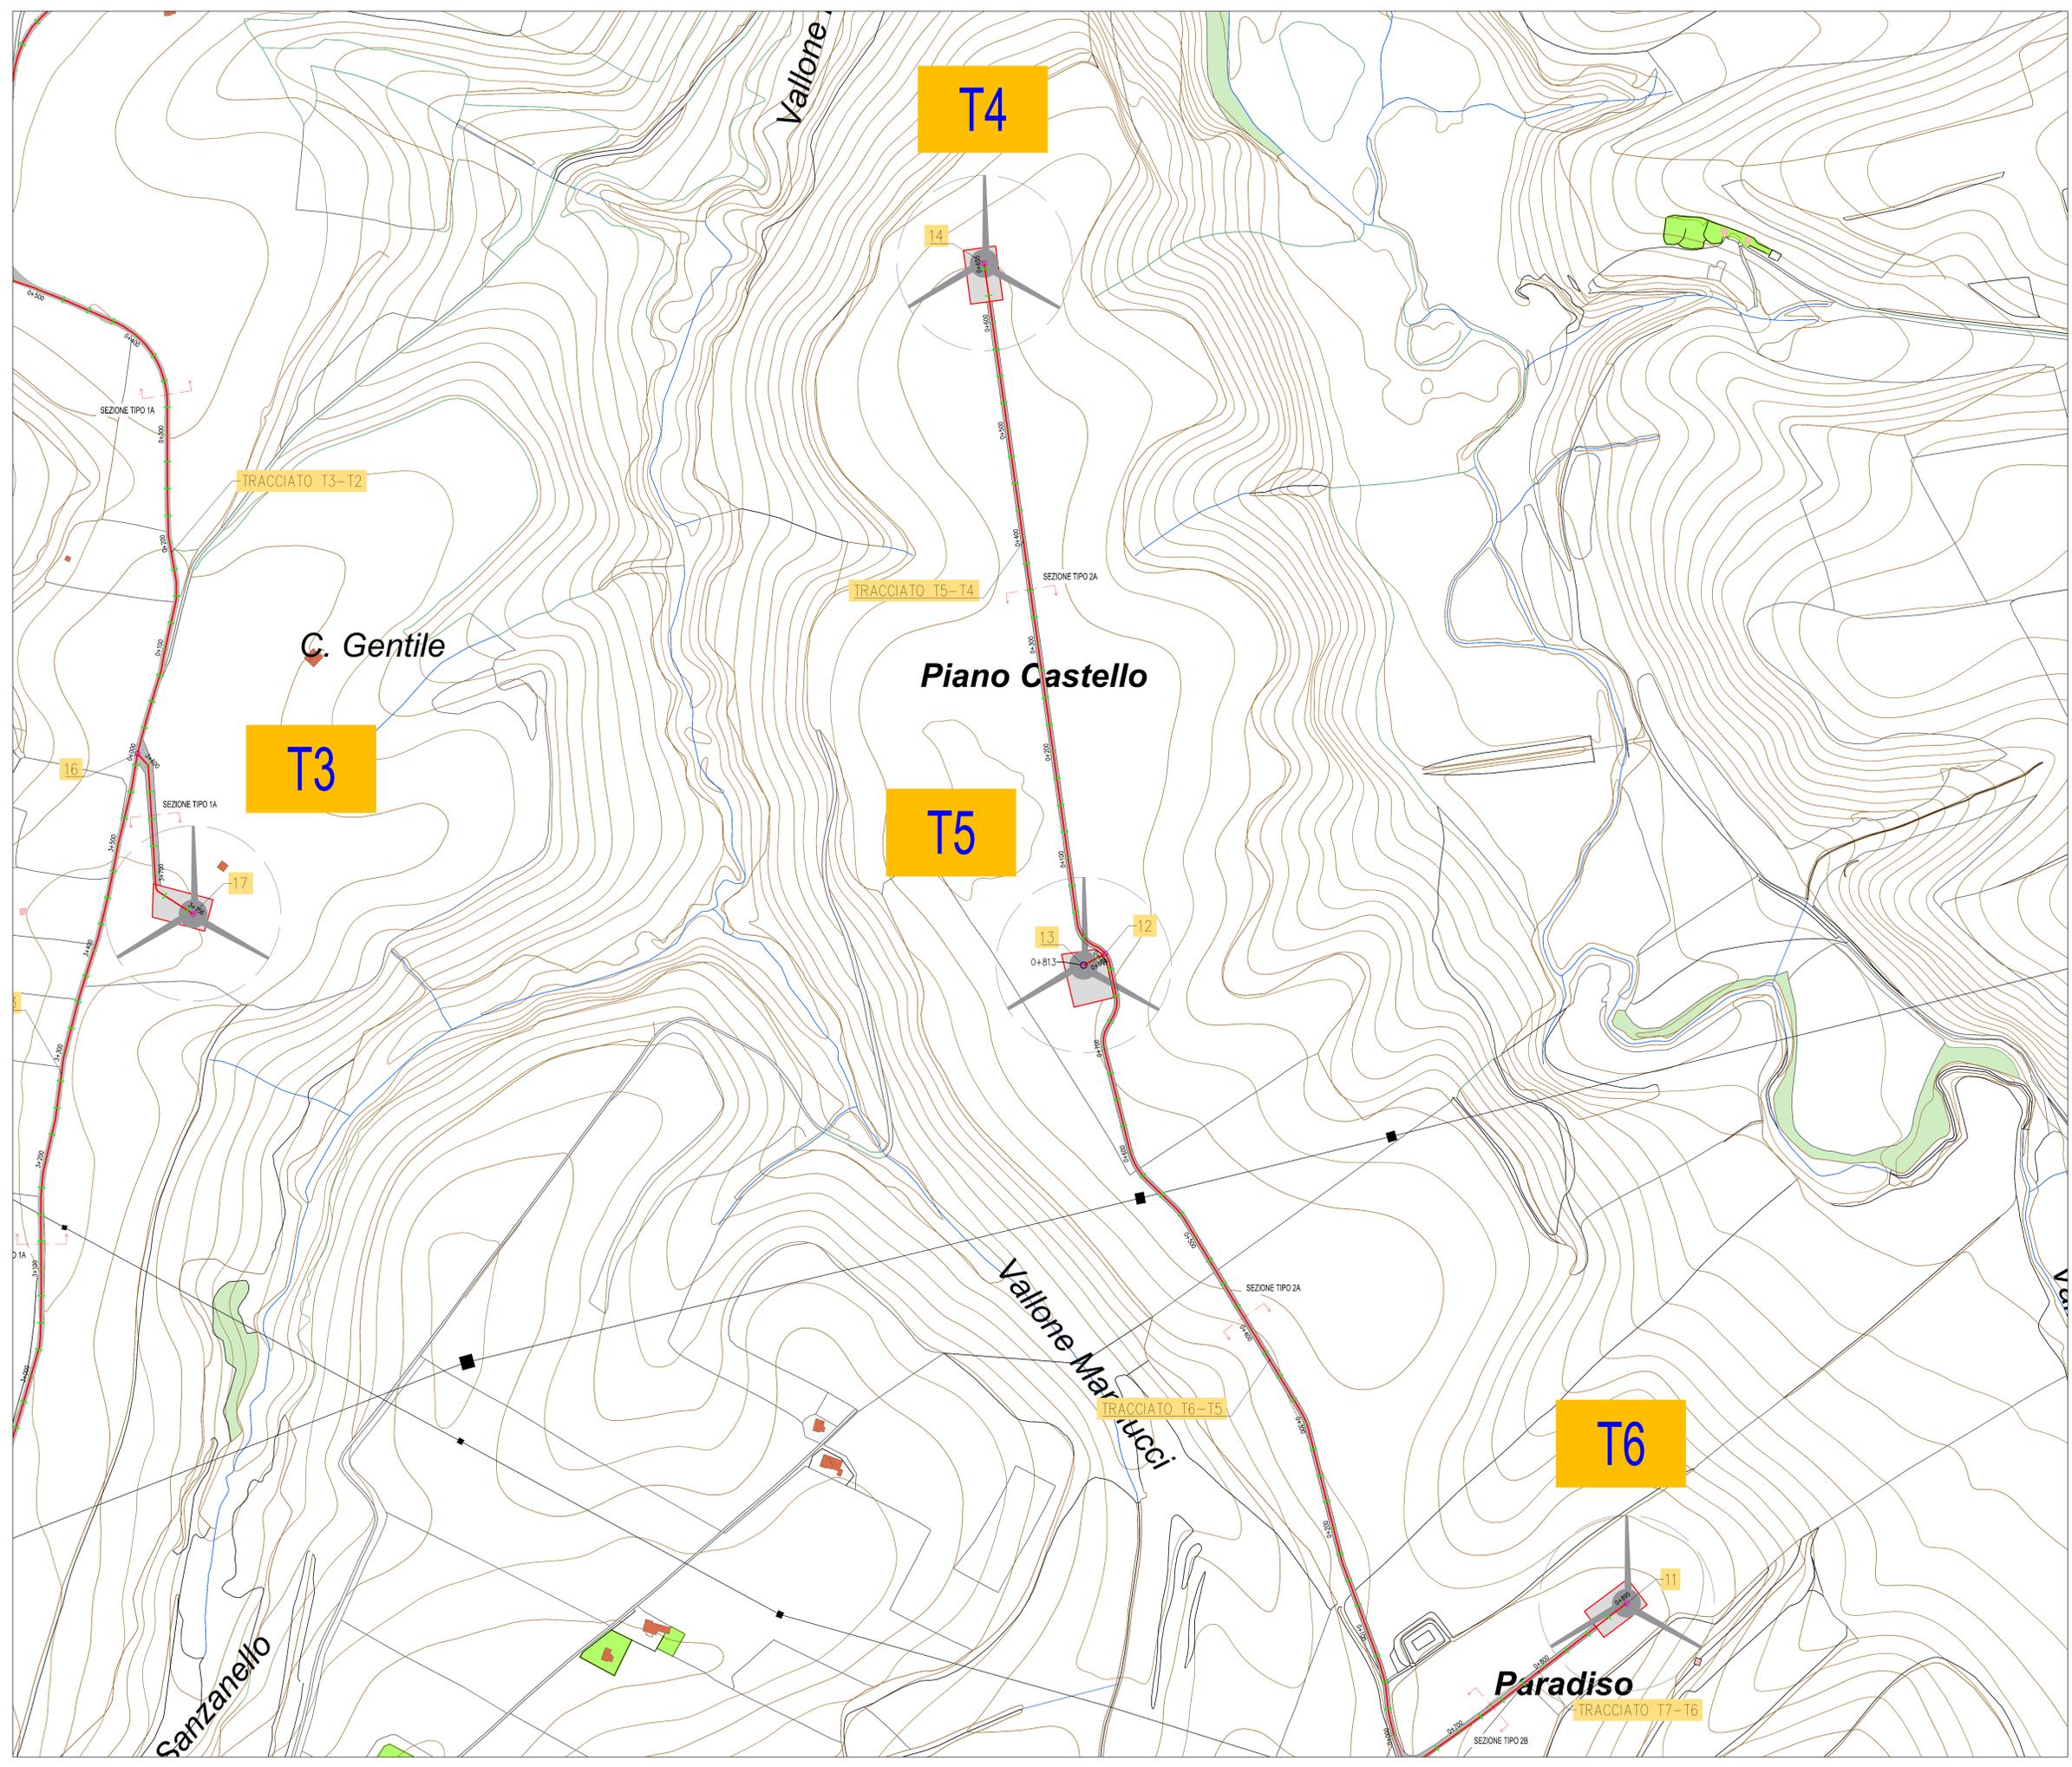

KEY PLAN

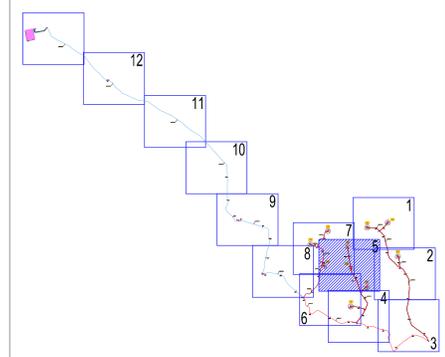

LEGENDA

- AEROGENERATORI
- CAVIDOTTO MT INTERNO
- CAVIDOTTO MT ESTERNO
- RETE AEREA AT
- STRADE DI PROGETTO
- PIAZZOLE DI PROGETTO
- RTN DI MELFI
- SSE DI TRASFORMAZIONE E CONSEGNA AT/MT
- NODI

0 1000 2000

SOTTOCAMPO 1: 5,5 x 3 = 16,5 MW (WTG 1,2,3)
 SOTTOCAMPO 2: 5,5 x 2 = 11 MW (WTG 4,5)
 SOTTOCAMPO 3: 5,5 x 2 = 11 MW (WTG 6,7)
 SOTTOCAMPO 4: 5,5 x 3 = 16,5 MW (WTG 8,9,10)

ENERGIA LUCANIA REGIONE BASILICATA
 COMUNI DI VENOSA, RAPOLLA E MELFI (PZ)

PROGETTO
PROGETTO DEFINITIVO PER LA REALIZZAZIONE DI UN PARCO EOLICO DENOMINATO "PIANI DI PEDINA" NEL COMUNE DI VENOSA (PZ) IN LOCALITA' "PIANI DI PEDINA" E DELLE OPERE CONNESSE NEI COMUNI DI VENOSA, RAPOLLA E MELFI (PZ)

TITOLO
 A.16.a.19.5 - Planimetria del tracciato dell'elettrodotto con indicazione delle curve di livello con equidistanza massima di 2 m

PROGETTISTA	PROPONENTE	VISTI
 Ing. Giuseppe Di Stefano Via S. Maria Maddalena n. 11 86068 Melfi (PZ) (PZ) PEC: direzione.mergia@regione.pz.it	ENERGIA LUCANIA S.r.l. Sede legale: Via S. Maria Maddalena n. 11 86068 Melfi (PZ) (PZ) PEC: direzione.mergia@regione.pz.it	


PROGETTAZIONE	
Cod. Elaborato Progettista	Commessa

Rev.	Data	Descrizione	Elaborato	Controllato	Approvato
1	18/10/2019	Prima Emissione	F4	A. Conadetti	R. Caroli

Scala: 1:2000 Formato Stampa: A0 Cod. Elaborato: EO-CRV-PD-TAV-03 Rev: Nome File: Foglio: 5 di 13



KEY PLAN

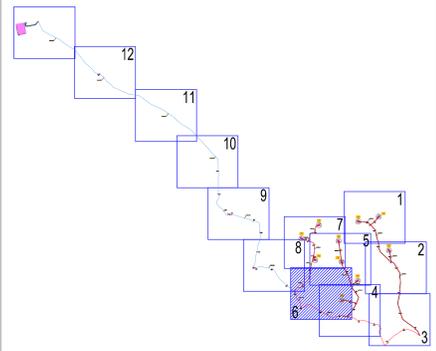

LEGENDA

- AEROGENERATORI
- CAVIDOTTO MT INTERNO
- CAVIDOTTO MT ESTERNO
- RETE AEREA AT
- STRADE DI PROGETTO
- PIAZZOLE DI PROGETTO
- RTN DI MELFI
- SSE DI TRASFORMAZIONE E CONSEGNA AT/MT
- NODI

0 1000 2000

SOTTOCAMPO 1: 5,5 x 3 = 16,5 MW (WTG 1,2,3)
 SOTTOCAMPO 2: 5,5 x 2 = 11 MW (WTG 4,5)
 SOTTOCAMPO 3: 5,5 x 2 = 11 MW (WTG 6,7)
 SOTTOCAMPO 4: 5,5 x 3 = 16,5 MW (WTG 8,9,10)

REGIONE BASILICATA
COMUNI DI VENOSA, RAPOLLA E MELFI (PZ)


PROGETTO
 PROGETTO DEFINITIVO PER LA REALIZZAZIONE DI UN PARCO EOLICO DENOMINATO "PIANI DI PEDINA" NEL COMUNE DI VENOSA (PZ) IN LOCALITA' "PIANI DI PEDINA" E DELLE OPERE CONNESSE NEI COMUNI DI VENOSA, RAPOLLA E MELFI (PZ)

TITOLO
 A.16.a.19.6 - Planimetria del tracciato dell'elettrodotto con indicazione delle curve di livello con equidistanza massima di 2 m


PROGETTISTA Ing. Ingenuo Di Stefano Via S. Maria Maddalena n. 11 86068 Roccaraso (FR) P.E.C. direzione.progettazione@ingenuo.it	PROPRONENTE ENERGIA LUCANIA S.r.l. Sede legale: Via S. Maria Maddalena n. 11 86068 Roccaraso (FR) P.E.C. direzione.progettazione@ingenuo.it	VISTI
--	--	--------------

PROGETTAZIONE	Cod. Elaborato Progettista	Commissa

Scala: 1:2000	Formato Stampa: A0	Cod. Elaborato: EO-CRV-PD-TAV-64	Rev:	Nome File:	Foglio: 6 di 13
Rev. n.	Data	Descrizione	Elaborato	Controllato	Approvato
1	18/10/2019	Prima Emissione	F4	A. Conditelli	R. Caroli

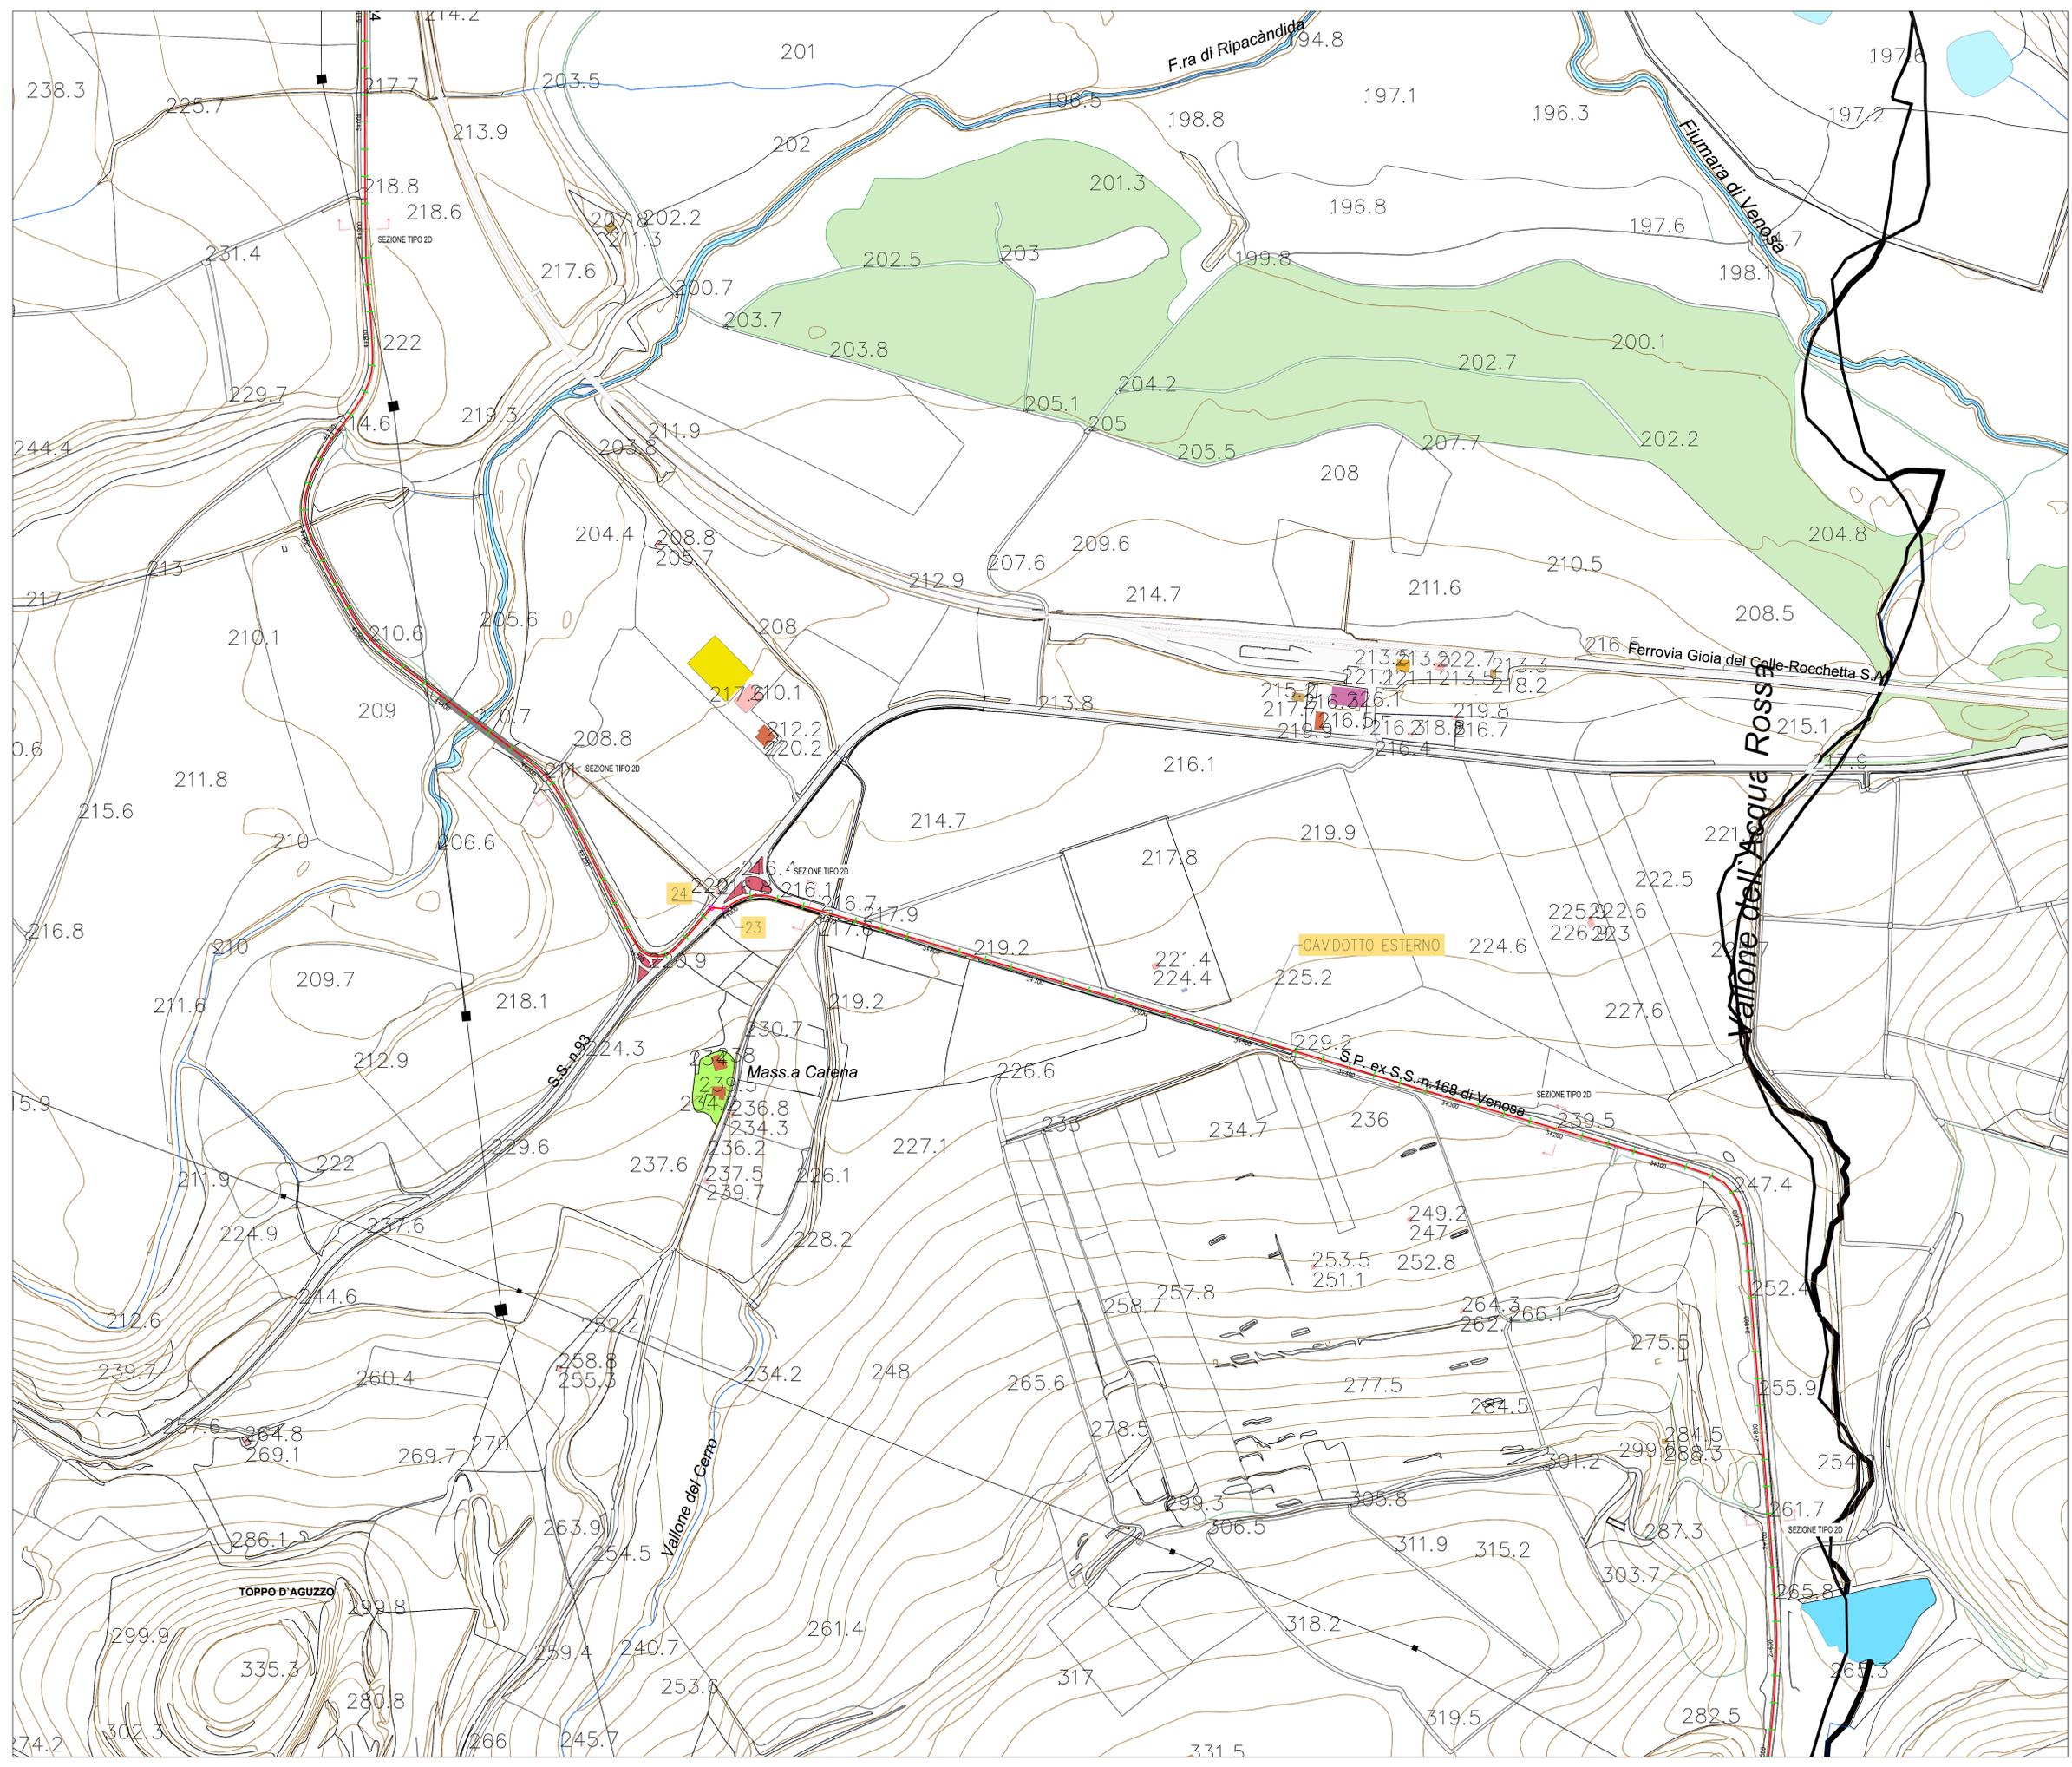

KEY PLAN

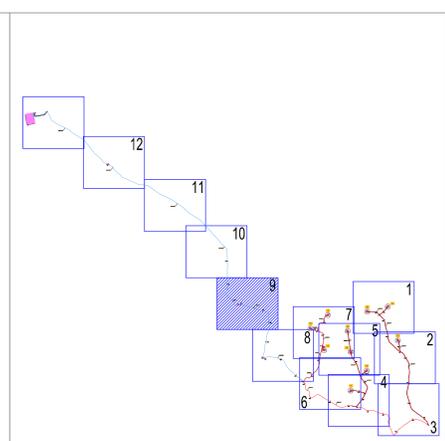


LEGENDA

-  AEROGENERATORI
-  CAVIDOTTO MT INTERNO
-  CAVIDOTTO MT ESTERNO
-  RETE AEREA AT
-  STRADE DI PROGETTO
-  PIAZZOLE DI PROGETTO
-  RTN DI MELFI
-  SSE DI TRASFORMAZIONE E CONSEGNA AT/MT
-  NODI




SOTTOCAMPO 1: 5,5 x 3 = 16,5 MW (WTG 1,2,3)
 SOTTOCAMPO 2: 5,5 x 2 = 11 MW (WTG 4,5)
 SOTTOCAMPO 3: 5,5 x 2 = 11 MW (WTG 6,7)
 SOTTOCAMPO 4: 5,5 x 3 = 16,5 MW (WTG 8,9,10)

		REGIONE BASILICATA COMUNI DI VENOSA, RAPOLLA E MELFI (PZ)	
PROGETTO DEFINITIVO PER LA REALIZZAZIONE DI UN PARCO EOLICO DENOMINATO "PIANI DI PEDINA" NEL COMUNE DI VENOSA (PZ) IN LOCALITA' "PIANI DI PEDINA" E DELLE OPERE CONNESSE NEI COMUNI DI VENOSA, RAPOLLA E MELFI (PZ)			
TITOLO A.16.a.19.9 - Planimetria del tracciato dell'elettrodotto con indicazione delle curve di livello con equidistanza massima di 2 m			
PROGETTISTA 	PROPRIONTE ENERGIA LUCANIA S.r.l. Sede legale: Viale del Mezzogiorno n. 11 80060 ROVERETO (NA) PEC: direzione.mergia@mergialucania.it	VISTI	
			
PROGETTAZIONE Cod. Elaborato Progettista		Commissa	
Scala: 1:2000		Foglio: 9 di 13	
Rev. 1	Data: 18/10/2019	Descrizione: Prima Emissione	Elaborato: F4
			Controllato: A. Conzatti
			Approvato: R. Caroti

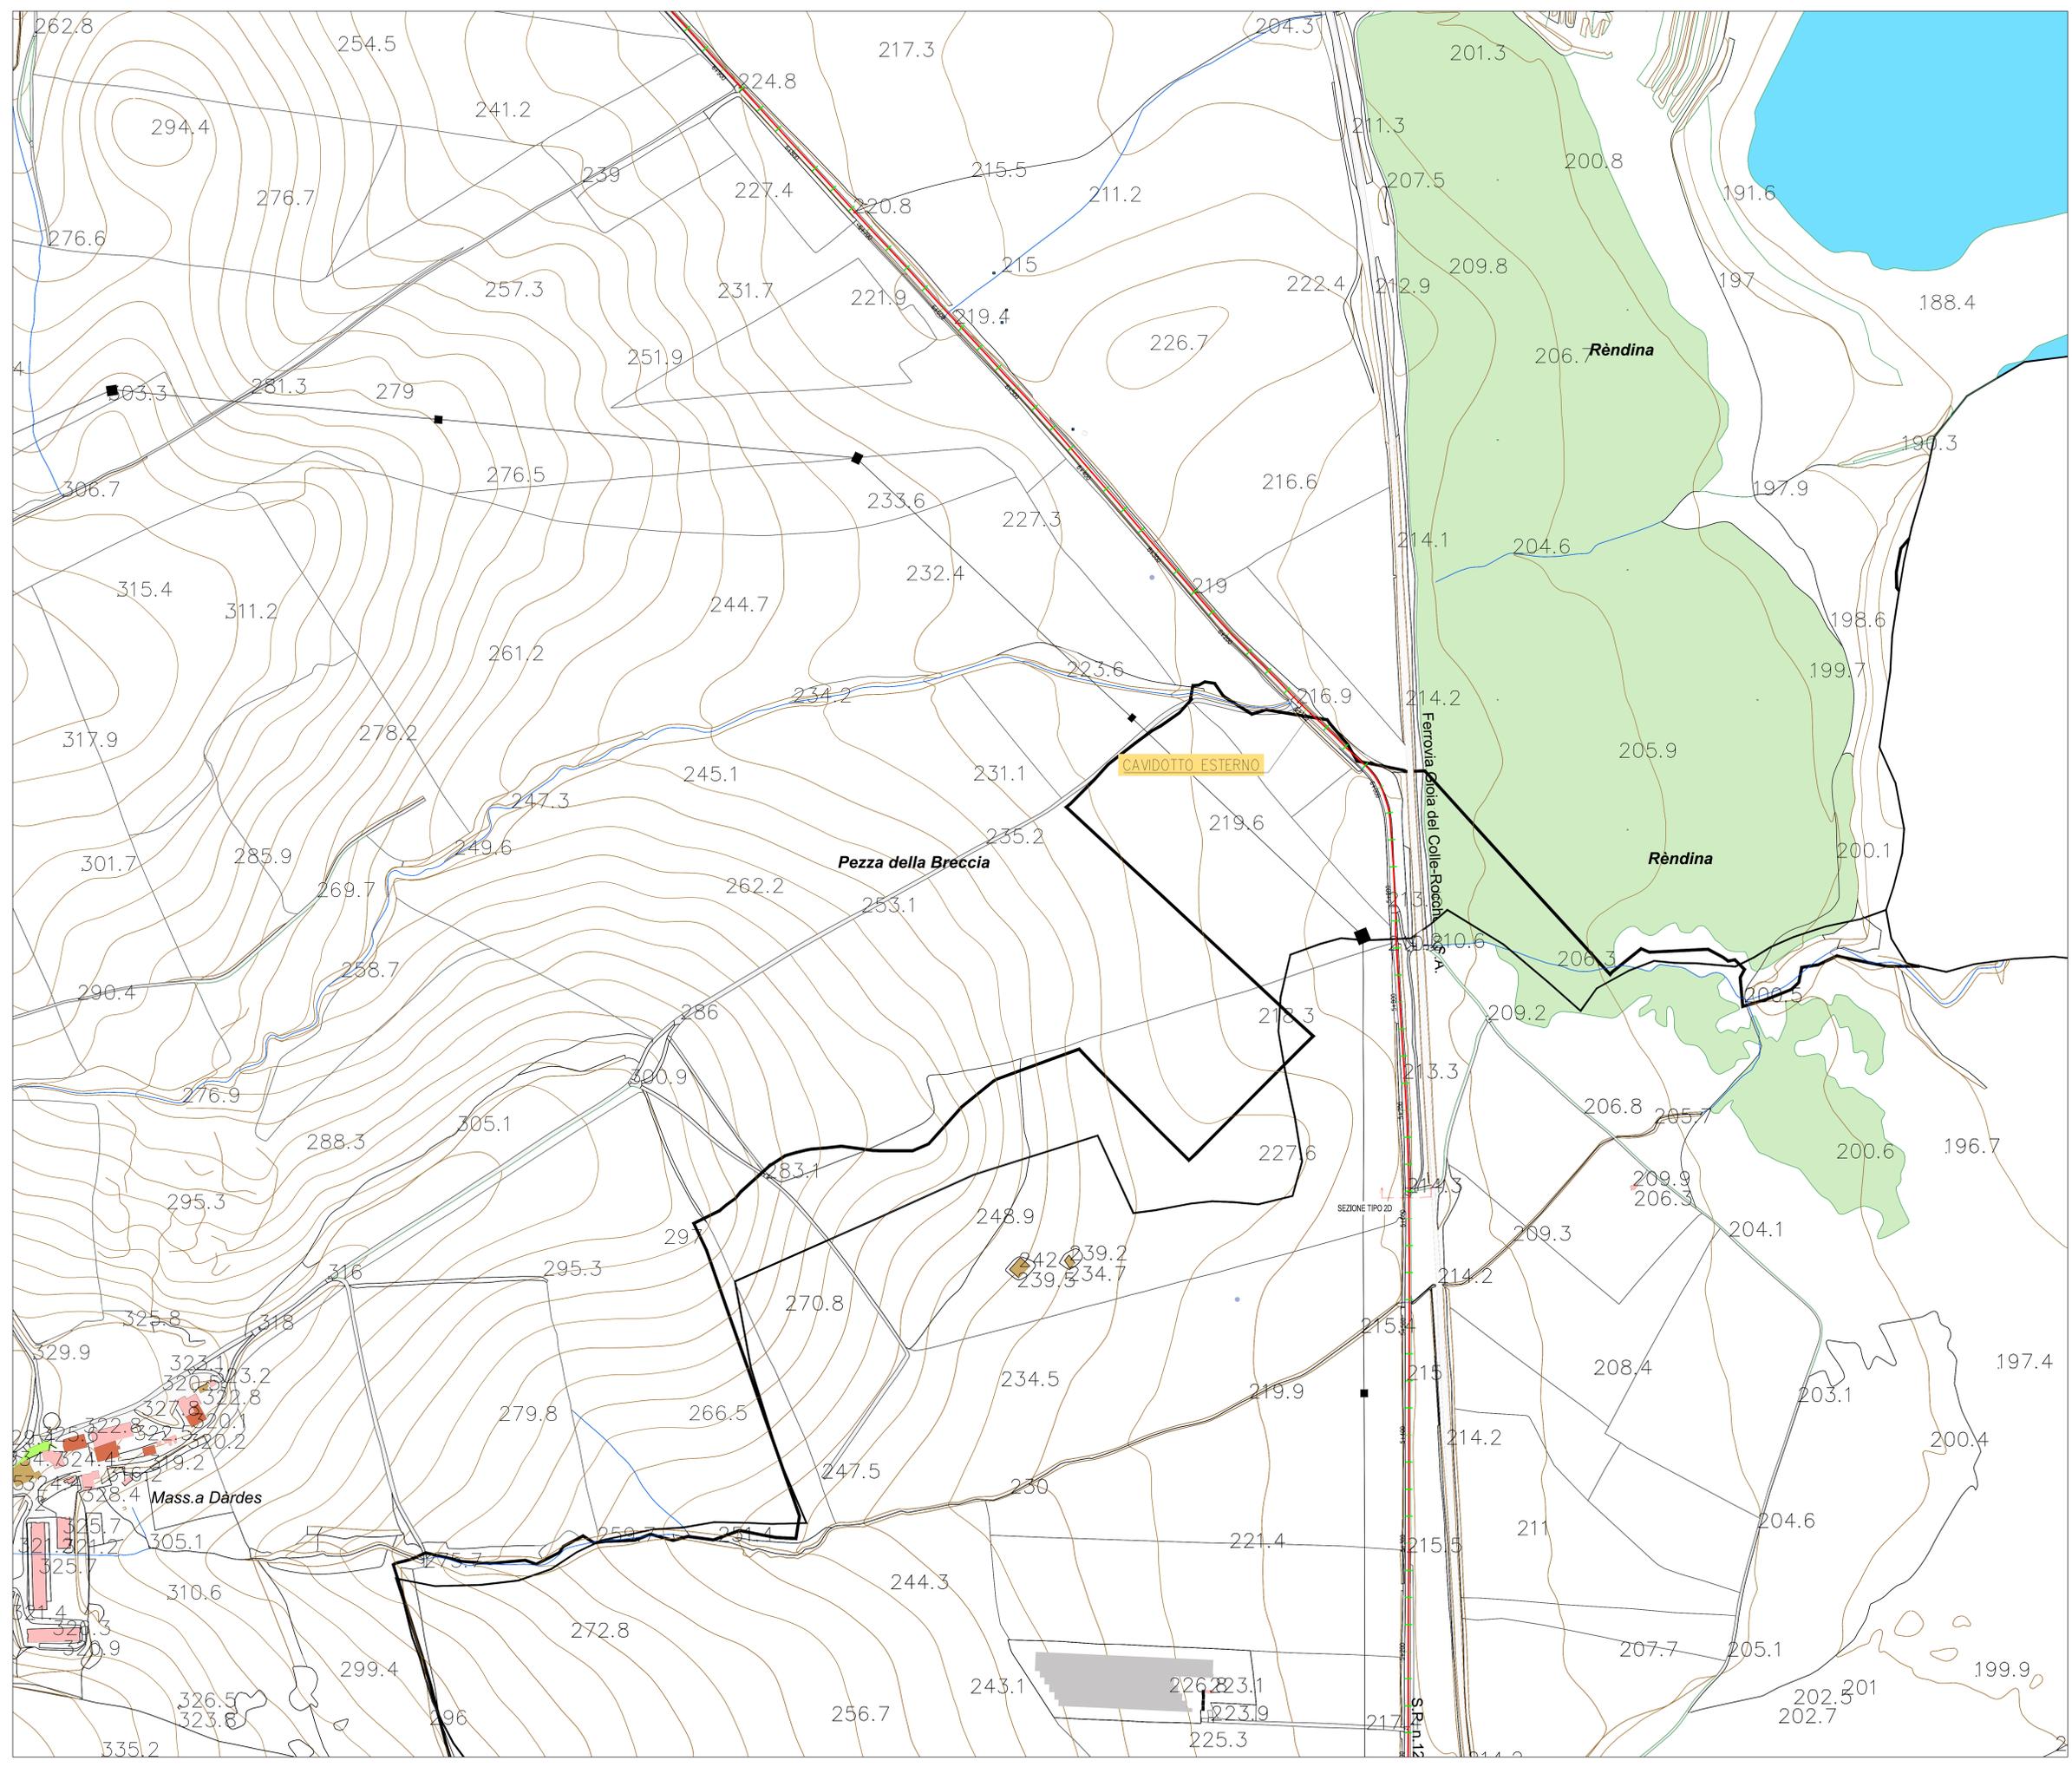

KEY PLAN

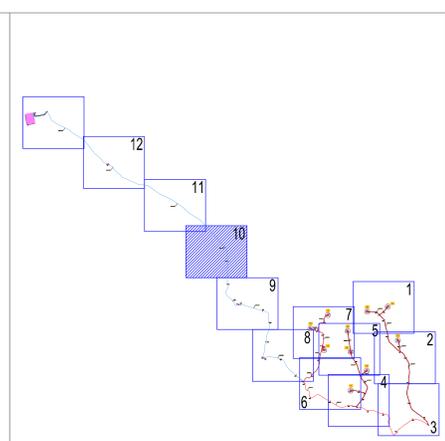

LEGENDA

-  AEREOGENERATORI
-  CAVIDOTTO MT INTERNO
-  CAVIDOTTO MT ESTERNO
-  RETE AEREA AT
-  STRADE DI PROGETTO
-  PIAZZOLE DI PROGETTO
-  RTN DI MELFI
-  SSE DI TRASFORMAZIONE E CONSEGNA AT/MT
-  NODI



SOTTOCAMPO 1: 5,5 x 3 = 16,5 MW (WTG 1,2,3)
 SOTTOCAMPO 2: 5,5 x 2 = 11 MW (WTG 4,5)
 SOTTOCAMPO 3: 5,5 x 2 = 11 MW (WTG 6,7)
 SOTTOCAMPO 4: 5,5 x 3 = 16,5 MW (WTG 8,9,10)

REGIONE BASILICATA
COMUNI DI VENOSA, RAPOLLA E MELFI (PZ)


PROGETTO DEFINITIVO PER LA REALIZZAZIONE DI UN PARCO EOLICO DENOMINATO "PIANI DI PEDINA" NEL COMUNE DI VENOSA (PZ) IN LOCALITA' "PIANI DI PEDINA" E DELLE OPERE CONNESSE NEI COMUNI DI VENOSA, RAPOLLA E MELFI (PZ)

TITOLO
 A.16.a.19.10 - Planimetria del tracciato dell'elettrodotto con indicazione delle curve di livello con equidistanza massima di 2 m


PROGETTISTA  Ing. Giuseppe Di Stefano	PROPONENTE ENERGIA LUCANIA S.r.l. Sede Legale: Via del Messaggero n. 11 80068 Roccella (Pz) PEC: direzione.energia@energialu.it	VISTI 
---	--	---

PROGETTAZIONE	Cod. Elaborato Progettista	Commissa

Scala: 1:2000	Formato Stampa: A0	Cod. Elaborato: ED-CRV-FD-TAV-68	Rev:	Nome File:	Foglio: 10 di 13
Rev.	Data: 18/10/2019	Descrizione: Prima Emissione	Elaborato: F4	Controllato: A. Conditelli	Approvato: R. Caroti

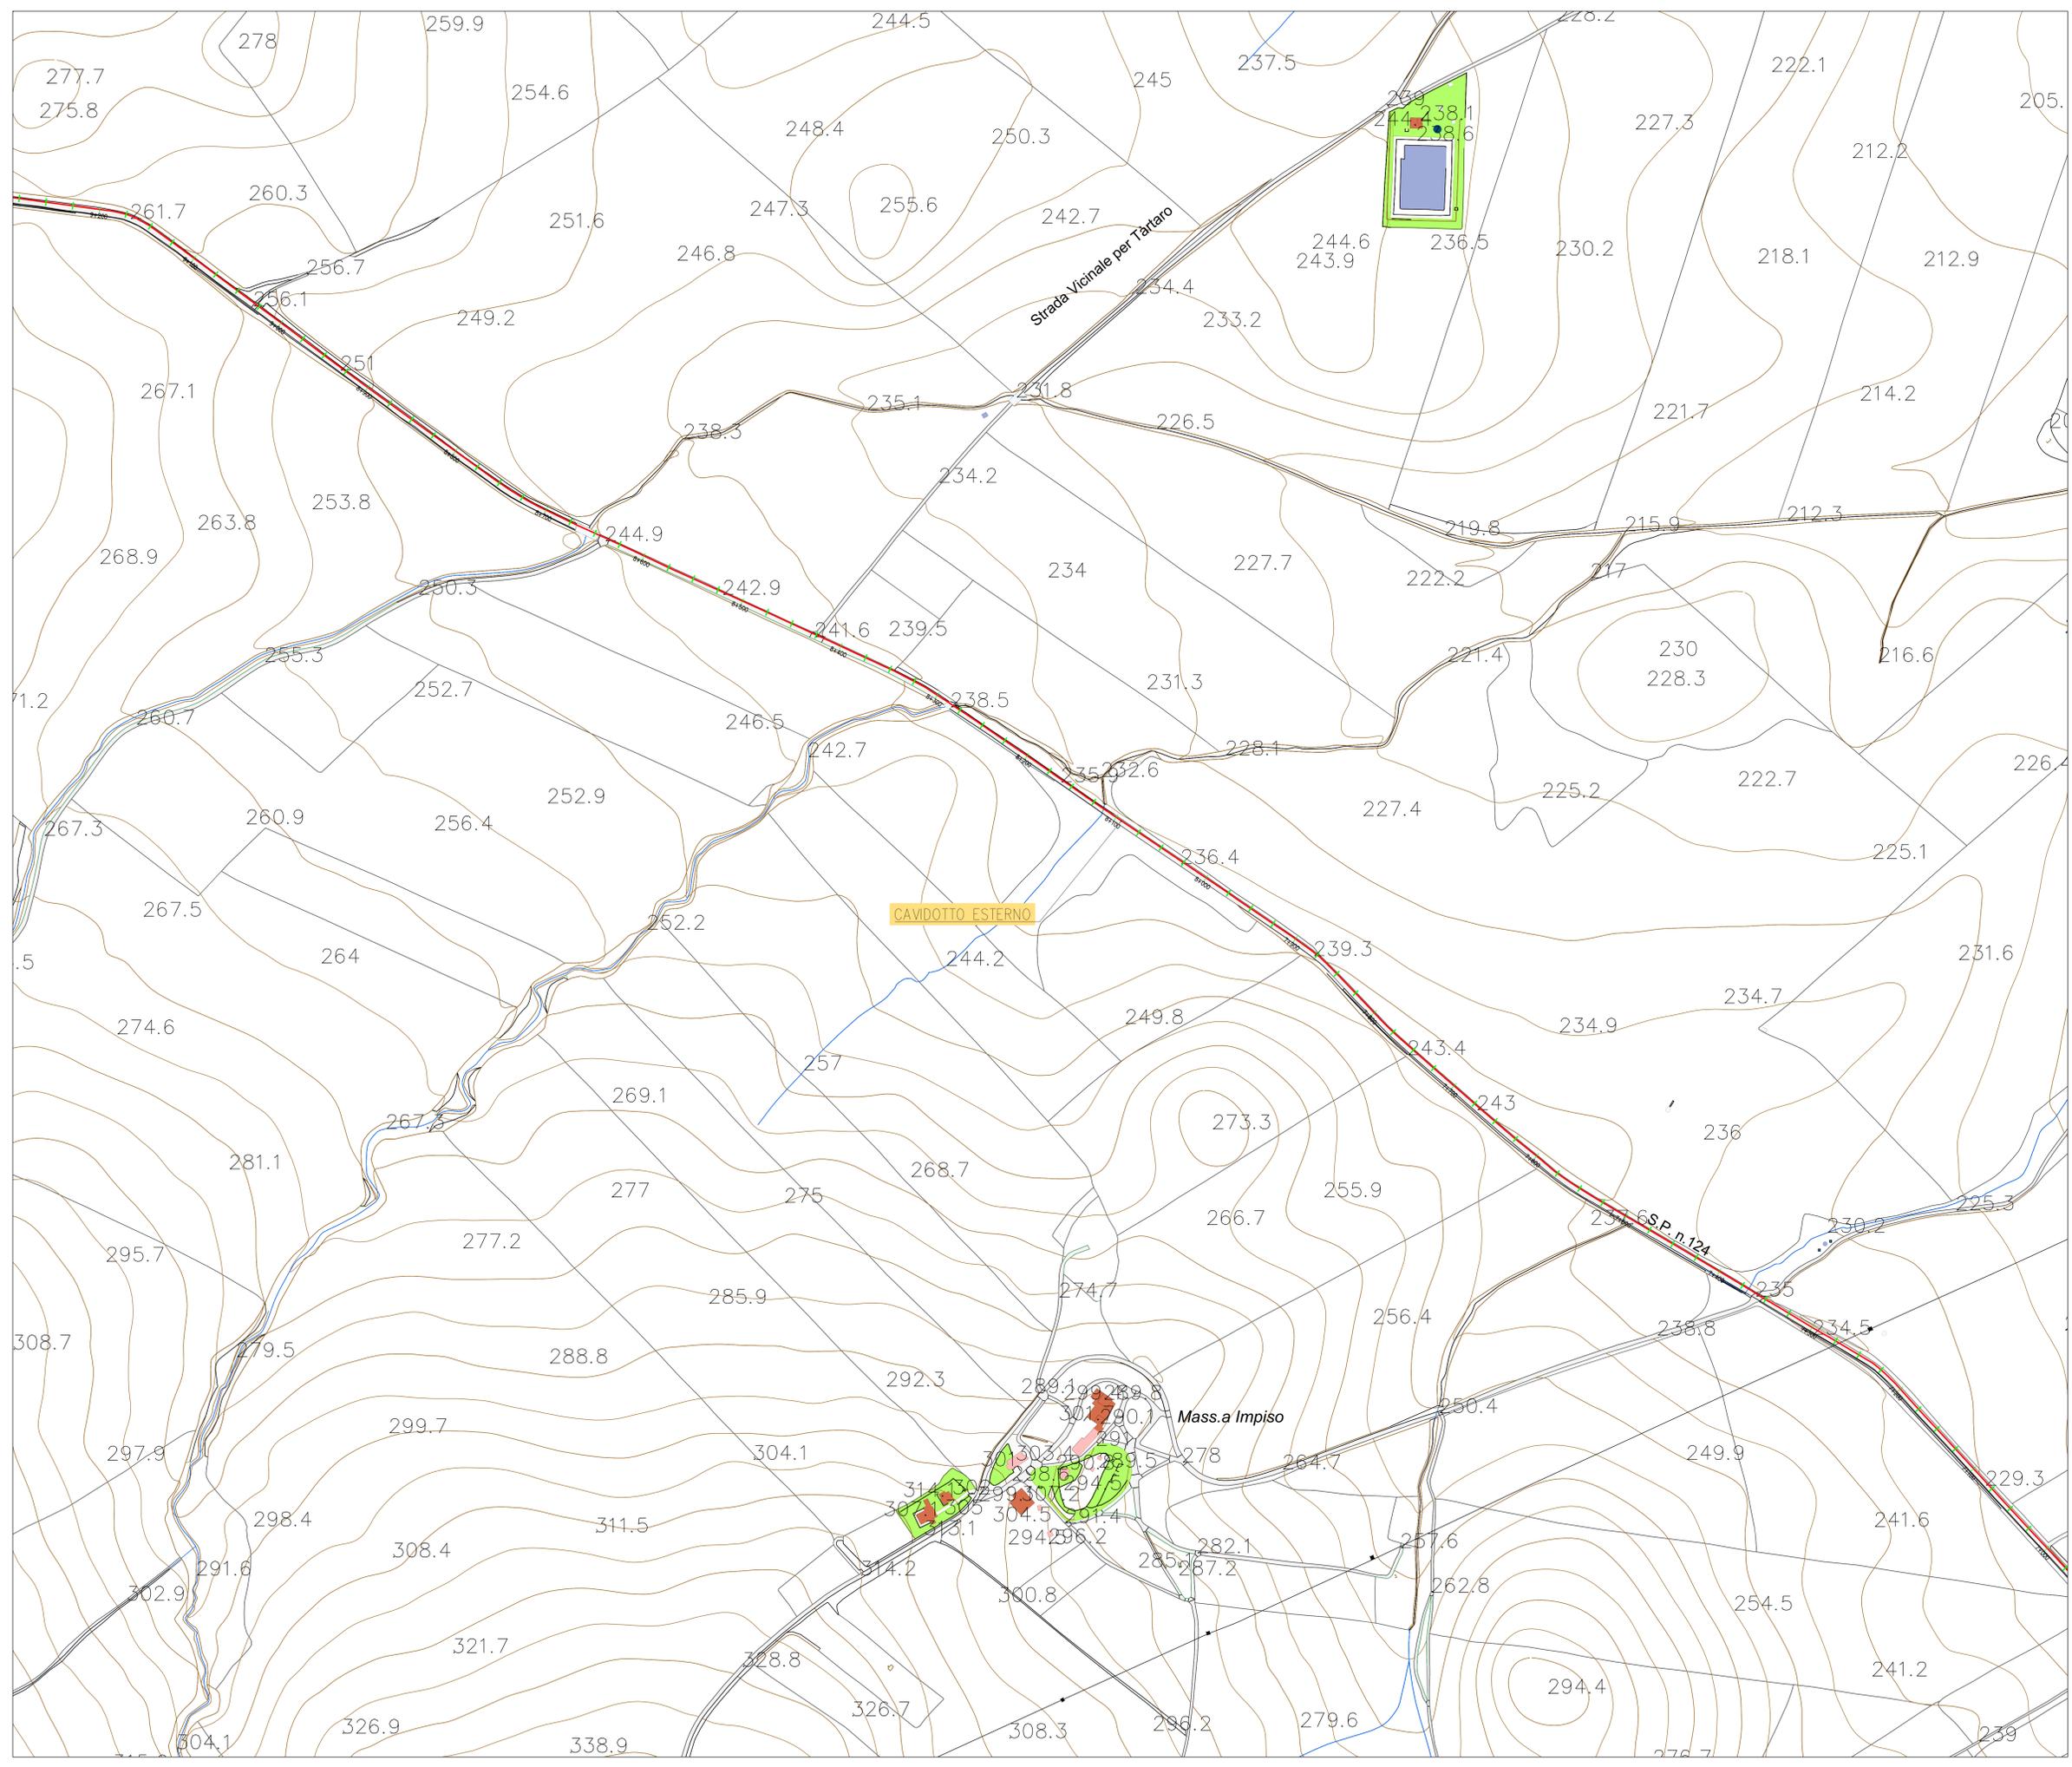

KEY PLAN

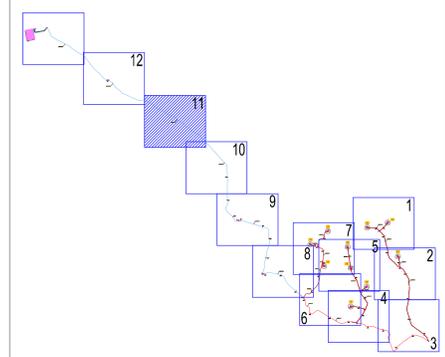

LEGENDA

- AEROGENERATORI
- CAVIDOTTO MT INTERNO
- CAVIDOTTO MT ESTERNO
- RETE AEREA AT
- STRADE DI PROGETTO
- PIAZZOLE DI PROGETTO
- RTN DI MELFI
- SSE DI TRASFORMAZIONE E CONSEGNA AT/MT
- NODI

SOTTOCAMPO 1: 5,5 x 3 = 16,5 MW (WTG 1,2,3)
 SOTTOCAMPO 2: 5,5 x 2 = 11 MW (WTG 4,5)
 SOTTOCAMPO 3: 5,5 x 2 = 11 MW (WTG 6,7)
 SOTTOCAMPO 4: 5,5 x 3 = 16,5 MW (WTG 8,9,10)

REGIONE BASILICATA
COMUNI DI VENOSA, RAPOLLA E MELFI (PZ)


PROGETTO DEFINITIVO PER LA REALIZZAZIONE DI UN PARCO EOLICO DENOMINATO "PIANI DI PEDINA" NEL COMUNE DI VENOSA (PZ) IN LOCALITA' "PIANI DI PEDINA" E DELLE OPERE CONNESSE NEI COMUNI DI VENOSA, RAPOLLA E MELFI (PZ)

TITOLO
 A.16.a.19.11 - Planimetria del tracciato dell'elettrodotto con indicazione delle curve di livello con equidistanza massima di 2 m


PROGETTISTA Ing. Giuseppe Di Stefano Via S. Maria Maddalena, 11 80028 M. S. Angelo (NA) PEC: direzione.progettazione@ingem.it	PROPRIONTE ENERGIA LUCANIA S.r.l. Sede legale: Via del Mezzogiorno n. 11 80028 M. S. Angelo (NA) PEC: direzione.progettazione@ingem.it	VISTI
--	---	--------------

PROGETTAZIONE	
Cod. Elaborato Progettista	Commessa

Scala: 1:2000	Formato Stampa: A0	Cod. Elaborato: ED-CRV-FD-TAV-69	Rev:	Nome File:	Foglio: 11 di 13
Rev.:	Data:	Descrizione:	Elaborato:	Controllato:	Approvato:
1	18/10/2019	Prima Emissione	F4	A. Conditelli	R. Caroli

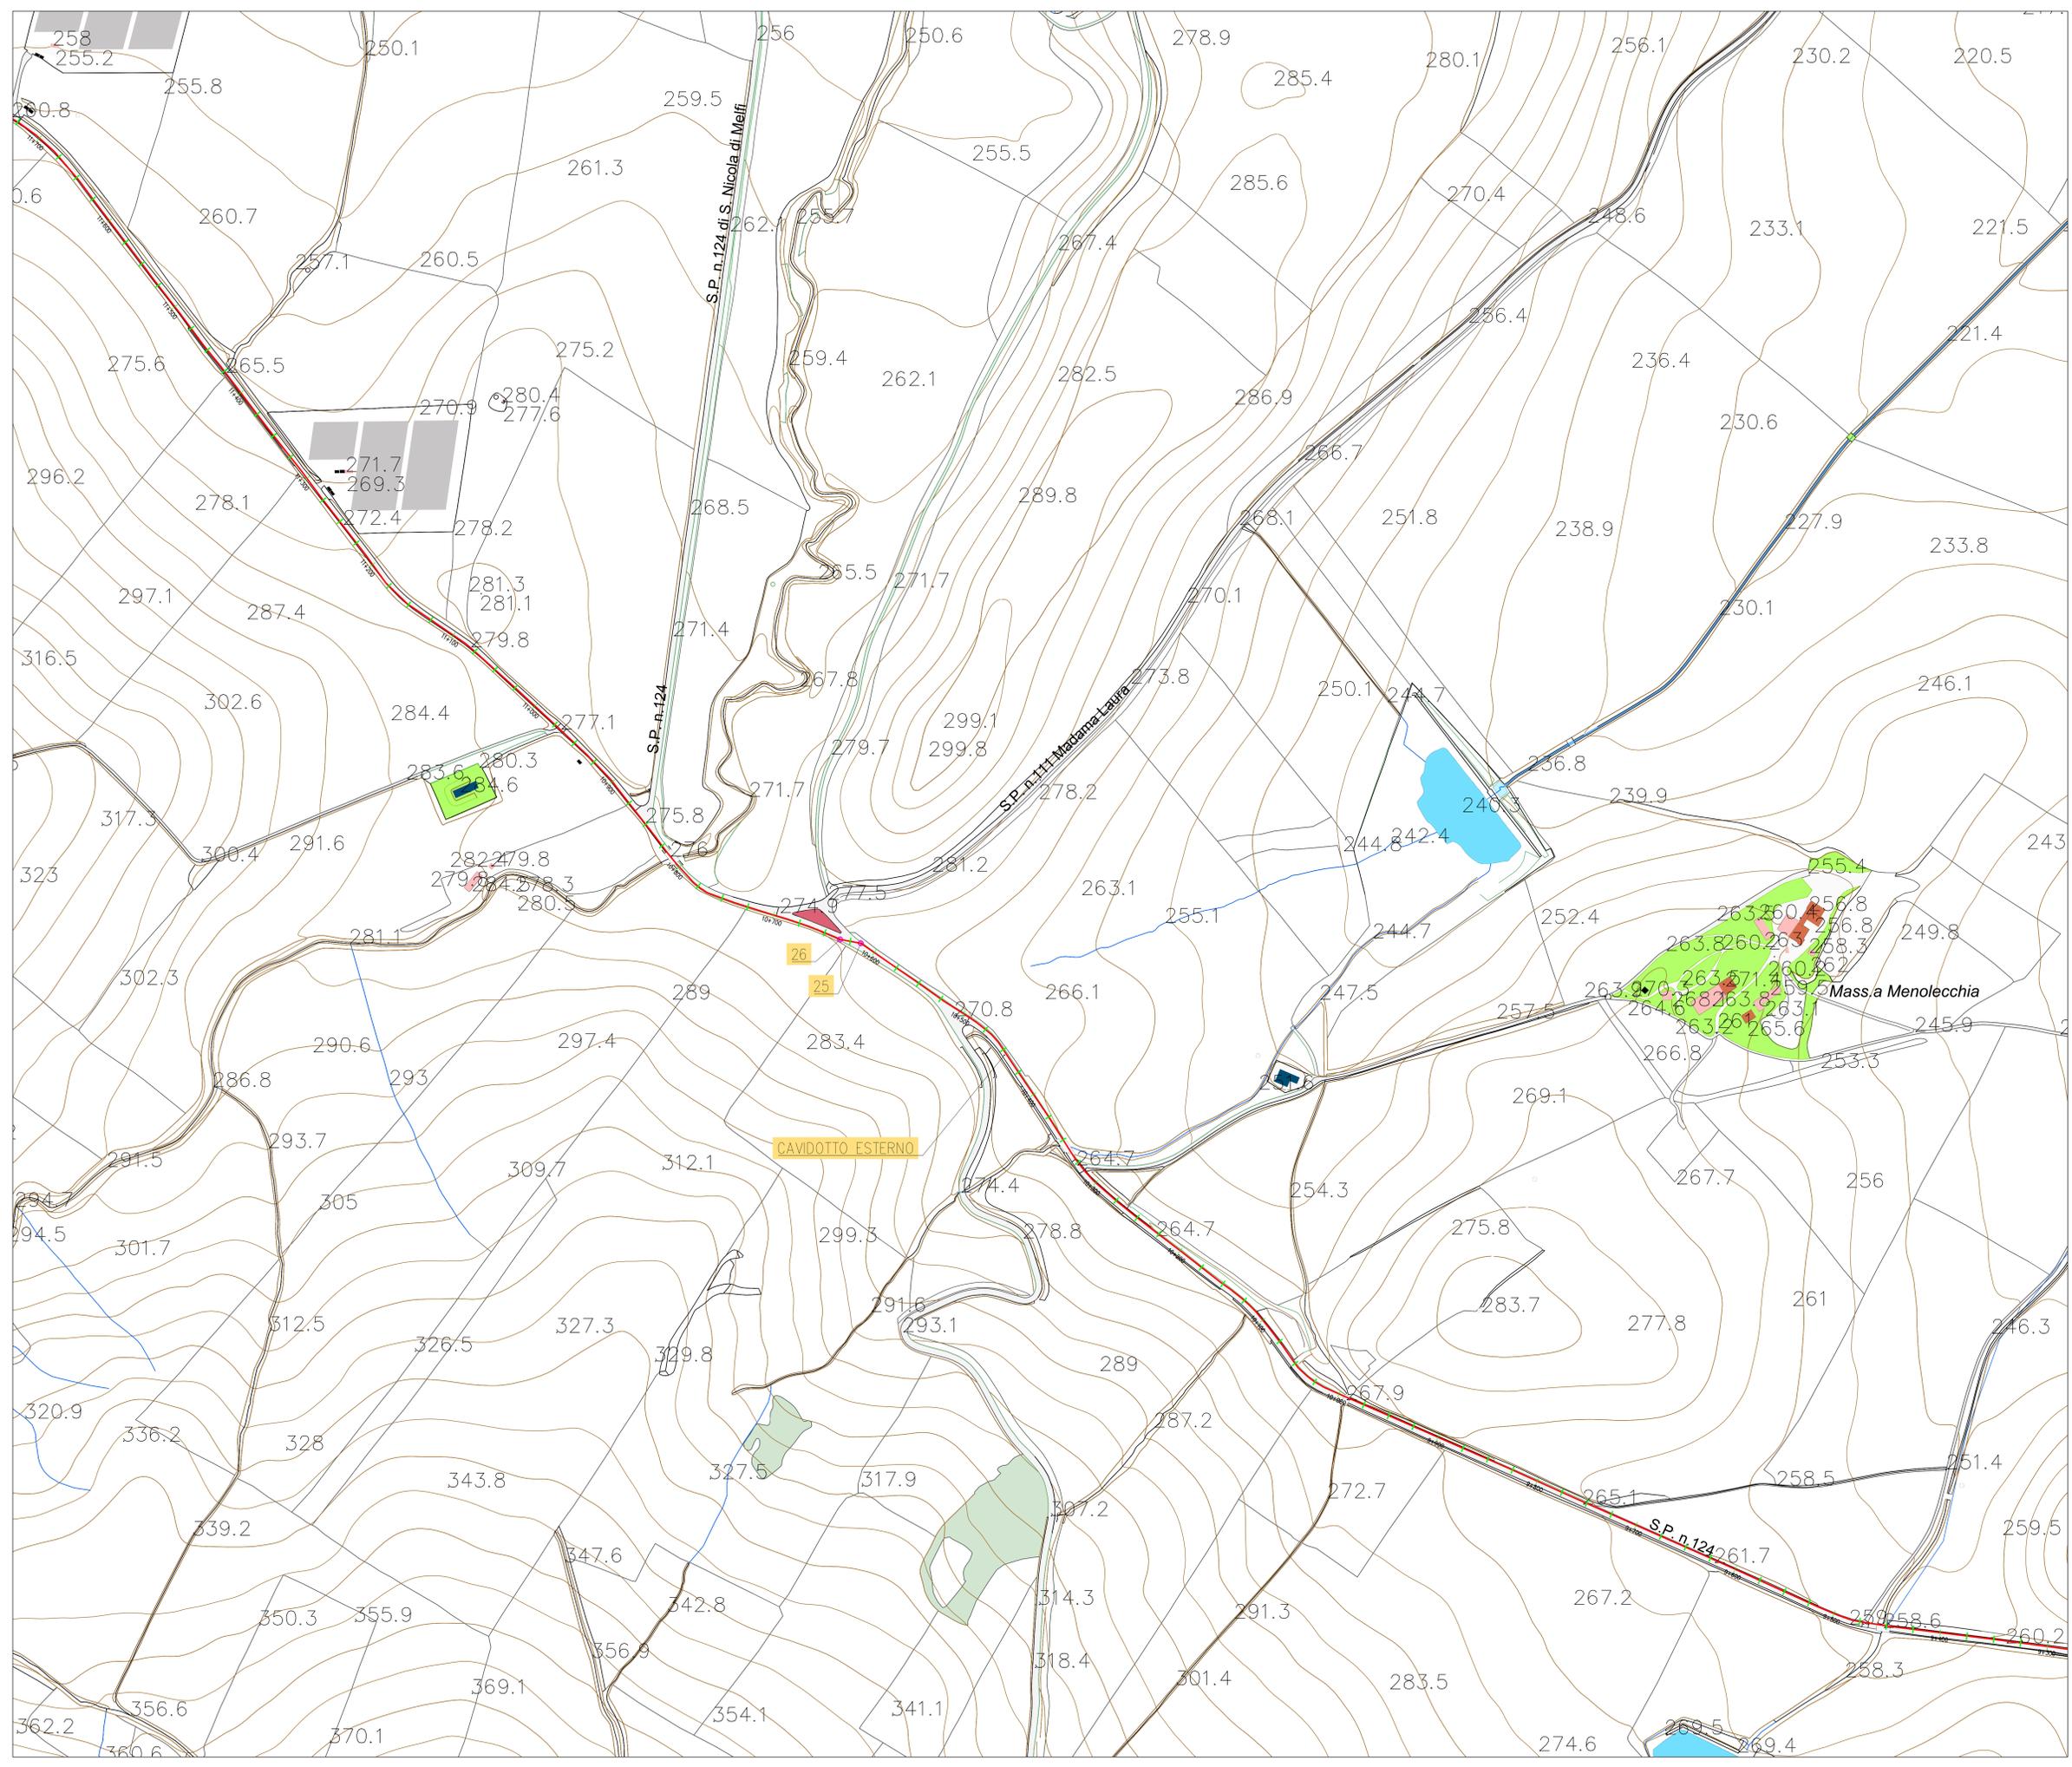

KEY PLAN

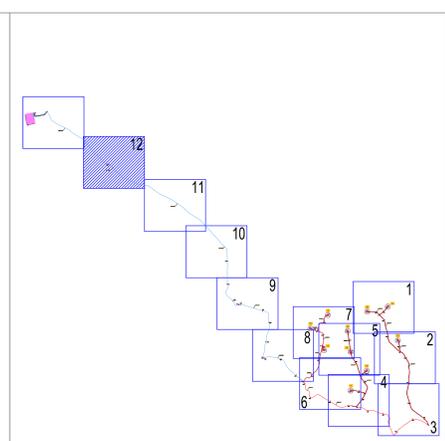

- LEGENDA
-  AEROGENERATORI
 -  CAVIDOTTO MT INTERNO
 -  CAVIDOTTO MT ESTERNO
 -  RETE AEREA AT
 -  STRADE DI PROGETTO
 -  PIAZZOLE DI PROGETTO
 -  RTN DI MELFI
 -  SSE DI TRASFORMAZIONE E CONSEGNA AT/MT
 -  NODI
- 


SOTTOCAMPO 1: 5,5 x 3 = 16,5 MW (WTG 1,2,3)
 SOTTOCAMPO 2: 5,5 x 2 = 11 MW (WTG 4,5)
 SOTTOCAMPO 3: 5,5 x 2 = 11 MW (WTG 6,7)
 SOTTOCAMPO 4: 5,5 x 3 = 16,5 MW (WTG 8,9,10)



REGIONE BASILICATA
COMUNI DI VENOSA, RAPOLLA E MELFI (PZ)

PROGETTO
 PROGETTO DEFINITIVO PER LA REALIZZAZIONE DI UN PARCO EOLICO DENOMINATO "PIANI DI PEDINA" NEL COMUNE DI VENOSA (PZ) IN LOCALITA' "PIANI DI PEDINA" E DELLE OPERE CONNESSE NEI COMUNI DI VENOSA, RAPOLLA E MELFI (PZ)

TITOLO
 A.16.a.19.12 - Planimetria del tracciato dell'elettrodotto con indicazione delle curve di livello con equidistanza massima di 2 m

PROGETTISTA	PROPONENTE	VISTI
 Ing. Roberto... Via... Tel...	ENERGIA LUCANIA S.r.l. Sede legale: Via... PEC: direzione.mergia@mergialucania.it	 ...

PROGETTAZIONE	
Cod. Elaborato Progettista	Commessa

Scale	Formato Stampa	Cod. Elaborato	Rev.	Nome File	Foglio
1:2000	A0	EO-CRV-PD-TAV-70			12 di 15

Rev.	Data	Descrizione	Elaborato	Controllato	Approvato
1	18/10/2019	Prima Emisione		F4	A. Conadetti R. Caroti

