



LIVELLETTE

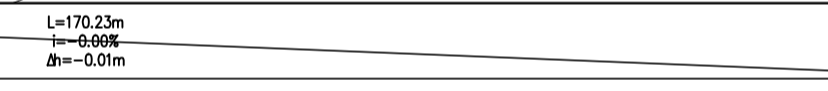

Profilo: Vista Profilo - (2)
 Scala : 500:50
 Q.Rif. : 324.00

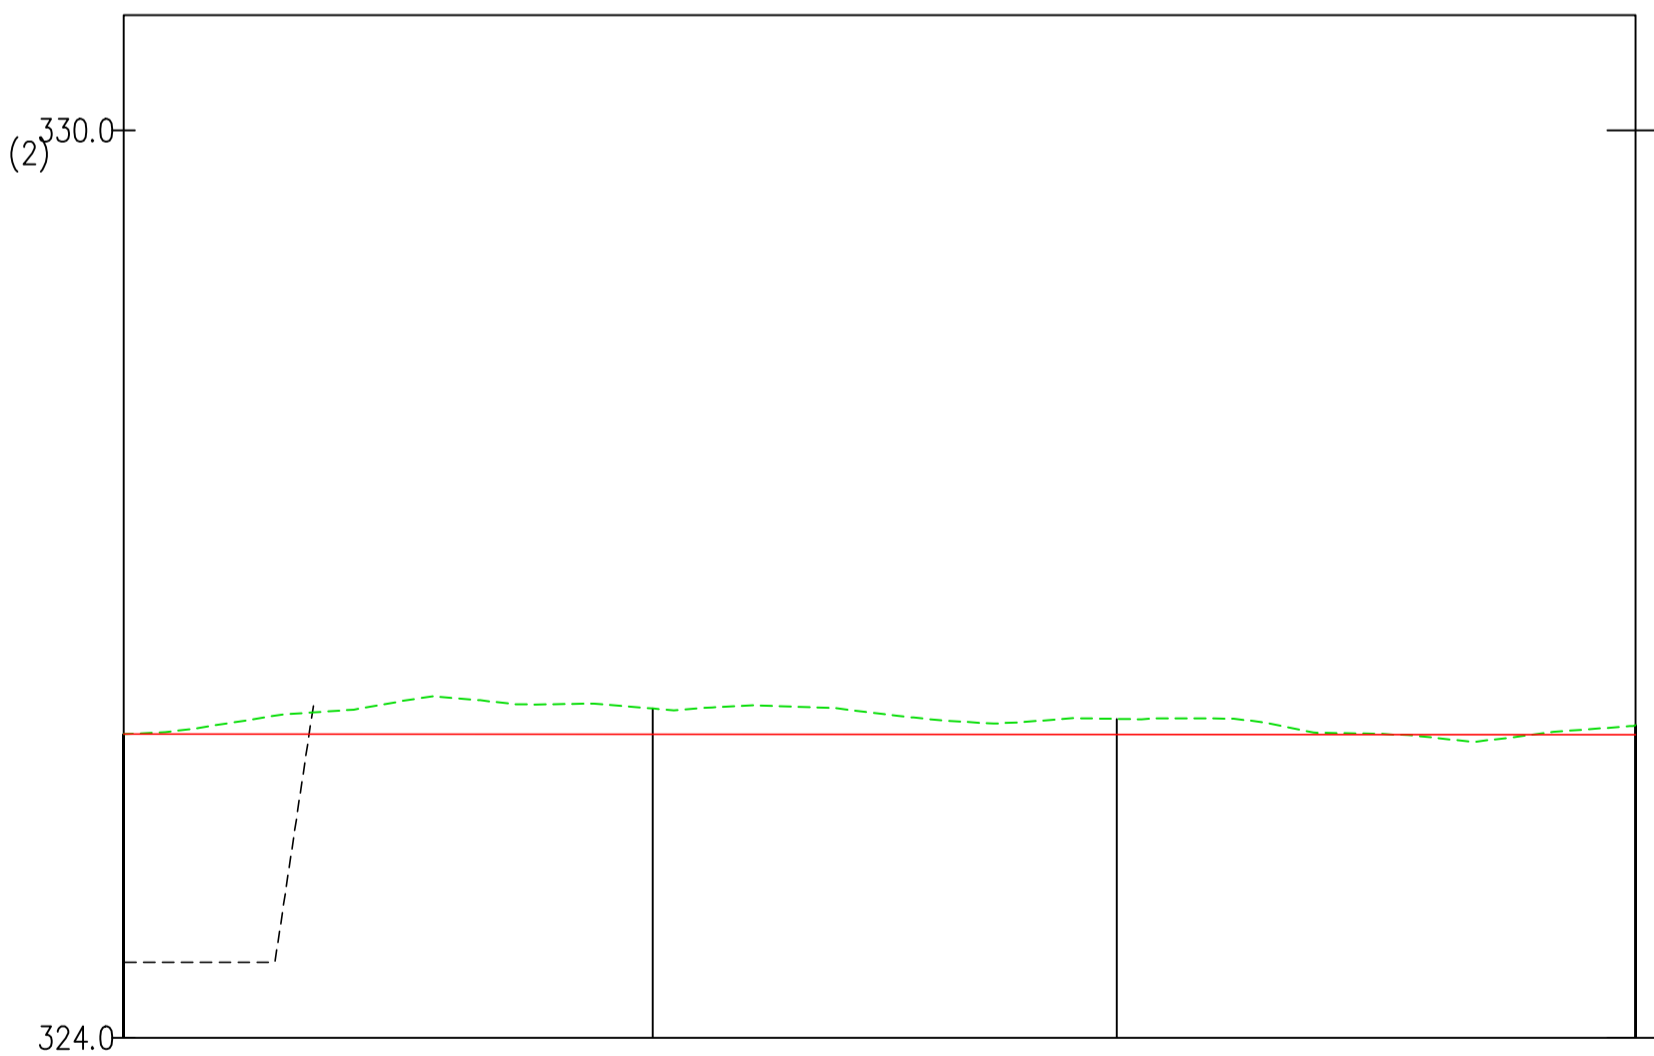

NUMERO SEZIONE			
DISTANZE PROGRESSIVE		0+035.00	0+065.69
DISTANZE PARZIALI	35,00	30,69	34,31
QUOTE PROGETTO		326.01	326.00
QUOTE TERRENO		326.18	326.11
ETTOMETRICHE			



REGIONE BASILICATA
 COMUNI DI VENOSA, RAPOLLA E MELFI (PZ)

PROGETTO
PROGETTO DEFINITIVO PER LA REALIZZAZIONE DI UN PARCO EOLICO DENOMINATO "PIANI DI PEDINA" NEL COMUNE DI VENOSA (PZ) IN LOCALITA' "PIANI DI PEDINA" E DELLE OPERE CONNESSE NEI COMUNI DI VENOSA, RAPOLLA E MELFI (PZ)

TITOLO
A.16.a.21.2 Planimetria della sistemazione finale del sito

PROGETTISTA	PROPONENTE	VISTI
 F4 Ingegneria srl Via Vesuvio, 20 - 81020 Pinerone (BN) Tel. +39 0874 298970 - Fax +39 0874 29424 www.f4ingegneria.it - f4ingegneria@pec.it Ingegnere Responsabile Ing. Giovanni Di Santis	INERGIA LUCANIA S.r.l. Sede legale: Viale del Messaggero n.11 38068 ROVERETO (TN) PEC: direzione.inergialucania@legamail.it	



PROGETTAZIONE		
Cod. Elaborato Progettista	Commessa	

Scala	Formato Stampa	Cod. Elaborato	Rev.	Nome File	Foglio
1:2.000	A1	EO-CRV-PD-TAV-86	a		1 di 1

Rev.	Data	Descrizione	Elaborato	Controllato	Approvato
a	18/10/2019	Prima Emissione	F4	A. Corradetti	R. Cairolì