


Profilo: Visto Profilo - (5)
Scala : 500:50
Q.Rif. : 319.00

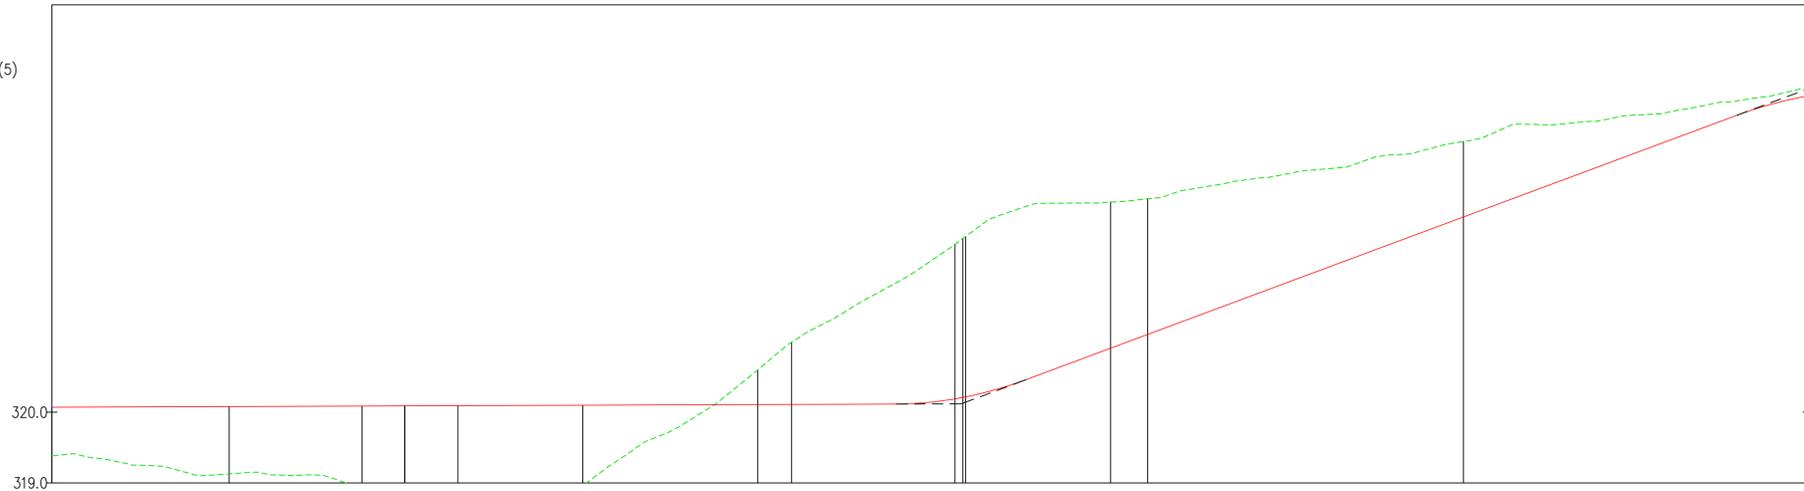

NUMERO SEZIONE	40	41	42	43	
DISTANZE PROGRESSIVE	1+900.00	1+950.00	1+977.97	2+050.00	
DISTANZE PARZIALI	50,00	50,00	27,97	72,03	50,00
QUOTE PROGETTO	320.09	320.11	320.19	322.76	
QUOTE TERRENO	318.72	320.60	322.38	323.83	
ETTOMETRICHE	19			20	



REGIONE BASILICATA
COMUNI DI VENOSA, RAPOLLA E MELFI (PZ)

PROGETTO
PROGETTO DEFINITIVO PER LA REALIZZAZIONE DI UN PARCO EOLICO DENOMINATO "PIANI DI PEDINA" NEL COMUNE DI VENOSA (PZ) IN LOCALITA' "PIANI DI PEDINA" E DELLE OPERE CONNESSE NEI COMUNI DI VENOSA, RAPOLLA E MELFI (PZ)

TITOLO
A.16.a.21.5 Planimetria della sistemazione finale del sito

PROGETTISTA F4 Ingegneria srl Via Venezia, 20 - 81020 - 81020 - 81020 Tel. +39 0823 298970 - Fax +39 0823 298970 www.f4ingegneria.it - f4ingegneria@f4.it	PROPRONTE INERGIA LUCANIA S.r.l. Sede legale: Via del Messaggero n.11 38068 ROVERETO (TN) PEC: direzione.inergialucania@legamail.it	VISTI
--	--	--------------

PROGETTAZIONE	
Cod. Elaborato Progettista	Commessa

Scala	Formato Stampa	Cod. Elaborato	Rev.	Nome File	Foglio
1:2.000	A1	EO-CRV-PD-TAV-89	a		1 di 1

Rev.	Data	Descrizione	Elaborato	Controllato	Approvato
a	18/10/2019	Prima Emissione	F4	A. Corradetti	R. Cairolì