


Profilo: Vista Profilo - (8)
 Scala : 500:50
 Q.Rif. : 325.00

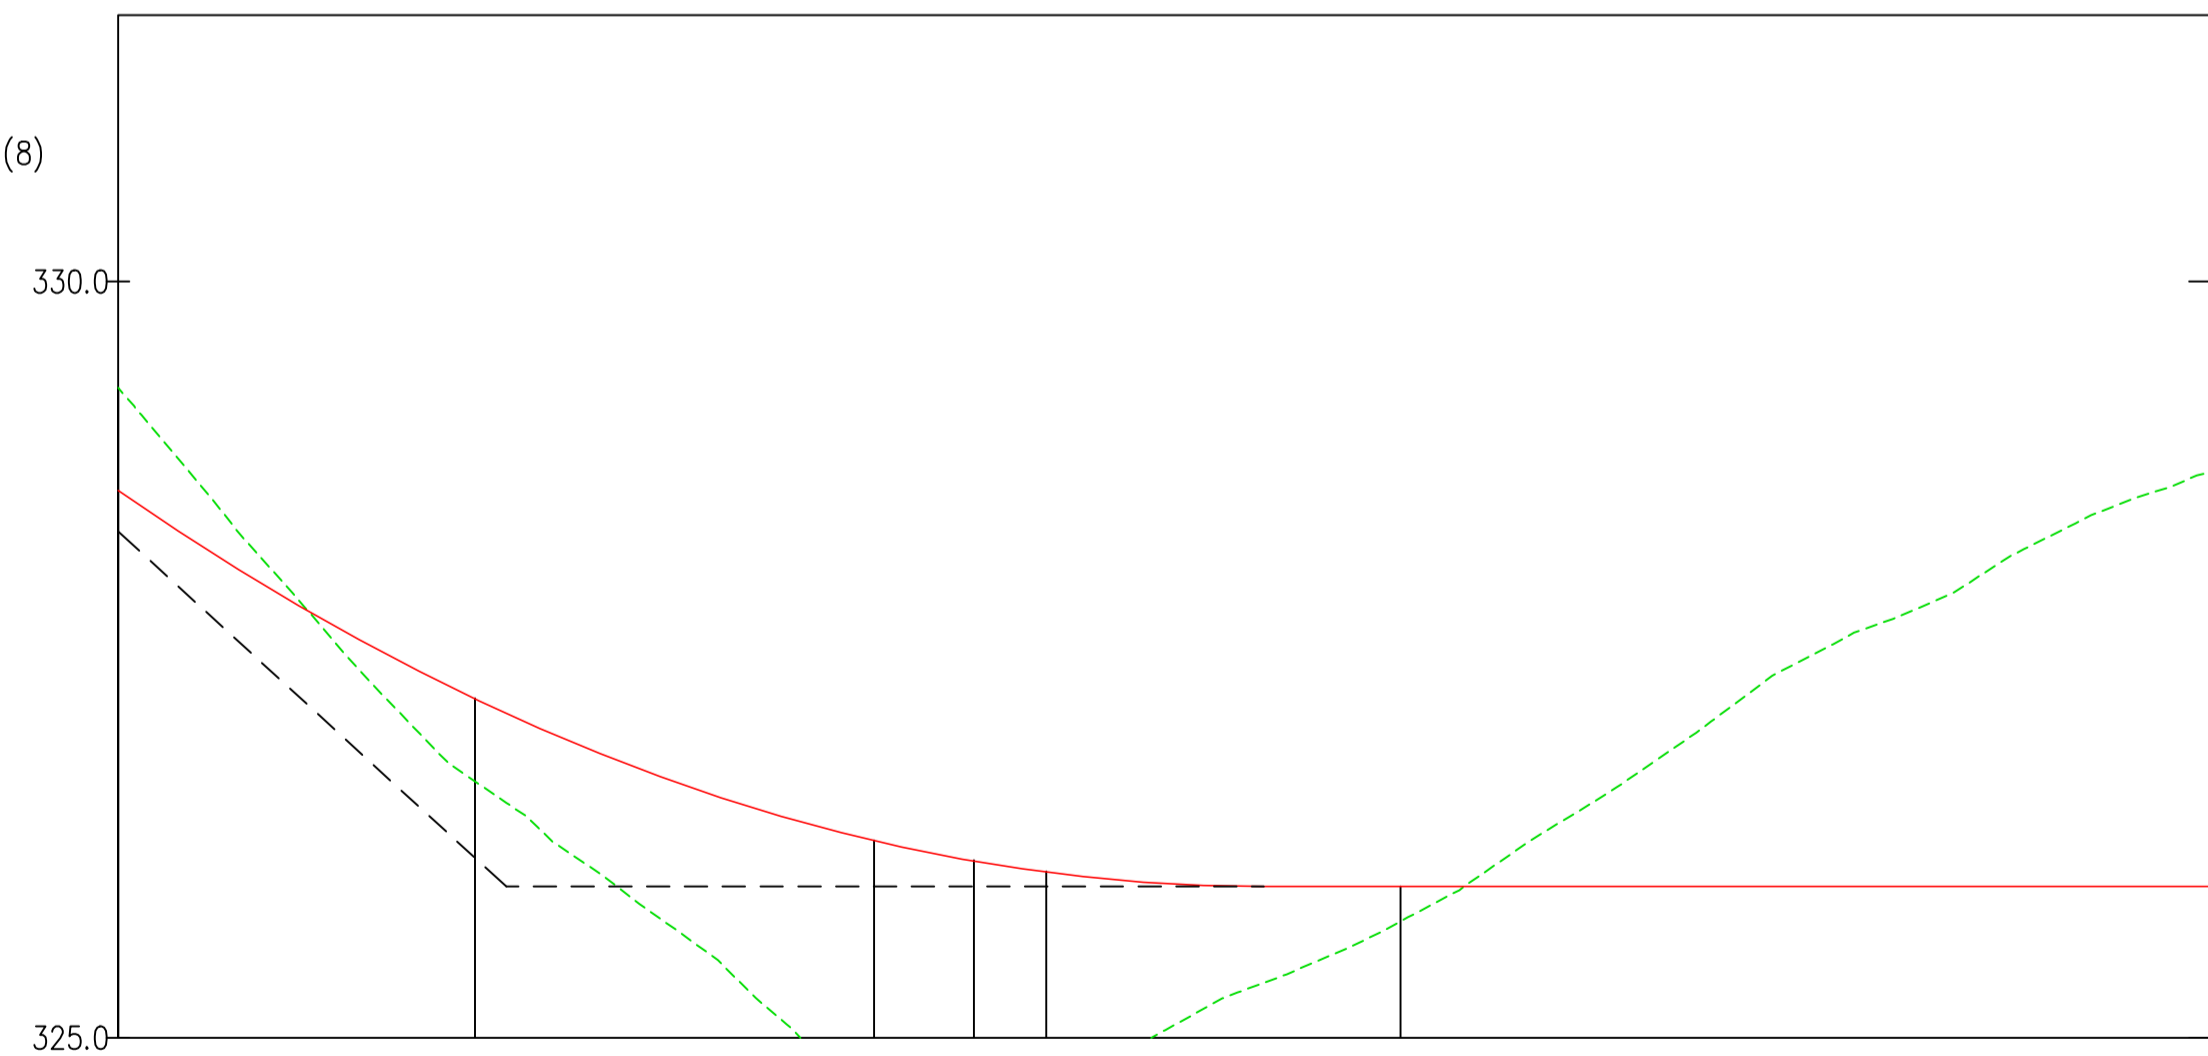

NUMERO SEZIONE		9	10
DISTANZE PROGRESSIVE		0+411.39	0+434.82
DISTANZE PARZIALI	61,39		23,43
QUOTE PROGETTO		326.09	326.00
QUOTE TERRENO		324.60	325.77
ETTOMETRICHE	04		



REGIONE BASILICATA
 COMUNI DI VENOSA, RAPOLLA E MELFI (PZ)

PROGETTO
PROGETTO DEFINITIVO PER LA REALIZZAZIONE DI UN PARCO EOLICO DENOMINATO "PIANI DI PEDINA" NEL COMUNE DI VENOSA (PZ) IN LOCALITA' "PIANI DI PEDINA" E DELLE OPERE CONNESSE NEI COMUNI DI VENOSA, RAPOLLA E MELFI (PZ)

TITOLO
A.16.a.21.7 Planimetria della sistemazione finale del sito

PROGETTISTA F4 Ingegneria srl Via Vesuvio, 20 - 81020 Pinerone (BN) Tel. +39 0874 298970 - Fax +39 0874 29424 www.f4ingegneria.it - f4ingegneria@pec.it Ingegnere Renato Ing. Giovanni Di SANTO	PROPRONENTE INERGIA LUCANIA S.r.l. Sede legale: Via del Messaggero n.11 38068 ROVERETO (TN) PEC: direzione.inergialucania@legamail.it	VISTI
--	--	--------------

PROGETTAZIONE	
Cod. Elaborato Progettista	Commessa

Scala	Formato Stampa	Cod. Elaborato	Rev.	Nome File	Foglio
1:2.000	A1	EO-CRV-PD-TAV-91	a		1 di 1

Rev.	Data	Descrizione	Elaborato	Controllato	Approvato
a	18/10/2019	Prima Emissione	F4	A. Corradetti	R. Cairolì