

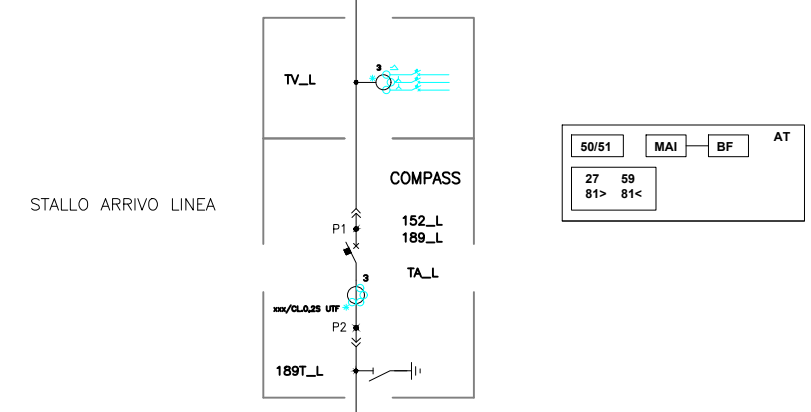


LINEA AEREA AT DI CONNESSIONE ALLA RTN

SOTTOSTAZIONE DI TRASFORMAZIONE E CONSEGNA AT/MT
IMPIANTO DI CONNESSIONE ALLA RTN

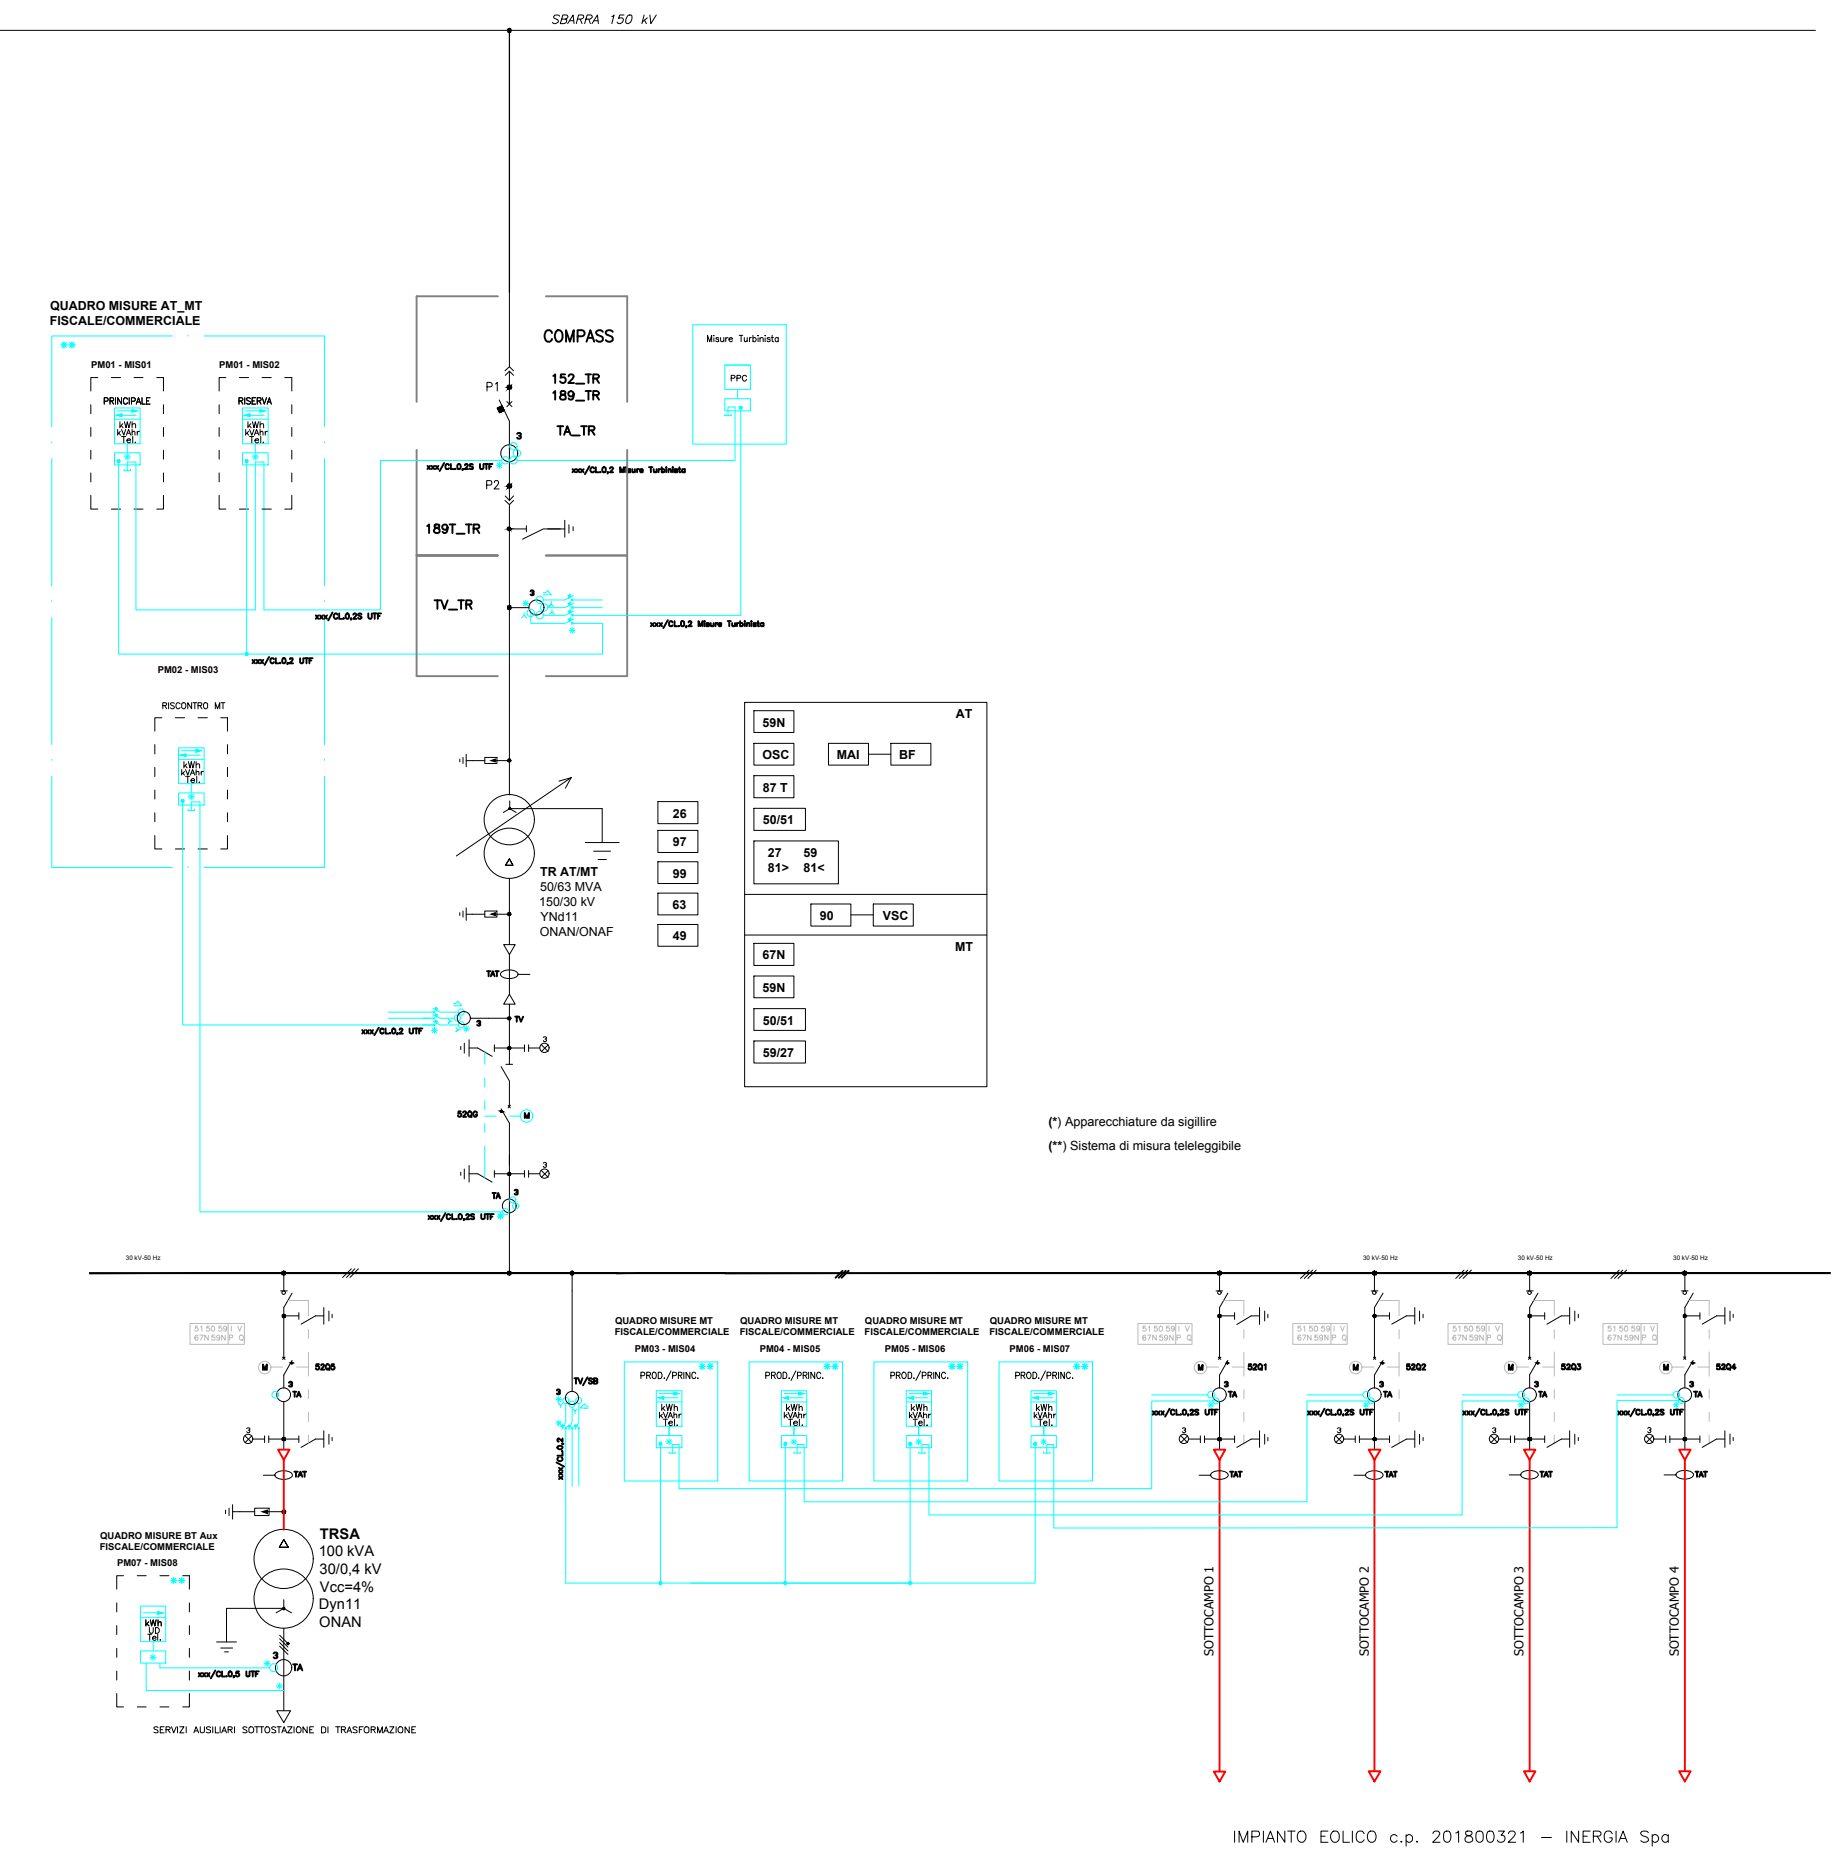

STALLO TRASFORMATORE
IMPIANTO EOLICO c.p. 201800321 - INERGIA Spa

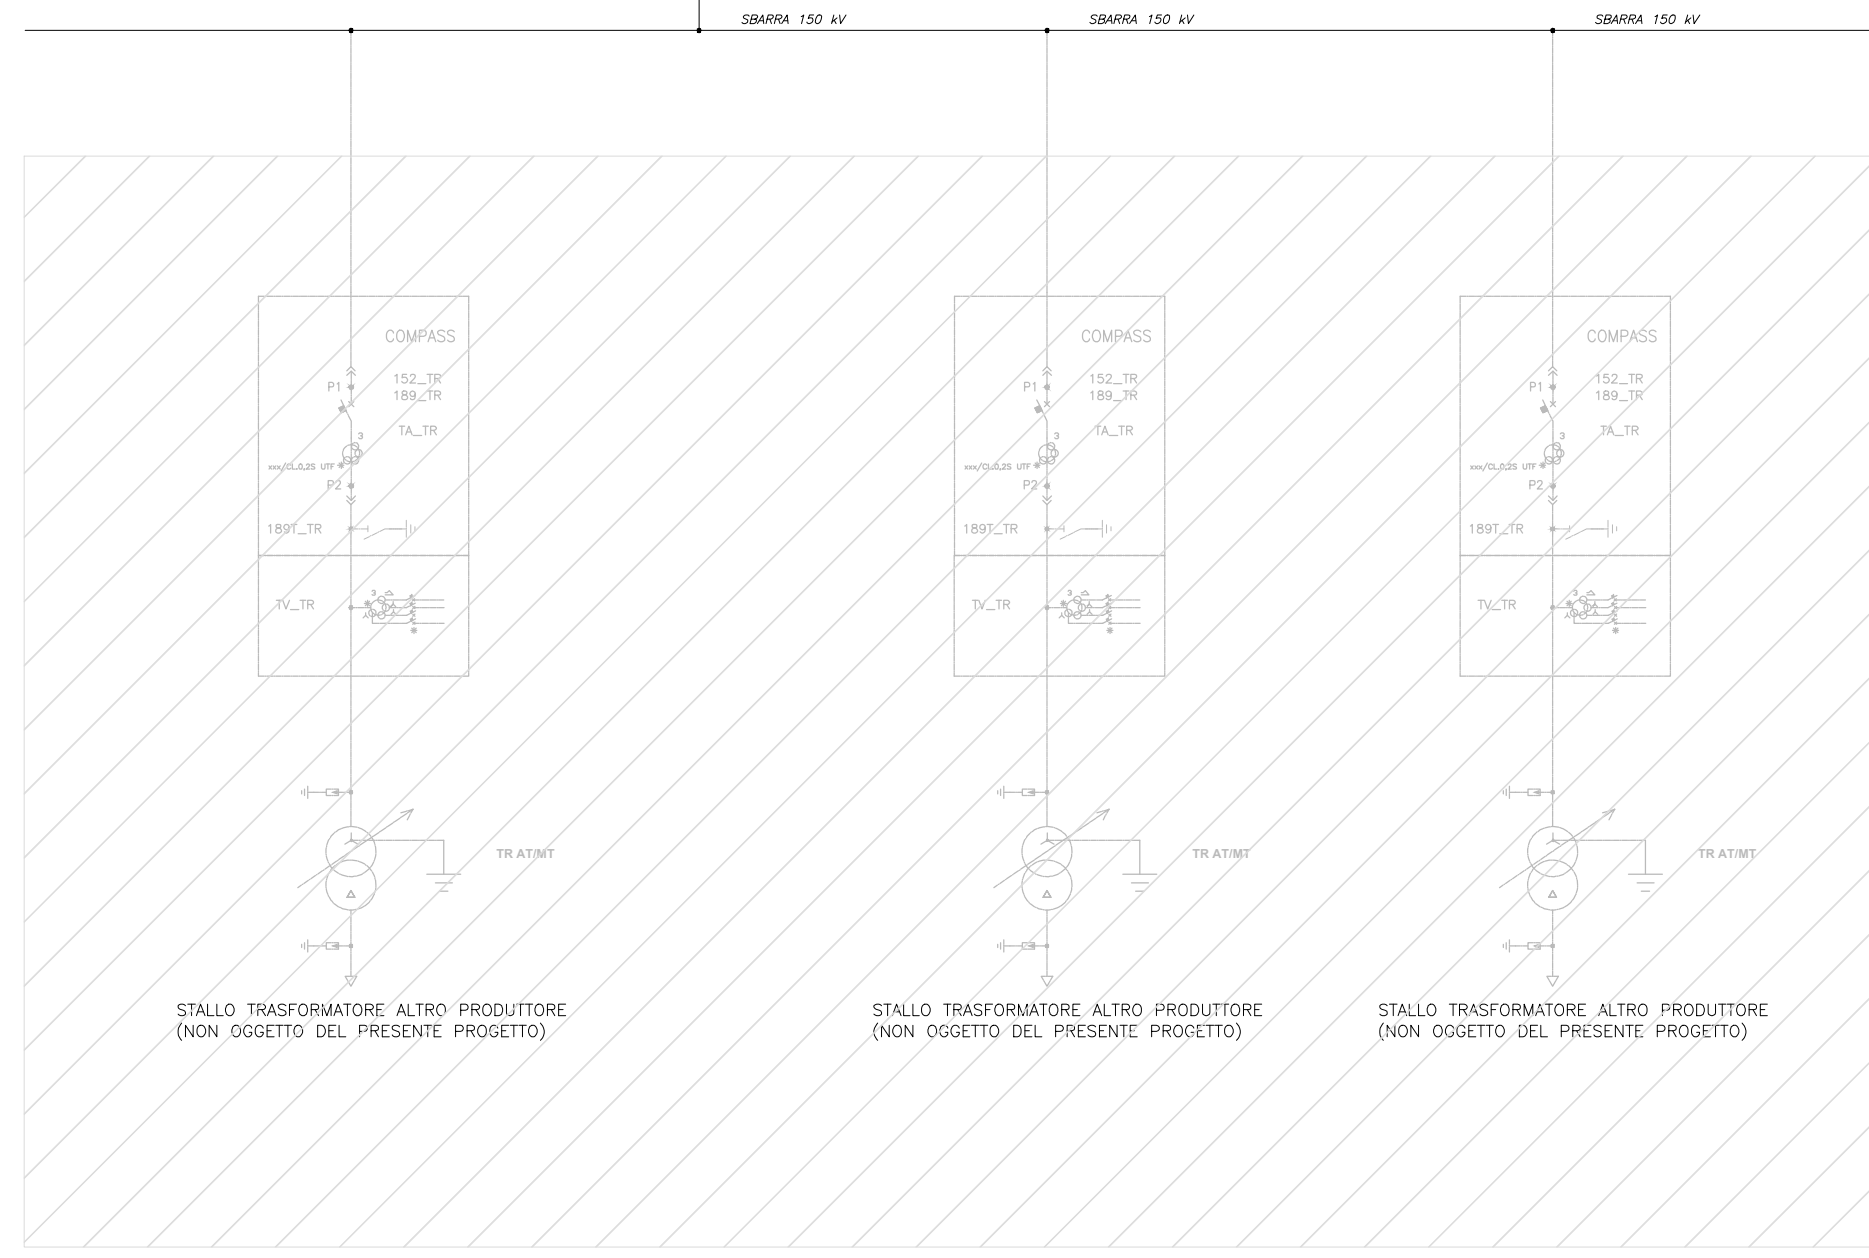

(*) Apparecchiature da sigillare
(**) Sistema di misura teleleggibile

IMPIANTO EOLICO c.p. 201800321 - INERGIA Spa



REGIONE BASILICATA
COMUNI DI VENOSA, RAPOLLA E MELFI (PZ)

PROGETTO
PROGETTO DEFINITIVO PER LA REALIZZAZIONE DI UN PARCO EOLICO DENOMINATO "PIANI DI PEDINA" NEL COMUNE DI VENOSA (PZ) IN LOCALITA' "PIANI DI PEDINA" E DELLE OPERE CONNESSE NEI COMUNI DI VENOSA, RAPOLLA E MELFI (PZ)

TITOLO **A.16.b.4 Schema di collegamento alla rete elettrica di distribuzione e trasmissione**

PROGETTISTA F4 Ingegneria srl Via. S. Maria Maddalena, 11 - 87013 Pignone Tel. 0975/244447 - Fax. 0975/244442 www.f4ingegneria.it - f4ingegneria@pec.it P. Di Stefano Tecnico (Ing. Geom. G. SERRI)	PROPONENTE INERGIA LUCANIA S.r.l. Sede legale: Via. del Messaggero n.11 38068 ROVERETO (TN) PEC: direzione.inergialucania@legaimail.it	VISTI
--	---	--------------

PROGETTAZIONE	
Cod. Elaborato Progettista	Commessa

Scala	Formato Stampa	Cod. Elaborato	Rev.	Nome File	Foglio
1:200	A.1	EO-CRV-PD-TAV-99			1 di 1

Rev.	Data	Descrizione	Elaborato	Controllato	Approvato
a	18/10/2019	Prima Emissione	F4	A. Corradetti	R. Cairoli