


PIAZZOLA DI MONTAGGIO TIPO

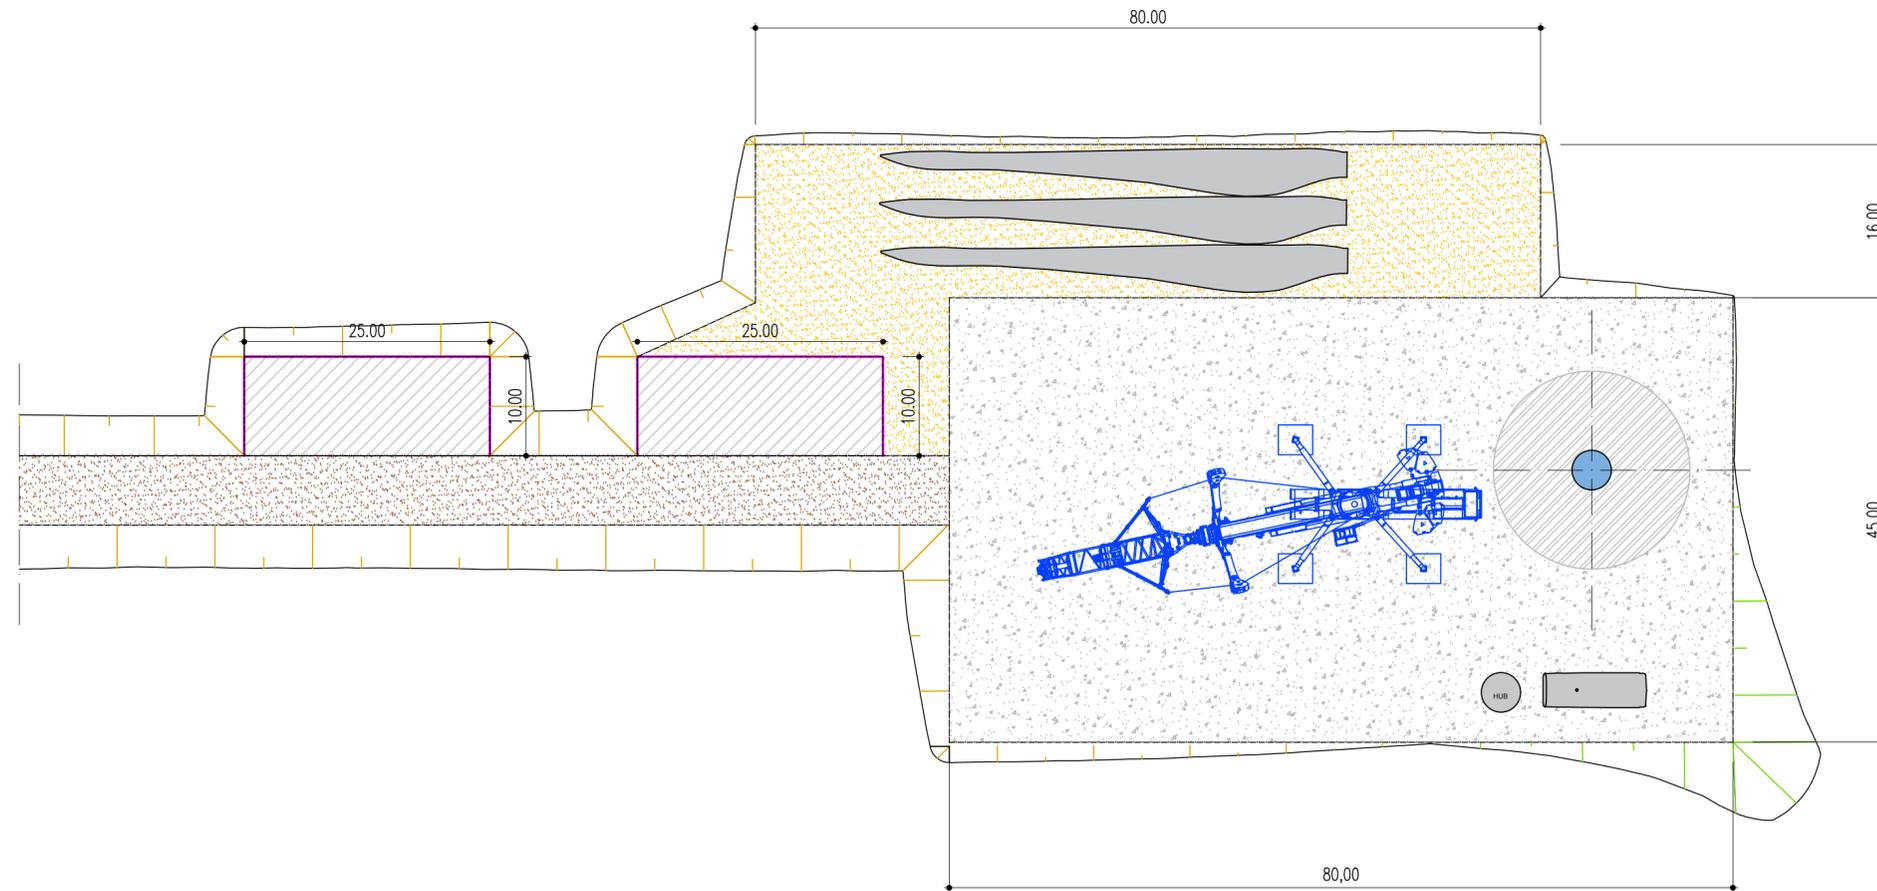

L E G E N D A		FONDAZIONE
		VIABILITA'
		PIAZZOLA
		AREE DI STOCCAGGIO
		AREE DI MANOVRA ED INSTALLAZIONE GRU AUSILIARIE



REGIONE BASILICATA  
COMUNI DI VENOSA, RAPOLLA E MELFI (PZ)

PROGETTO  
**PROGETTO DEFINITIVO PER LA REALIZZAZIONE DI UN PARCO EOLICO DENOMINATO "PIANI DI PEDINA" NEL COMUNE DI VENOSA (PZ) IN LOCALITA' "PIANI DI PEDINA" E DELLE OPERE CONNESSE NEI COMUNI DI VENOSA, RAPOLLA E MELFI (PZ)**

TITOLO  
**A.16.c.1 - Piazzola di montaggio tipo**

<b>PROGETTISTA</b>  F4 Ingegneria srl Via Nazario Sauro 112, 85100 Potenza Tel: +39 0971 3844797 - Fax: +39 0971 55452 www.f4ingegneria.it - f4ingegneria@pec.it Il Direttore Tecnico (ing. Giovanni DI SANTO)	<b>PROPONENTE</b> <b>INERGIA LUCANIA S.r.l.</b> Sede legale: Vicolo del Messaggero n.11 38068 ROVERETO (TN) PEC: direzione.inergialucania@legalmail.it	<b>VISTI</b>

<b>PROGETTAZIONE</b>		
Cod. Elaborato Progettista	Commessa	

Scala 1:200	Formato Stampa A1	Cod. Elaborato EO-CVR-PD-TAV-105	Rev. a	Nome File	Foglio 1 di 1
----------------	----------------------	-------------------------------------	-----------	-----------	------------------

Rev.	Data	Descrizione	Elaborato	Controllato	Approvato
a	18/10/2019	Prima Emissione	F4	A. Corradetti	R. Cairoli