


TRIFOGLIO – SPECIE ERBACEA AUTOCTONA



SISTEMAZIONE A VERDE SEZIONE TIPO IN RILEVATO

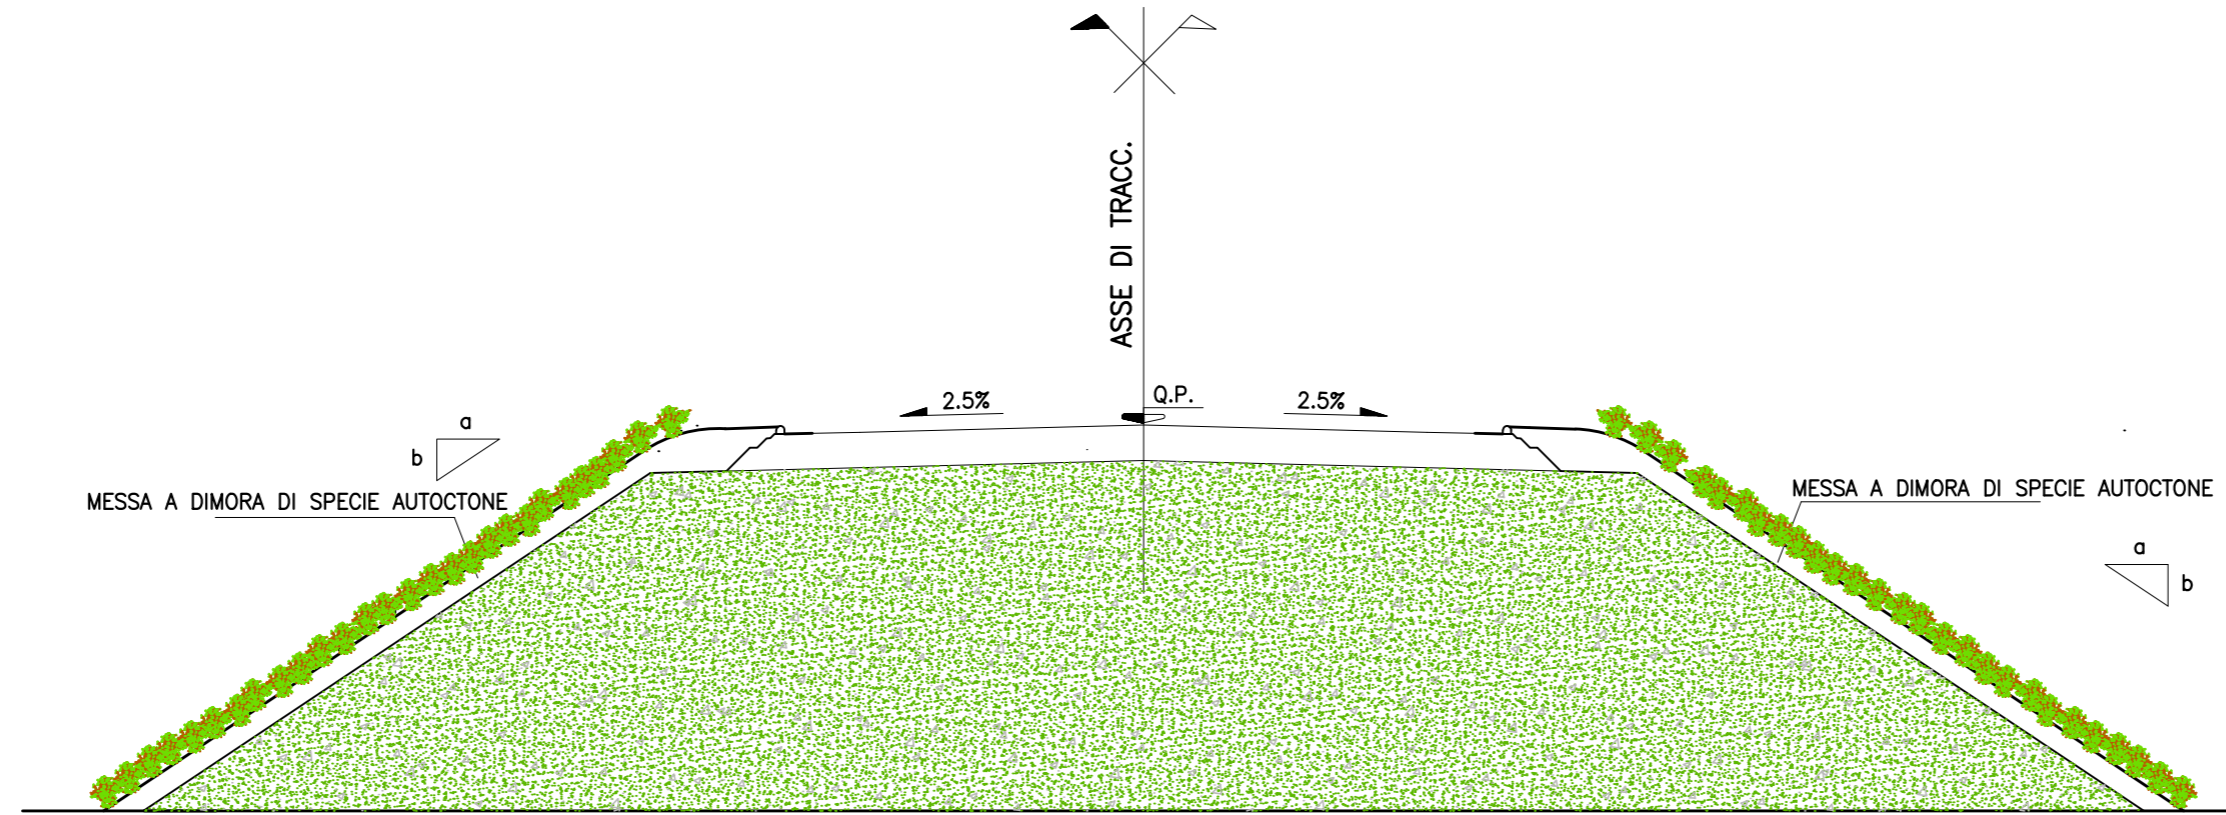

REGIONE BASILICATA  
COMUNI DI VENOSA, RAPOLLA E MELFI (PZ)

PROGETTO

**PROGETTO DEFINITIVO PER LA REALIZZAZIONE DI UN PARCO EOLICO DENOMINATO "PIANI DI PEDINA" NEL COMUNE DI VENOSA (PZ) IN LOCALITA' "PIANI DI PEDINA" E DELLE OPERE CONNESSE NEI COMUNI DI VENOSA, RAPOLLA E MELFI (PZ)**

TITOLO

**A.16.d.1 - Interventi di mitigazione**

PROGETTISTA

**F4 Ingegneria srl**  
Via Nazario Sauro 112, 85100 Potenza  
Tel. +39 0971 1944797 - Fax +39 0971 55452  
www.f4ingegneria.it - f4ingegneria@pec.it  
Il Direttore Tecnico  
(Ing. Giovanni DI SANTO)



PROPONENTE

**INERGIA LUCANIA S.r.l.**  
**Sede legale:**  
Vicolo del Messaggero n.11  
38068 ROVERETO (TN)  
PEC: direzione.inergialucania@legalmail.it

VISTI

PROGETTAZIONE

Cod. Elaborato Progettista	Commessa	

Scala	Formato Stampa	Cod. Elaborato	Rev.	Nome File	Foglio
-	-	EO-CRV-PD-TAV-106	A		1 di 1

Rev.	Data	Descrizione	Elaborato	Controllato	Approvato
a	18/10/2019	Prima Emissione	F4	A. Corradetti	R. Cairoli

GINESTRA – SPECIE ARBUSTIVA AUTOCTONA



SISTEMAZIONE A VERDE SEZIONE TIPO IN SCAVO

