




LA MARINA DORICA S.P.A.


REALIZZAZIONE DI UN PALANCOLATO PER IL CONSOLIDAMENTO DEL TRATTO DI DIGA SOPRAFLUTTO NORD DI PROTEZIONE DEL PORTO TURISTICO DI ANCONA




Elaborato	Commissa n.	Rev. 01	Data	10 Ottobre 2019	Scala	varie
<b>TA.01</b>	Descrizione Localizzazione area di intervento e rilievo planimetrico e batimetrico anni 2015 e 2018					
	Stato Progetto <b>ESECUTIVO</b>					
Stato Progetto	Committente	Firma per accettazione				
	La Marina Dorica S.p.A.					
Responsabile Progetto	Timbro e Firma					
<b>Dott. Ing. Paolo Zoppi</b>	Ordine degli Ingegneri di Ancona n. A402					
Progettisti	Opere marittime, civili e computi:					
	<b>Dott. Ing. Caterina Zoppi</b>					
	Ordine degli Ingegneri di Ancona n. A3687					
	<b>Dott. Ing. Giuseppe Di Cosmo</b>					
	Ordine degli Ingegneri di Ancona n. A3858					
Studio Zoppi Ingegneria & Associati Piazza Armando Diaz, 3 60123 Ancona e-mail: info.studiozoppi@gmail.com / pec: studiozoppi@pec.it tel. e fax: 071 2076581						

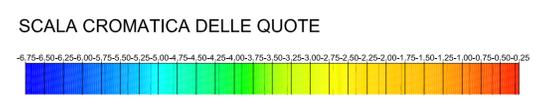

Localizzazione area di intervento e estratto P.R.P.

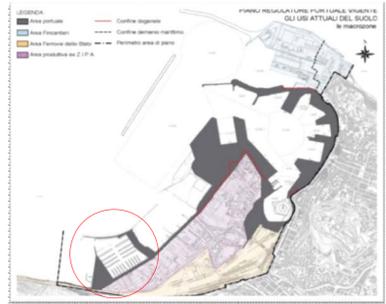

Rilievo batimetrico Subsea Fenix 08/08/2018 scala 1:500

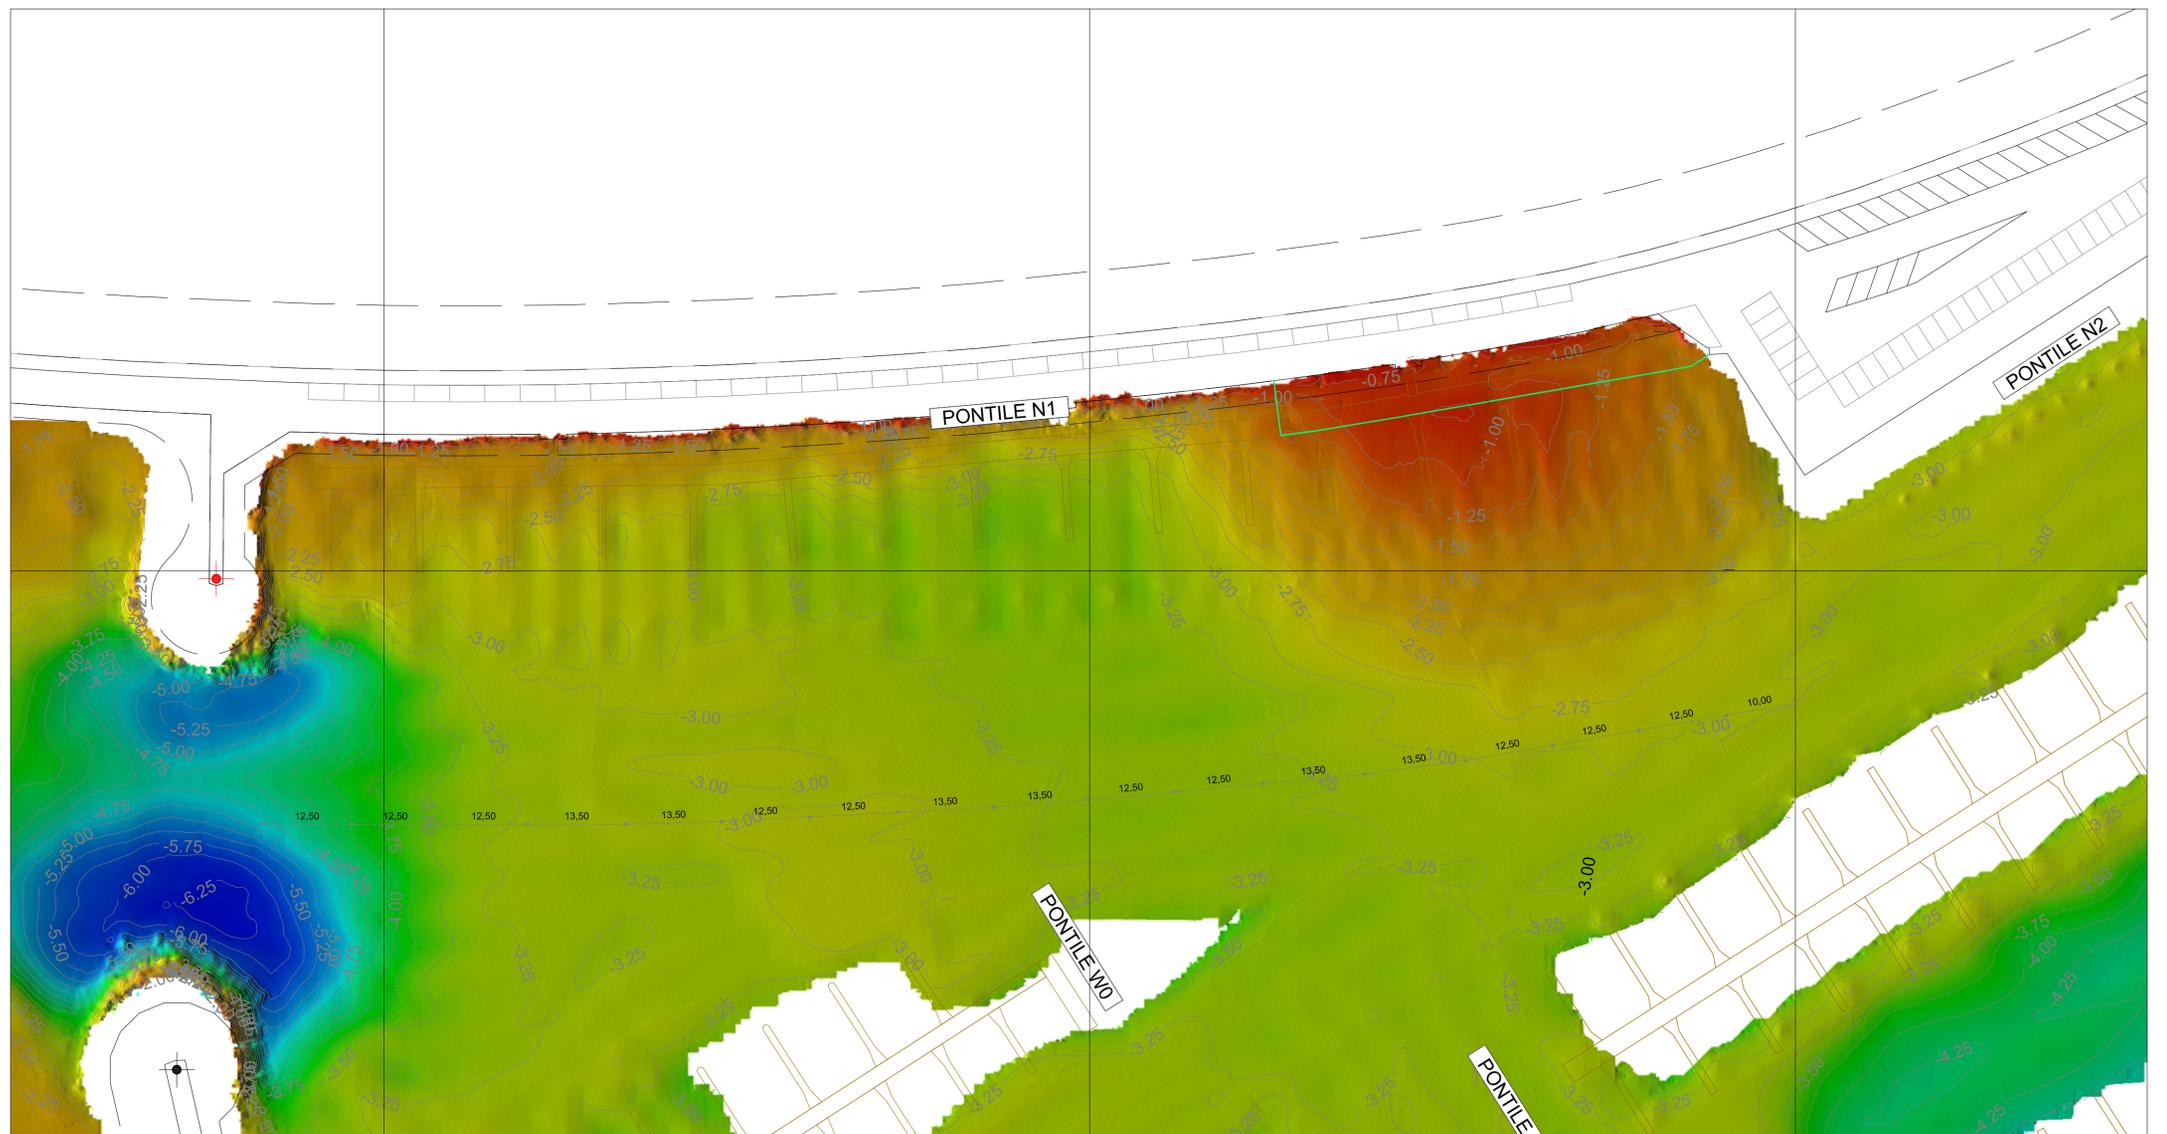

Rilievo multibeam Istituto Idrografico della Marina anno 2015 scala 1:1000

