



LA MARINA DORICA S.P.A.

REALIZZAZIONE DI UN PALANCOLATO PER IL CONSOLIDAMENTO DEL TRATTO DI DIGA SOPRAFLUTTO NORD DI PROTEZIONE DEL PORTO TURISTICO DI ANCONA



Elaborato Commessa n. Rev. 01 Data Ottobre 2019 Scala varie

TA.02 Progetto palancolato e particolari costruttivi


Stato Progetto ESECUTIVO Committente La Marina Dorica S.p.A. Firma per accettazione

Responsabile Progetto Dott. Ing. Paolo Zoppi Ordine degli Ingegneri di Ancona n. A402


Progettisti Opere marittime, civili e computi: Dott. Ing. Caterina Zoppi Ordine degli Ingegneri di Ancona n. A3687 Dott. Ing. Giuseppe Di Cosmo Ordine degli Ingegneri di Ancona n. A3858

Studio Zoppi Ingegneria & Associati Piazza Armando Diaz, 3 60123 Ancona e-mail: info.studiozoppi@gmail.com / pec: studiozoppi@pec.it tel. e fax: 071 2076561


PLANIMETRIA STATO DI FATTO scala 1:400

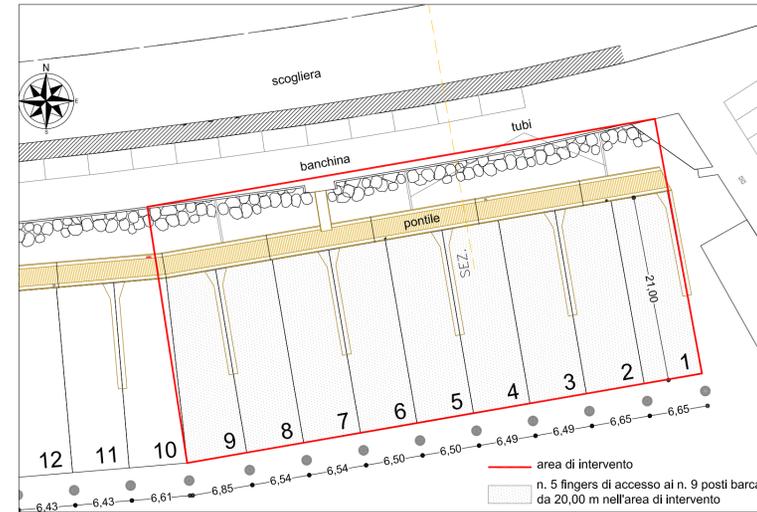


SEZIONE TIPO STATO DI FATTO scala 1:100

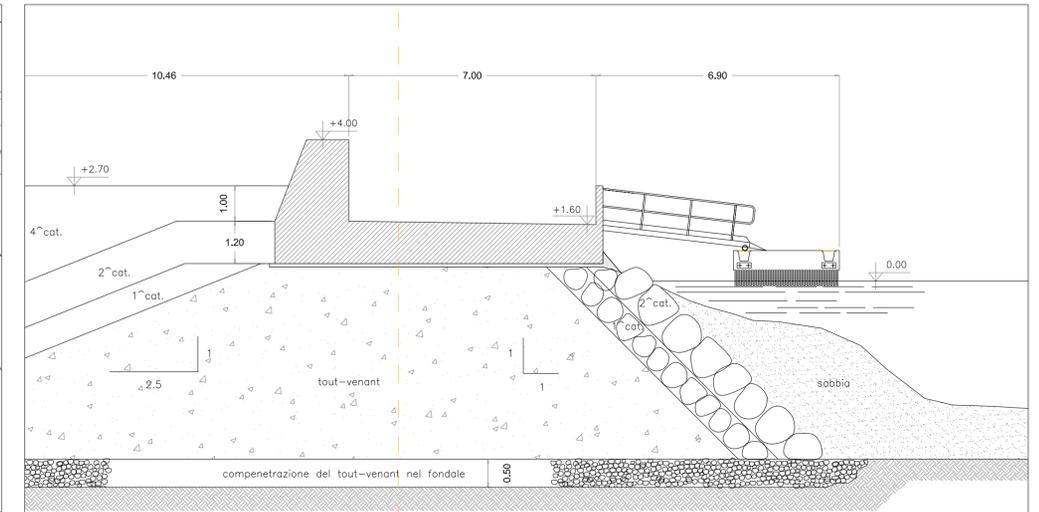


PLANIMETRIA DI PROGETTO - PALANCOLATA scala 1:400

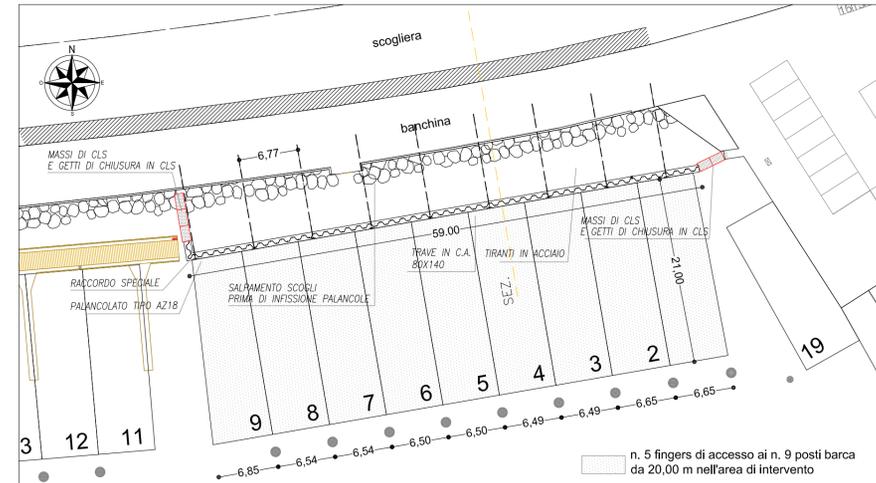


PLANIMETRIA DI PROGETTO - BANCHINA FINITA scala 1:400

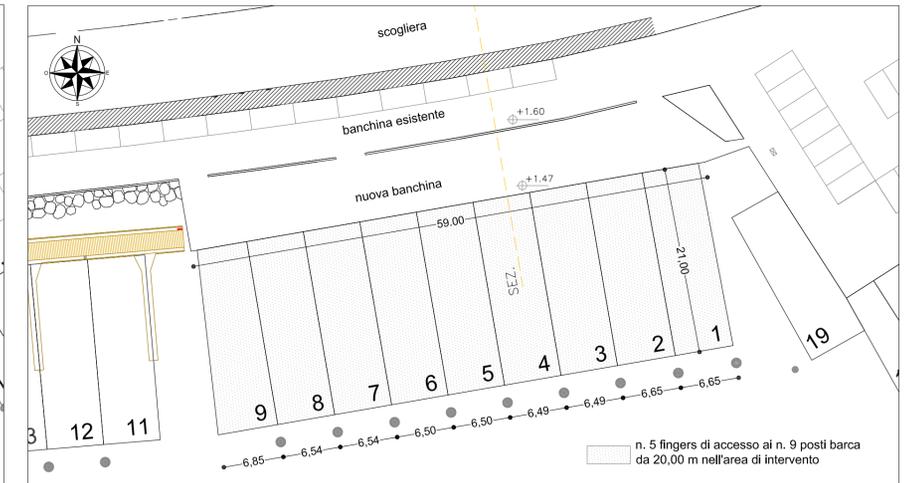

LOCALIZZAZIONE INTERVENTO

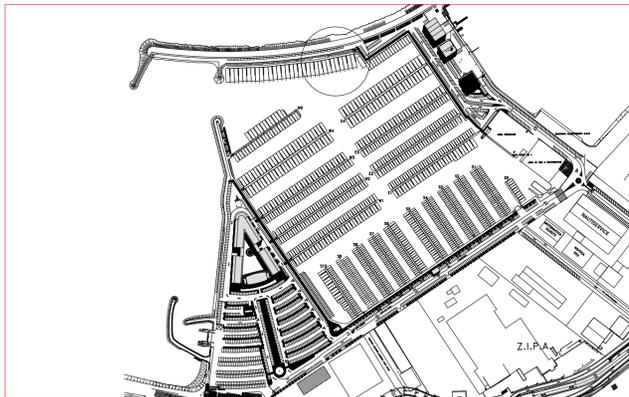

SEZIONE TIPO DI PROGETTO scala 1:100

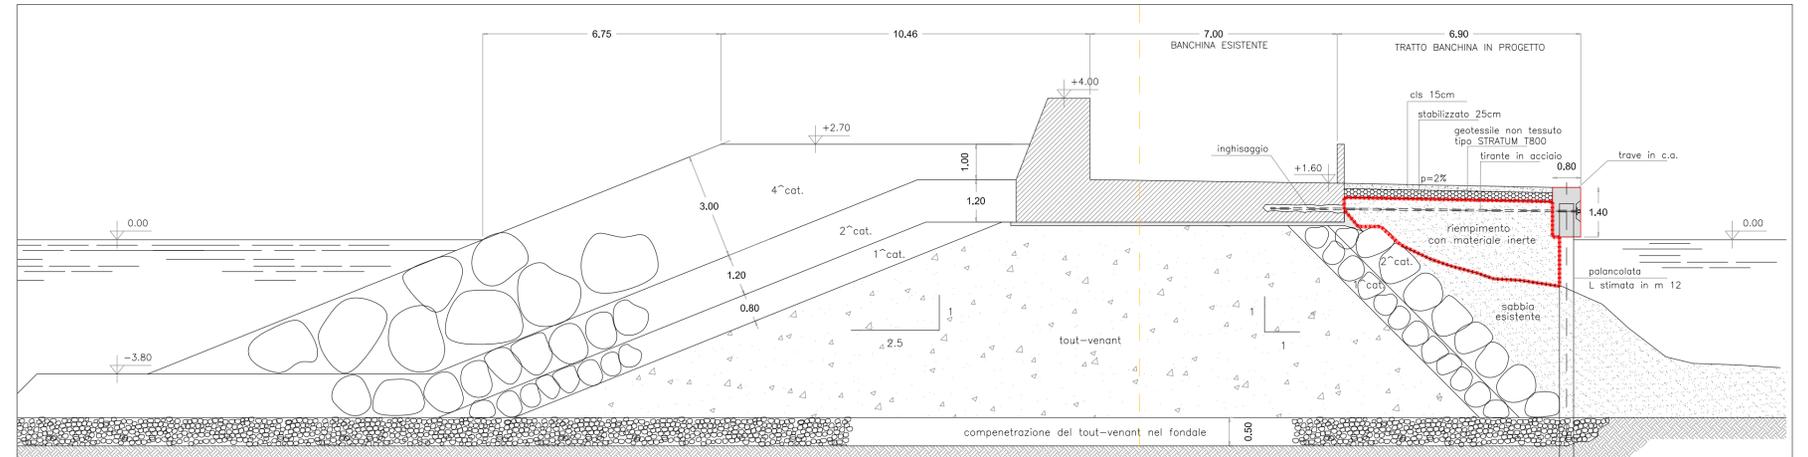

VISTA AEREA (da Google Maps)



PARTICOLARI COSTRUTTIVI scala 1:50

