

Fig.1

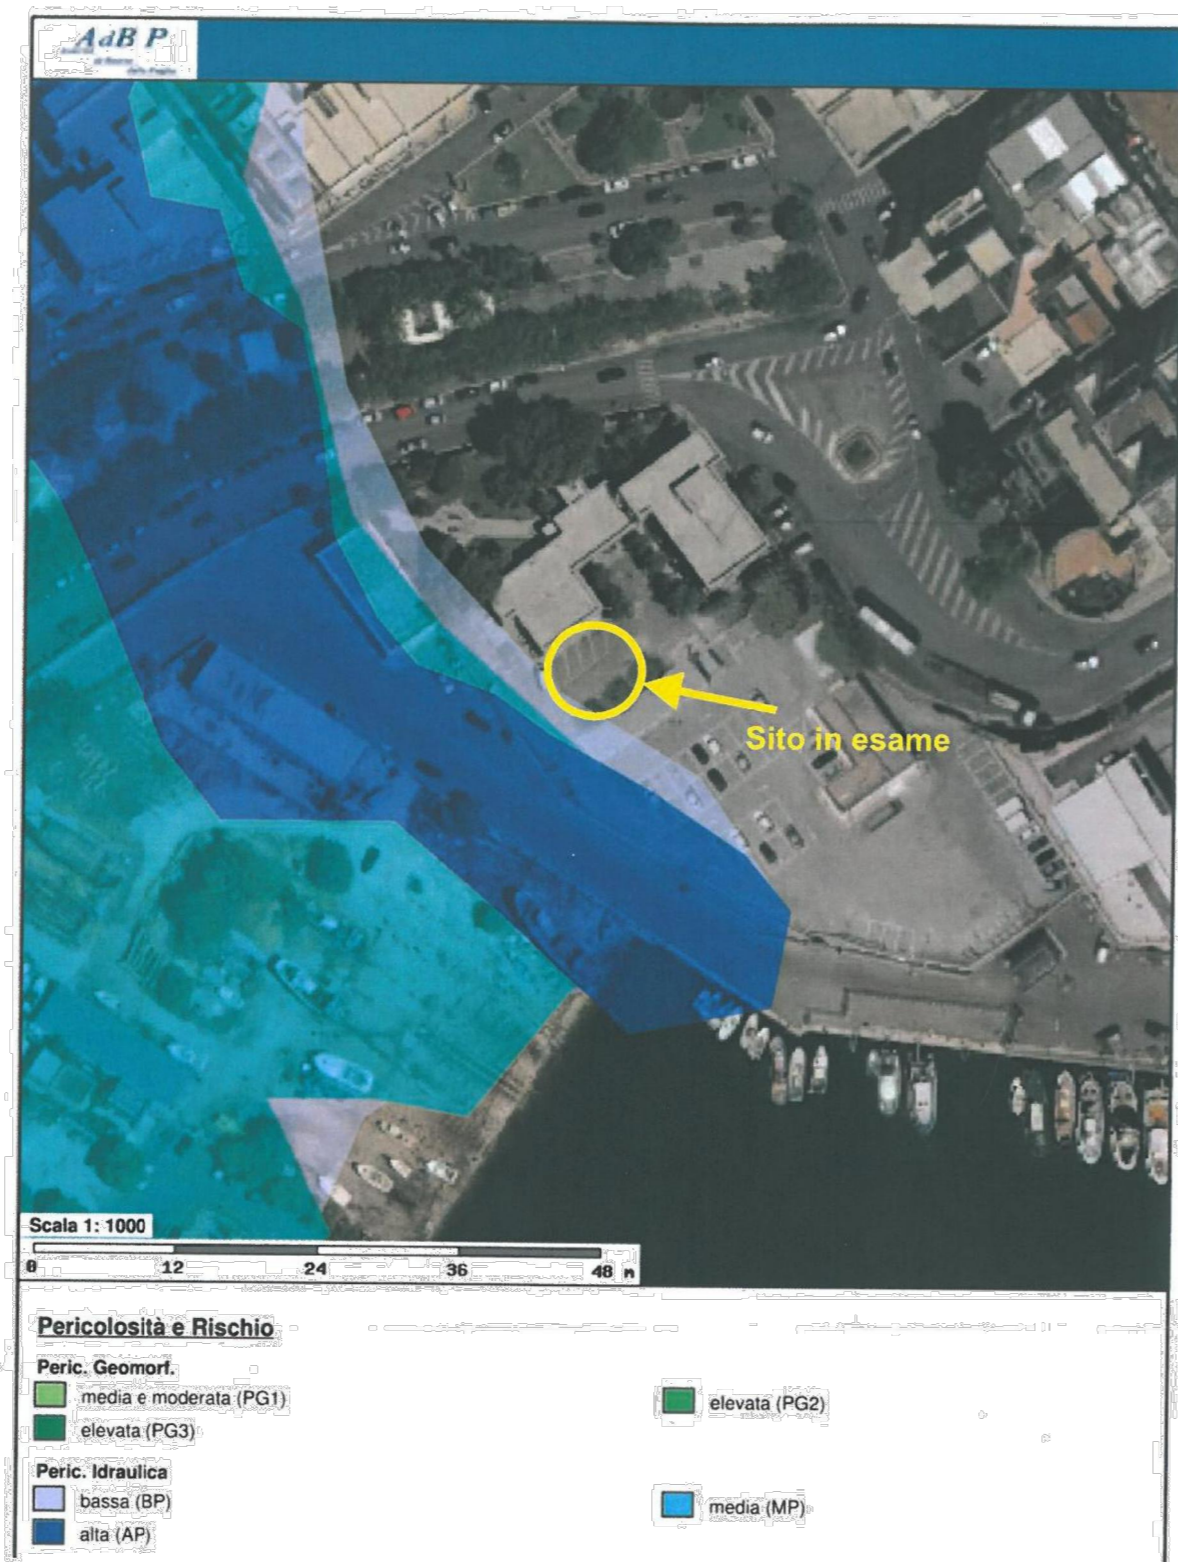


Fig.2

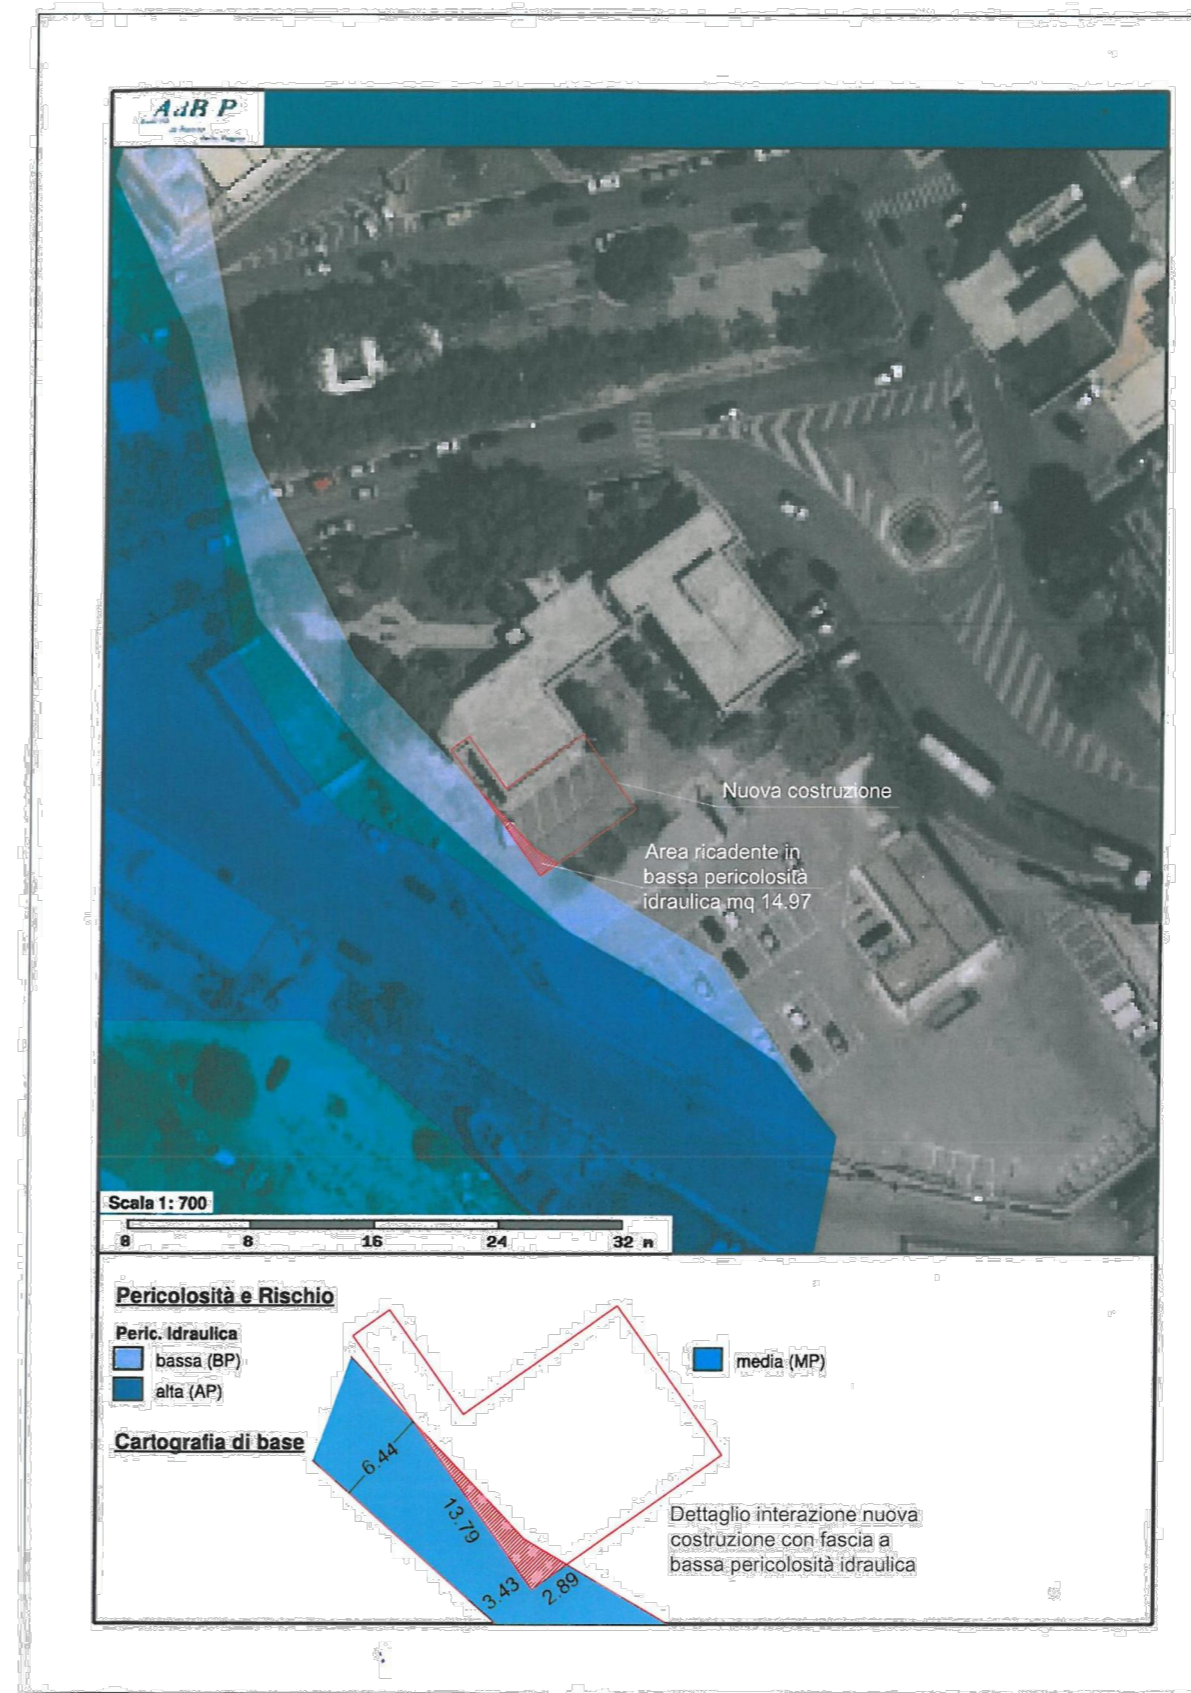




Fig.3



Ministero delle Infrastrutture e dei Trasporti
 PROVVEDITORATO INTERREGIONALE PER LE OPERE PUBBLICHE
 PER LA CAMPANIA, IL MOLISE, LA PUGLIA E LA BASILICATA
 SEDE COORDINATA DI BARI



Il Responsabile del Procedimento
Dott.Ing. Francesco Marziliano

IL PROGETTISTA RESPONSABILE
DELL'INTEGRAZIONE DELLE VARIE PRESTAZIONI

IL PROGETTISTA :
Dott. Arch. Giacomo De Candia

IL DIRETTORE DEI LAVORI

L'IMPRESA

INTERVENTI PER L'AMPLIAMENTO DELLA SEDE PRINCIPALE DELLA CAPITANERIA DI PORTO DI MANFREDONIA

PROGETTO ESECUTIVO

N.	REVISIONE	DATA
01		
02		
03		
04		

<input type="checkbox"/> PROGETTO PRELIMINARE	<input type="checkbox"/> PROGETTO DEFINITIVO	<input checked="" type="checkbox"/> PROGETTO ESECUTIVO
STATO DEI LUOGHI		PROGETTO
<input type="checkbox"/> RILIEVO	<input checked="" type="checkbox"/> ARCHITETTURA	<input type="checkbox"/> STRUTTURE
		<input type="checkbox"/> IMPIANTI
Collaboratori : Arch. M. Belviso Designer C. Lama		Collaboratori : Ing. R. Mastromattei Dott. Geol. D. Iasiello
Collaboratori : Ing. F. Rocco P.I. R. Ficco		

A8	Valutazione Ambientale Preliminare art.6, comma 9, D.Lgs 152/2006 Verifica PAI Autorità di Bacino	SCALA Vari DATA 8 settembre 2016
P.P.	S.L.	E.G.
RIL.	P.P.T.	00
	01	