



PLANIMETRIA S.CECILIA IMBOCCO LATO MESSINA  
SCALA 1:250

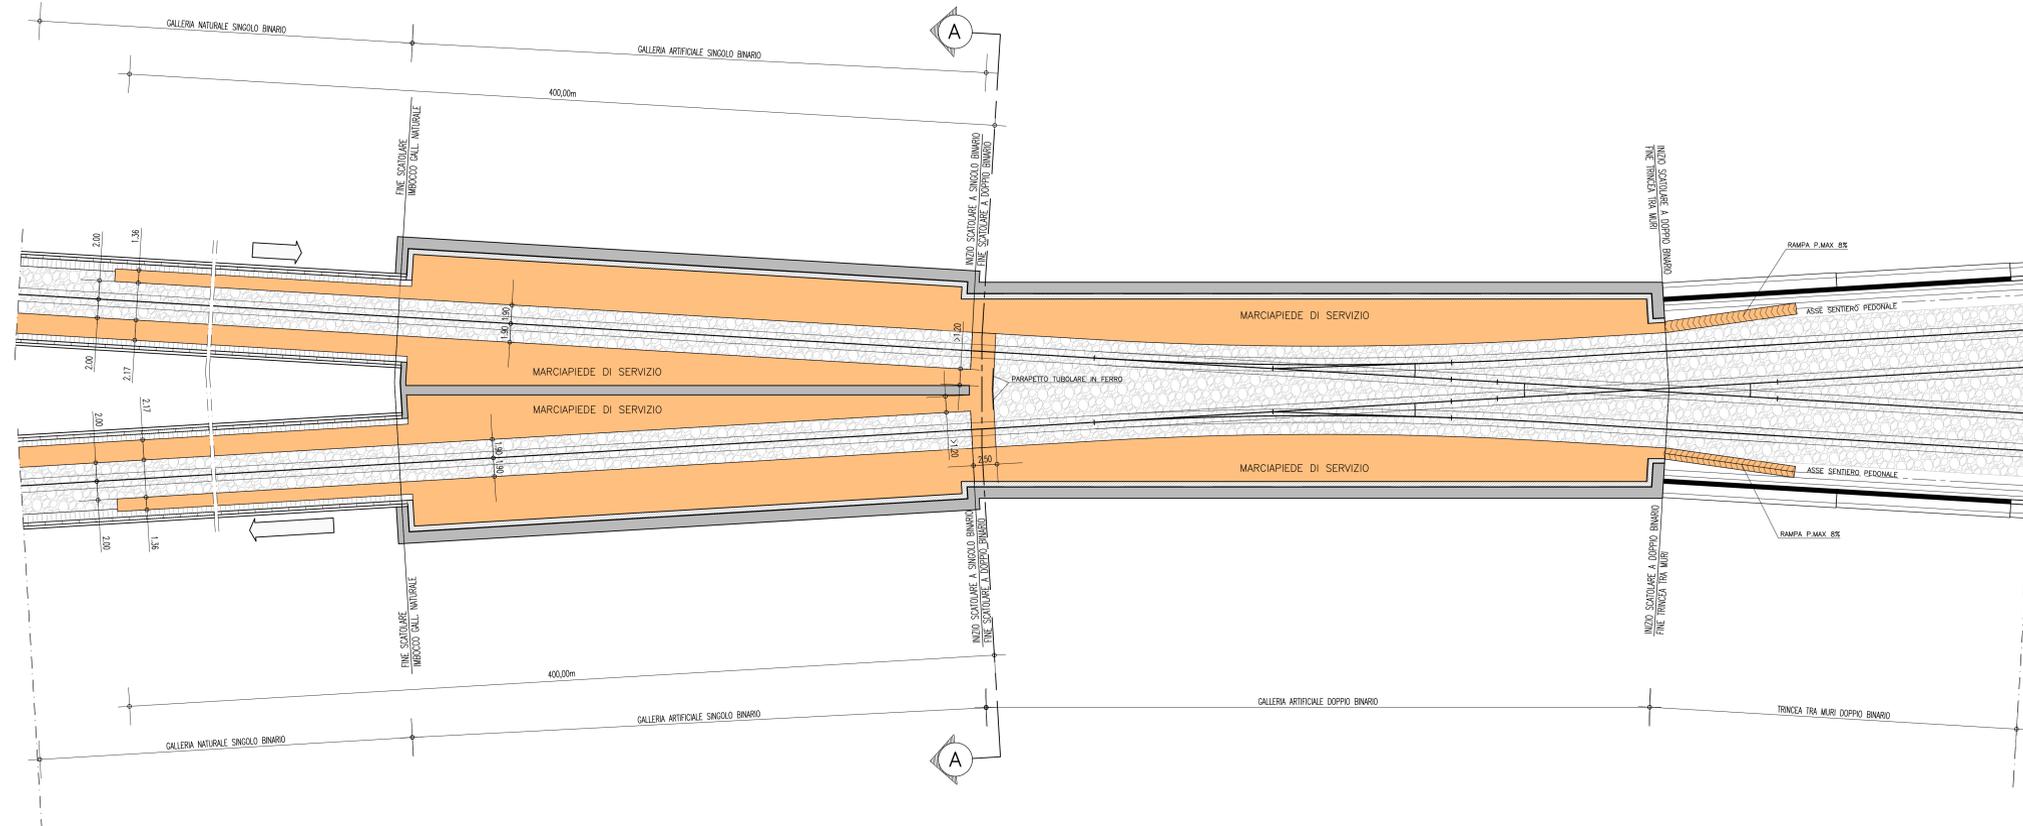


SEZIONE A-A  
SCALA 1:50

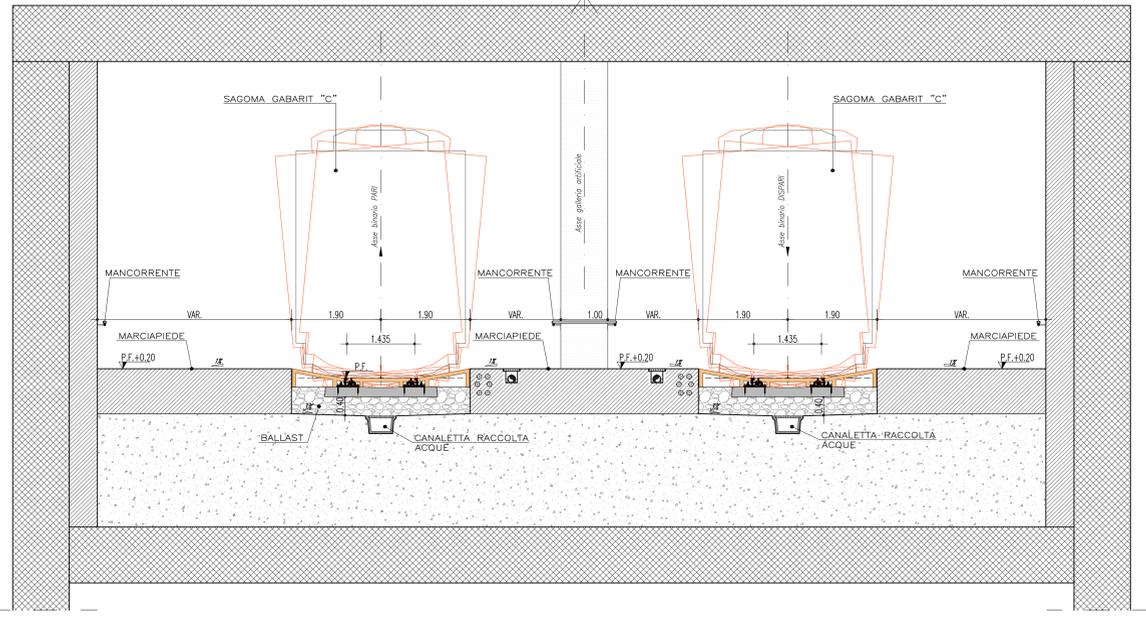

NOTE GENERALI

NOTA :  
 - Per i dettagli del mancorrente vedi elaborato CG0700PSBDSGF51F0000001  
 - Per schema marciapiedi di esodo e passatoia vedi elaborato CG0700PDZDSGF51F0000001

QUADRO UNIONE

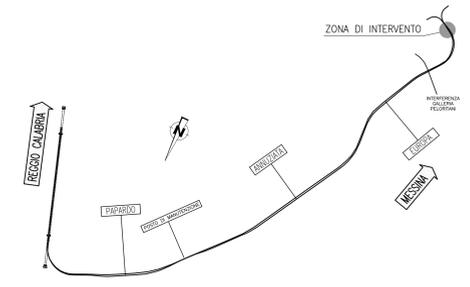

**Stretto di Messina**  
 Concessionaria per la progettazione, realizzazione e gestione del collegamento stabile tra lo Stretto e il Continente  
 Organismo di Diritto pubblico  
 (Legge n° 1158 del 17 dicembre 1971, modificata dal D.Lgs. n° 114 del 24 aprile 2001)

**PONTE SULLO STRETTO DI MESSINA**  
**PROGETTO DEFINITIVO**

**EUROLINK S.C.p.A.**  
 IMPREGILO S.p.A. (Mandatataria)  
 SOCIETA' ITALIANA PER CONDOTTE D'ACQUA S.p.A. (Mandatario)  
 COOPERATIVA MURATORI E CEMENTISTI - C.M.C. di Ravenna Soc. Coop. a.r.l. (Mandatario)  
 SACVYR S.A.U. (Mandatario)  
 ISHIKAWAJIMA - HARIMA HEAVY INDUSTRIES CO. Ltd. (Mandatario)  
 A.C.I. S.C.P.A. - CONSORZIO STABILE (Mandatario)

<b>IL PROGETTISTA</b> Dott. Ing. F. Colla Ordine Ingegneri Milano n° 20395	<b>IL CONTRAENTE GENERALE</b> Project Manager (Ing. P.P. Marcheselli)	<b>STRETTO DI MESSINA</b> Direttore Generale e RUP Validazione (Ing. G. Timmenhelli)	<b>STRETTO DI MESSINA</b> Amministratore Delegato (Dott. P. Giacco)
---	---	---	---

**COLLEGAMENTI SICILIA** **SF0095\_F0**  
 PARTE GENERALE FERROVIARIA - OPERE CIVILI  
 TRACC. PLANOALTIMETRICO, SEZIONI E GEOMETRIA CORPO FERROVIARIO  
 TRACCIATO FERROVIARIO  
 TRANSIZIONE GN/GA - SCHEMA MARCIPIEDI DI ESODO E PASSATOIA - TAV. 1 di 4

REV.	DATA	DESCRIZIONE	REDATTO	VERIFICATO	APPROVATO
FO	20/06/2011	EMISSIONE FINALE	G.SCIUTO	F.BERTONI	F.COLLA