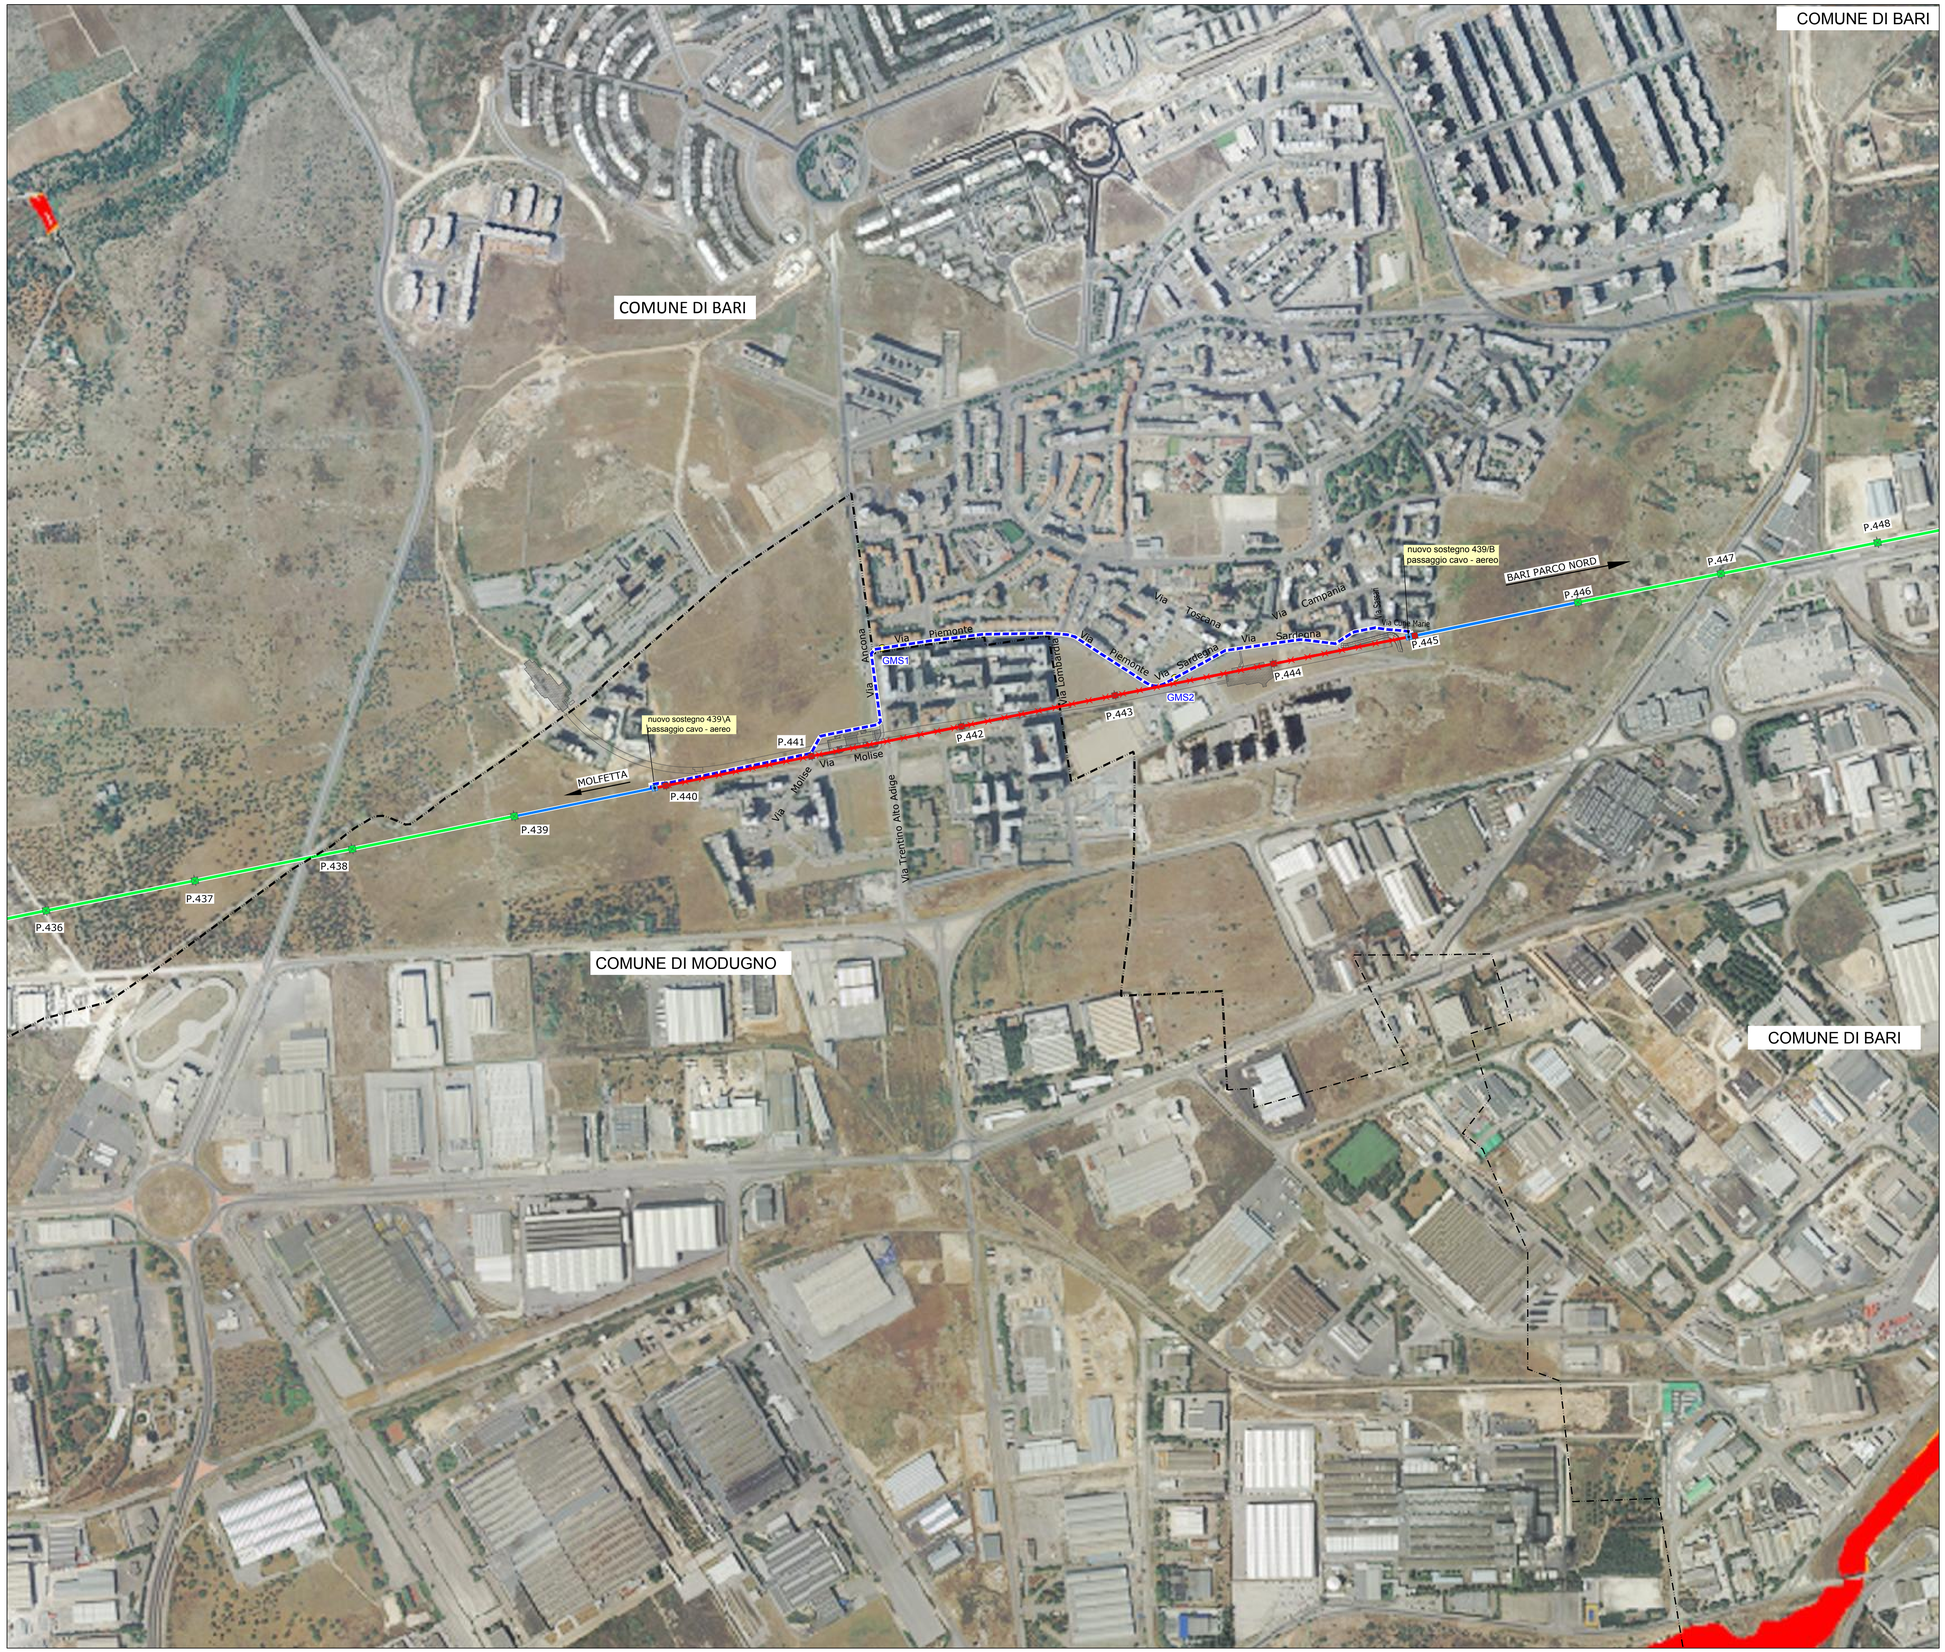

LEGENDA

- LINEA AEREA 150 kV ESISTENTE
- P.. SOSTEGNO LINEA 150 kV ESISTENTE
- LINEA AEREA 150 kV DA SMANTELLARE
- P.. SOSTEGNO 150 kV DA SMANTELLARE
- LINEA AEREA 150 kV ESISTENTE DA RITESARE
- ELETTRODOTTO IN CAVO 150 kV DA REALIZZARE
- NUOVO SOSTEGNO PORTATERMINALI DA INSTALLARE (MONOSTELO)
- POSIZIONE INDICATIVA BUCA GIUNTI DA REALIZZARE
- CONFINE COMUNALE

CARTA DEL RISCHIO IDRAULICO

- R1 - RISCHIO MODERATO
- R2 - RISCHIO MEDIO
- R3 - RISCHIO ELEVATO
- R4 - RISCHIO MOLTO ELEVATO

SISTEMA DI RIFERIMENTO GEOGRAFICO: WGS84, PROIEZIONE PIANA UTM, FUSO 33T

ORDINE DEGLI ARCHITETTI PIANIFICATORI PAESAGGISTI CONSERVATORI
Sez. A/a
Architetto
GINA MARIA PORRICELLI
N. 8685
PROVINCIA DI NAPOLI

PRYSMIAN
CAVI E SISTEMI ITALIA SrL
INGEGNERIA INSTALLAZIONE

REVISIONI					
01	28.10.2019	SPOSTAMENTO SOSTEGNO 439/B PER INTERFERENZA CON NUOVO PIANO DI LOTTIZZAZIONE DEL COMUNE DI BARI	G.M. Porricelli	M. Baioni PRYSMIAN	S. Chinosi PRYSMIAN
00	01.03.2019	EMISSIONE PER PTO	G.M. Porricelli	M. Baioni PRYSMIAN	S. Chinosi PRYSMIAN
N.	DATA	DESCRIZIONE	ELABORATO	CONTROLLATO	APPROVATO

REVISIONI				
00	01/03/2019	EMISSIONE PER PTO	D. Sellitto DTCS-PRI-LIN	A. Limone DTCS-PRI
N.	DATA	DESCRIZIONE	ESAMINATO	ACCETTATO

NUMERO E DATA ORDINE:

MOTIVO DELL'INVIO: ☒ PER ACCETTAZIONE ☐ PER INFORMAZIONE

CODIFICA ELABORATO

DV23V09A1BFX00012

Rete TERNA GROUP

TITOLO ELABORATO

RISOLUZIONE DELL'INTERFERENZA TRA ELETTRODOTTO 150 kV "MOLFETTA - BARI PARCO NORD" E LA FUTURA REALIZZAZIONE DELLA TRATTA INTERRATA DELLA LINEA FERROVIARIA METROPOLITANA "Bari Ospedale San Paolo - Stazione Cecilia" PARTE GENERALE SOVRAPPOSIZIONI TRACCIATI SU CARTA RISCHIO IDRAULICO

TIPOLOGIA ELABORATO

DISEGNO

PROGETTO

NOME DEL FILE	SCALA CAD	FORMATO	SCALA	FOGLIO
DV23V09A1BFX00012_01.dwg	1 unità = 1m	594 x 900	1 : 5.000	1 / 1

Questo documento contiene informazioni di proprietà Terna Rete Italia S.p.A. e deve essere utilizzato esclusivamente dal destinatario in relazione alle finalità per le quali è stato ricevuto. E' vietata qualsiasi forma di riproduzione o di divulgazione senza l'esplicito consenso di Terna Rete Italia S.p.A.

This document contains information proprietary to Terna Rete Italia S.p.A. and it will have to be used exclusively for the purposes for which it has been furnished. Whichever shape of spreading or reproduction without the written permission of Terna Rete Italia S.p.A. is prohibit.