

Pericolosità geomorfologica

- Media e moderata (PG1)
- Elevata (PG2)
- Elevata (PG3)

Pericolosità idraulica

- Pericolosità bassa (BP)
- Pericolosità media (MP)
- Pericolosità alta (AP)


Rischio

- R1
- R2
- R3
- R4



SCALA 1:16.000

..... Confine comunale

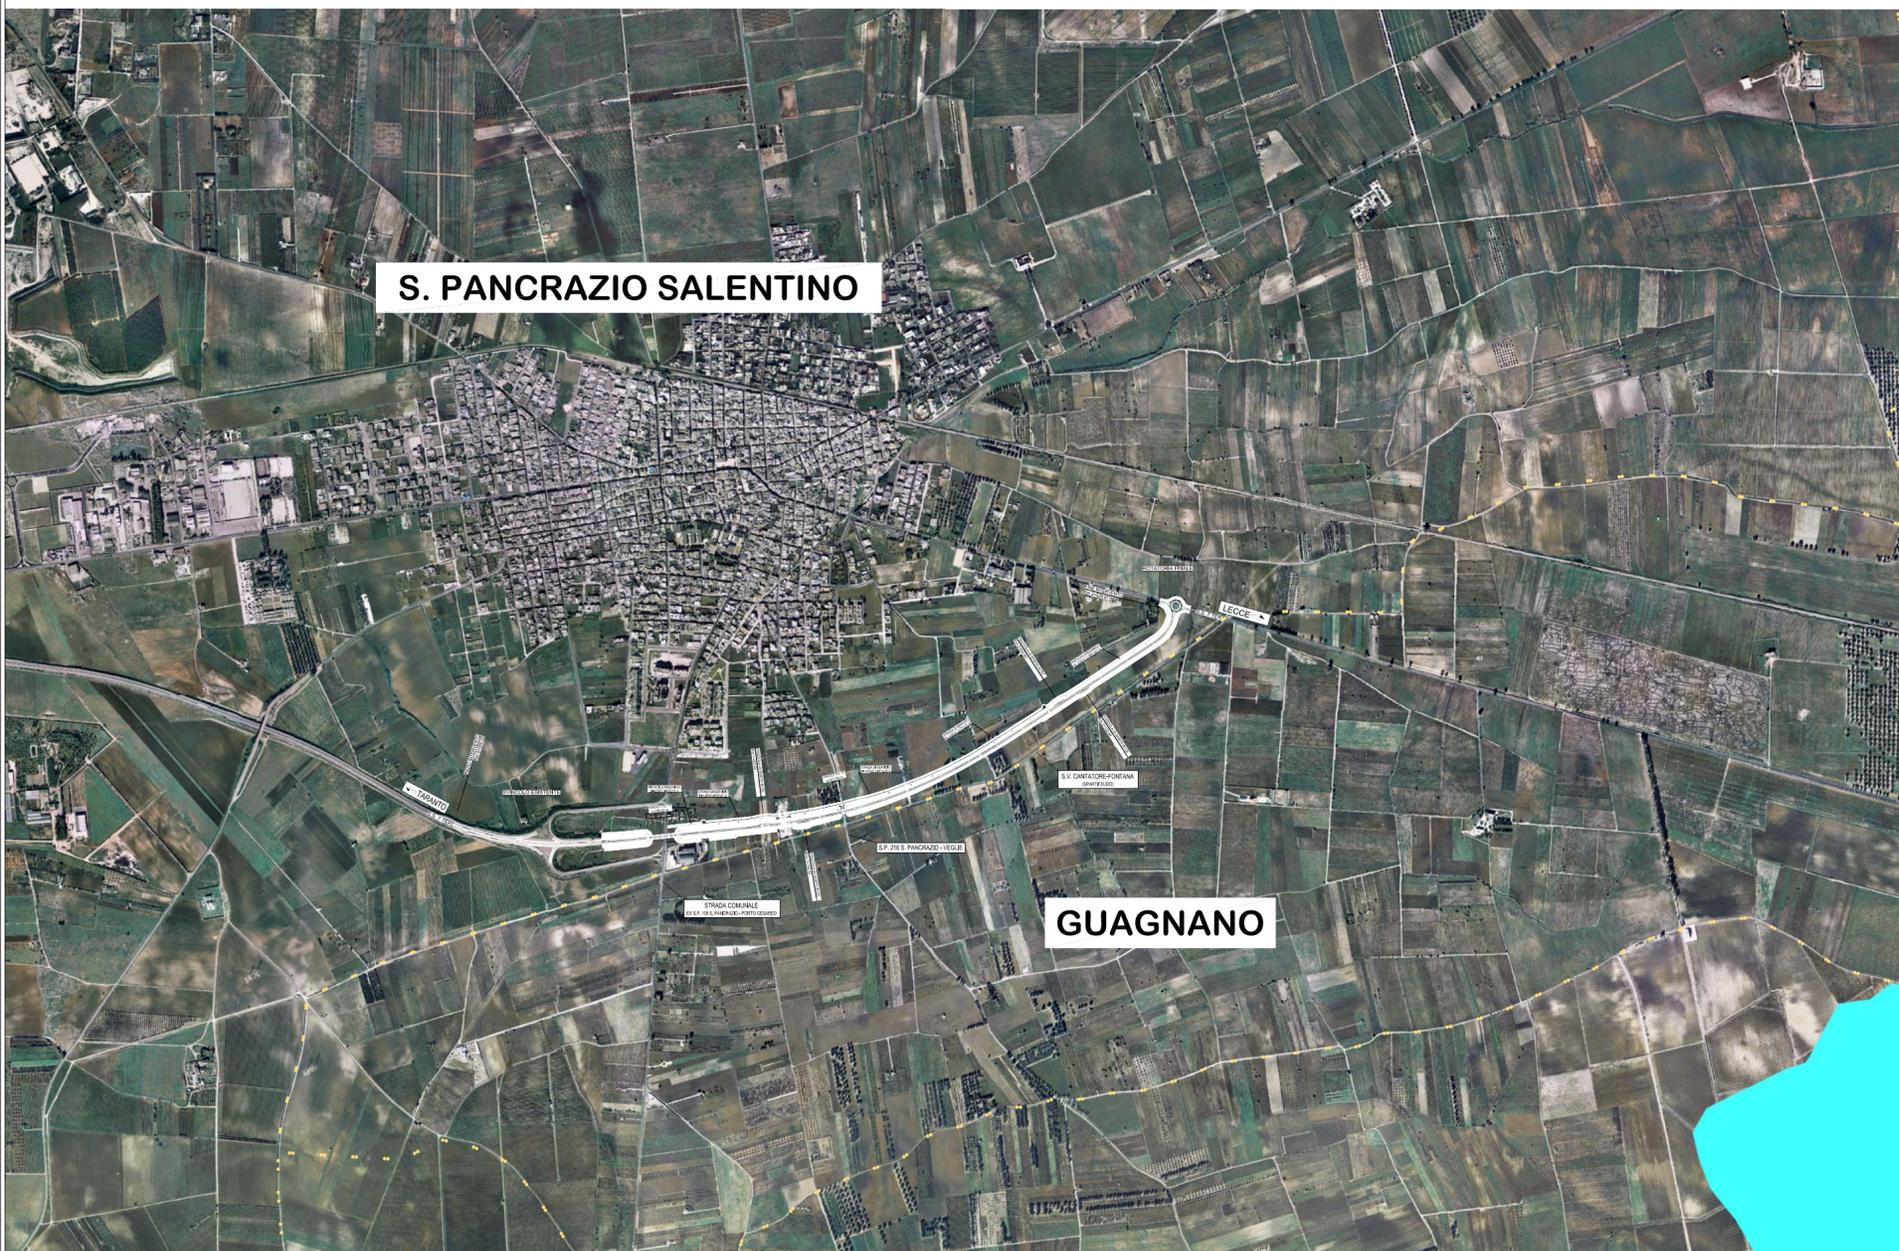

**Strada Statale 7 Ter "Salentina"**  
 ITINERARIO BRADANICO - SALENTINO  
 LAVORI DI AMMODERNAMENTO DEL TRONCO MANDURIA - LECCE  
 1° LOTTO - 2° STRALCIO  
 COMPLETAMENTO FUNZIONALE DELLA VARIANTE ALL'ABITATO DI S. PANCRAZIO SALENTINO (BR)

**PROGETTO DEFINITIVO**

COD. BA 128

**PROGETTAZIONE:** ANAS - COORDINAMENTO TERRITORIALE ADRIATICA

IL PROGETTISTA Ing. Gianfranco PAGLIALUNGA	ATTIVITA' DI SUPPORTO
ESPROPRI Geom. Fiorentino AGRIMANO	
COLLABORATORI Avv. Claudia MASSARO Geom. Andrea DELL'ANNA Geom. Giuseppe CALO'	
IL GEOLOGO Dott. Pasquale SCORCIA	
IL COORDINATORE DELLA SICUREZZA IN FASE DI PROGETTAZIONE Geom. Dario LEONE	
IL RESPONSABILE DEL PROCEDIMENTO Ing. Vito RICCARDI	
IL RESPONSABILE DI PROGETTO COORDINAMENTO TERRITORIALE ADRIATICA Ing. Marianna GRISOLIA	
RESPONSABILE PROJECT MANAGEMENT PUGLIA Ing. Nicola MARZI	

**INTERVENTI DI INSERIMENTO PAESAGGISTICO E AMBIENTALE**

Piano di bacino della Puglia - stralcio "assetto idrogeologico"

CODICE PROGETTO	NOME FILE	REVISIONE	SCALA:	FOGLIO:
PROGETTO LIV. PROG. N. PROG. CTBA02 D 1801	T00_IA00_AMB_CT03_C		1:16000	di
	CODICE ELAB. T00IA00AMBCT03	C		
C	Emissione a seguito CTA e CdS	Febbraio 2019		
REV.	DESCRIZIONE	DATA	REDATTO	VERIFICATO APPROVATO