

# SAN PANCRAZIO SALENTINO - PIANO REGOLATORE GENERALE COMUNALE CENTRO URBANO

ZONIZZAZIONE - QUADRO GENERALE (delib. G.R. n. 1439 del 03.10.2006) Tav. 7

ZONE RESIDENZIALI	
A Nucleo di più antica origine	C Espansione Semintensiva
B Completamento e Ristrutturazione edilizia	C0 Espansione Semintensiva
B1 Completamento semintensivo	C1 Espansione Estensiva
B2 Completamento estensivo	C2 Espansione Edilizia Residenziale Pubblica
B3 Edilizia Residenziale Pubblica esistente e di completamento	C3 Espansione Riconversione Turistica ed Alberghiera
	C4 Recupero e Ristrutturazione Edilizia ed Urbanistica

ZONE PRODUTTIVE	
D Industriale Esistente	E1 Agricole normali
D1 Industriale In Espansione P.I.P.	E2 Parco Agricolo
D2 Artigianale Esistente	E3 Agricole di Salvaguardia e Tutela Ambientale
D3 Artigianale In Espansione	E4 Agricole Speciali


ZONE DI USO PUBBLICO (D.M. 2.4.1968 art. 3)	
FAI Area per Istruzione dell'obbligo	FAV Verde attrezzato
FAC Area di Interesse Comune	FAS Verde Sportivo
FAR Area per Attività Religiosa	FAP Parcheggi

ZONE DI USO PUBBLICO DI INTERESSE GENERALE (D.M. 2.4.1968 art. 4 punto 5)	
FIS Istruzione Superiore	FSU Attrezzature Sportive Urbane
FEM Fiere - Esposizioni - Mercati	FCM1 Cimitero
FPA Parco Attrezzato	FCM2 Cimiteri di Rispetto
FG Parco Geve	FRS Rispetto Stradale
FPN Parco Naturale S. Antonio	FARC Interesse Archeologico
FAM Attrezzature Militari	Macchia Mediterranea
<ul style="list-style-type: none"> <li>□ Masserie</li> <li>■ Tombe</li> <li>● Sili</li> <li>▲ Grotta</li> <li>Perimetrazione Casi di Protezione "Masseria Angeli"</li> </ul>	<ul style="list-style-type: none"> <li>--- Perimetrazione Comparti</li> <li>--- Perimetrazione Parco Naturale "S. Antonio"</li> </ul>



SCALA 1:8.000

..... Confine comunale

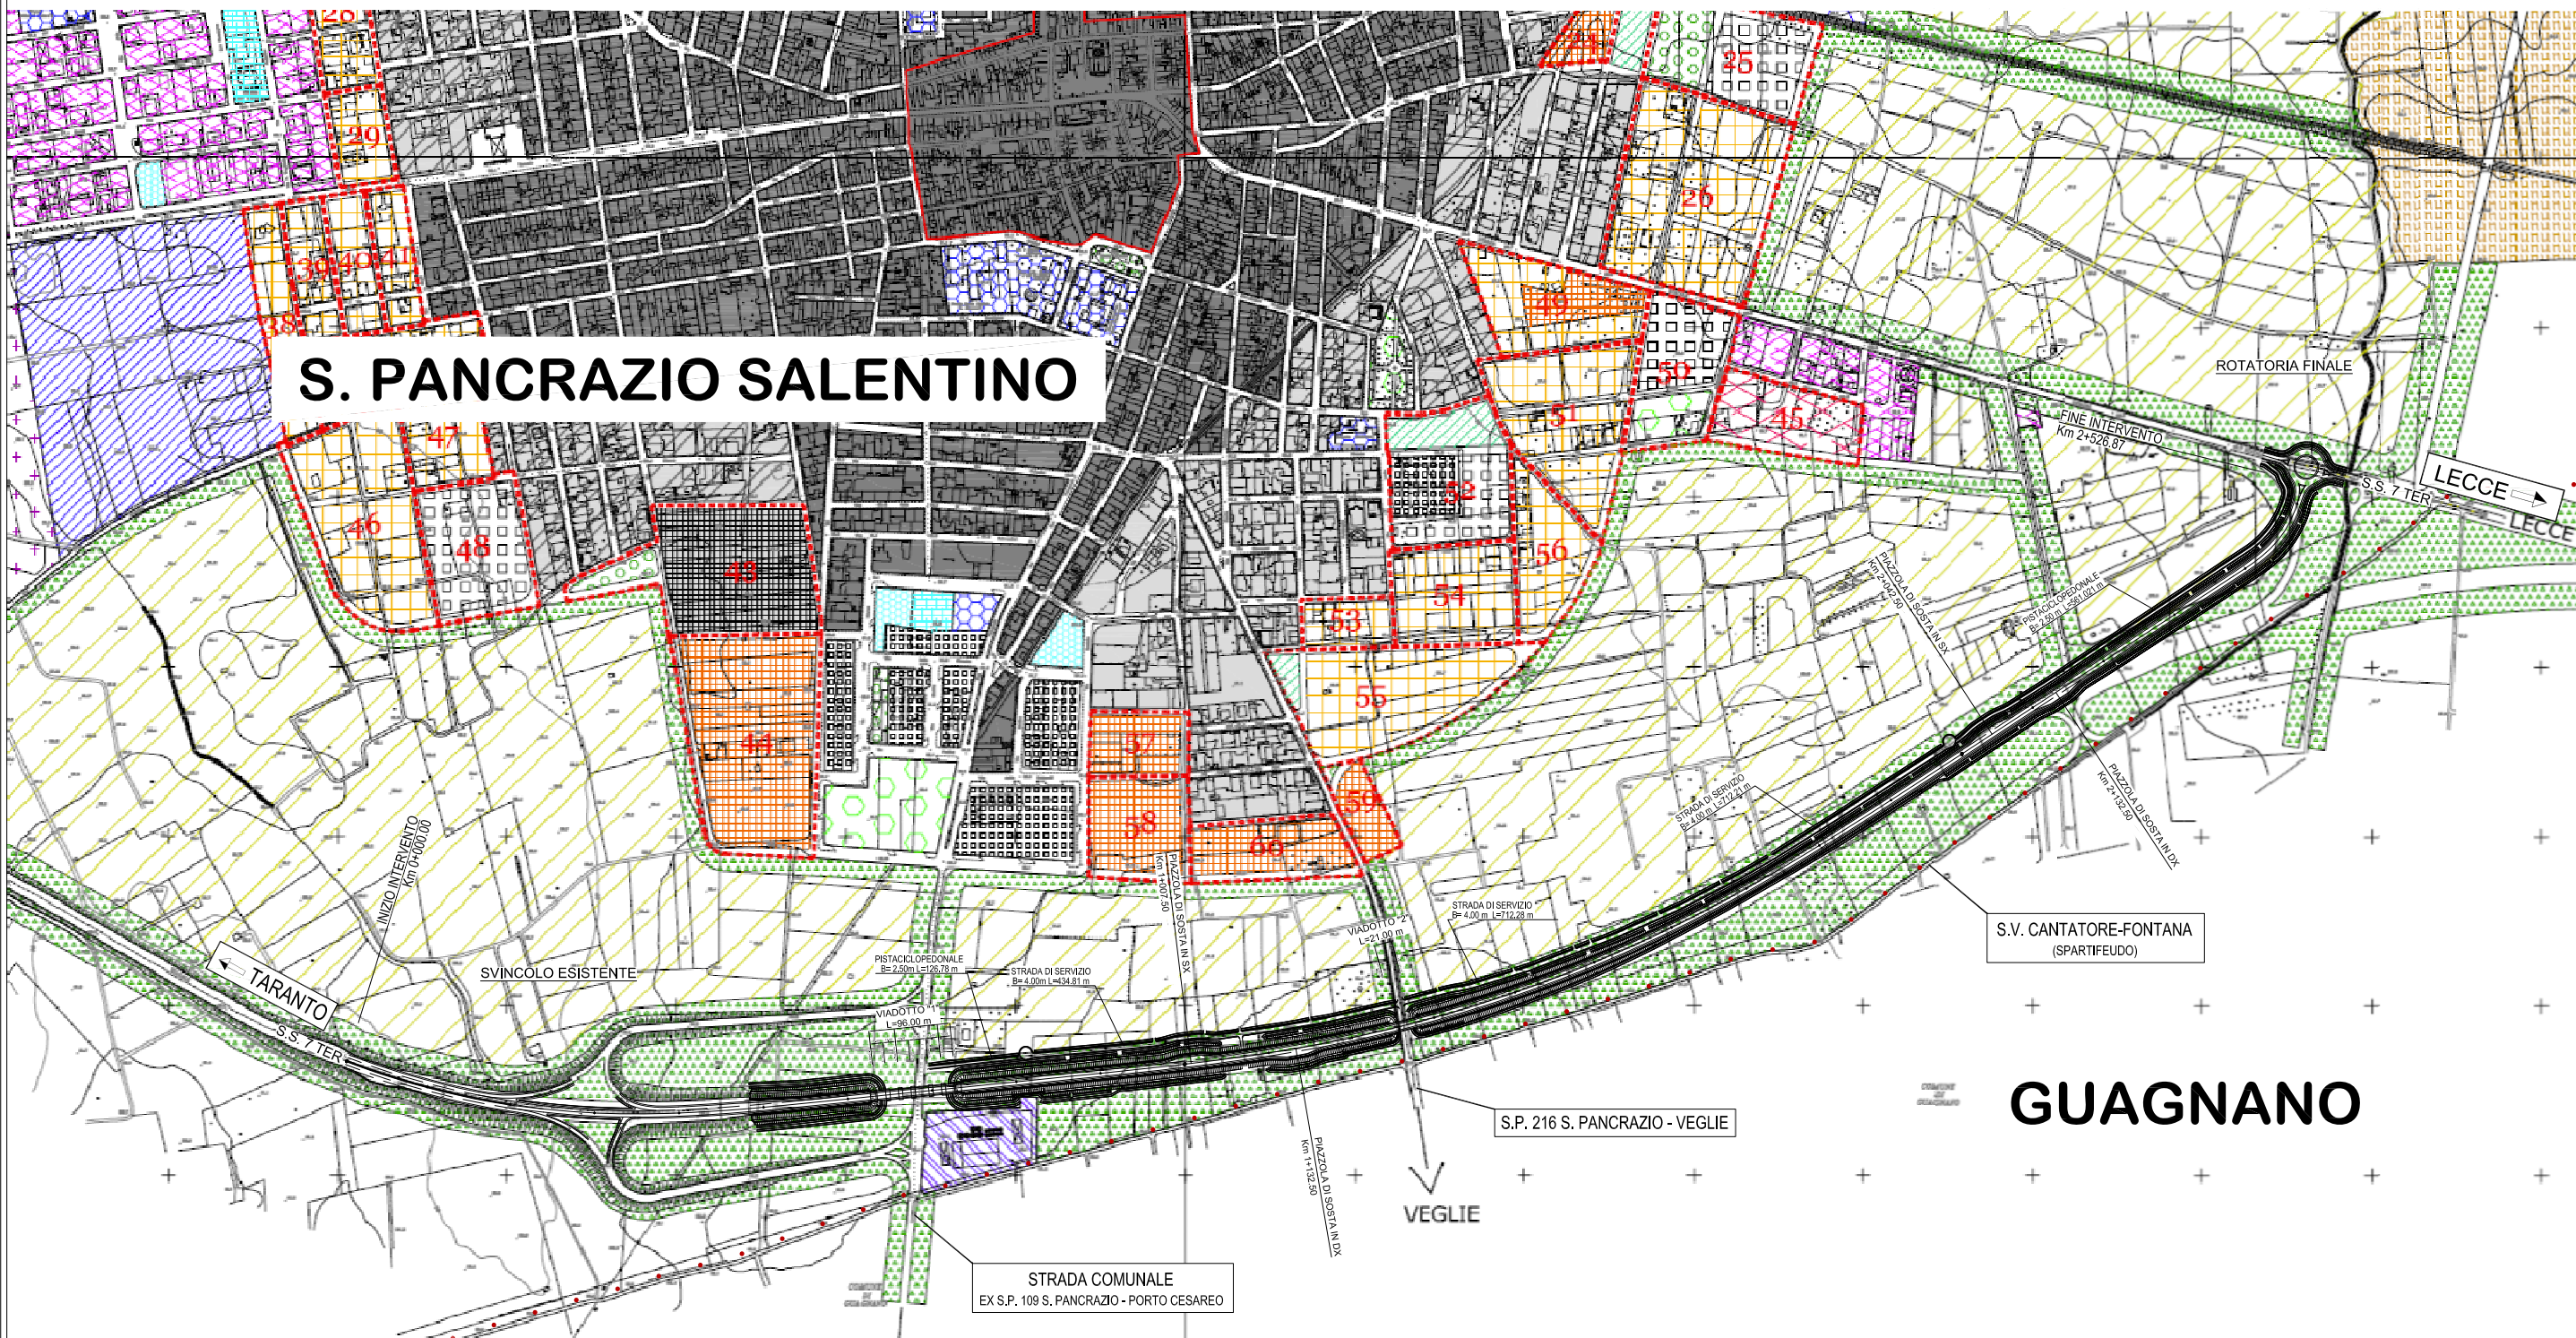

Direzione Progettazione e Realizzazione Lavori

**Strada Statale 7 Ter "Salentina"**  
ITINERARIO BRADANICO - SALENTINO  
LAVORI DI AMMODERNAMENTO DEL TRONCO MANDURIA - LECCE  
1° LOTTO - 2° STRALCIO  
COMPLETAMENTO FUNZIONALE DELLA VARIANTE ALL'ABITATO DI S. PANCRAZIO SALENTINO (BR)

PROGETTO DEFINITIVO

COD. BA 128

PROGETTAZIONE: ANAS - COORDINAMENTO TERRITORIALE ADRIATICA

IL PROGETTISTA Ing. Gianfranco PAGLIALUNGA	ATTIVITA' DI SUPPORTO
ESPROPRI Geom. Fiorentino AGRIMANO	
COLLABORATORI Avv. Claudia MASSARO Geom. Andrea DELL'ANNA Geom. Giuseppe CALO'	
IL GEOLOGO Dott. Pasquale SCORCIA	
IL COORDINATORE DELLA SICUREZZA IN FASE DI PROGETTAZIONE Geom. Dario LEONE	
IL RESPONSABILE DEL PROCEDIMENTO Ing. Vito RICCARDI	
IL RESPONSABILE DI PROGETTO COORDINAMENTO TERRITORIALE ADRIATICA Ing. Marianna GRISOLIA	
RESPONSABILE PROJECT MANAGEMENT PUGLIA Ing. Nicola MARZI	

INTERVENTI DI INSERIMENTO PAESAGGISTICO E AMBIENTALE

Piano regolatore generale - San Pancrazio Salentino

CODICE PROGETTO	NOME FILE	REVISIONE	SCALA:	FOGLIO:
PROGETTO LIV. PROG. N. PROG. CTBA02 D 1801	T00_IA00_AMB_CT05_C		1:8000	
CODICE ELAB. T00IA00AMBCT05		C		
C	Emissione a seguito CTA e CdS	Febbraio 2019		
REV.	DESCRIZIONE	DATA	REDATTO	VERIFICATO APPROVATO