

LATO NORD

SISTEMAZIONE A VERDE DELLE AREE RESIDUALI CON PIANTUMAZIONE DI:
 -SPECIE ARBOREE AD ALTO FUSTO: Quercus ilex (Leccio);
 -SPECIE ARBUSTIVE:
 Pistacia terebinthus (Terebinto)
 Viburnum tinus (Viburno tino)

INERBIMENTO DELLE SCARPATE CON PIANTUMAZIONE DI SPECIE ARBUSTIVE (CESPUGLI):
 Cytisus scoparius (Ginestra dei carbonai)
 Lonicera caprifolium (Caprifoglio comune)


LATO SUD

INERBIMENTO DELLE SCARPATE CON PIANTUMAZIONE DI SPECIE ARBUSTIVE (CESPUGLI):
 Teucrium fruticans (Camedrio femmina)
 Phlomis fruticosa (Salvione giallo)


SISTEMAZIONE A VERDE DELLE AREE RESIDUALI CON PIANTUMAZIONE DI:
 -SPECIE ARBOREE AD ALTO FUSTO: Quercus ilex (Leccio);
 -SPECIE ARBUSTIVE:
 Arbutus unedo (Corbezzolo)
 Pistacia lentiscus (Lentisco)

SISTEMAZIONE A VERDE DELLE AREE IN APPROCCIO AI VIADOTTI PIANTUMAZIONE DI:
 -SPECIE ARBOREE AD ALTO FUSTO: Quercus ilex (Leccio);

SEZIONE TIPO IN RILEVATO
 SCALA 1:100

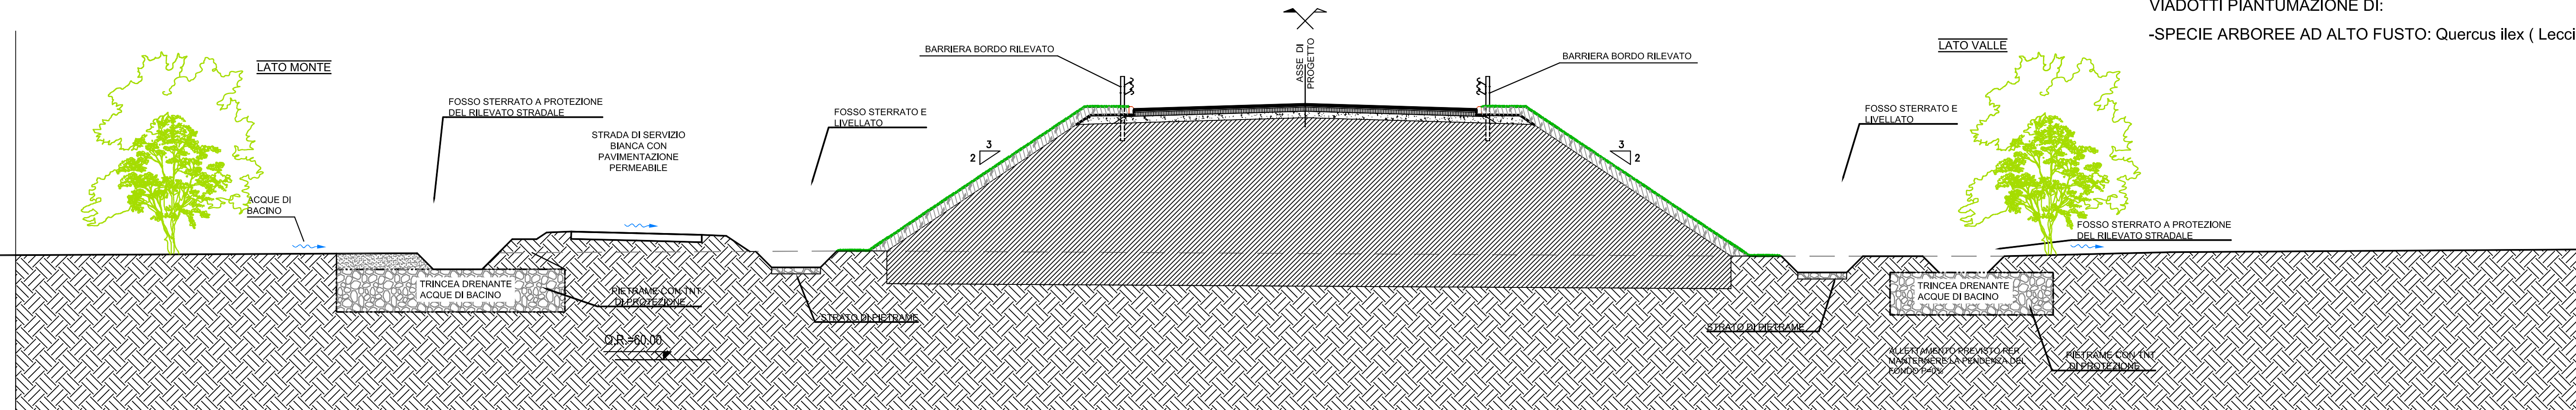

SEZIONE TIPO ROTATORIA
 Scala 1:100

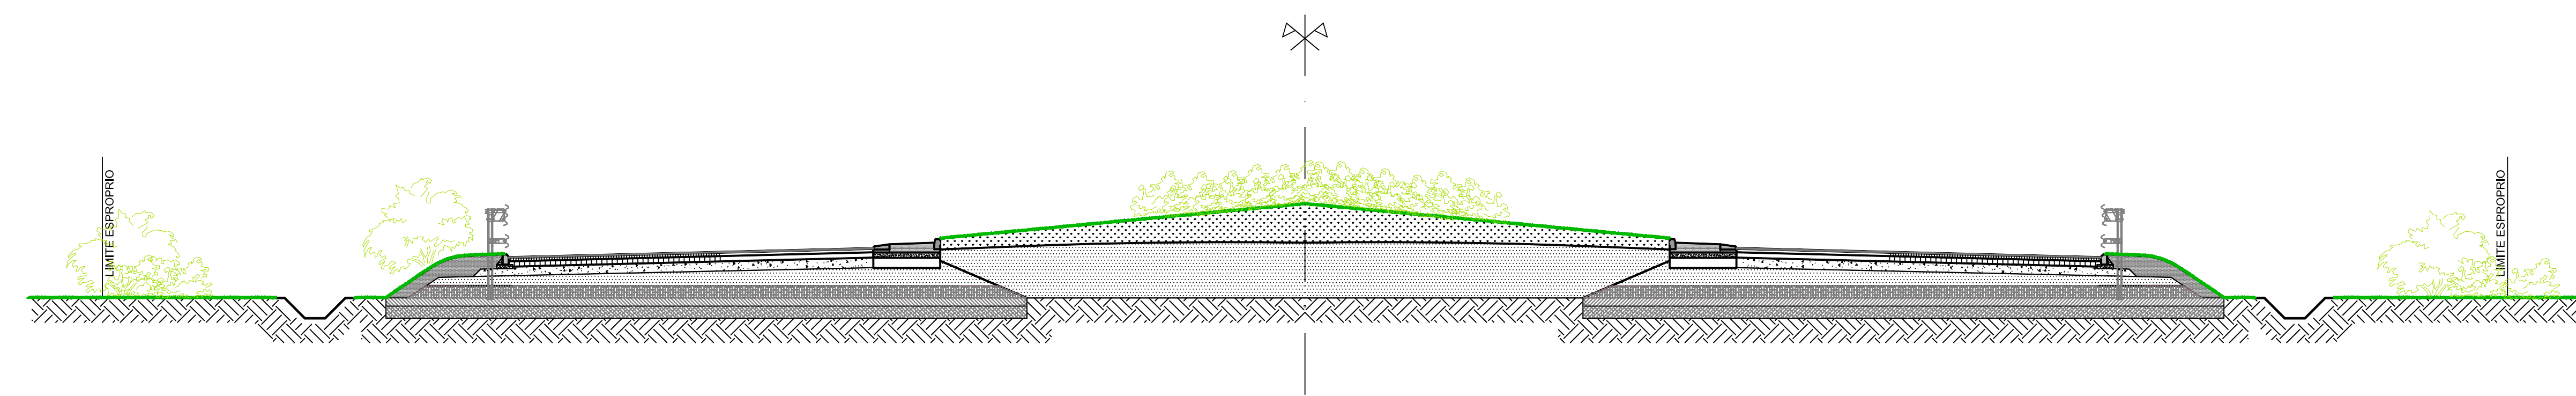

Strada Statale 7 Ter "Salentina"
 ITINERARIO BRADANICO - SALENTINO
 LAVORI DI AMMODERNAMENTO DEL TRONCO MANDURIA - LECCE
 1° LOTTO - 2° STRALCIO
 COMPLETAMENTO FUNZIONALE DELLA VARIANTE ALL'ABITATO DI S. PANCRAZIO SALENTINO (BR)

PROGETTO DEFINITIVO

cod. BA 128

PROGETTAZIONE: ANAS - COORDINAMENTO TERRITORIALE ADRIATICA

IL PROGETTISTA Ing. Gianfranco FAGLIALUNGA	ATTIVITA' DI SUPPORTO
ESPROPRI Geom. Fiorentino AGRIMANO	
COLLABORATORI Avv. Claudia MASSARO Geom. Andrea DELL'ANNA Geom. Giuseppe CALO'	
IL GEOLOGO Dott. Pasquale SCORCIA	
IL COORDINATORE DELLA SICUREZZA IN FASE DI PROGETTAZIONE Geom. Dario LEONE	
IL RESPONSABILE DEL PROCEDIMENTO Ing. Vito RICCARDI	
IL RESPONSABILE DI PROGETTO COORDINAMENTO TERRITORIALE ADRIATICA Ing. Marianna GRISOLIA	
RESPONSABILE PROJECT MANAGEMENT PUGLIA Ing. Nicola MARZI	

INTERVENTI DI INSERIMENTO PAESAGGISTICO E AMBIENTALE
 Sezioni opere a verde

CODICE PROGETTO PROGETTO LIV. PROG. N. PROG. CTBA02 D 1801	NOME FILE T000_IA00_AMB_SZ_01C.dwg	REVISIONE C	SCALA: 100	FOGLIO: di
CODICE ELAB. T000IA00AMB/SZ01				
REV. C	Emissione a seguito CTA e CdS	DATA	REDAITTO	VERIFICATO
		Febbraio 2019		
REV.	DESCRIZIONE	DATA	REDAITTO	VERIFICATO
				APPROVATO