





Stralcio planimetrico SS 195 sezione 31
Scala 1:1000

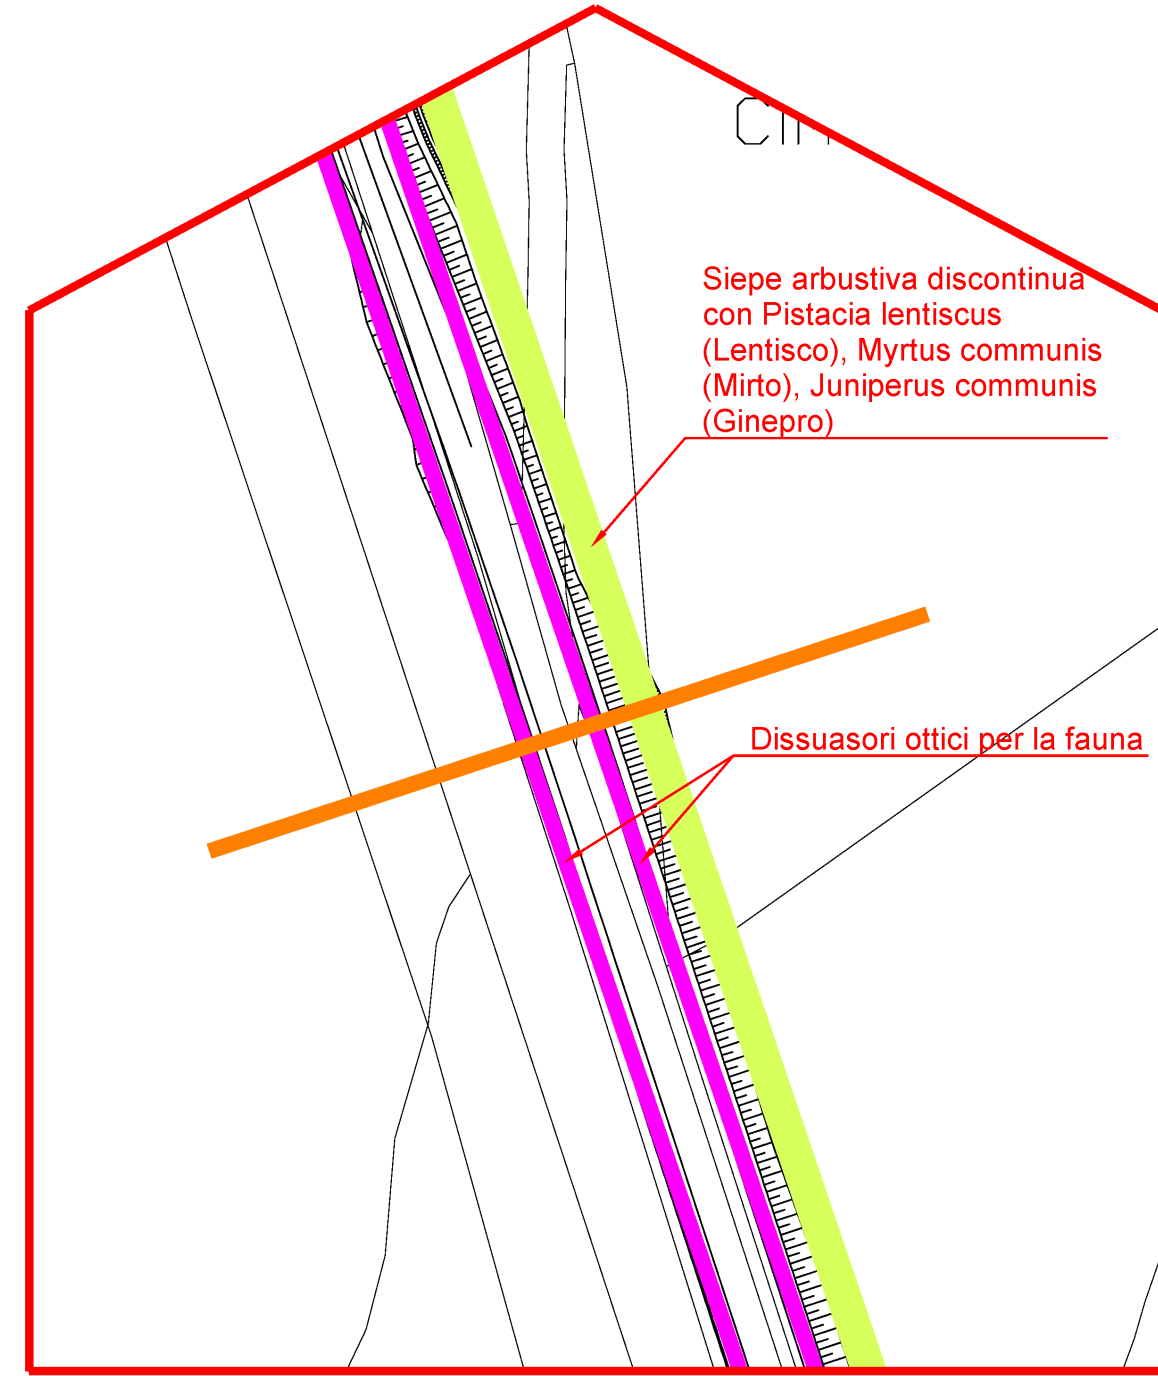




Stralcio planimetrico SS 195 sezione 40
Scala 1:1000

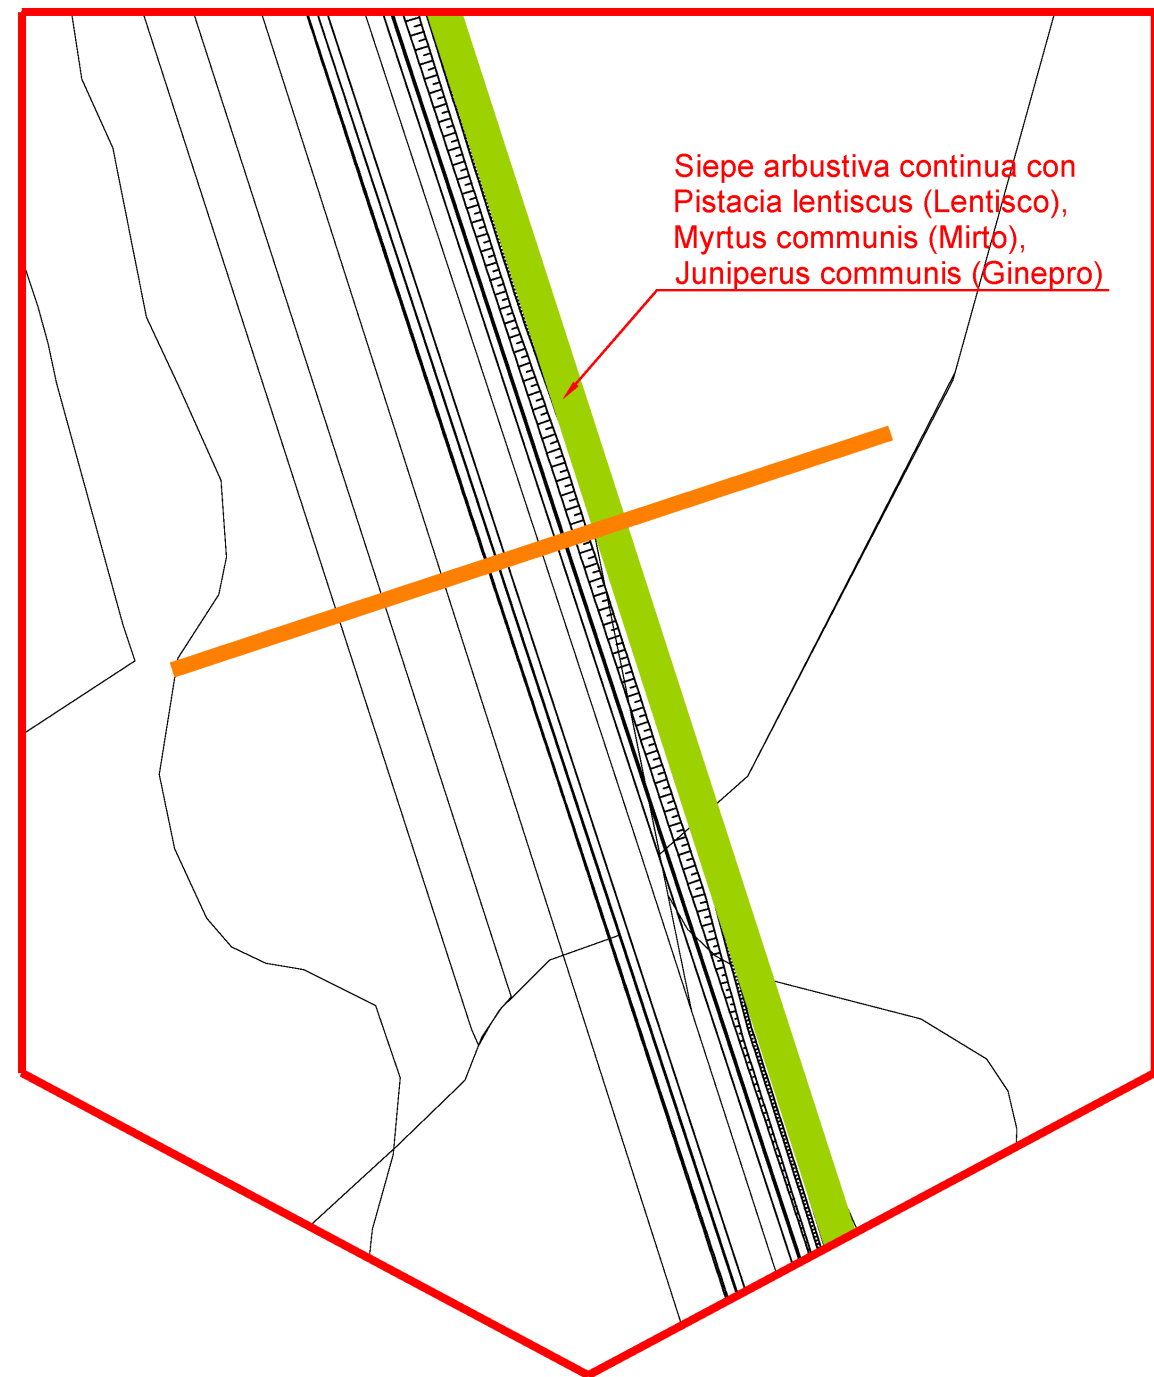

Stralcio planimetrico SS 293 sezione 21
Scala 1:1000

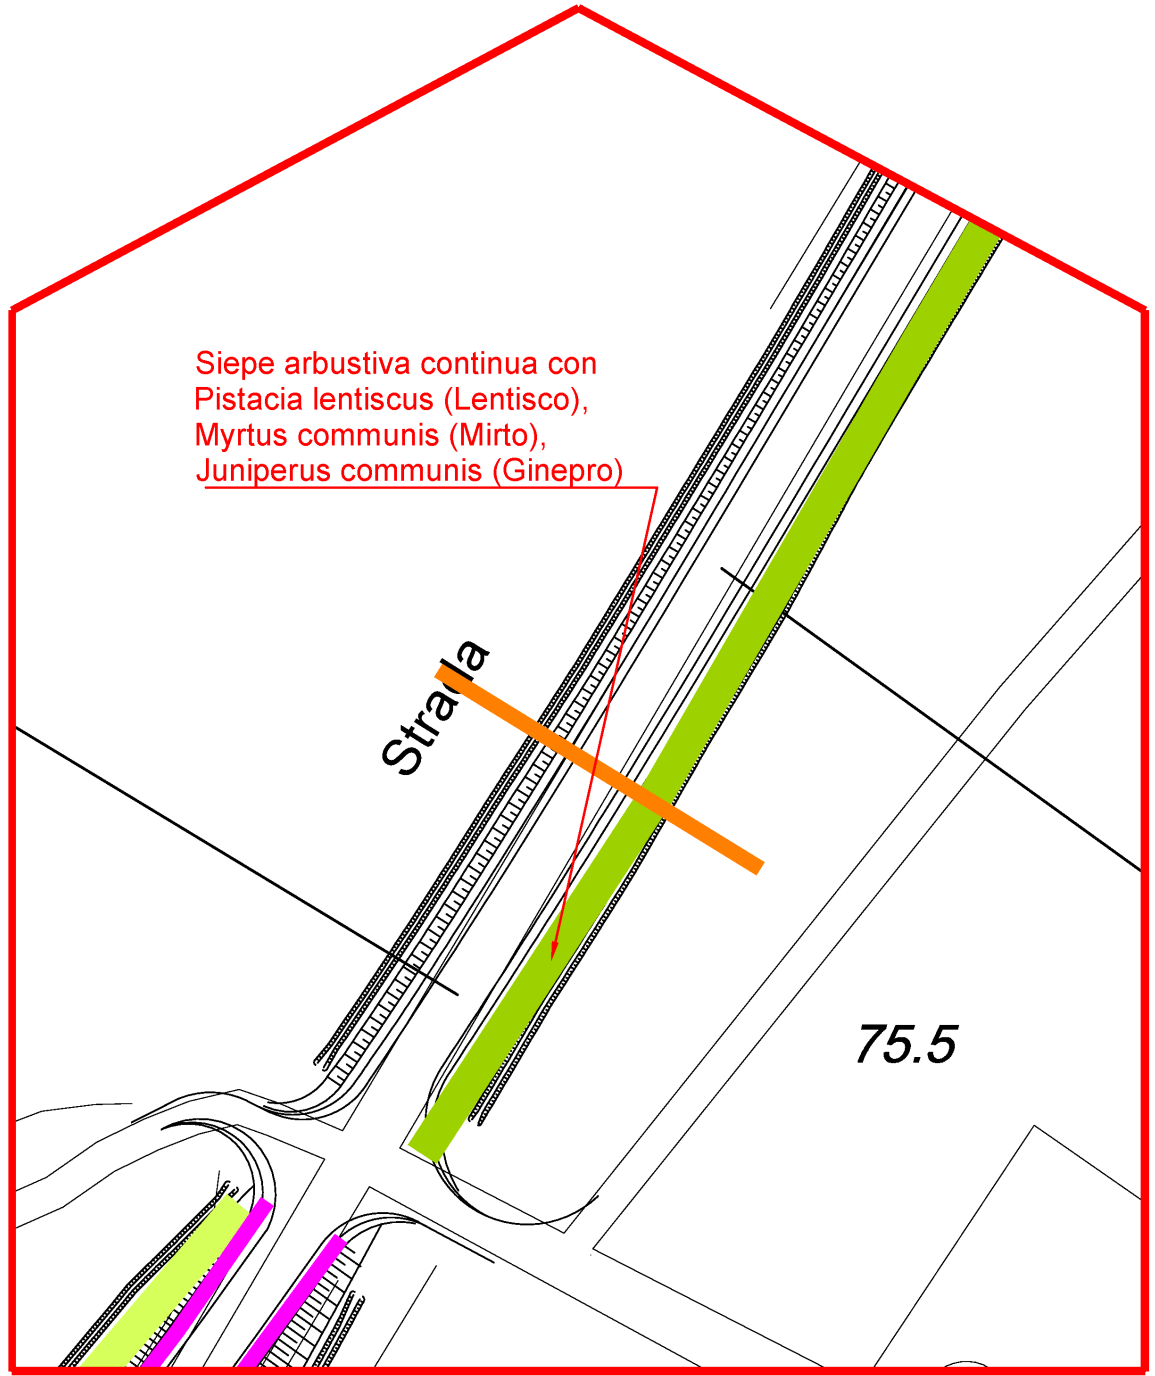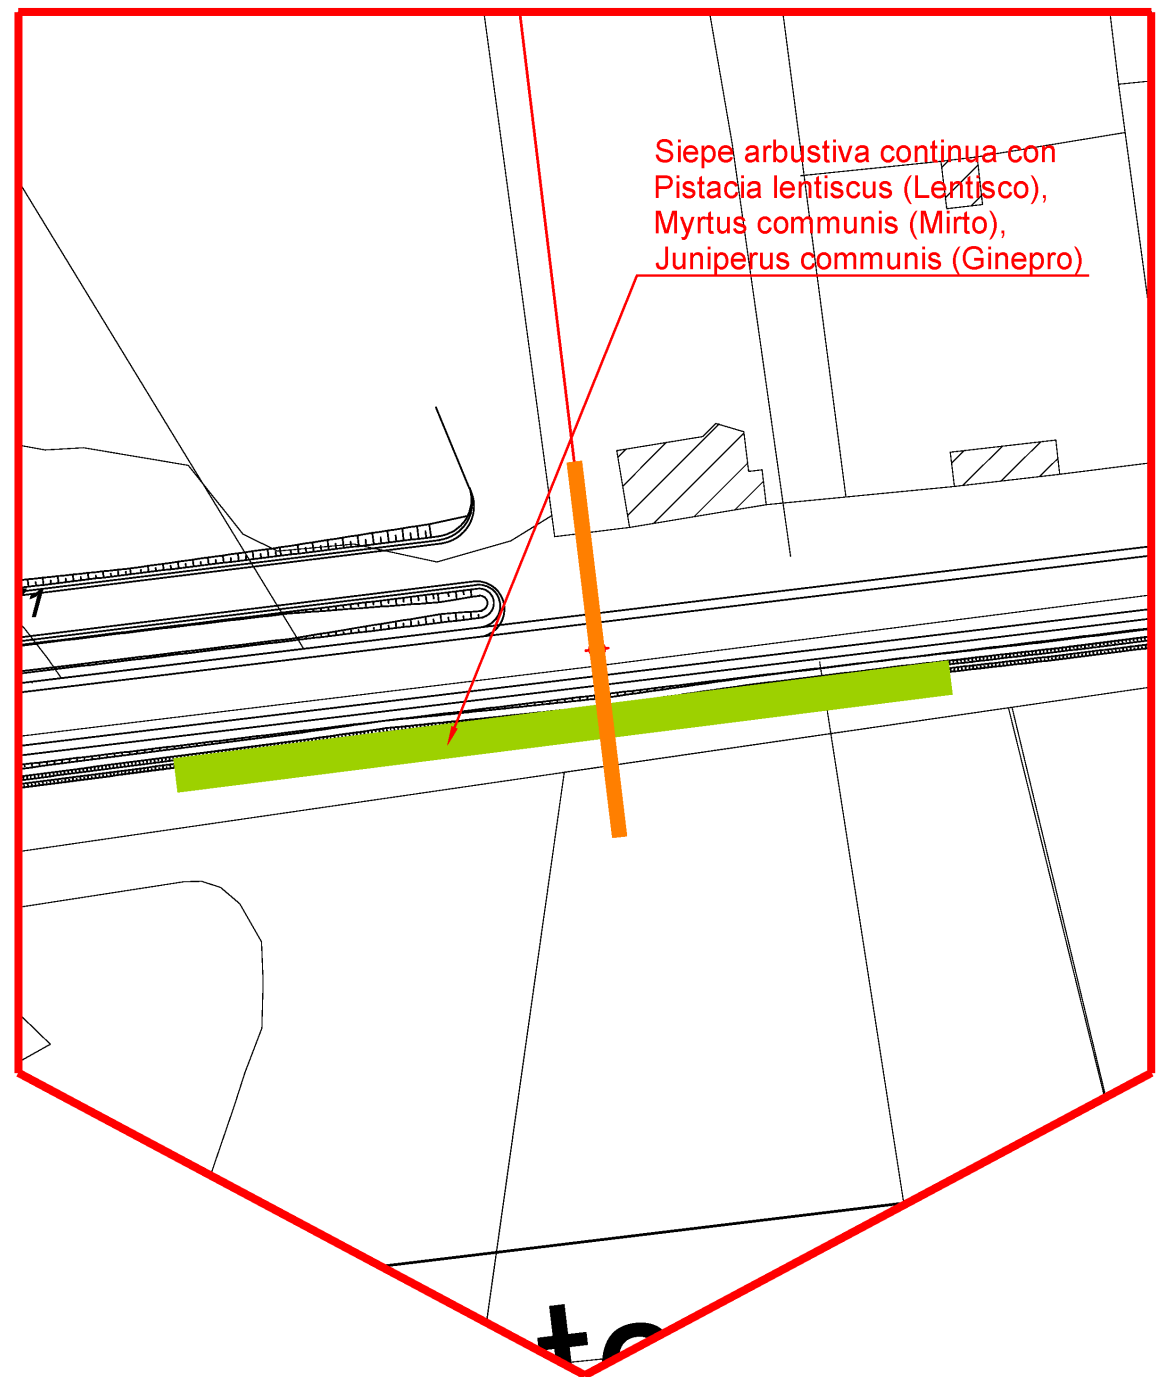

Stralcio planimetrico SS 293 sezione 18
Scala 1:1000

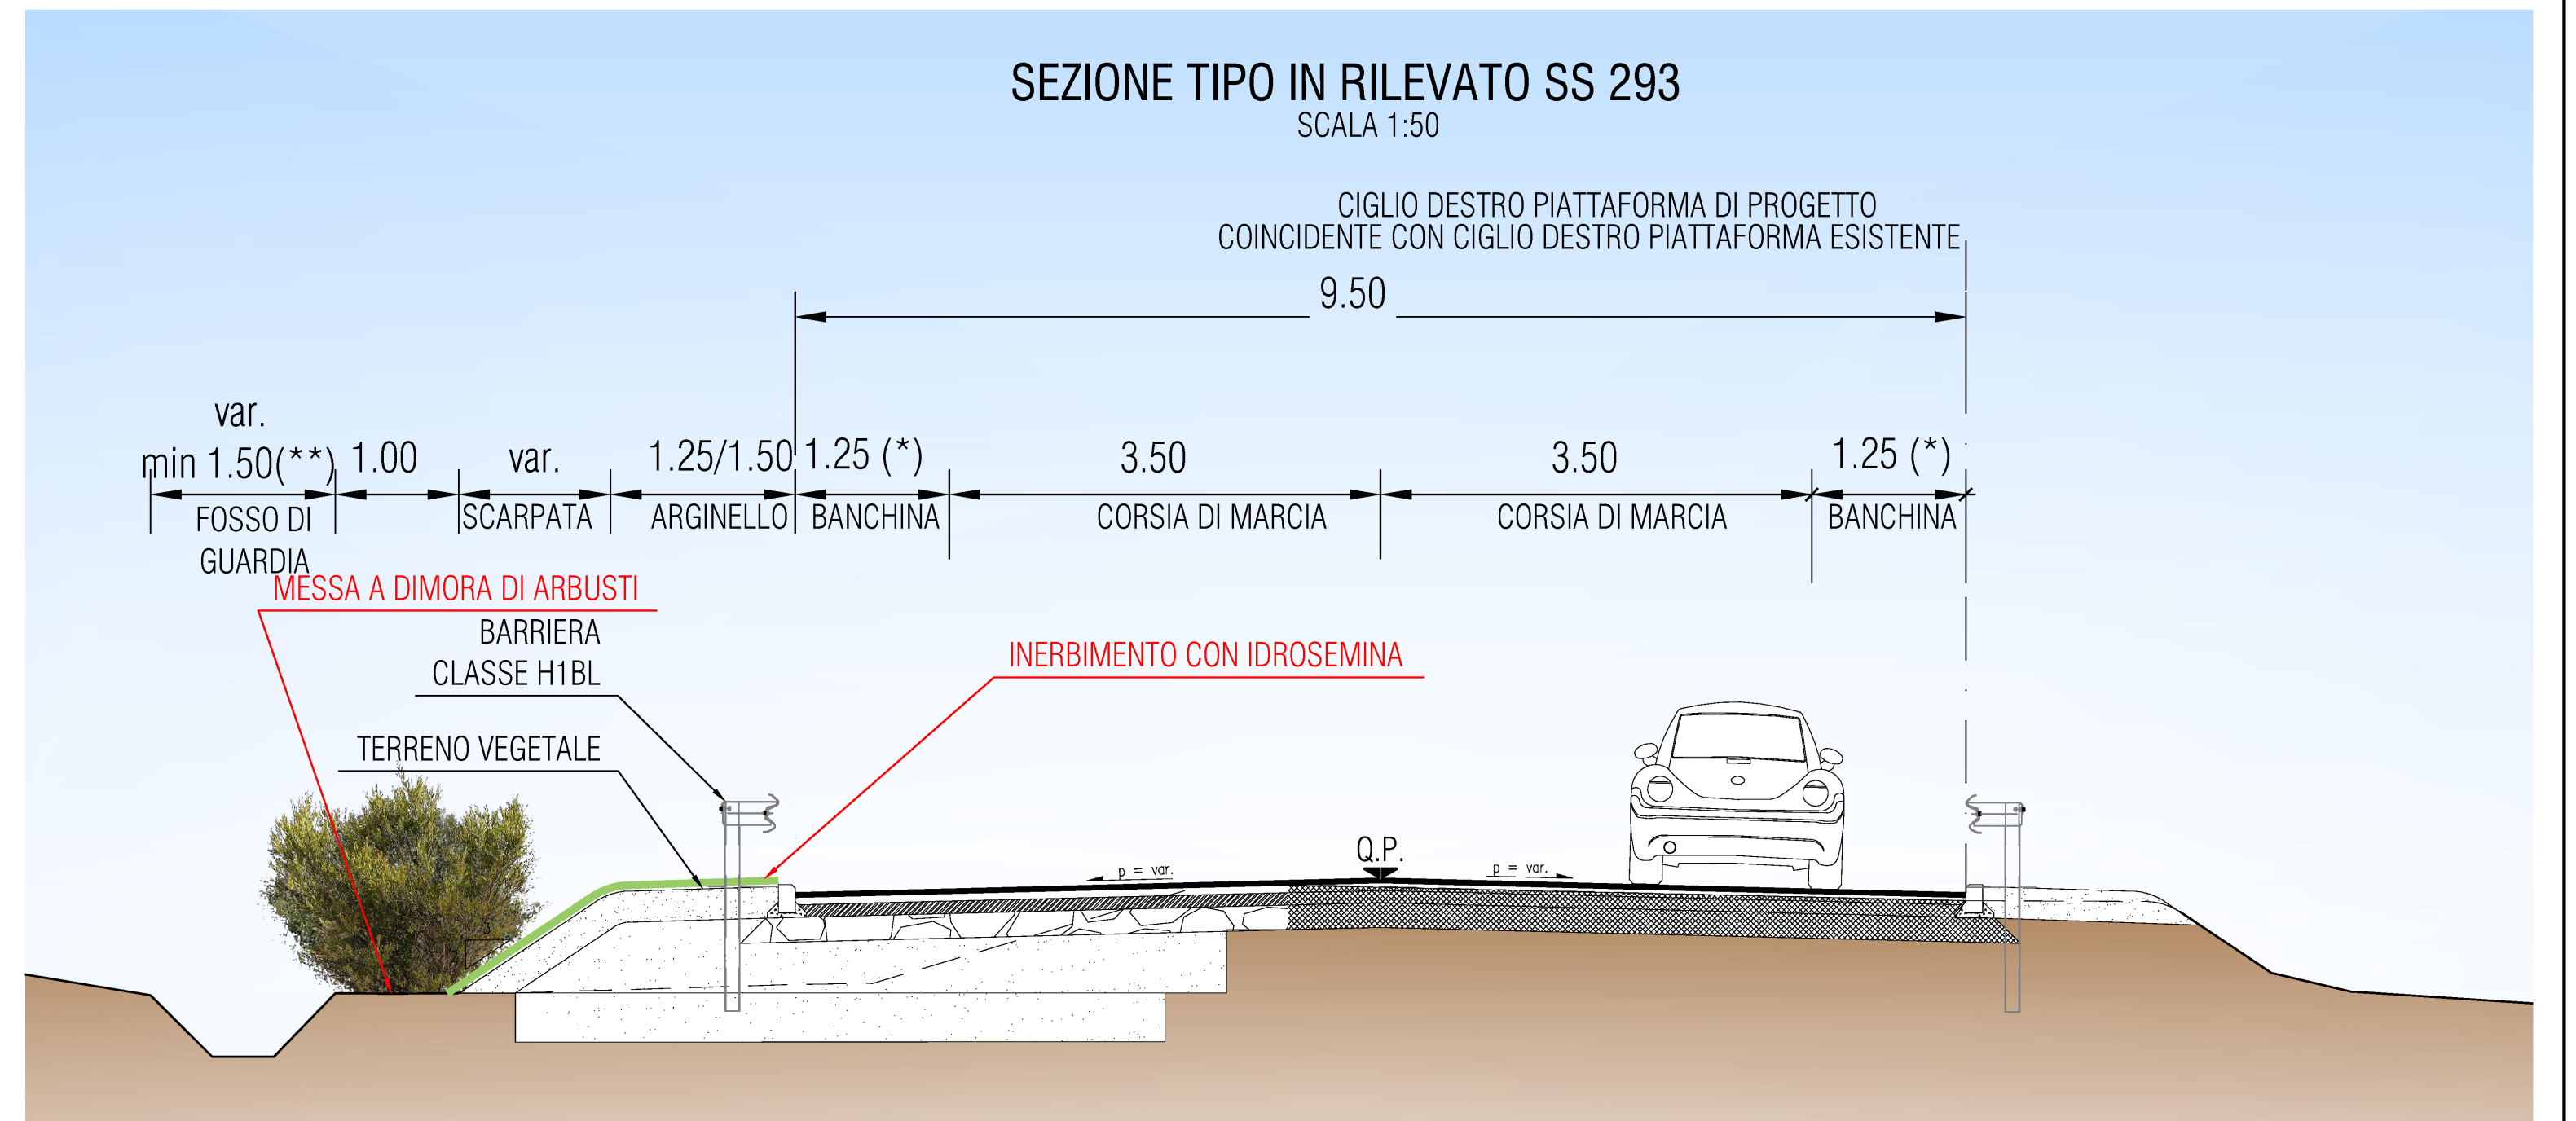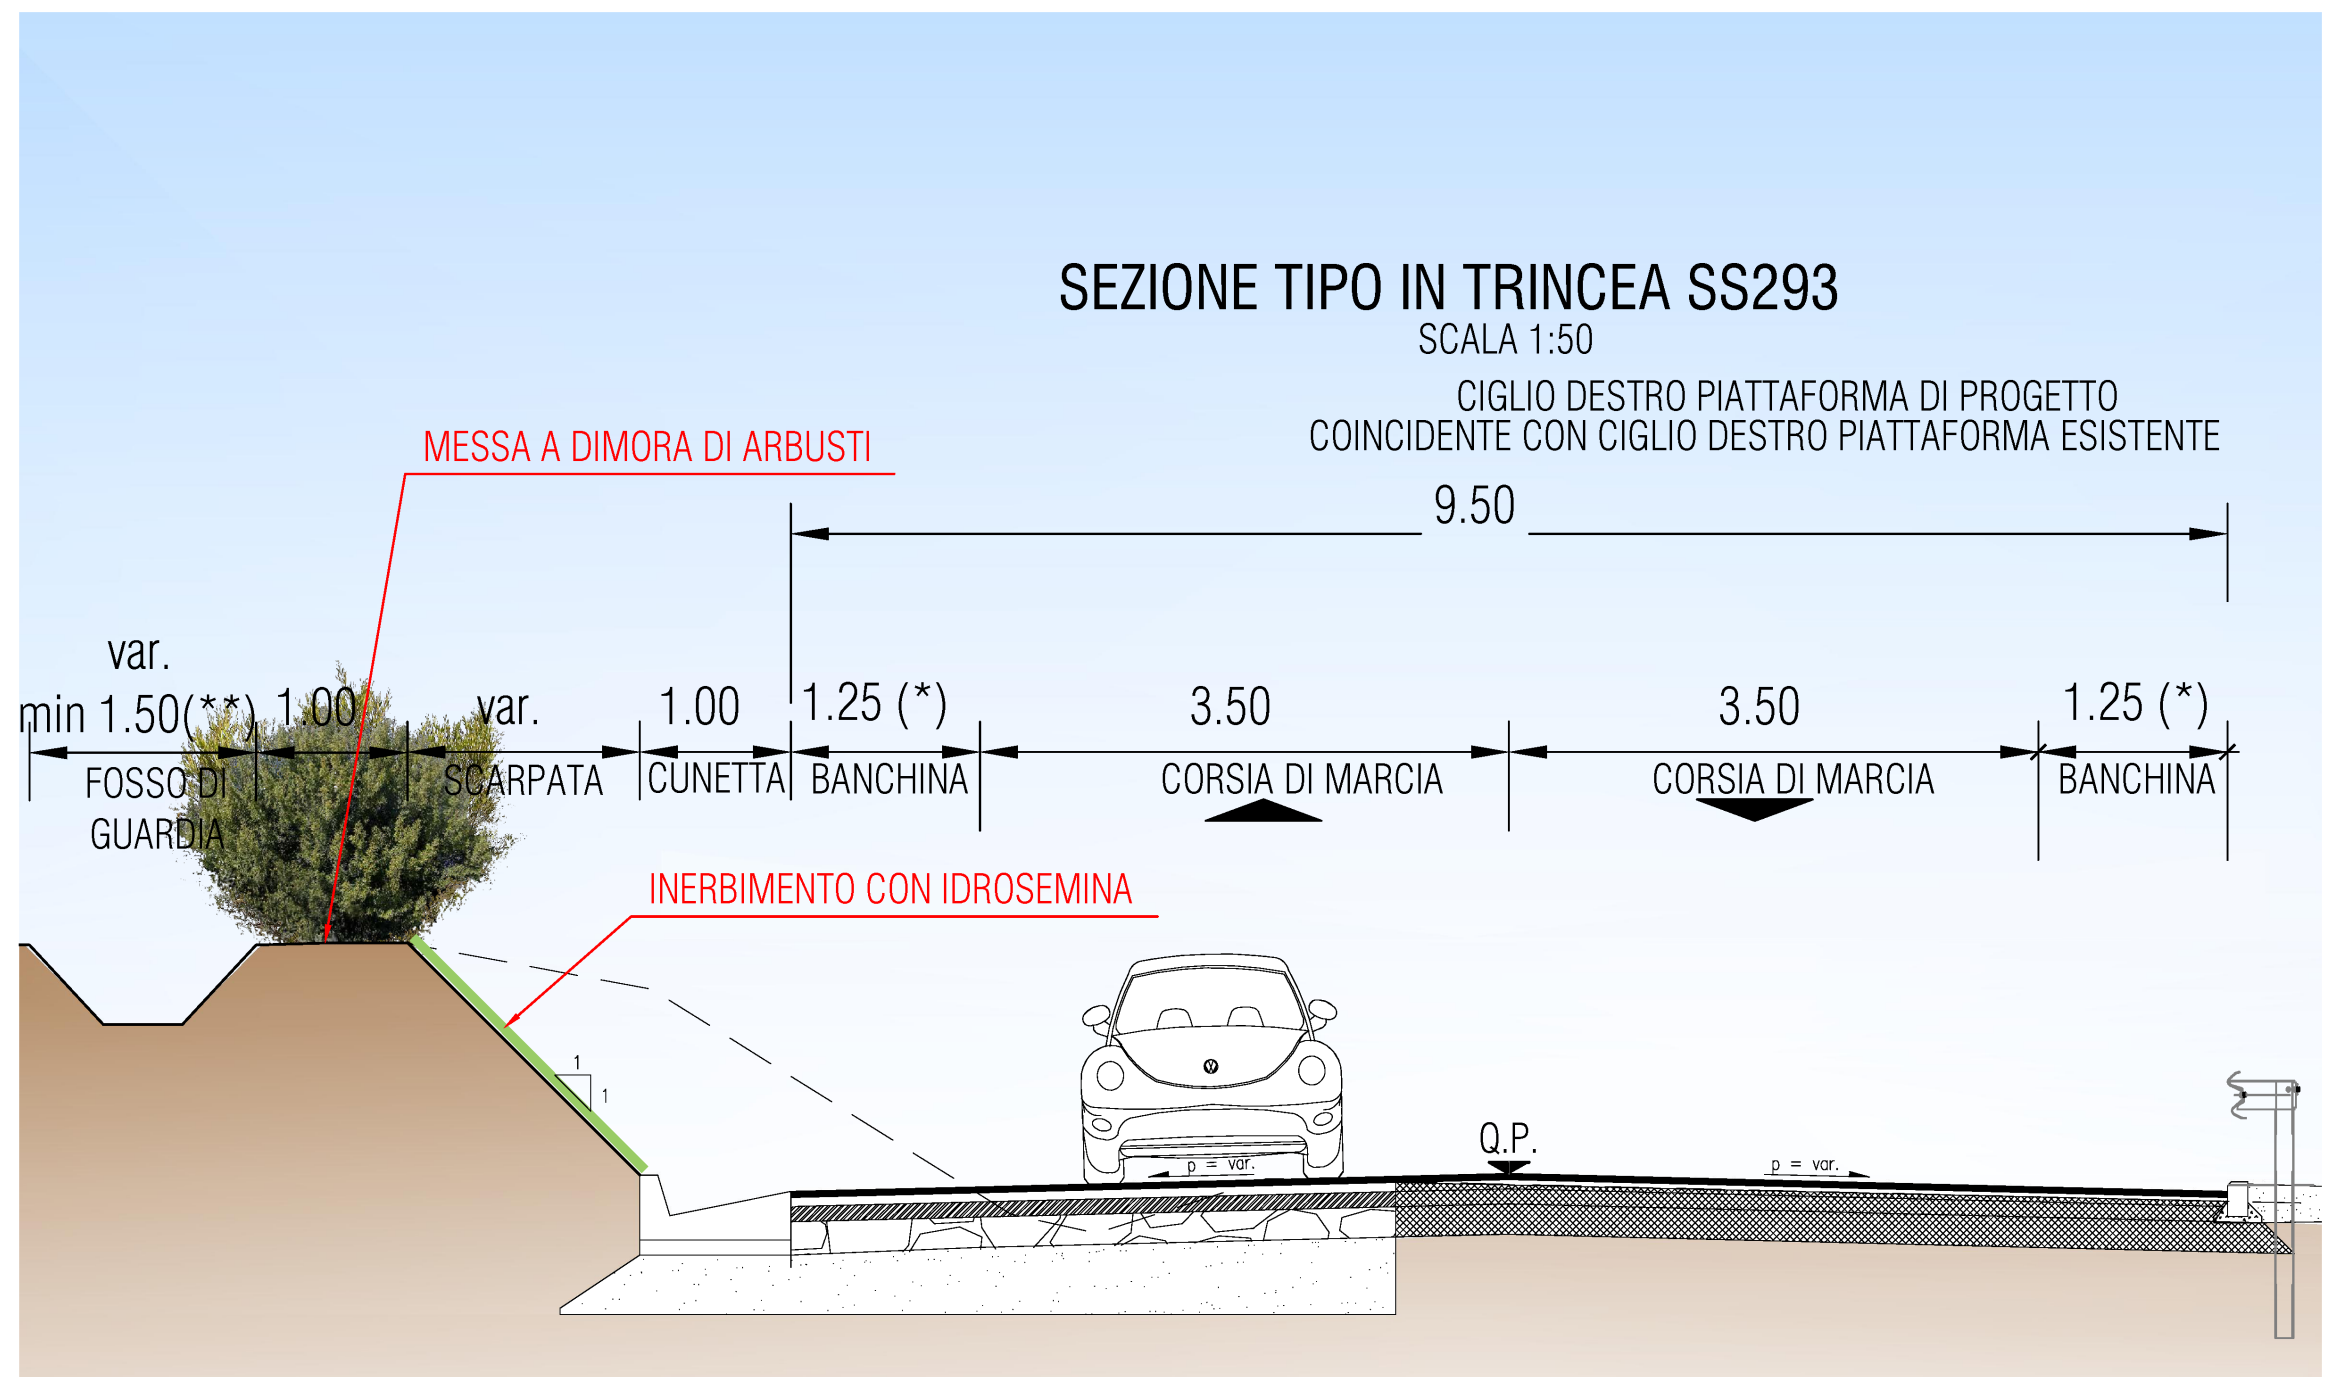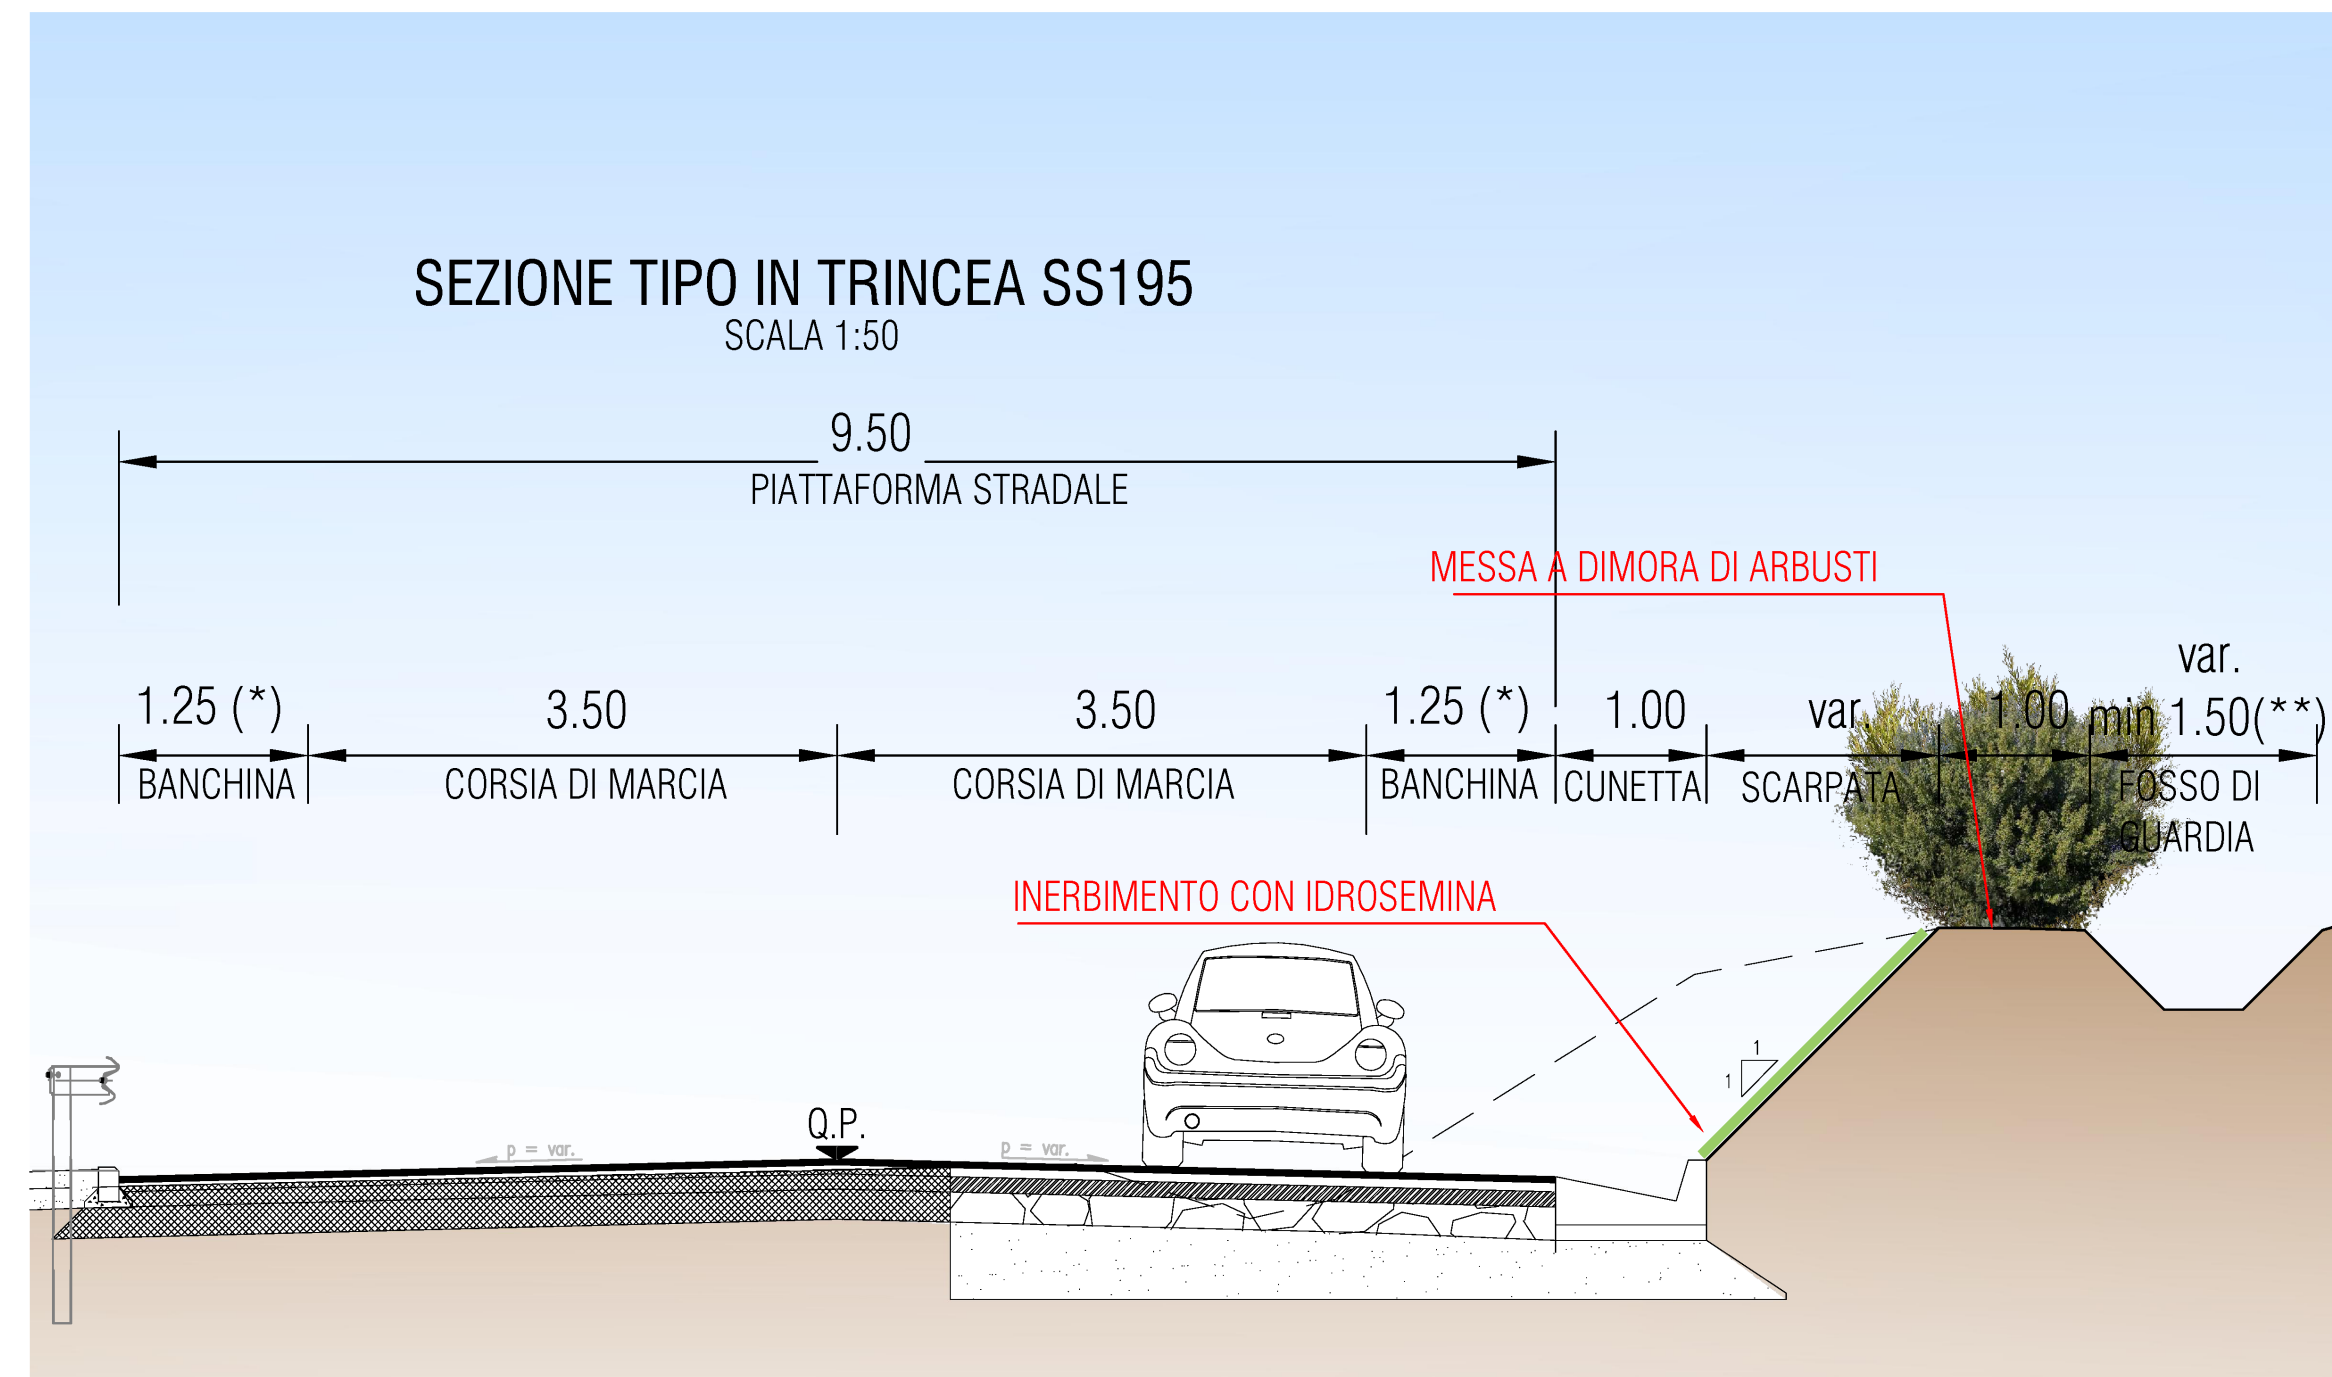

Anas SpA
Direzione Progettazione e Realizzazione Lavori

PIANO SULCIS - S.S. 195 "SULCITANA" - INTERVENTI DI ADEGUAMENTO STRADA DI COLLEGAMENTO S. GIOVANNI SUERGIU-GIBA DAL KM 91+100 AL KM 94+600; S.S. 293 "DI GIBA" - MESSA IN SICUREZZA STRADA GIBA-NUXIS DAL KM 60+100 AL KM 63+700 E DAL KM 64+200 AL KM 65+500

OFFERTA TECNICA DI GARA - PROGETTO DEFINITIVO

IMPRESA ESECUTRICE:
Delta Lavori S.p.A. **DELTA LAVORI**

PROGETTISTI:
POLITECNICA
INGEGNERIA E ARCHITETTURA
Il Presidente del C.d.A.
Ing. Francesca Federzoni

Il Direttore Tecnico: Ing. Francesco Frassinetti
Progettista responsabile dell'integrazione su opere preesistenti: Ing. Marcello Mancone
Responsabile geologia: Dott. Geol. Pietro Accolti Gil
Progettazione strutture e parti di struttura in c.a. classe e categoria S10: Ing. Andrea Lucarelli
Progettazione fondazioni speciali, classe e categoria S10: Ing. Fabio Camorani

12 INTERVENTI DI INSERIMENTO PAESAGGISTICO E AMBIENTALE
Opere a verde
Sezioni tipo

| | | | | |
|------------------|---------------------|------------|----------|--------|
| NOME FILE: | T00 IA00 AMB ST01_A | REVISIONE: | FORMATO: | SCALA: |
| CODICE ELABORATO | T00IA00AMBST01 | A | A1 | Varie |

ELABORATO EMESSO A SEGUITO DI RECEPIMENTO ISTRUTTORIA ANAS