


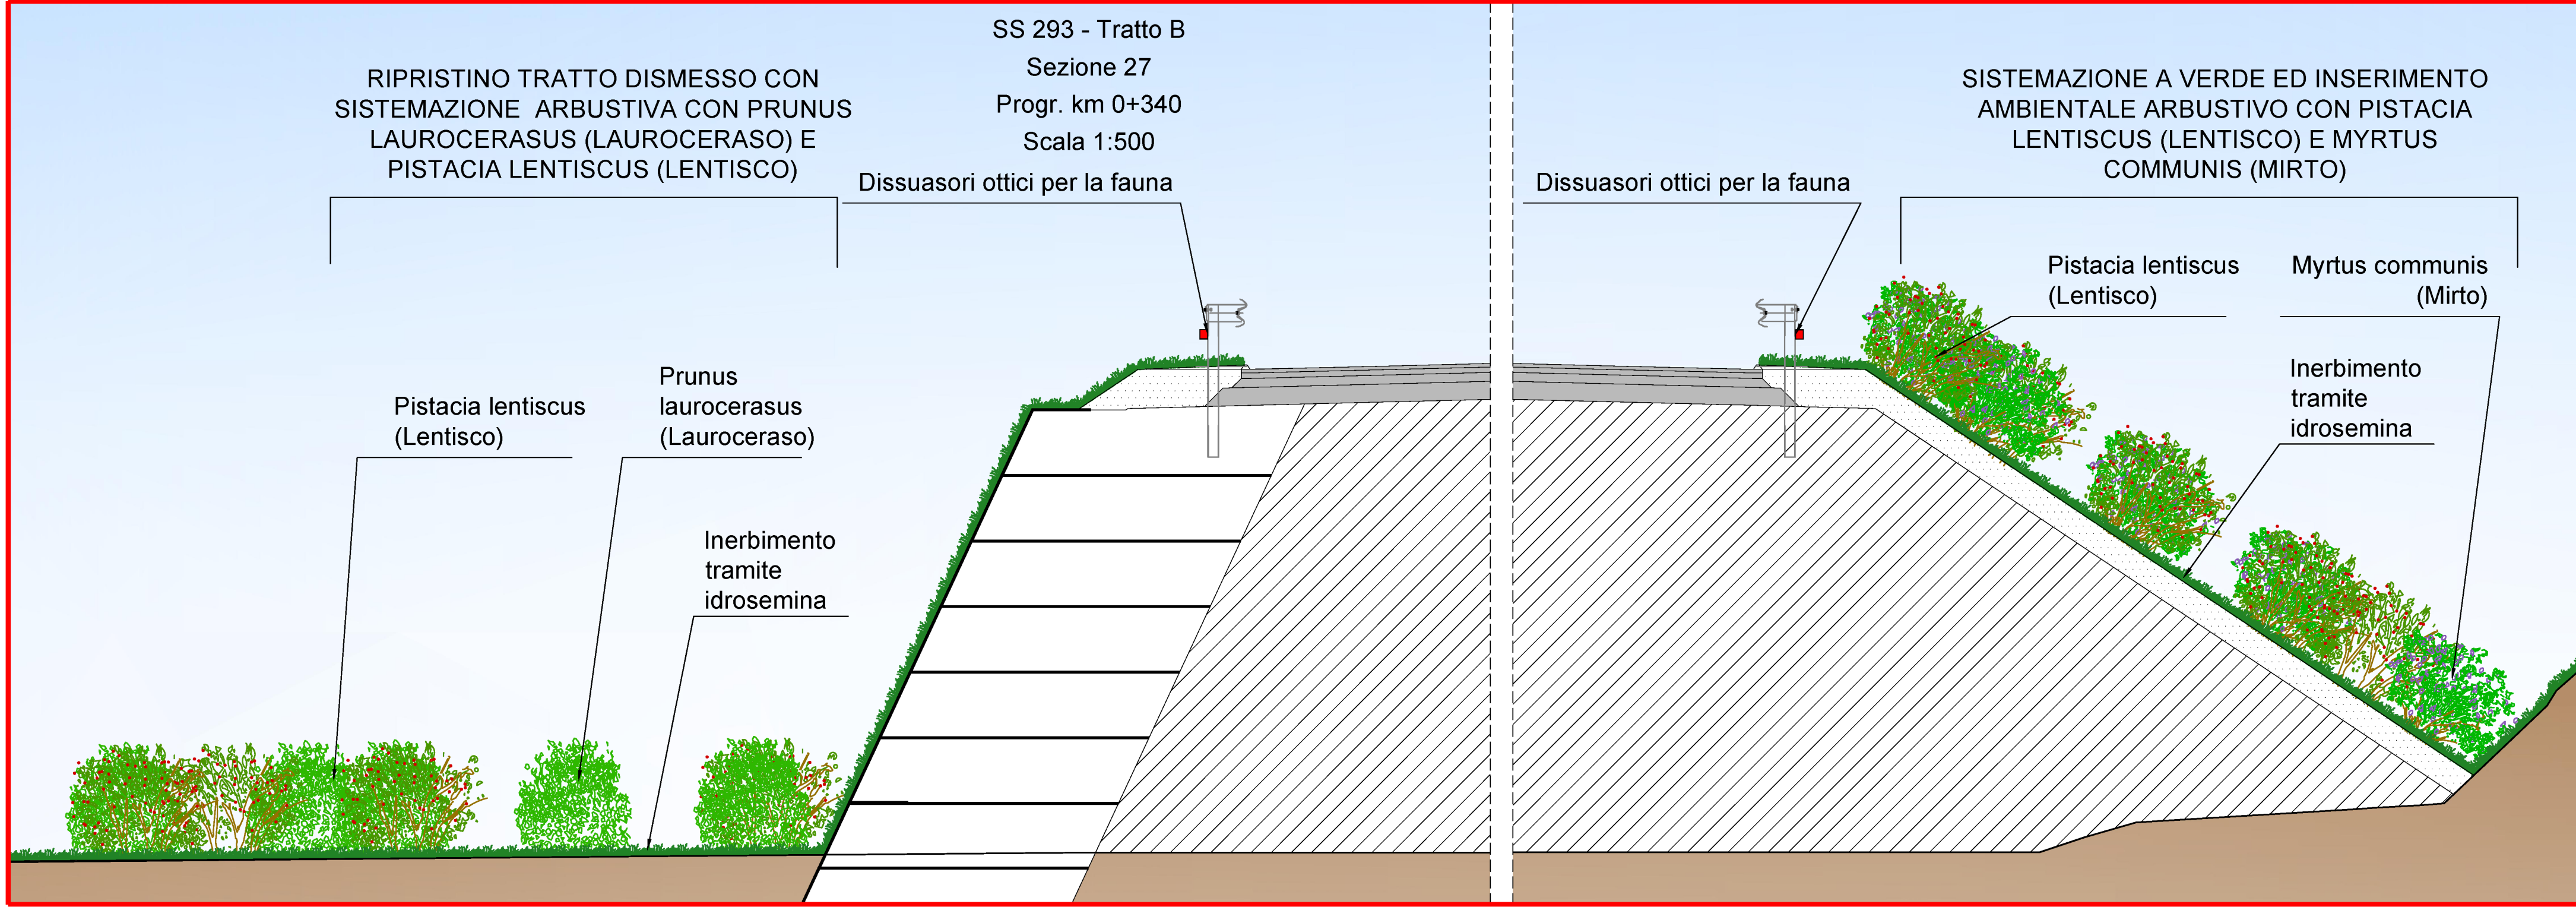


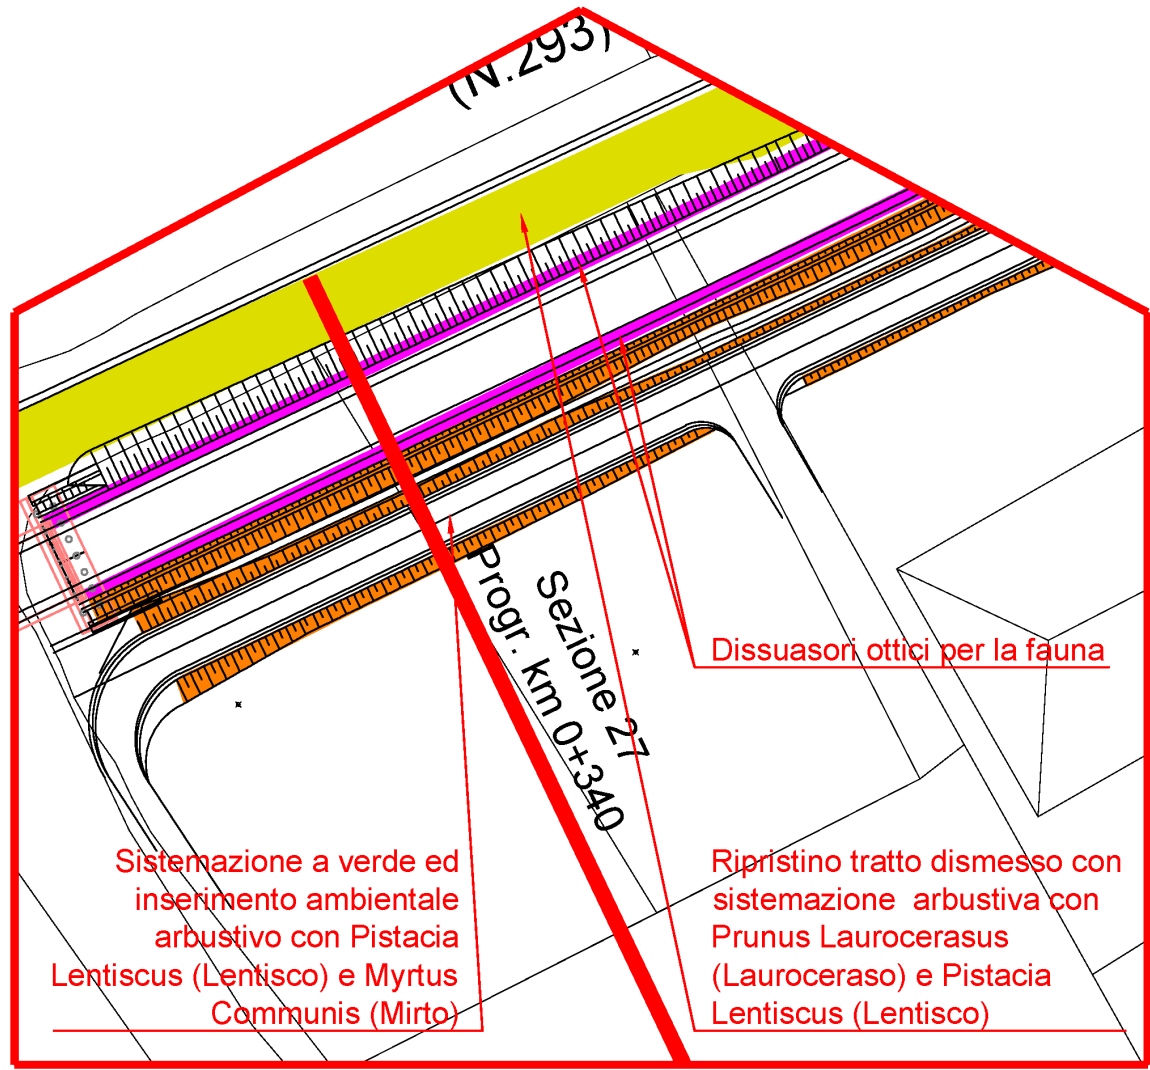


Stralcio planimetrico SS 293 - Tratto A Sezione 9
Scala 1:1000

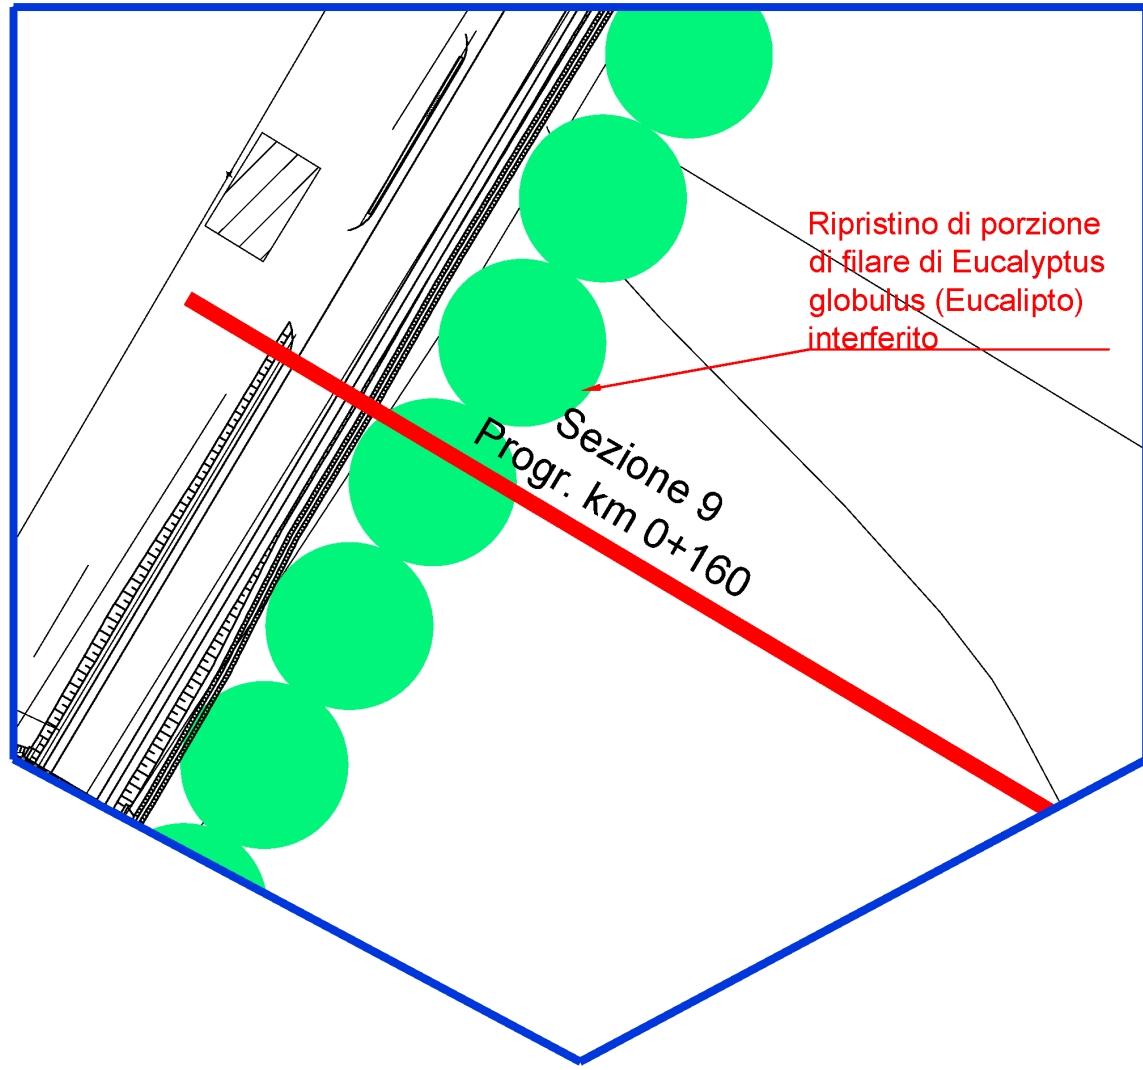





Stralcio planimetrico SS 293 - Tratto B Sezione 27
Scala 1:1000

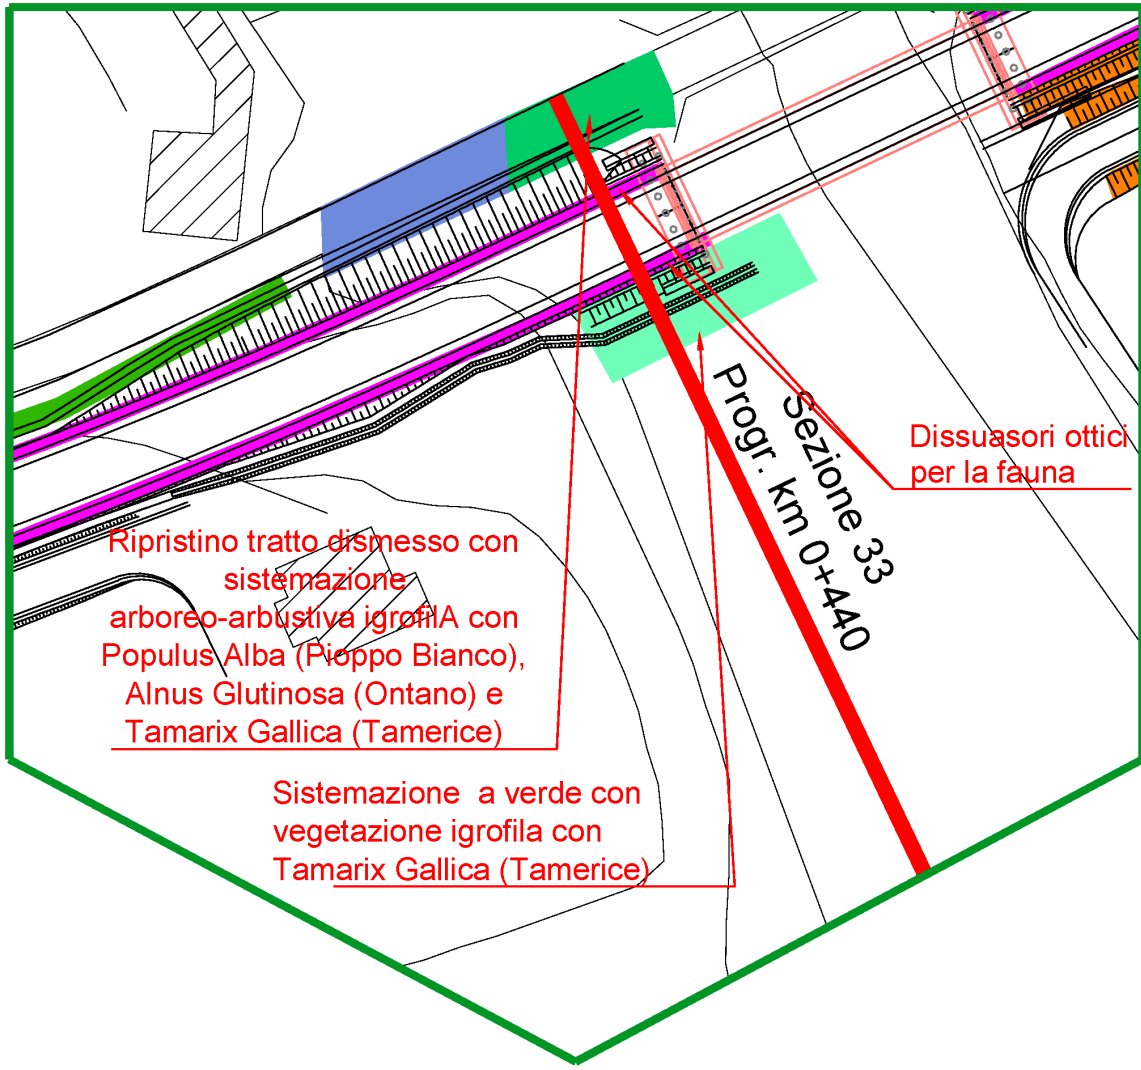

Stralcio planimetrico SS 293 - Tratto B Sezione 33
Scala 1:1000

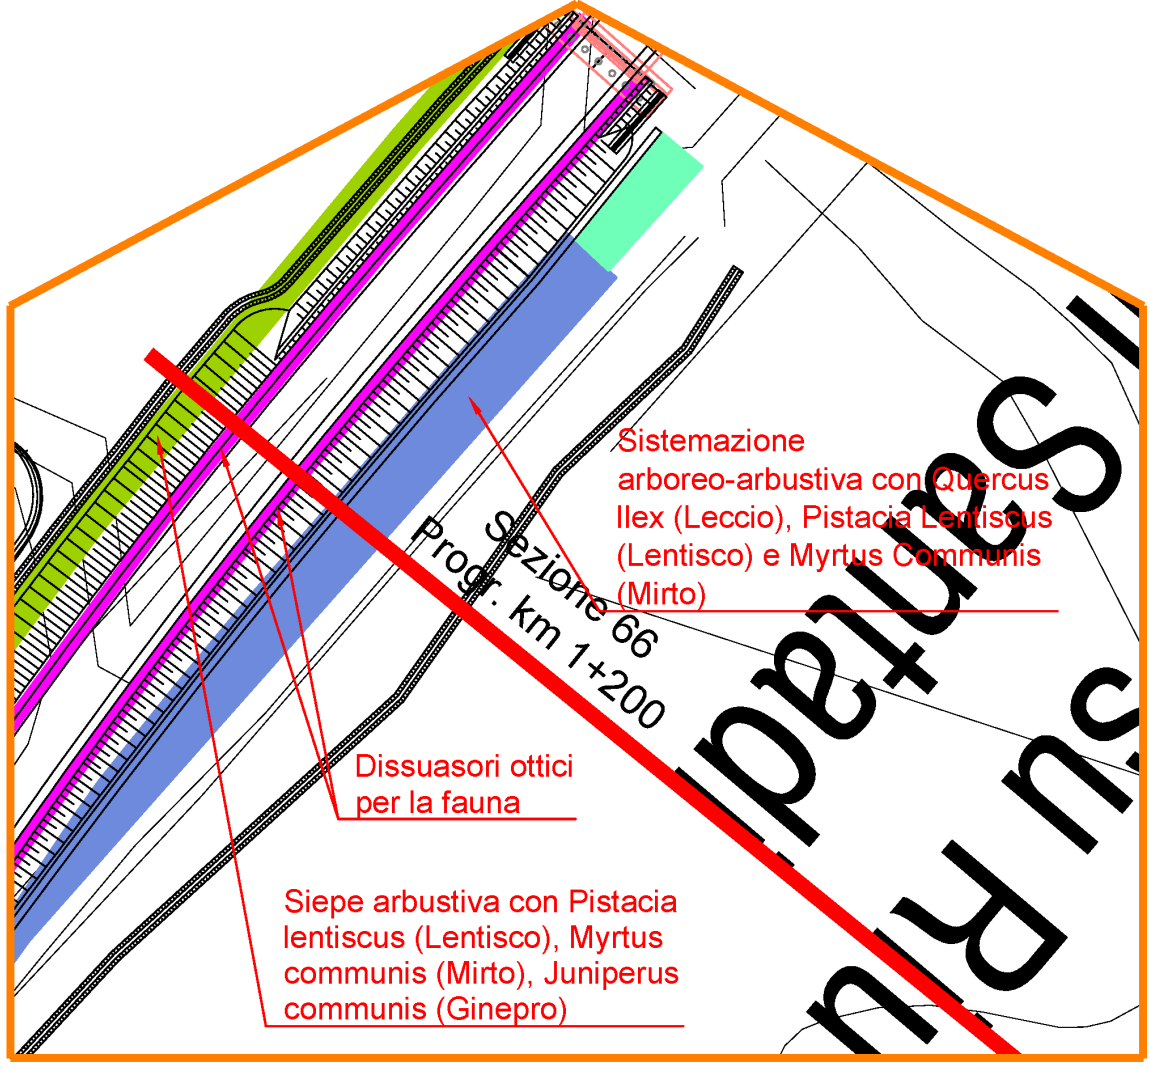

Stralcio planimetrico SS 293 - Tratto A Sezione 66
Scala 1:1000

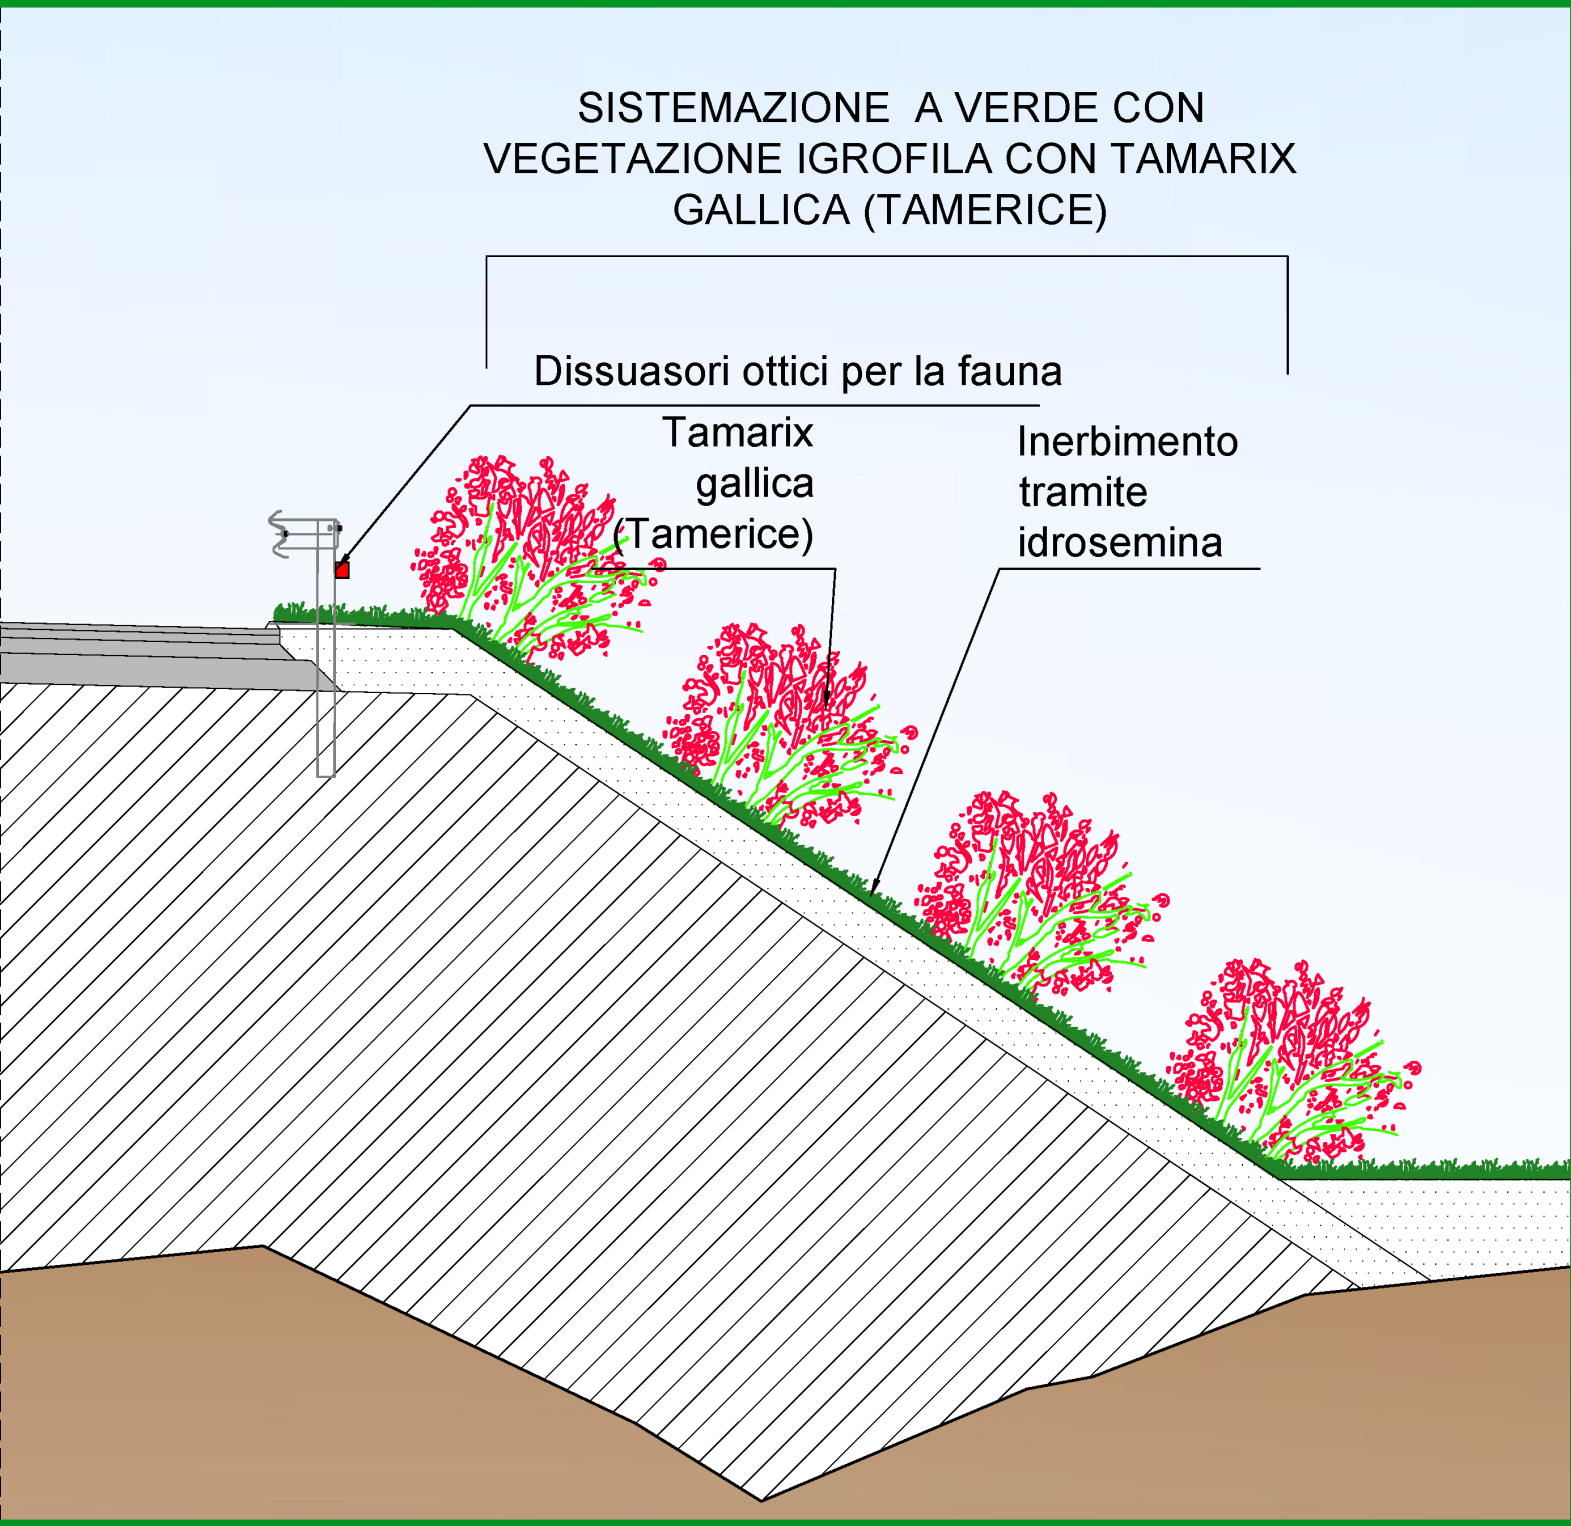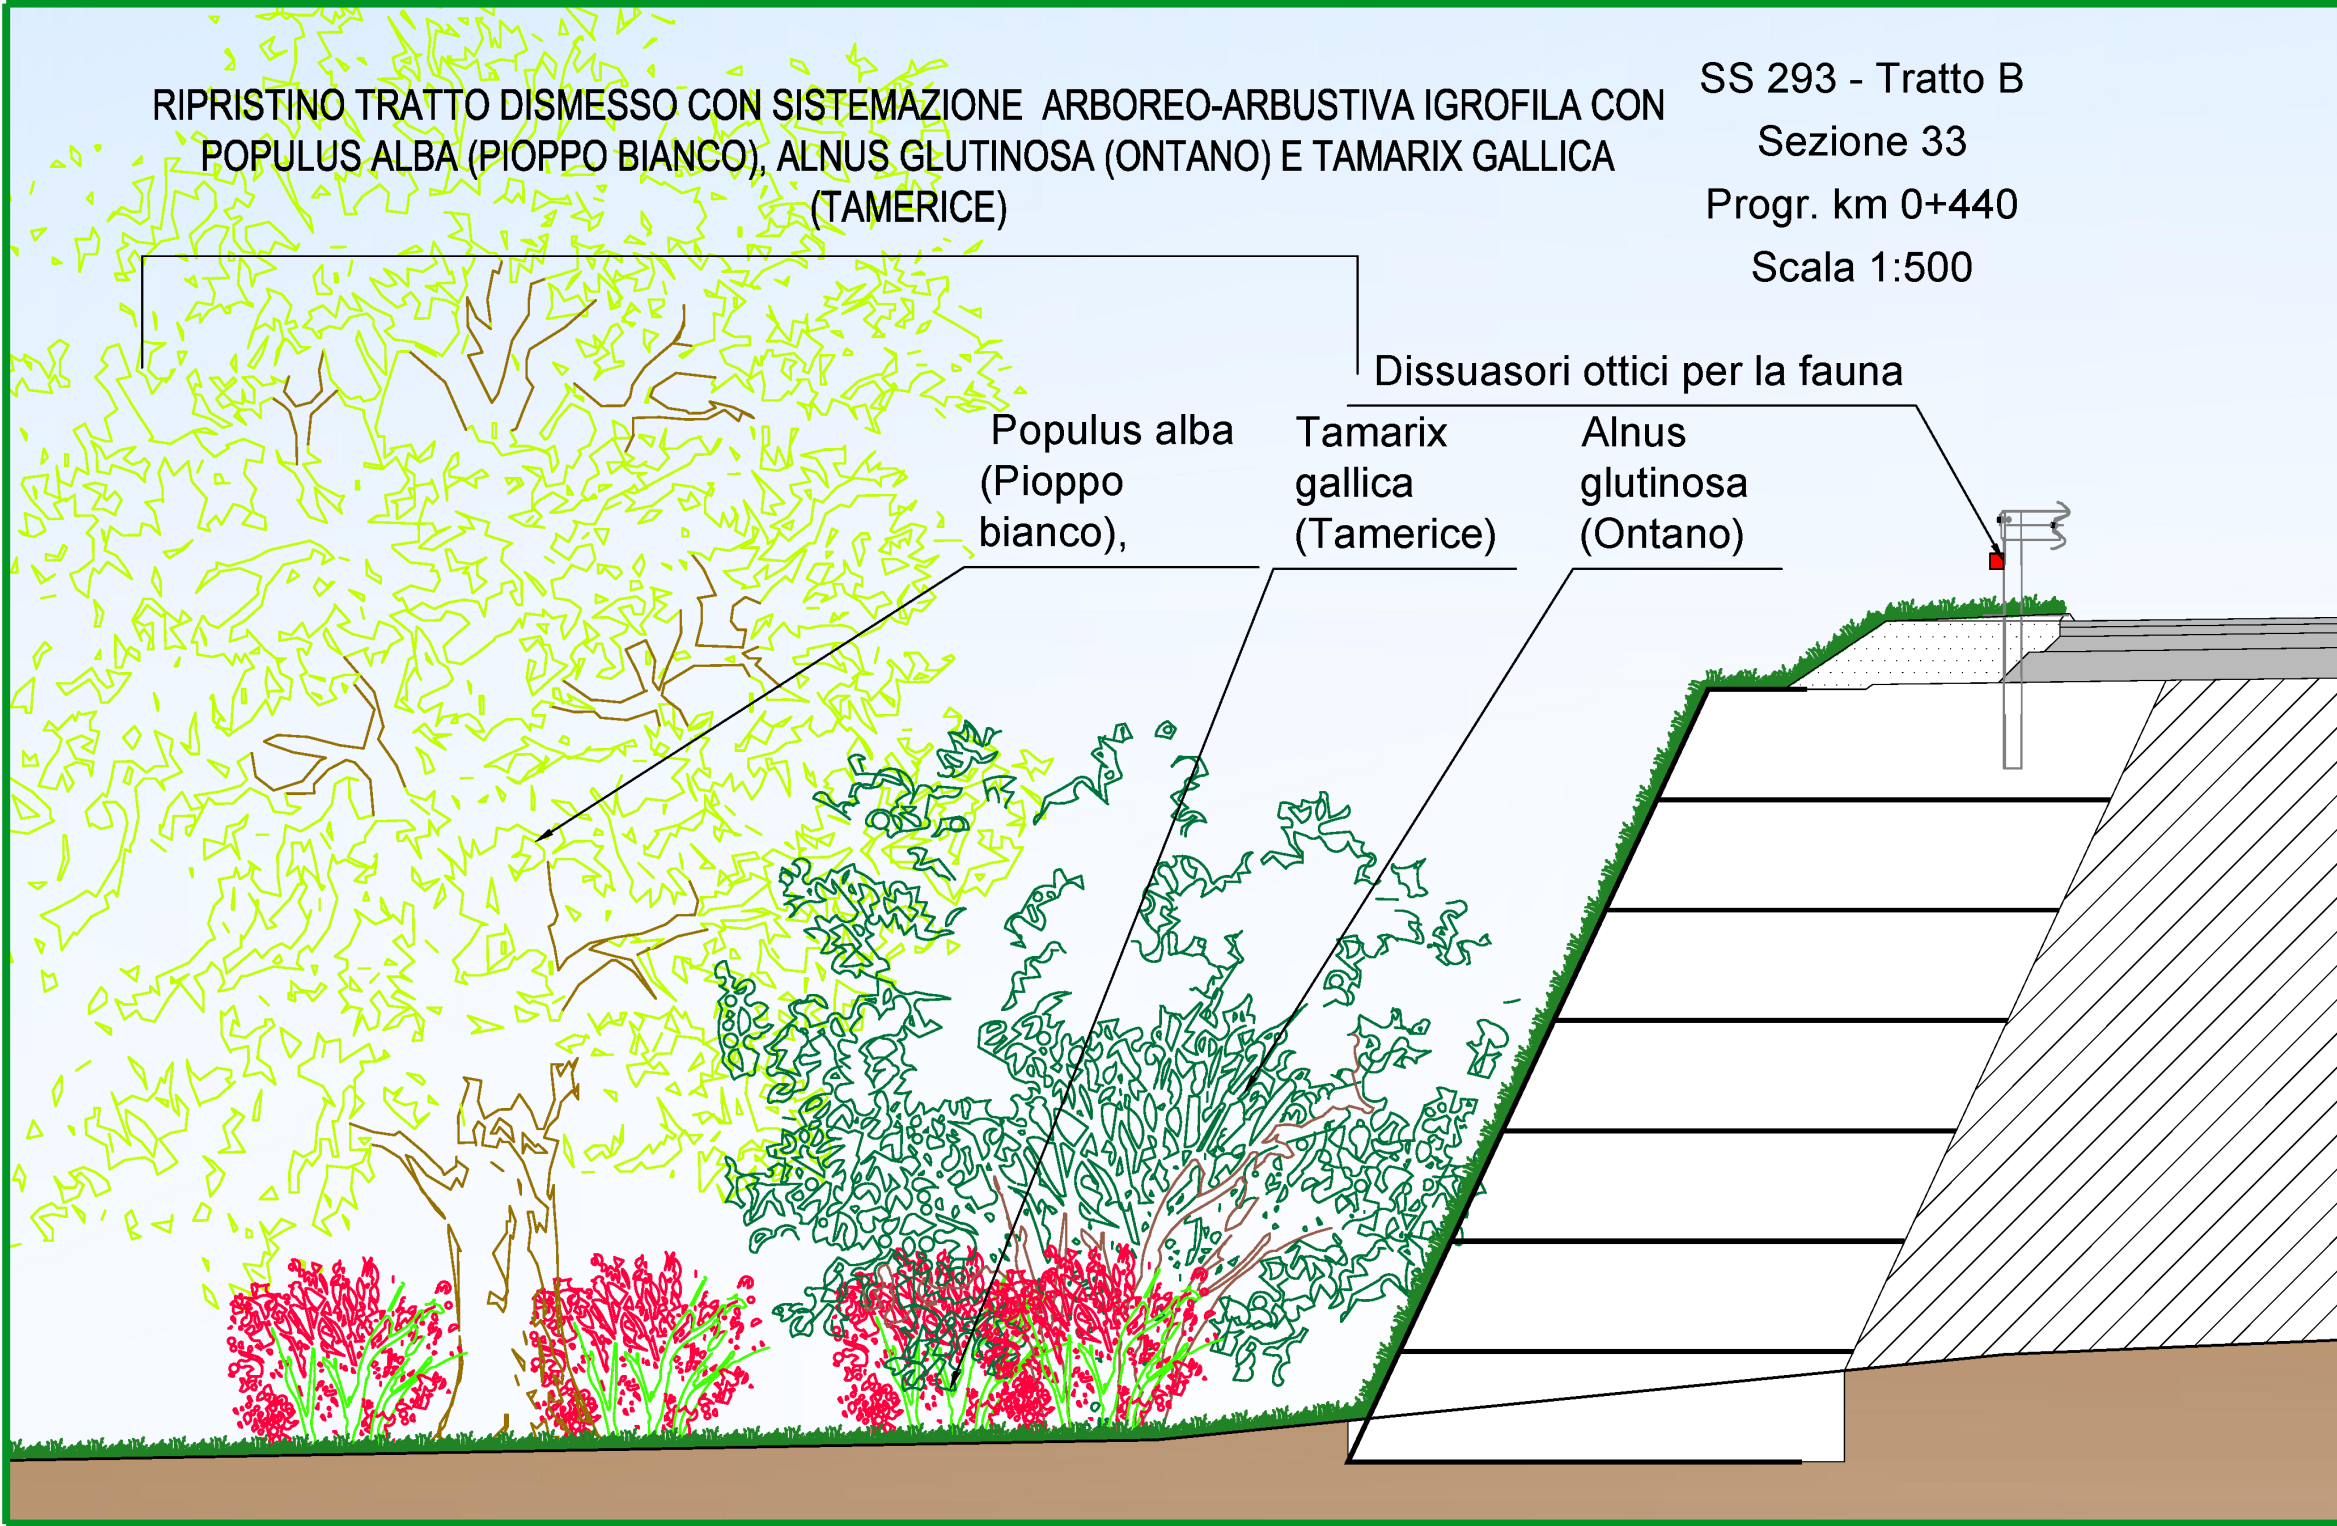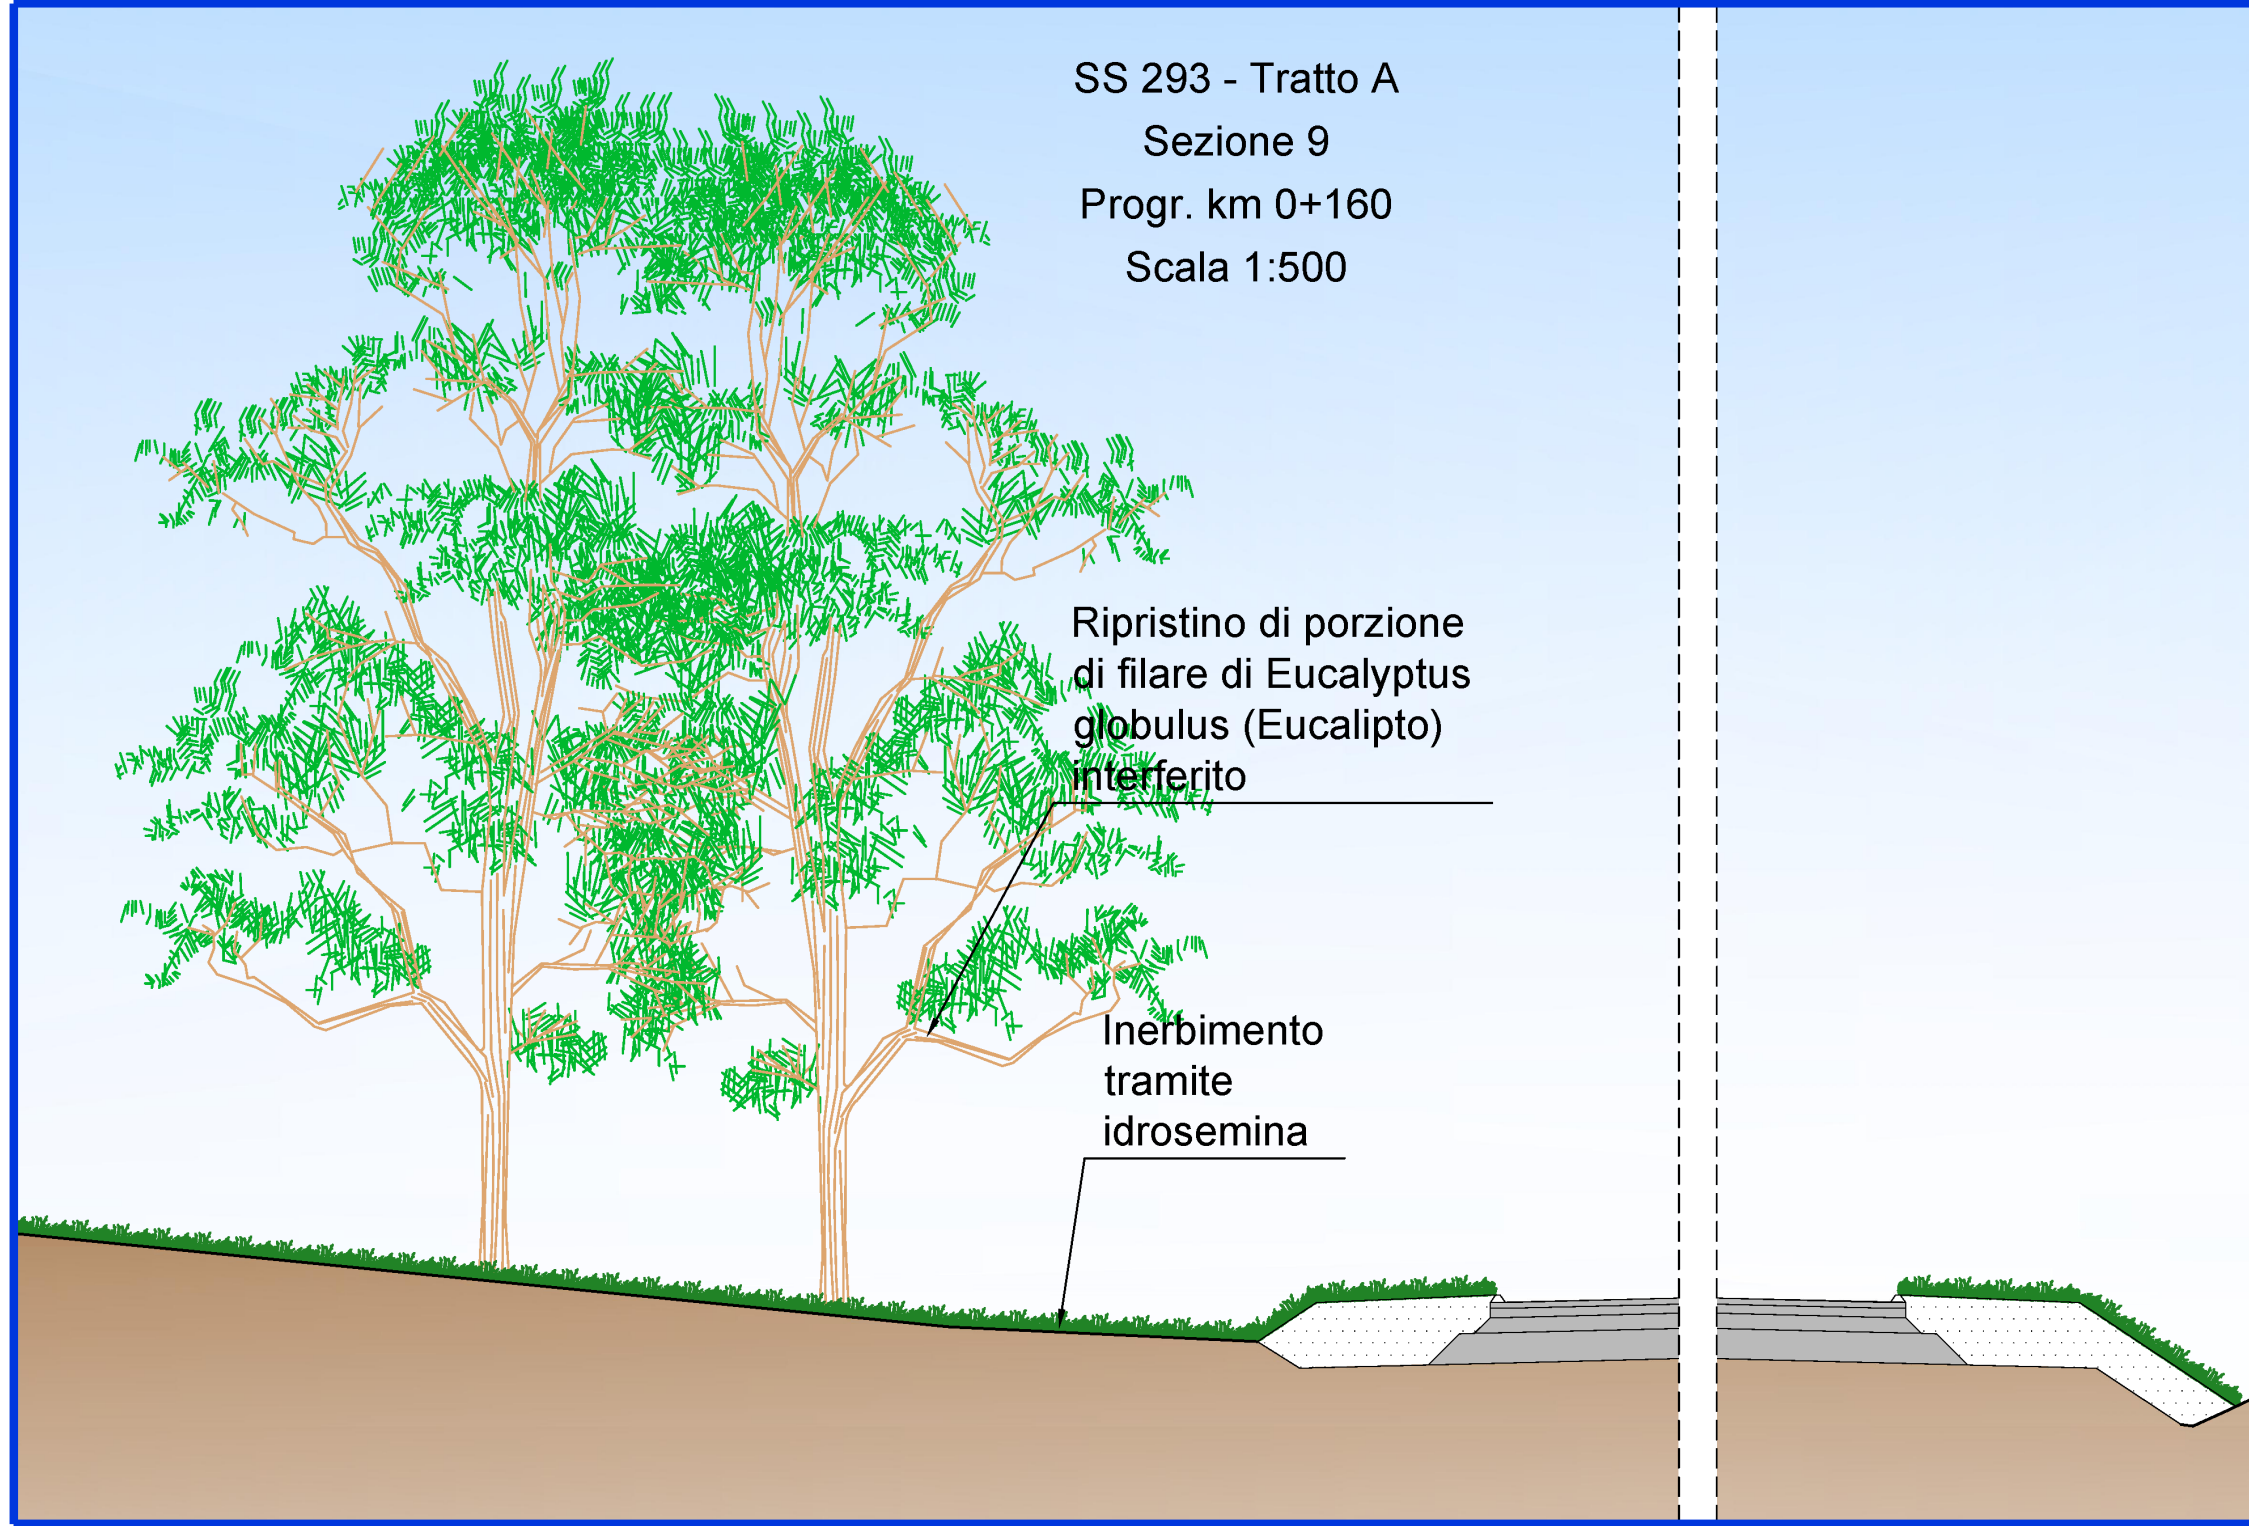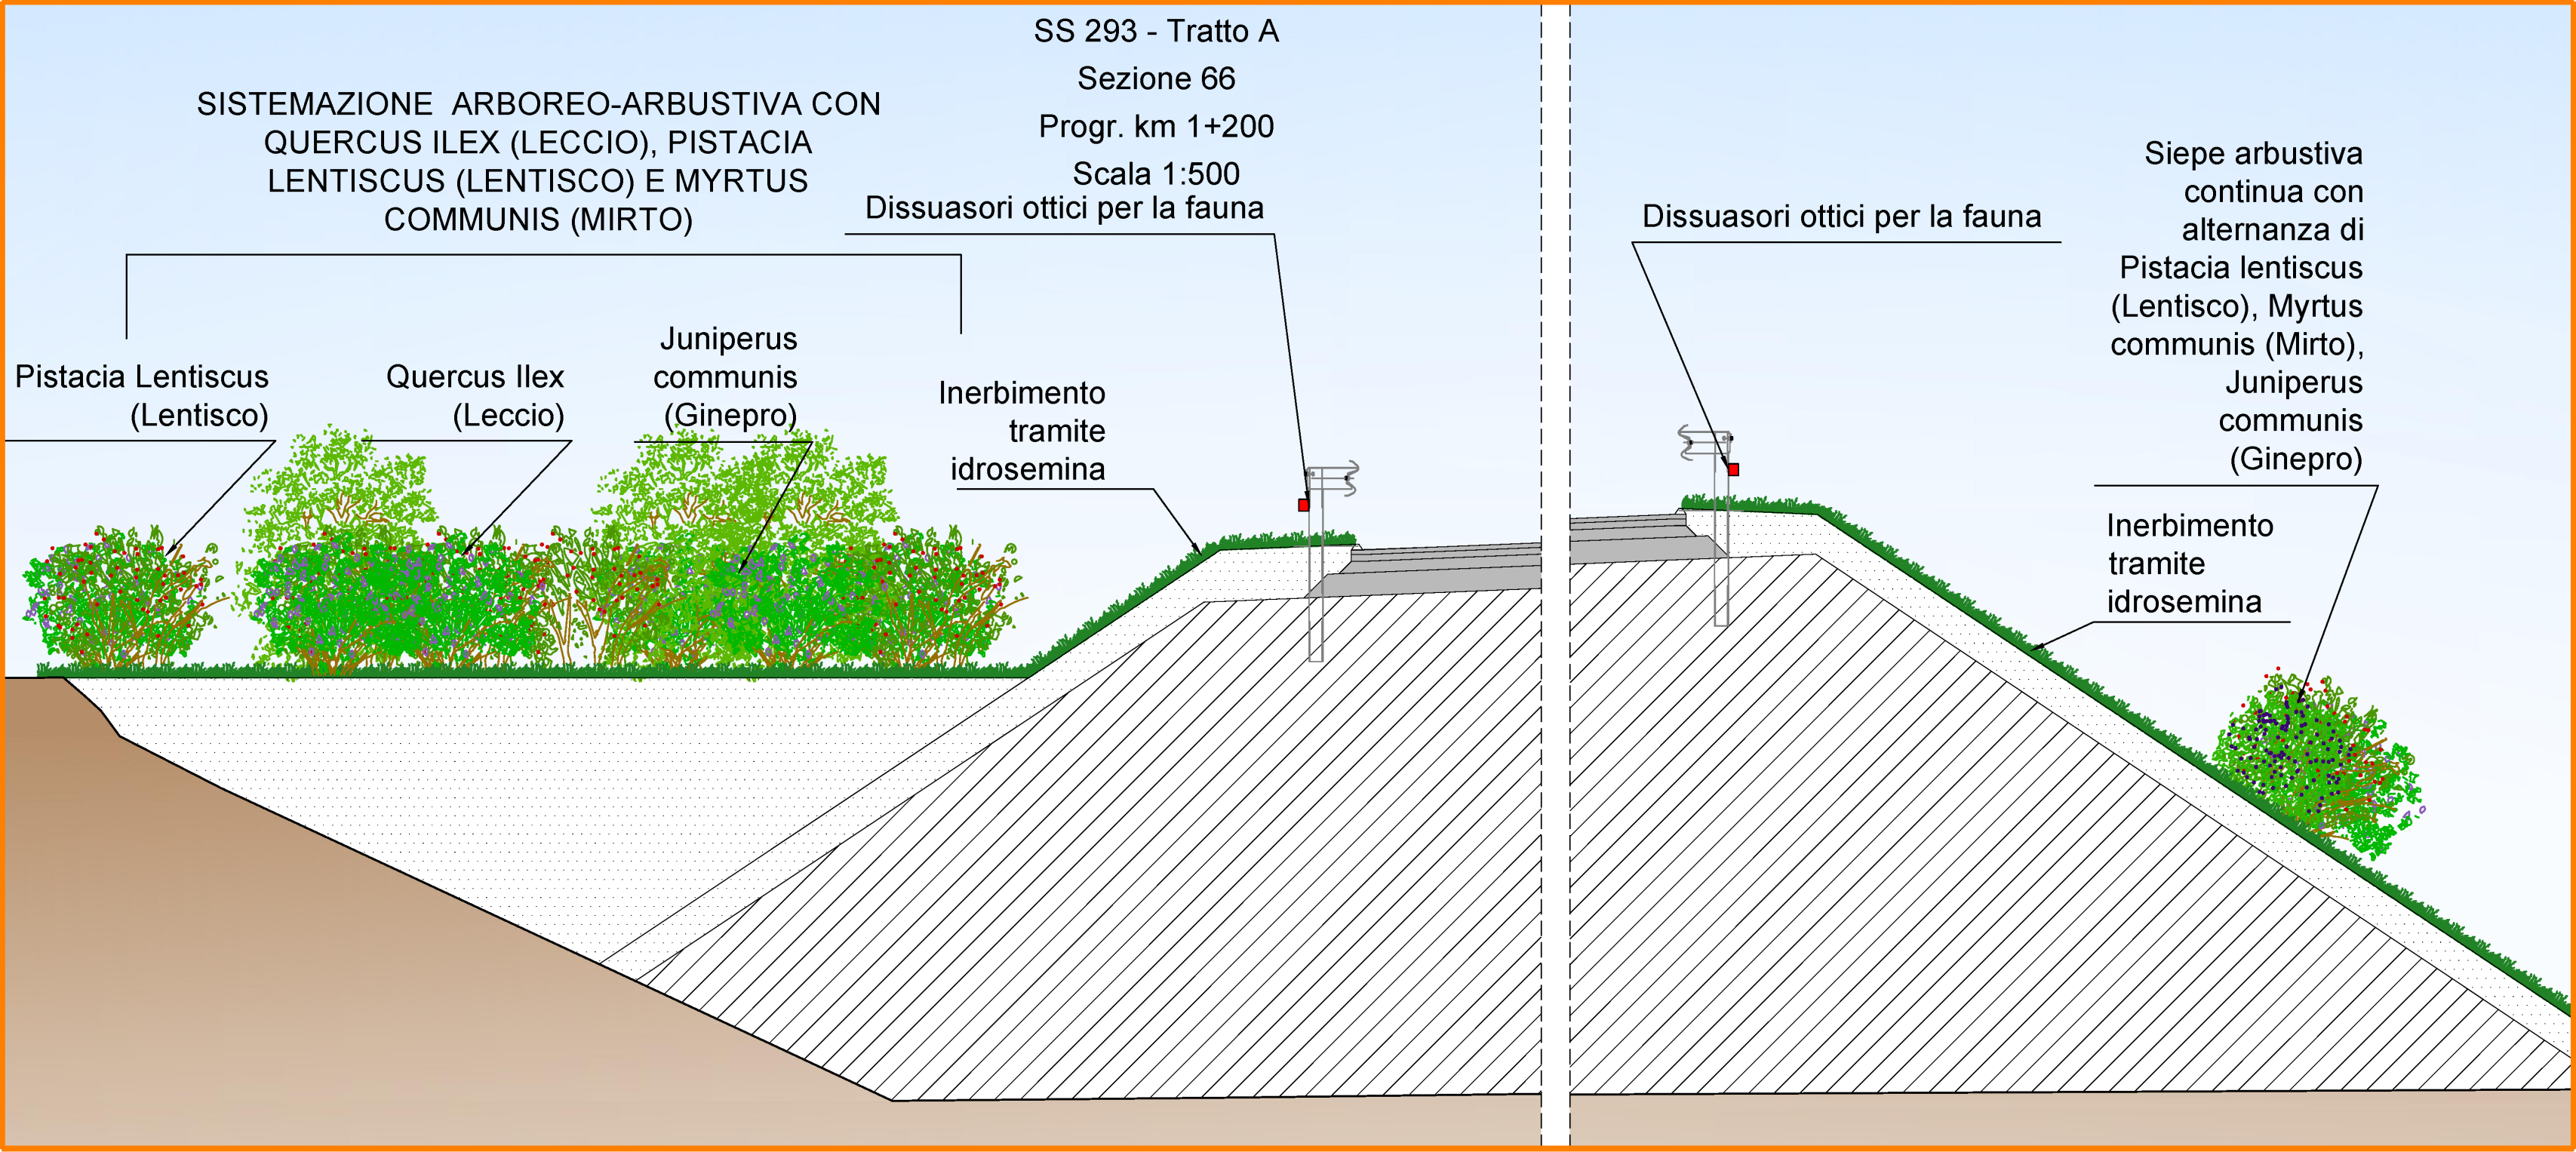

Anas SpA
Direzione Progettazione e Realizzazione Lavori

PIANO SULCIS - S.S. 195 "SULCITANA" - INTERVENTI DI ADEGUAMENTO STRADA DI COLLEGAMENTO S. GIOVANNI SUERGIU-GIBA DAL KM 91+100 AL KM 94+600; S.S. 293 "DI GIBA" - MESSA IN SICUREZZA STRADA GIBA-NUXIS DAL KM 60+100 AL KM 63+700 E DAL KM 64+200 AL KM 65+500

OFFERTA TECNICA DI GARA - PROGETTO DEFINITIVO

IMPRESA ESECUTRICE:

Delta Lavori S.p.A.



PROGETTISTI:



Il Direttore Tecnico	Progettista responsabile dell'integrazione tra le varie prestazioni specialistiche. Progettazione classe e categoria V/02. Sicurezza in fase di progettazione.	Responsabile geologia	Progettazione strutture o parti di strutture in c.a., classe e categoria S/03.	Progettazione fondazioni speciali, classe e categoria S/05.
Ing. Francesco Frassinetti	Ing. Marcello Mancone	Dott. Geol. Pietro Accolli Gil	Ing. Andrea Lucarelli	Ing. Fabio Camorani

12 INTERVENTI DI INSERIMENTO PAESAGGISTICO E AMBIENTALE
SS 293
Sezioni opere a verde

NOME FILE:	T02 IA00 AMB SZ01_A	REVISIONE:	FORMATO:	SCALA:
CODICE ELABORATO	T02 IA00 AMB SZ01	A	A1	varie

ELABORATO EMESSO A SEGUITO DI RECEPIMENTO ISTRUTTORIA ANAS