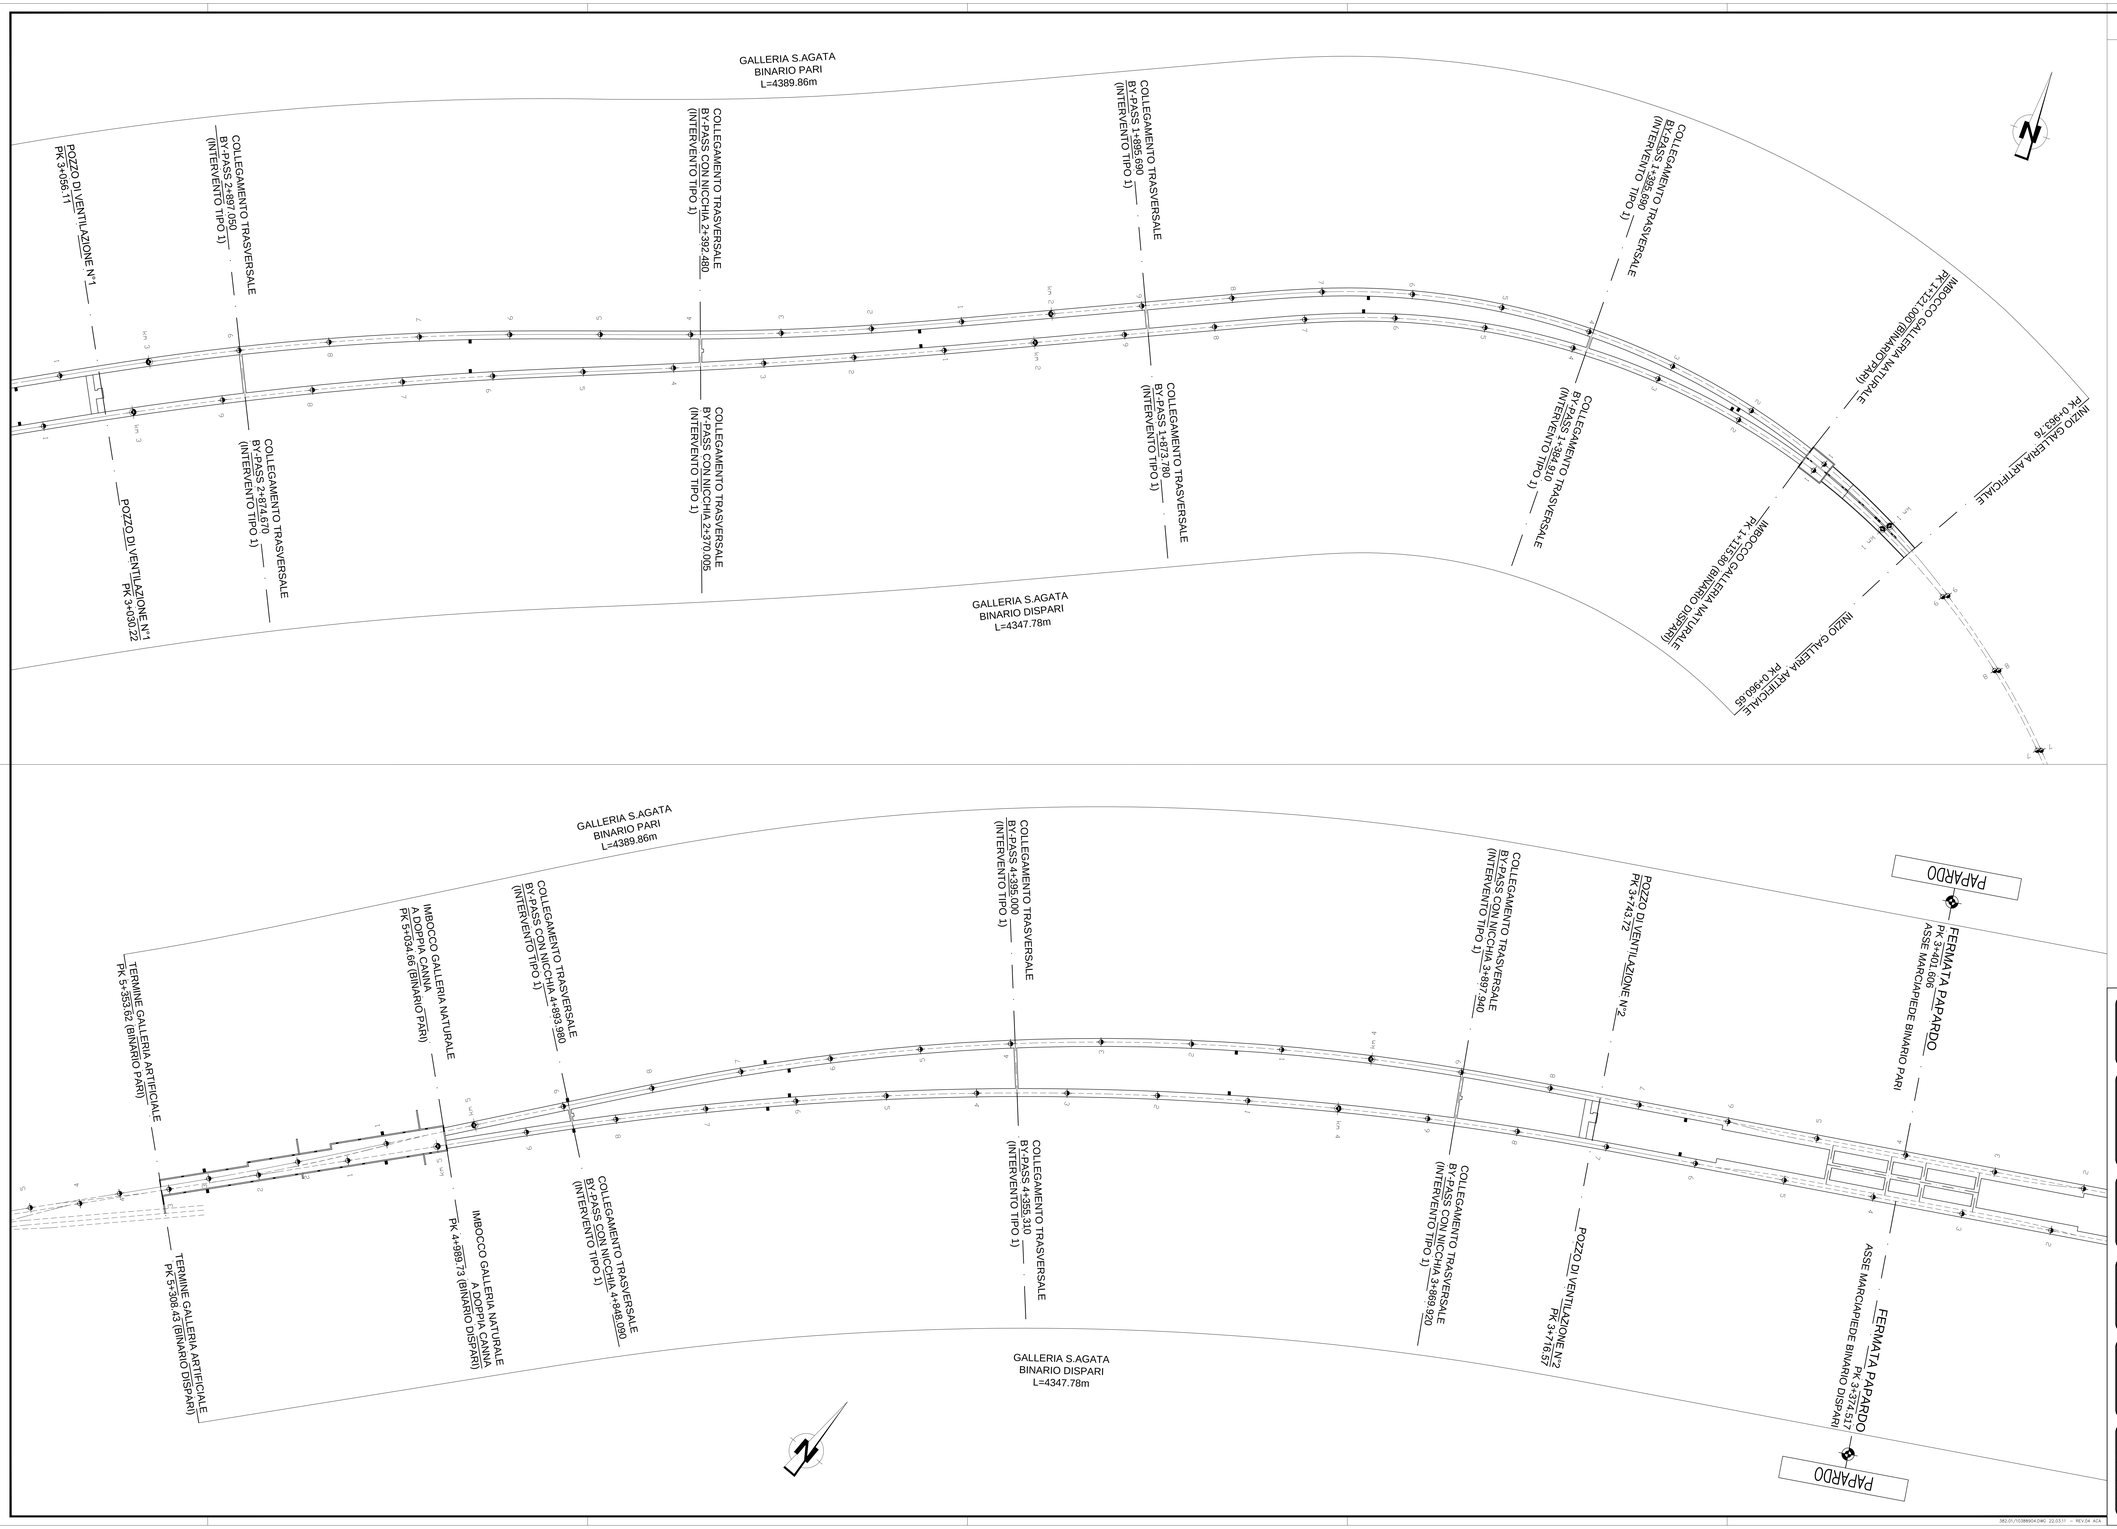

NOTE GENERALI

▬	NICCHIONE APPARECCHIATURE IN SETTO DIM. 2.80m x 1.60m, H=2.50m NÂ° NICCHIONI IN ARTIFICIALE
■	NICCHIONE APPARECCHIATURE DIM. 4.00m x 2.80m, H=2.70m PASSO 500 m - ALTERNATO AI BY-PASS NÂ°4 NICCHIONI IN NATURALE
▪	NICCHIA RICOVERO prefabbricata DIM. 0.80m x 2.20m, H=2.40 m PASSO 25 m NÂ°10 NICCHIE IN ARTIFICIALE NÂ°20 NICCHIE IN NATURALE
⊓	NICCHIA APPARECCHIATURE DIM. 2.00m x 3.60m, H=2.50m NÂ°3 NICCHIE NEI BY-PASS

BY-PASS TIPO 1 - vedi tavola "BY-PASS - TIPOLOGICO DI INTERVENTO TIPO 1 - SCAVI E CONSOLIDAMENTI

BY-PASS TIPO 2 - vedi tavola "BY-PASS - TIPOLOGICO DI INTERVENTO TIPO 2 - SCAVI E CONSOLIDAMENTI

Stretto di Messina

Concessionaria per la progettazione, realizzazione e gestione del collegamento stabile tra la Sicilia e il Continente
Organismo di Diritto pubblico
(Legge n° 1158 del 17 dicembre 1971, modificata dal D.Lgs. n° 114 del 24 aprile 2003)

EurolinK

PONTE SULLO STRETTO DI MESSINA

PROGETTO DEFINITIVO

EUROLINK S.C.p.A.
IMPREGILO S.p.A. (Mandataria)
SOCIETA' ITALIANA PER CONDOTTE D'ACQUA S.p.A. (Mandante)
COOPERATIVA MURATORI E CEMENTISTI - C.M.C. di Ravenna Soc. Coop. a.r.l. (Mandante)
SACYR S.A.U. (Mandante)
ISHIKAWAJIMA - HARIMA HEAVY INDUSTRIES CO. Ltd. (Mandante)
A.C.I. S.C.P.A. - CONSORZIO STABILE (Mandante)

IL PROGETTISTA	IL CONTRAENTE GENERALE	STRETTO DI MESSINA	STRETTO DI MESSINA
Dott. Ing. G. Cassani Ordine Ingegneri Milano n° 20997 Dott. Ing. E. Pagani Ordine Ingegneri Milano n° 15408	Project Manager (Ing. P.P. Marcheselli)	Direttore Generale e RUP Istituzione (Ing. G. Fiammenghi)	Amministratore Delegato (Dott. P. Ciucci)

COLLEGAMENTI SICILIA

SF0120_F0

INFRASTRUTTURA FERROVIARIA – OPERE CIVILI

LINEA FERROVIARIA DA OPERA DI ATTRAVERSAMENTO A STAZIONE DI MESSINA

GALLERIA NATURALE

"S.AGATA" – UBICAZIONE BY–PASS NICCHIE E PIAZZOLE – PLANIMETRIA GENERALE

CODICE: C G 0 8 0 0 P P 6 D S F C L 2 G N 0 0 0 0 0 0 0 1 F0

SCALA: 1:2000

REV.	DATA	DESCRIZIONE	REDATTO	VERIFICATO	APPROVATO
F0	20/06/2011	EMISSIONE FINALE	M.FRANDINO	A.BELLOCCHIO	G.CASSANI

NOME DEL FILE: SF0120_F0.dwg

392.01/1038904.DWG 22:53:11 -- REV.04 ACA