
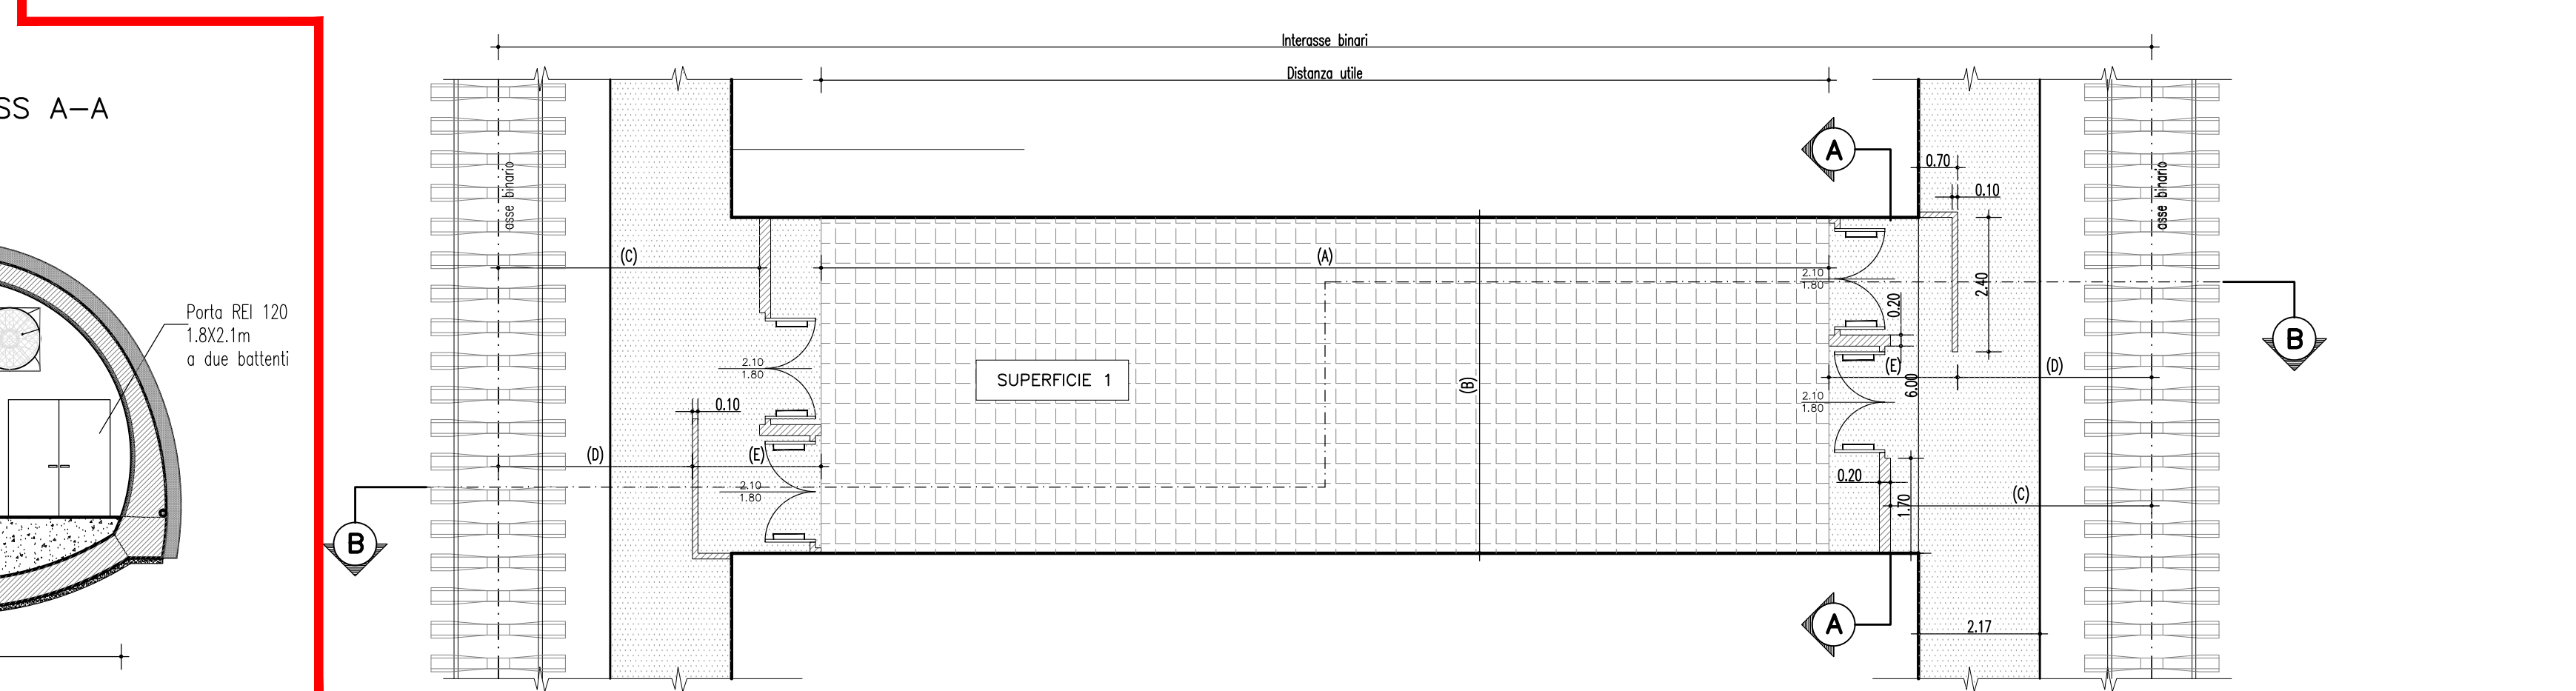
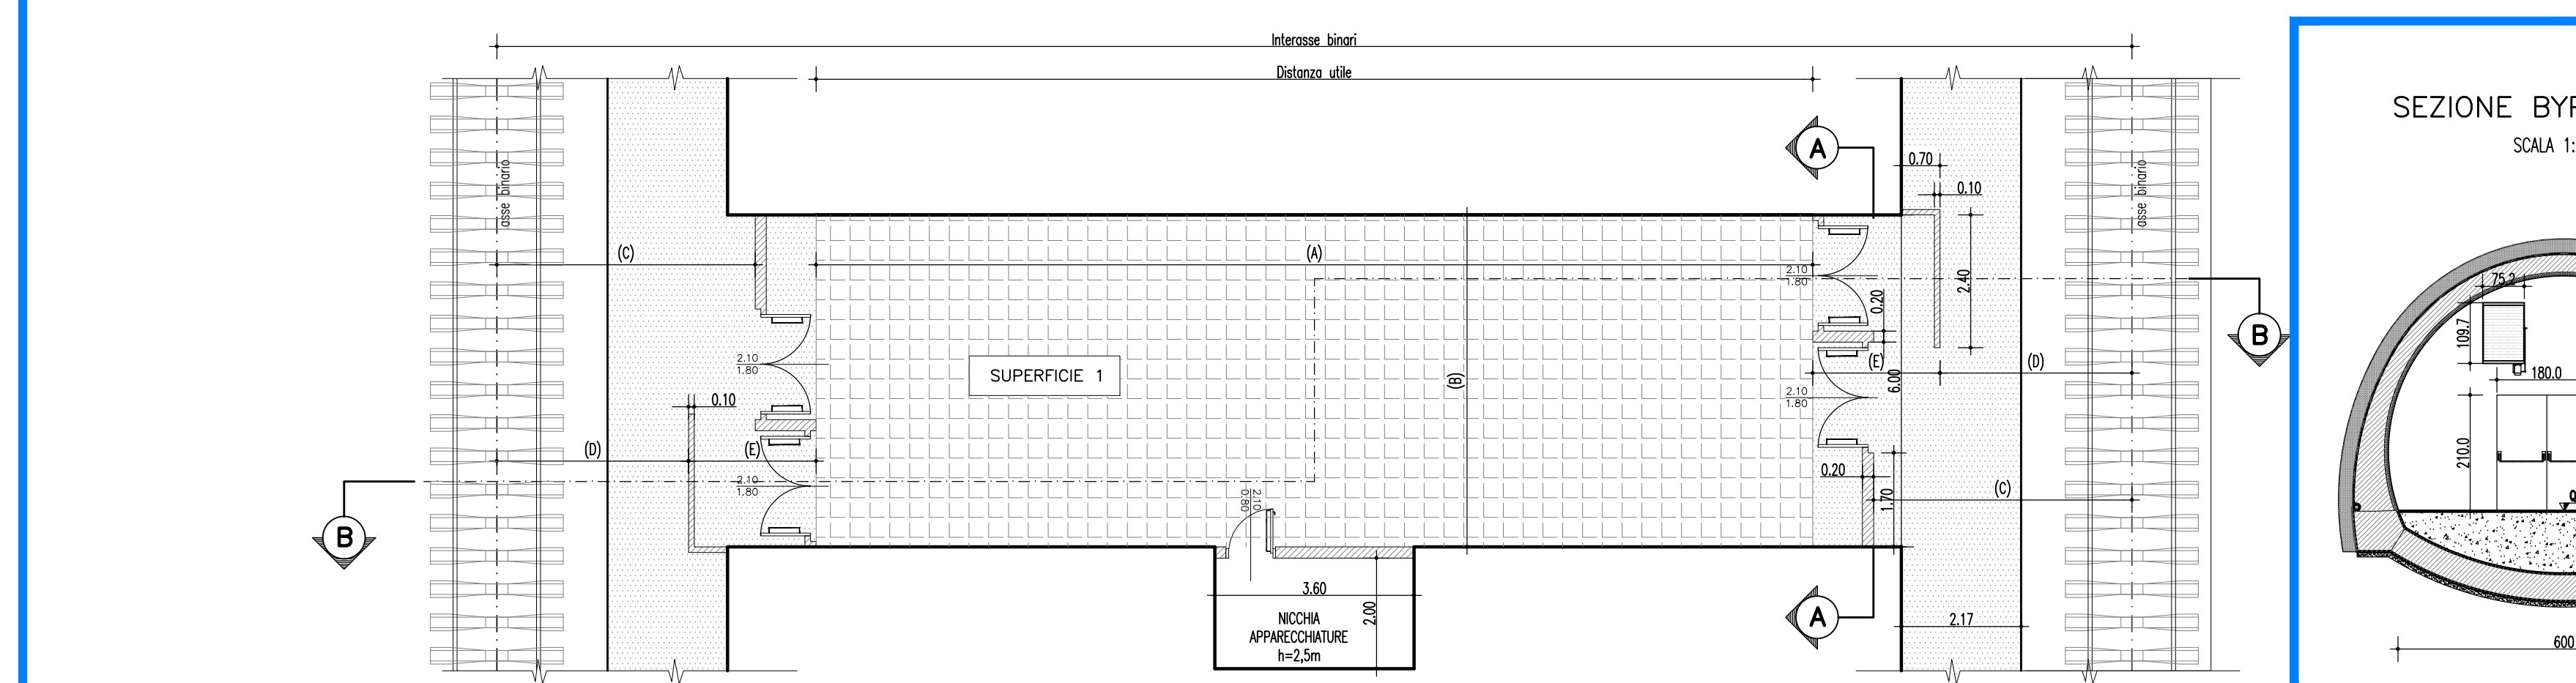
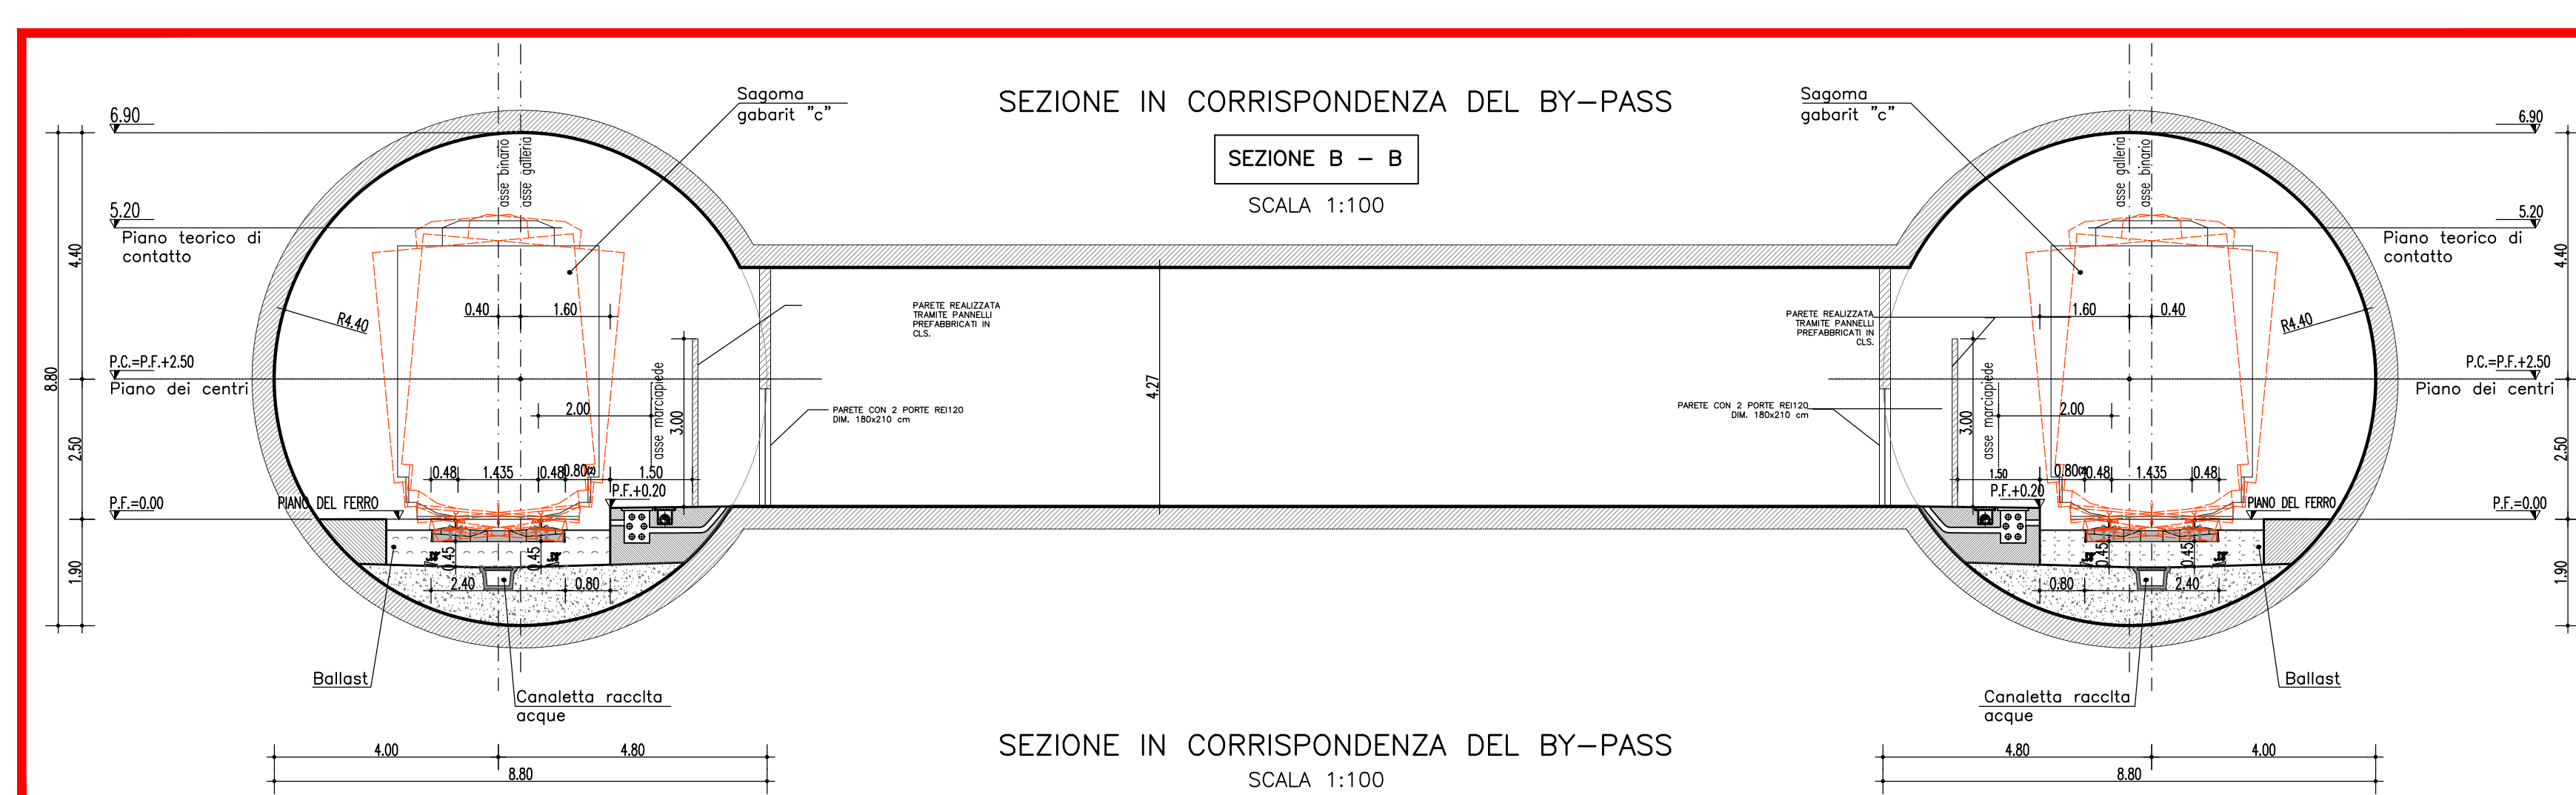
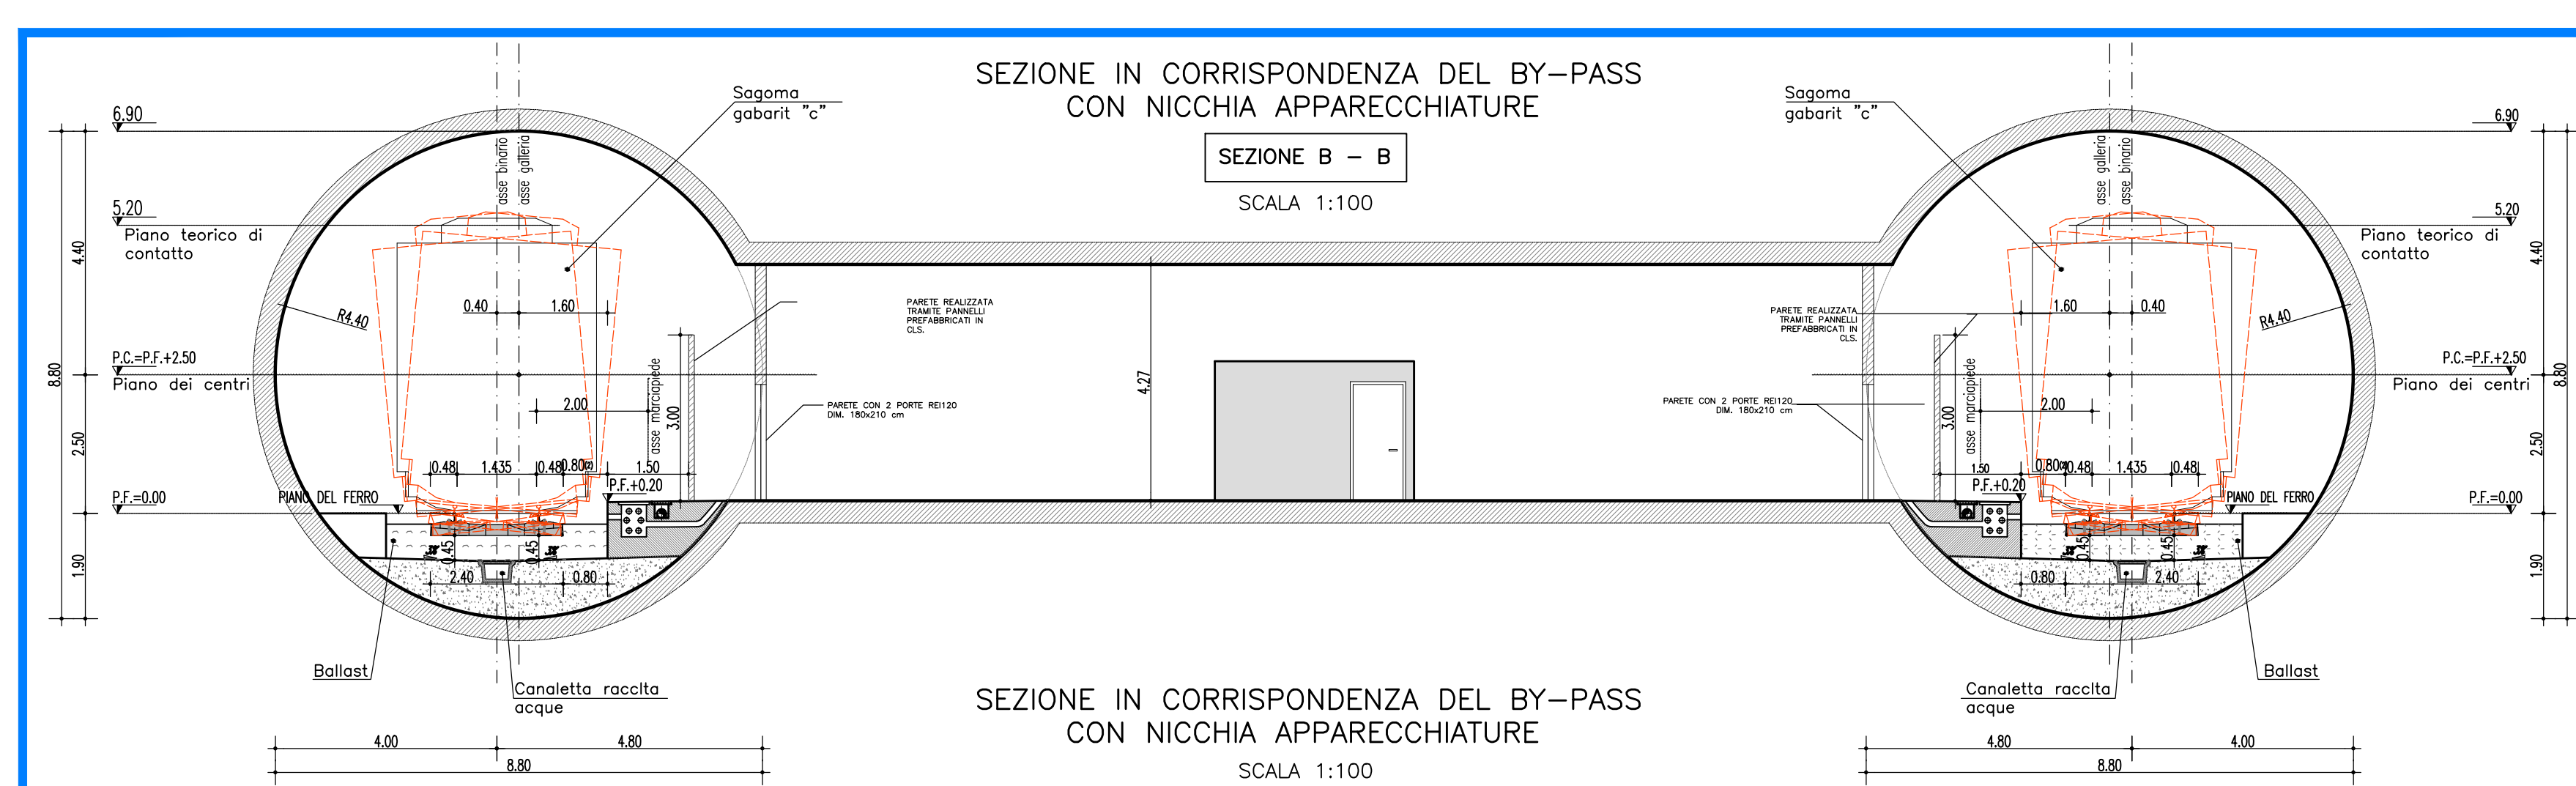


NOTE GENERALI

LEGENDA

By-Pass	L(A)	L(B)	Sup.1	L(C)	L(D)	L(E)	N° Porte RF1 120 (1,8x2,1)	N° Porte RF1 120 (0,8x2,1)
By-Pass-1	18m	6,0m	108m	44,65m	3,45m	2,3m	4	1
By-Pass-2	21m	6,0m	126m	44,65m	3,45m	2,3m	4	1
By-Pass-3	18m	6,0m	108m	44,65m	3,45m	2,3m	4	1
By-Pass-4	21m	6,0m	126m	44,65m	3,45m	2,3m	4	1
By-Pass-5	39m	6,0m	234m	44,65m	3,45m	2,3m	4	1
By-Pass-6	40m	6,0m	240m	44,65m	3,45m	2,3m	4	1
By-Pass-7	40m	6,0m	240m	44,65m	3,45m	2,3m	4	1
By-Pass-8	40m	6,0m	240m	44,65m	3,45m	2,3m	4	1
By-Pass-9	40m	6,0m	240m	44,65m	3,45m	2,3m	4	1
By-Pass-10	40m	6,0m	240m	44,65m	3,45m	2,3m	4	1
By-Pass-11	37m	6,0m	222m	44,65m	3,45m	2,3m	4	1
By-Pass-12	26m	6,0m	156m	44,65m	3,45m	2,3m	4	1

QUADRO D'UNIONE  
GALLERIA S. CECILIA

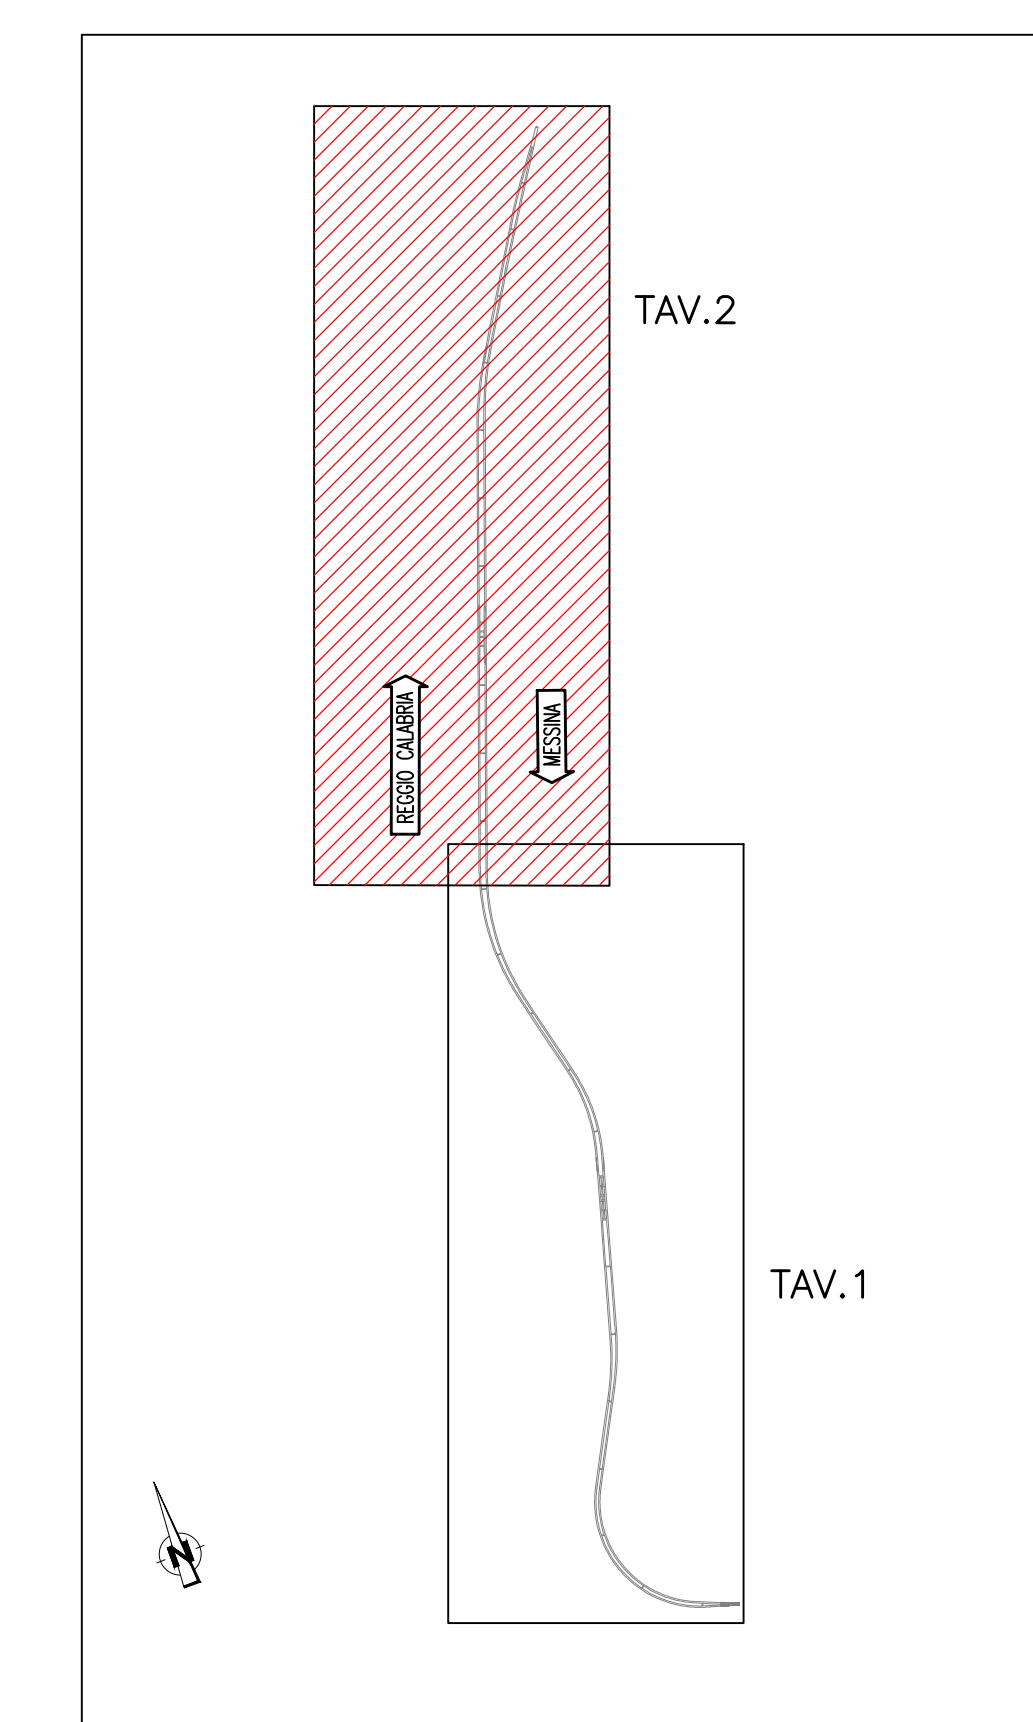

**Stretto di Messina**  
 Concessionaria per la progettazione, realizzazione e gestione del sottopasso stabile tra lo Stretto e il Cardetto  
 Organismo di diritto pubblico  
 (Legge n° 1158 del 17 dicembre 1971, modificata dal D.Lgs. n° 114 del 24 aprile 2001)

**PONTE SULLO STRETTO DI MESSINA**  
 PROGETTO DEFINITIVO

**EUROLINK S.p.A.**  
 IMPREGILO S.p.A. (Mandataria)  
 SOCIETA' ITALIANA PER CONDOTTE D'ACQUA S.p.A. (Mandatario)  
 COOPERATIVA MURATORI E CEMENTISTI - C.M.C. di Ravenna Soc. Coop. a.r.l. (Mandatario)  
 SACVY S.A.U. (Mandatario)  
 ISHAWAJIMA - HARIMA HEAVY INDUSTRIES CO. Ltd. (Mandatario)  
 A.C.I. S.C.P.A. - CONSORZIO STABILE (Mandatario)

IL PROGETTISTA Dott. Ing. L. Barilli Ordine Ingegneri V.C.O. n° 122	IL CONTRAENTE GENERALE Project Manager (Ing. P.P. Marchesini)	STRETTO DI MESSINA Direttore Generale e RUP Validazione (Ing. G. Timmenhagen)	STRETTO DI MESSINA Amministratore Delegato (Dott. P. Cicco)
------------------------------------------------------------------------------	---------------------------------------------------------------------	----------------------------------------------------------------------------------------	-------------------------------------------------------------------

**COLLEGAMENTI SICILIA** SF0136\_F0  
 INFRASTRUTTURA FERROVIARIA OPERE CIVILI  
 LINEA FERROVIARIA DA OPERA DI ATTRAVERSAMENTO A STAZIONE DI MESSINA  
 GALLERIA NATURALE  
 GALLERIA S. CECILIA - SCHEMA DISTRIBUTIVO DEI BY-PASS E SEZIONI - TAVOLA 2 DI 2

REV.	DATA	DESCRIZIONE	REDATTO	VERIFICATO	APPROVATO
FO	20/06/2011	EMISSIONE FINALE	D. RE	G. LUPI	L. BARILLI