


NOTE GENERALI


FASI ESECUTIVE

- FASE 1**
- SCAVO DI RIBASSO FINO A QUOTA DI IMPRESA SCELTA DI COPERTURA.
- FASE 2**
- REALIZZAZIONE DEL PAVO CAMPANA DI UN TRAMPONE IN JET GROUTING A TERZO DELLA PAROLA IN DENTRINI LATO LOSTA FRESA.
- REALIZZAZIONE DEL PAVO CAMPANA DI TRATTAMENTI IN JET GROUTING A PROTEZIONE DELLA STRADA.
- FASE 3**
- REALIZZAZIONE DEI DENTRINI SCANDI CON IDENTITÀ COME DA PROGETTO.
- PREPARAZIONE DELLE CANALLETTE PER LO SMALTIMENTO DELLE ACQUE A RIPOSO DELLE PARATE LATERALI.
- GETTO IN OPERA DEL SOLETTONE DI COPERTURA IN C.A. TRA LA PROQR. 14036.96 E LA PROQR. 14036.00, TRA LA PROQR. 14036.76 E PROQR. 14036.80 E TRA LA PROQR. 14036.00 E PROQR. 14036.00 IN STRADA FINE L' PREVEDO IL RIBASSO FINO A FONDO SCANO INTRAVVANDO I PANNELLI.
- FASE 4**
- RIBASSO PROGRESSIVO, DEL PAVO DI SCAVO PER IL POSIZIONAMENTO DEI TRONCI.
- FASE 5**
- GETTO IN C.A. DELLE SOLLE (A RIPOSO DELL'IMBOCCO CALABRIA INTERIORE).
- GETTO IN C.A. DEI SOLETTONI DI FONDO.
- GETTO DELLE CONSPARTEI IN C.A., PREVIA PESA DELL'IMPENNERIALIZZAZIONE NEL TRATTO CON IL SOLETTONE DI COPERTURA DA REALIZZARE.
- GETTO DEI MURI IN C.A. E DELLA TRAVE DI COPERTURA NEI RIMANENTI TRATTI AD ESCLUSIONE DELLA CAMERA PER ESTRAZIONE FRESA.
- FASE 6**
- SUCCESSIVAMENTE ALL'ESTRAZIONE DELLA FRESA, SI PROVVEDERÀ, DA PROQR. 14036.96 ALLA PROQR. 14036.00, ALLA REALIZZAZIONE DEL MURO IN C.A., AL GETTO DELLA SOLETTA DI COPERTURA E AL GETTO DELLE FINITURE INTERNE.
- FASE 7**
- RITORNAMENTO DELL'OPERA E REALIZZAZIONE DELLE OPERE DI VALICHI DI PROGETTO.
- NB**
- GLI SCANI NECESSARI PER LA REALIZZAZIONE DELLA SEPARAZIONE DELLA VALICHI "LOCALE PORTA" AVVENIRE ESCLUSIVAMENTE UNA VOLTA COMPLETATE LE GALERIE ARTIFICIALI.


SEZIONE A-A
SCALA 1:200
IMBOCCO LATO REGGIO CALABRIA

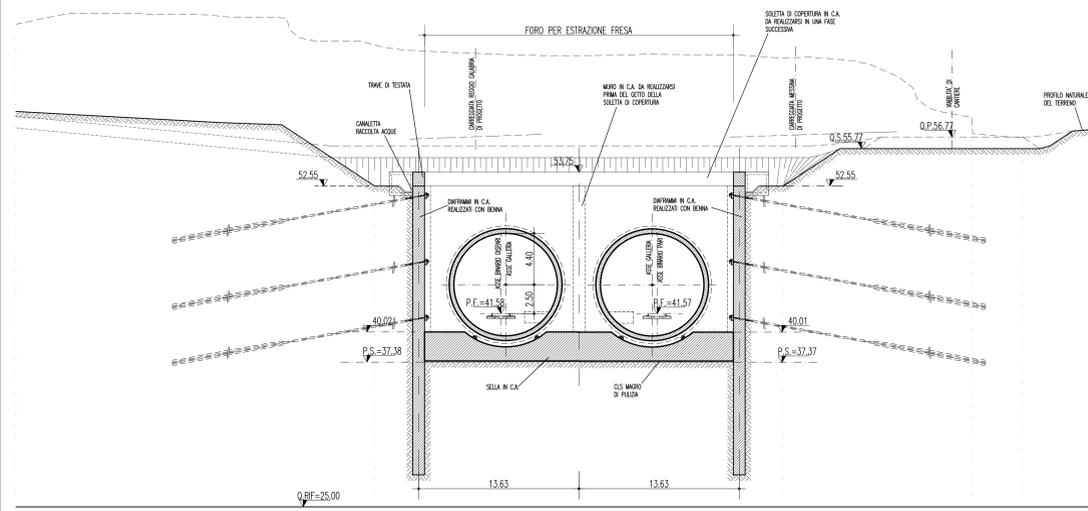



SEZIONE B-B
SCALA 1:200
IMBOCCO LATO REGGIO CALABRIA

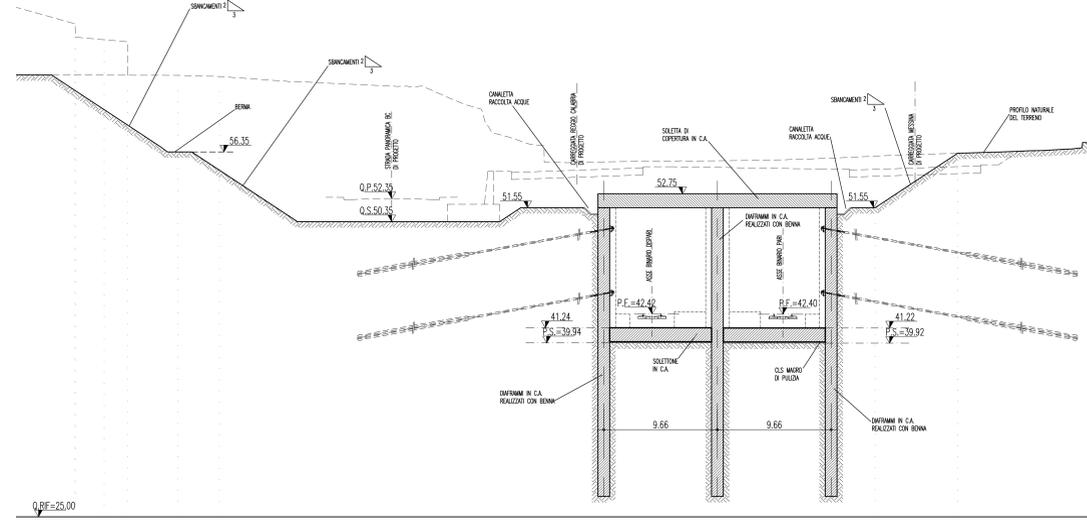

SEZIONE C-C
SCALA 1:200
IMBOCCO LATO REGGIO CALABRIA

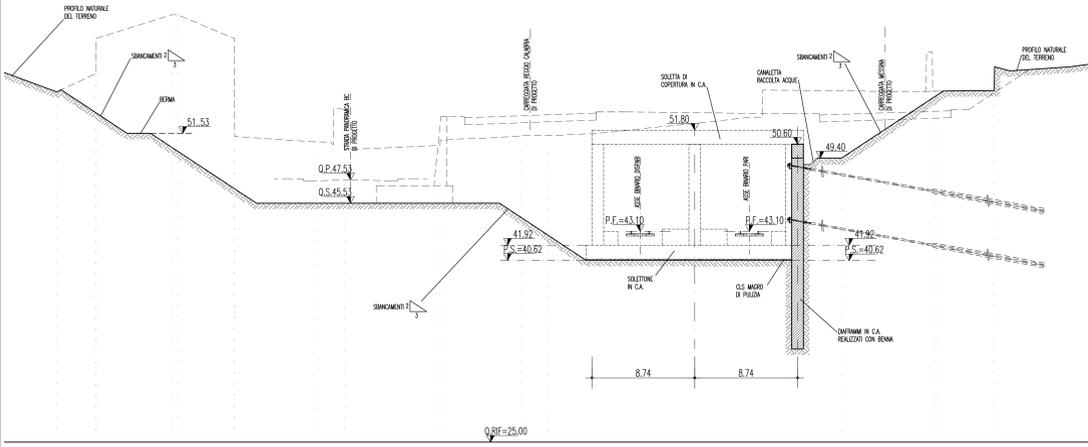

SEZIONE D-D
SCALA 1:200
IMBOCCO LATO REGGIO CALABRIA

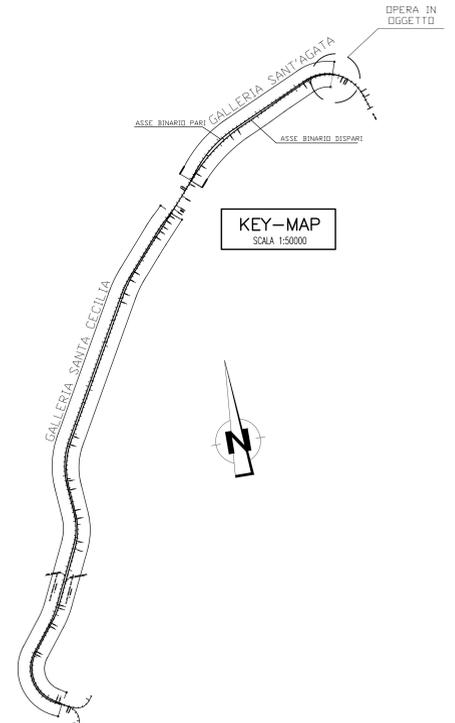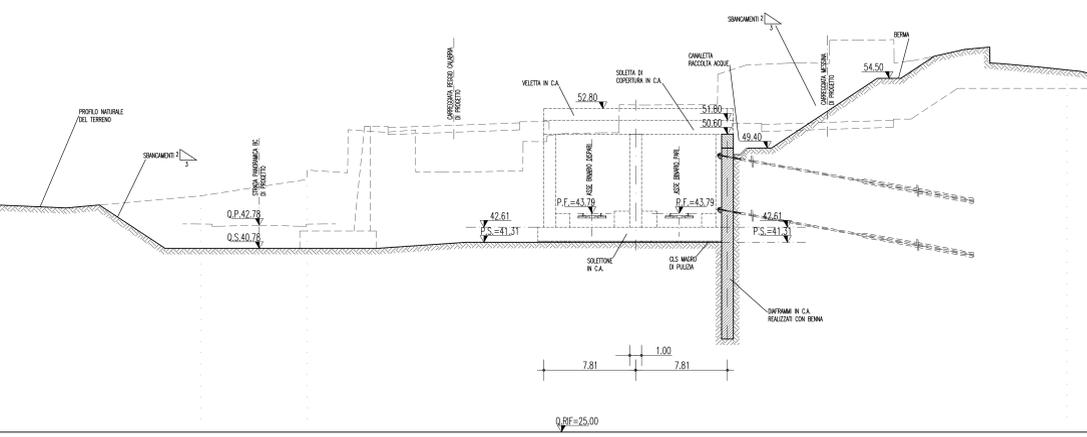

Stretto di Messina
Concessionaria per la progettazione, redazione e gestione del collegamento stabile tra lo Stretto e il Cardine
Organo di Diritto pubblico
(Legge n° 1158 del 01 dicembre 1971, modificata dal D.Lgs. n° 114 del 24 aprile 2000)

PONTE SULLO STRETTO DI MESSINA
PROGETTO DEFINITIVO

EUROLINK S.C.p.A.
IMPREGLO S.p.A. (Mandatataria)
SOCIETA' ITALIANA PER CONDOTTE D'ACQUA S.p.A. (Mandatataria)
COOPERATIVA MURATORI E CEMENTISTI - C.M.C. di Ravenna Soc. Coop. a.r.l. (Mandatataria)
SACYR S.A.U. (Mandatataria)
ISHIKAWAJIMA - HARIMA HEAVY INDUSTRIES CO. Ltd. (Mandatataria)
A.C.I. S.C.P.A. - CONSORZIO STABILE (Mandatataria)

<p>PROGETTISTA RCC S.p.A. Dott. Ing. G. Cassani Ordine Ingegneri Milano n° 20997</p>	<p>IL CONTRAENTE GENERALE Project Manager (Ing. P.P. Marchesini)</p>	<p>STRETTO DI MESSINA Direttore Generale e RUP Validazione (Ing. G. Timmenhagen)</p>	<p>STRETTO DI MESSINA Amministratore Delegato (Dott. P. Cicco)</p>
---	---	---	---

COLLEGAMENTI SICILIA SF0140_F0
INFRASTRUTTURA FERROVIARIA - OPERE CIVILI
LINEA FERROVIARIA DA OPERA DI ATRAVVERSAMENTO A STAZIONE DI MESSINA
GALLERIA ARTIFICIALE - S.AGATA - IMBOCCHI LATO RC
SEZIONI IN FASE COSTRUTTIVA

REV.	DATA	DESCRIZIONE	REDATTO	VERIFICATO	APPROVATO
FO	20/06/2011	EMISSIONE FINALE	M.FRANZINO	A.BELLOCCIO	G.CASSANI