

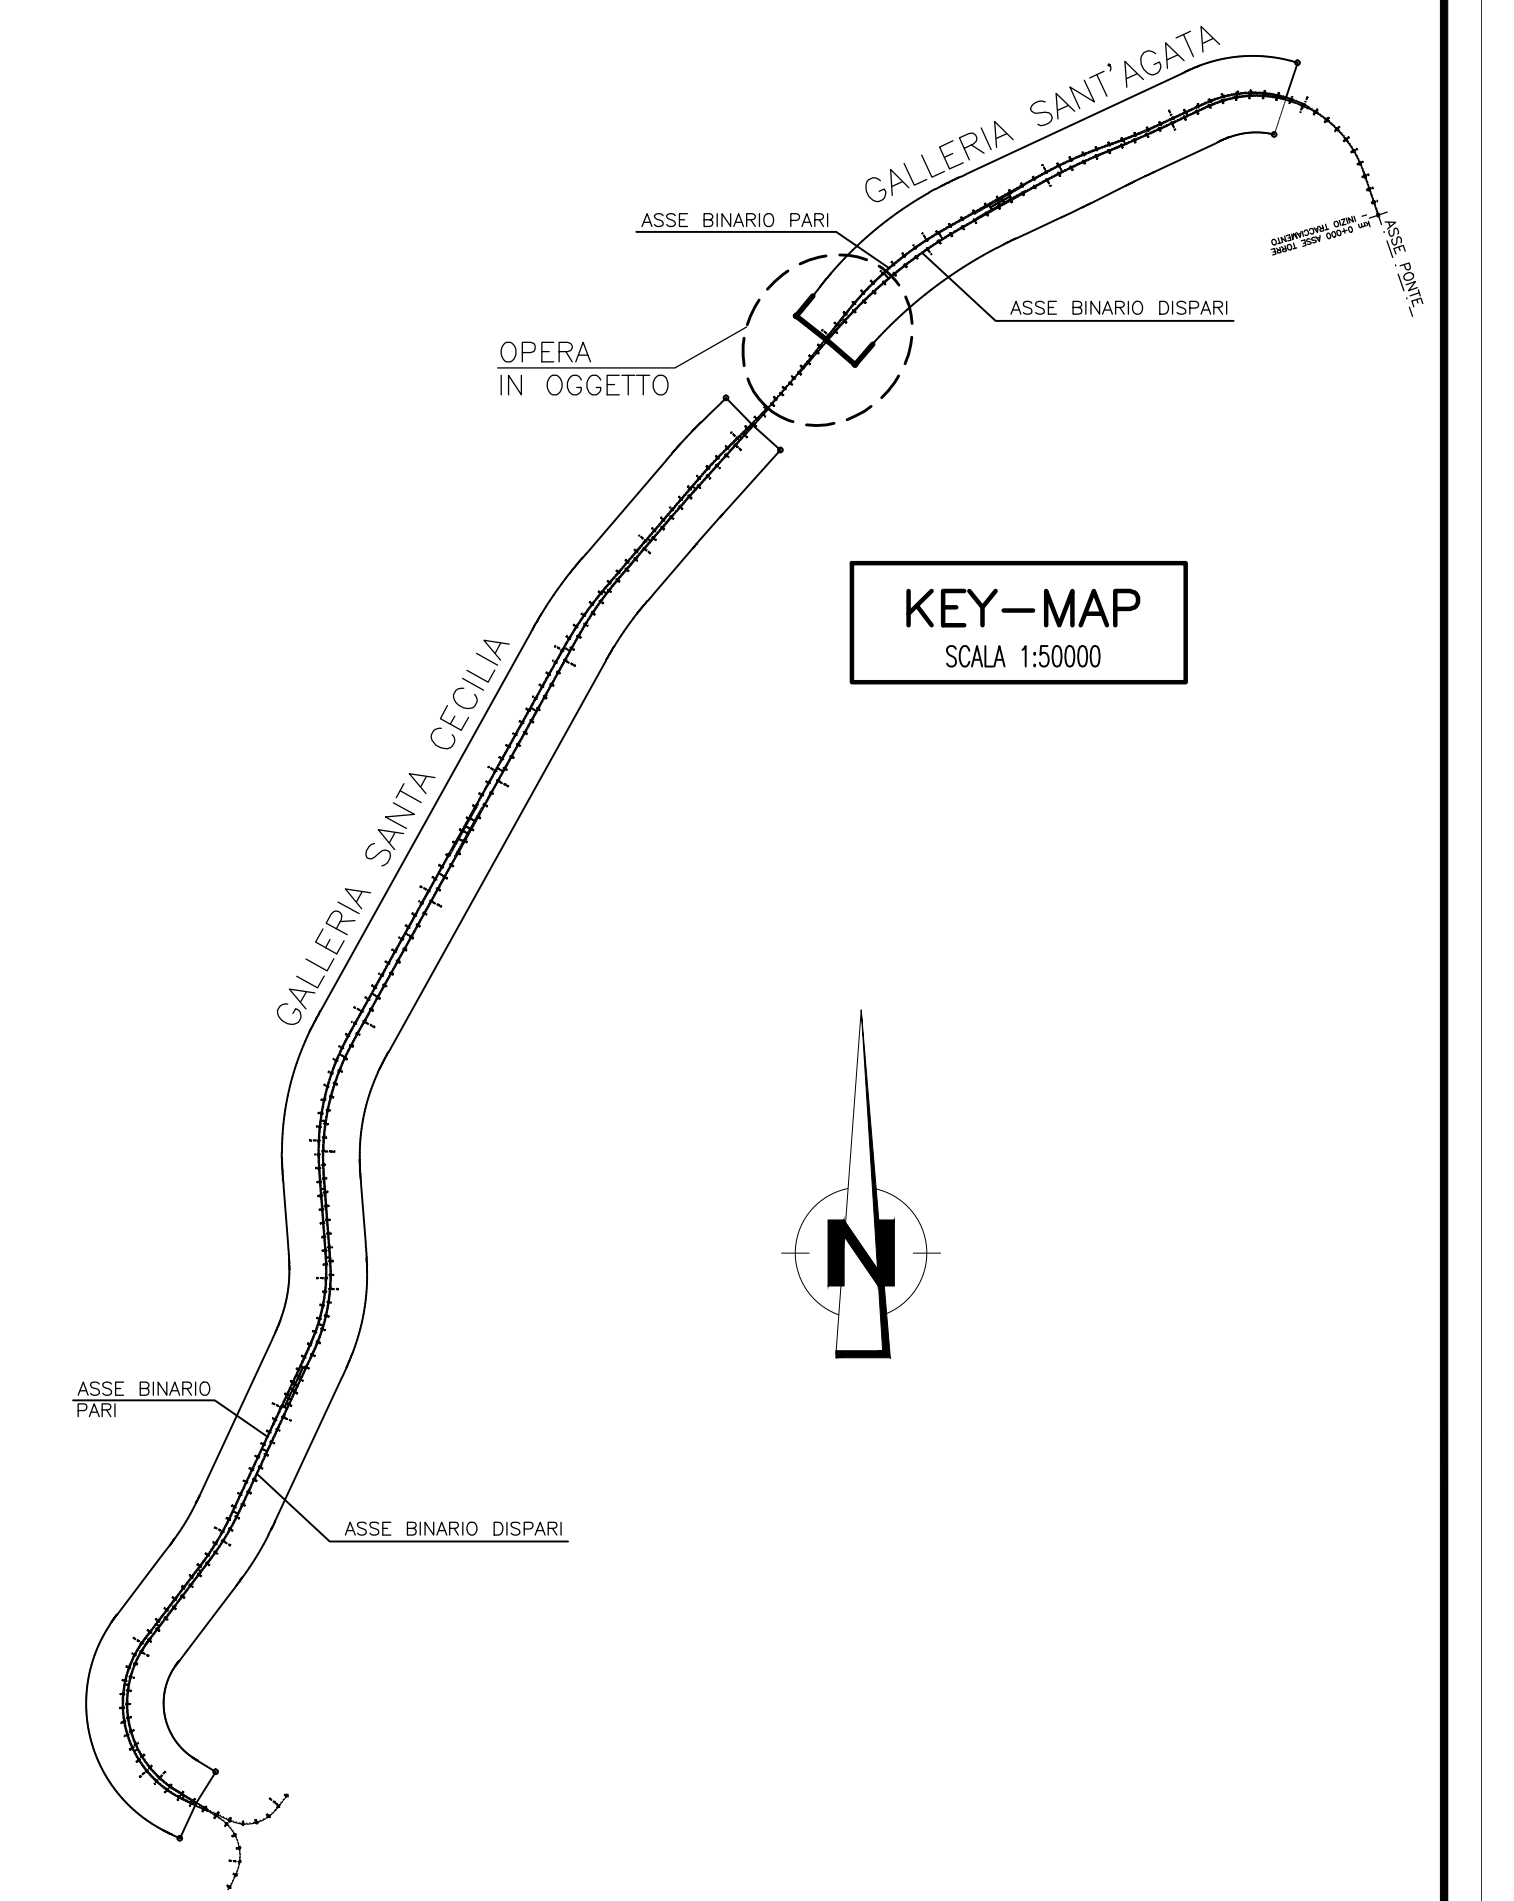


NOTE GENERALI

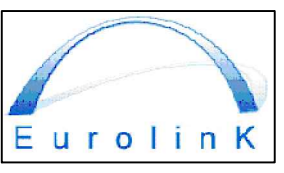


Stretto di Messina
Concessione per la progettazione, realizzazione e gestione del collegamento stabile tra lo Sicile e il Continente
 Organismo di Diritto pubblico
 (Legge n° 1158 del 17 dicembre 1971, modificata dal D.Lgs. n° 114 del 24 aprile 2005)

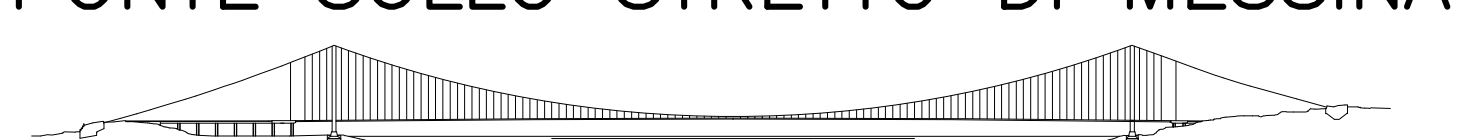

PONTE SULLO STRETTO DI MESSINA

PROGETTO DEFINITIVO

EUROLINK S.p.A.
 IMPREGILO S.p.A. (Mandatario)
 SOCIETA' ITALIANA PER CONDOTTE D'ACQUA S.p.A. (Mandatario)
 COOPERATIVA MURATORI E CEMENTISTI - C.M.C. di Ravenna Soc. Coop. a.r.l. (Mandatario)
 SACVYR S.A.U. (Mandatario)
 ISHIKAWAJIMA - HARIMA HEAVY INDUSTRIES CO. Ltd. (Mandatario)
 A.C.I. S.C.P.A. - CONSORZIO STABILE (Mandatario)

 <small>PROGETTISTA Dott. Ing. G. Cassani Ordine Ingegneri Milano n° 20997 Dott. Ing. E. Pagnoni Ordine Ingegneri Milano n° 15458</small>	<small>IL CONTRAENTE GENERALE Project Manager (Ing. P.P. Marcheselli)</small>	<small>STRETTO DI MESSINA Direzione Generale e RUP Validazione (Ing. G. Timmerghini)</small>	<small>STRETTO DI MESSINA Amministratore Delegato (Dott. P. Ciucci)</small>
	<small>PROGETTO</small>		

COLLEGAMENTI SICILIA SF0149_F0
 INFRASTRUTTURA FERROVIARIA - OPERE CIVILI
 LINEA FERROVIARIA DA OPERA DI ATTRAVERSAMENTO A STAZIONE DI MESSINA
 GALLERIA ARTIFICIALE - S. AGATA - IMBOCCHI LATO ME
 PLANIMETRIA GENERALE

<small>REV. DATA DESCRIZIONE REDATTO VERIFICATO APPROVATO</small> FO 20/06/2011 EMISSIONE FINALE M.FRANZINO A.BELLOCCHIO G.CASSANI	<small>CODICE C G 0 8 0 0 P 7 D S F C L 2 G A 5 0 0 0 0 1 F 0 SCALA: 1:1000</small>
---	---

PLANIMETRIA
 SCALA 1:1000
PLANIMETRIA GENERALE