


NOTE GENERALI

FASI ESECUTIVE

- FASE 1**
- REALIZZAZIONE DEL PAVO CAMPANA DI UN TAMPONE IN GETTATO A TERZO DELLA PARETE DI IMBOCO IN DIAFRAMMI
- FASE 2**
- SCAVO DI RIBASSO FINO A QUOTA DI IMPOSTA SOLETTONE DI COPERTURA
- PER GLI SBANCAMENTI CON PENDENZA 1/1 E PREVISTO UN CONSOLIDAMENTO MEDIANTE ANCORAGGI IN BARRE + GEOTECNICO RINFORZATO CON RETE E FUNI
- FASE 3**
- REALIZZAZIONE DEI DIAFRAMMI SCAVATI CON IDROFRESA COME DA PROGETTO
- GETTO DEL SOLETTONE DI COPERTURA IN C.A.
- NELLA ZONA DELLA FIUMARA DEVIAZIONE DELLA STESSA NEL TRATTO 2 E REALIZZAZIONE DEI DIAFRAMMI NEL TRATTO 1
- GETTO PARZIALE DEL SOLETTONE DI COPERTURA IN C.A. NEL TRATTO 1
- DEVIAZIONE DELLA FIUMARA NEL TRATTO 1 E REALIZZAZIONE DEI DIAFRAMMI NEL TRATTO 2
- GETTO DI COMPLETAMENTO DEL SOLETTONE DI COPERTURA IN C.A. NEL TRATTO 2
- PREPARAZIONE DELLE CAVIETTE PER LO SMALTIMENTO DELLE ACQUE A RIDOSSO DELLE PARETI LATERALI
- FASE 4**
- RIBASSO PROGRESSIVO, DALL'INTERNO DELL'OPERA, DEL PAVO DI SCAVO PER IL POSIZIONAMENTO DEI TRONCI
- FASE 5**
- GETTO IN C.A. DELLE SELLE (PER 15.00m A RIDOSSO DELL'IMBOCO GALLERIA NATURALE)
- GETTO IN C.A. DEI SOLETTONI DI FONDO
- GETTO DELLE CONTROPARETI IN C.A., PREVIA POSA DELL'IMPERMEABILIZZAZIONE
- FASE 6**
- RITORNAMENTO DELL'OPERA E REALIZZAZIONE OPERE A VERDE SUGLI SBANCAMENTI NON ROVERATI

SPECIFICHE COSTRUTTIVE

ANCORAGGIO IN BARRA RBS 500/550 PIENA A FILETTATURA CONTINUA DIAM. 28mm CON PIASTRA E ACCESSORI.

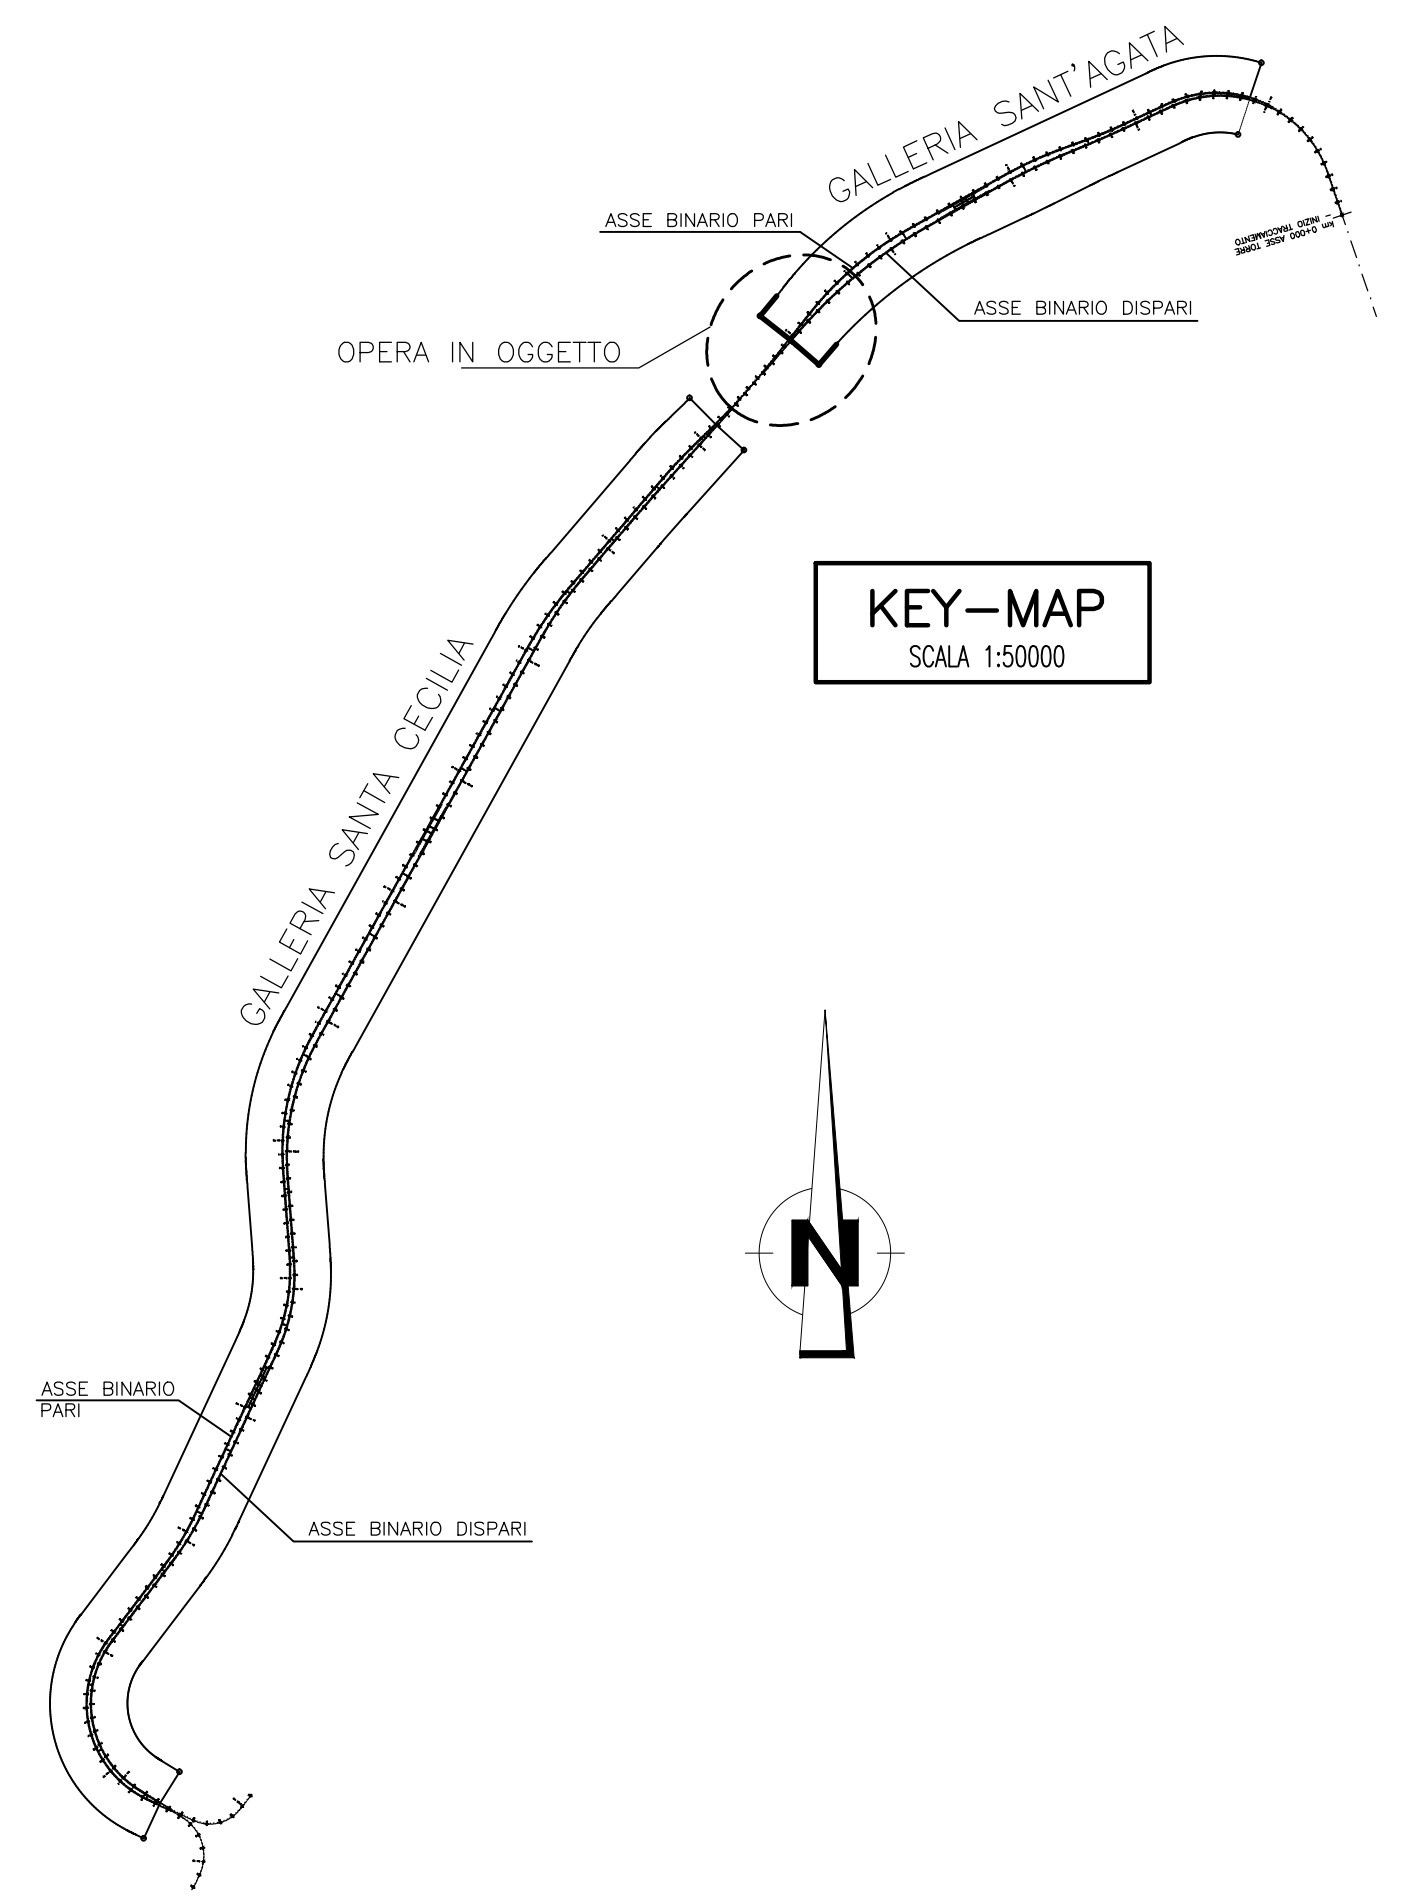

Stretto di Messina
Concessionaria per la progettazione, realizzazione e gestione del collegamento stabile tra lo Scilo e il Cardinale
 Organismo di Diritto Pubblico
 (Legge n. 1158 del 17 dicembre 1971, modificata dal D.Lgs. n. 114 del 24 aprile 2000)

PONTE SULLO STRETTO DI MESSINA
PROGETTO DEFINITIVO

EUROLINK S.C.p.A.
 IMPREGILO S.p.A. (Mandataria)
 SOCIETA' ITALIANA PER CONDOTTE D'ACQUA S.p.A. (Mandante)
 COOPERATIVA MURATORI E CEMENTISTI - C.M.C. di Ravenna Soc. Coop. a.r.l. (Mandante)
 SACVYR S.A.U. (Mandante)
 ISHIKAWAJIMA - HARIMA HEAVY INDUSTRIES CO. Ltd. (Mandante)
 A.C.I. S.C.P.A. - CONSORZIO STABILE (Mandante)

PROGETTISTA <small>DRS S.p.A. Dott. Ing. G. Cassani Ordine Ingegneri Milano n. 20997</small>	IL CONTRAENTE GENERALE <small>Project Manager (Ing. P.P. Marchesetti)</small>	STRETTO DI MESSINA <small>Direttore Generale e RUP Validazione (Ing. G. Timmerghini)</small>	STRETTO DI MESSINA <small>Amministratore Delegato (Dott. P. Gucci)</small>
---	--	--	---

COLLEGAMENTI SICILIA SFO151_F0
 INFRASTRUTTURA FERROVIARIA - OPERE CIVILI
 LINEA FERROVIARIA DA OPERA DI ATRAVVERSAMENTO A STAZIONE DI MESSINA
 GALLERIA ARTIFICIALE - S.AGATA - IMBOCCHI LATO ME
 PROFILO PARI IN FASE COSTRUTTIVA

CODICE C G 0 8 0 0 P F 9 D S F C L 2 G A 5 0 0 0 0 1 F 0				SCALA: 1:200	
REV.	DATA	DESCRIZIONE	REDAITO	VERIFICATO	APPROVATO
	20/06/2011	EMISSIONE FINALE	M.FRANDINO	A.BELLOCCHIO	G.CASSANI