


NOTE GENERALI

FASI ESECUTIVE

- FASE 1**
- REALIZZAZIONE DAL PIANO CAMPANIA DI UN TAMPAONE IN JET GROUTING A TERZO DELLA PARETE DI INBOSCO IN DIAFRAMMI
- FASE 2**
- SCAVO DI RIBASSO FINO A QUOTA DI IMPOSTA SOLETTONE DI COPERTURA
- PER GLI SBANCAMENTI CON PENDENZA 1/1 E' PREVISTO UN CONCRETO MINIMAMENTE ANCORAGGIATO IN BARRE + GEOTESSUTO RINFORZATO CON RETE E FUNI
- FASE 3**
- REALIZZAZIONE DEI DIAFRAMMI SCAVATI CON IDROPRESA COME DA PROGETTO
- GETTO DEL SOLETTONE DI COPERTURA IN C.A.
- NELLA ZONA DELLA FIUMARA DEVIAZIONE DELLA STESSA NEL TRATTO 2 E REALIZZAZIONE DEI DIAFRAMMI NEL TRATTO 1
- GETTO PARZIALE DEL SOLETTONE DI COPERTURA IN C.A. NEL TRATTO 1
- DEVIAZIONE DELLA FIUMARA NEL TRATTO 1 E REALIZZAZIONE DEI DIAFRAMMI NEL TRATTO 2
- GETTO DI COMPLETAMENTO DEL SOLETTONE DI COPERTURA IN C.A. NEL TRATTO 2
- PREPARAZIONE DELLE CANALLETTE PER LO SMALTIMENTO DELLE ACQUE A RIASSO DELLE PARETI LATERALI
- FASE 4**
- RIBASSO PROGRESSIVO, DALL'INTERNO DELL'OPERA, DEL PIANO DI SCAVO PER IL POSIZIONAMENTO DEI TRANTI
- FASE 5**
- GETTO IN C.A. DELLE SELLE (PER 15.00m A RIASSO DELL'IMBOCO GALLERIA NATURALE)
- GETTO IN C.A. DEI SOLETTONI DI FONDO
- GETTO DELLE CONTROPARETI IN C.A., PREVIA POSA DELL'IMPERMEABILIZZAZIONE
- FASE 6**
- RITORNAMENTO DELL'OPERA E REALIZZAZIONE OPERE A VERDE SUGLI SBANCAMENTI NON RICOPERTI

SPECIFICHE COSTRUTTIVE

ANCORAGGIO IN BARRA RBS 500/550 PIENA A FILETTATURA CONTINUA DIAM. 28mm CON PIASTRA E ACCESSORI.

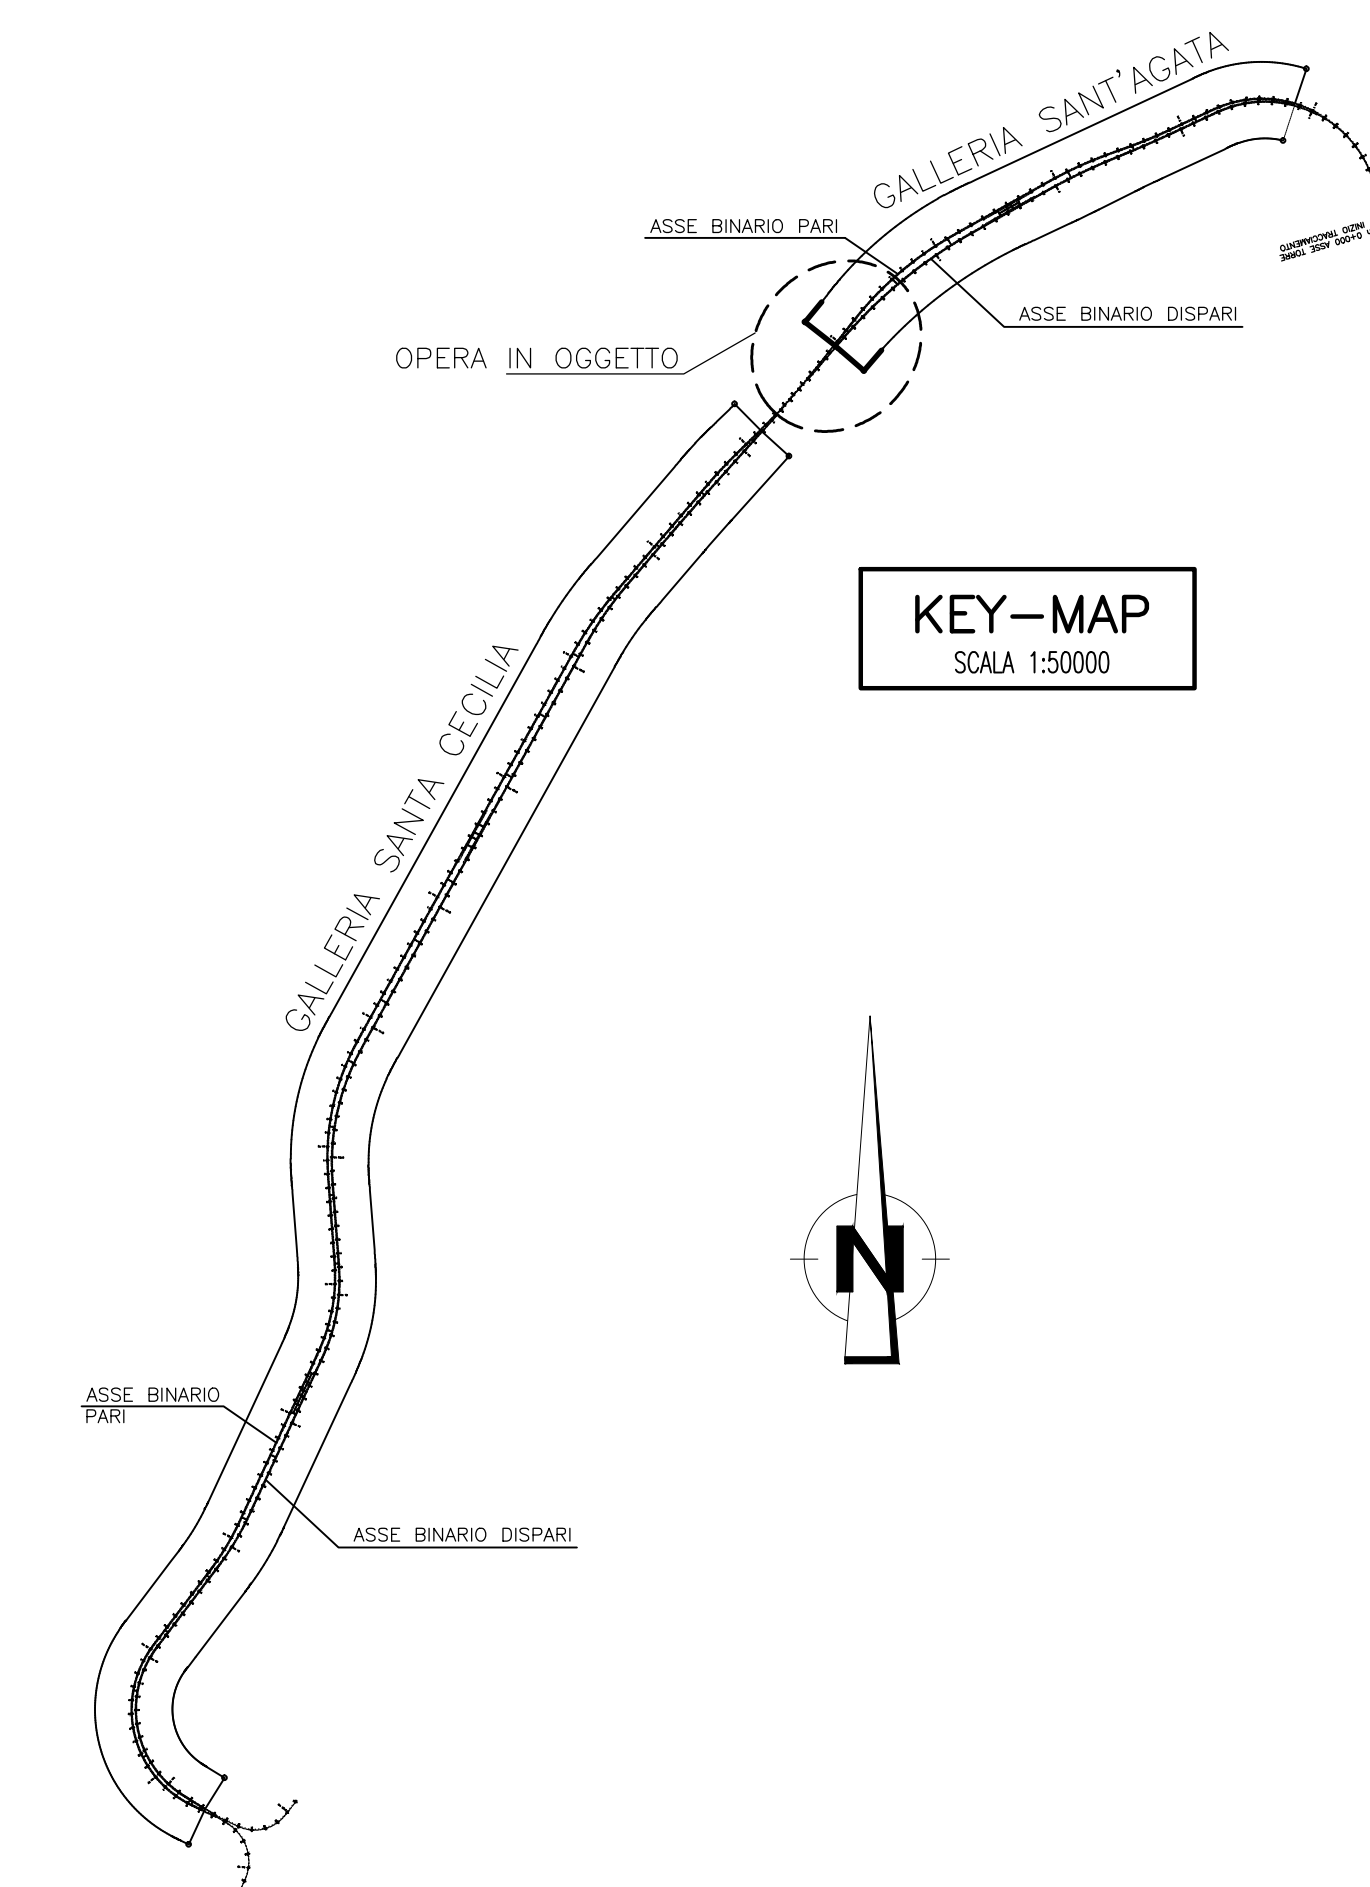

Stretto di Messina
Concessionaria per la progettazione, redazione e gestione del collegamento stabile tra lo Scilo e il Cardeto
 Organismo di Diritto Pubblico
 (Legge n° 1158 del 07 dicembre 1971, modificata dal D.Lgs. n° 114 del 24 aprile 2001)

PONTE SULLO STRETTO DI MESSINA
PROGETTO DEFINITIVO

EUROLINK S.C.p.A.
 IMPREGILO S.p.A. (Mandataria)
 SOCIETA' ITALIANA PER CONDOTTE D'ACQUA S.p.A. (Mandatario)
 COOPERATIVA MURATORI E CEMENTISTI - C.M.C. di Ravenna Soc. Coop. a.r.l. (Mandatario)
 SACVY S.A.U. (Mandatario)
 ISHIKAWAJIMA - HARIMA HEAVY INDUSTRIES CO. Ltd. (Mandatario)
 A.C.I. S.C.P.A. - CONSORZIO STABILE (Mandatario)

<small>IL PROGETTISTA</small> ING. E. PAGGI <small>Ordine Ingegneri Milano n° 20987</small>	<small>IL CONTRAENTE GENERALE</small> ING. P.P. MARCHESINI <small>Ordine Ingegneri Milano n° 15458</small>	<small>STRETTO DI MESSINA</small> Direttore Generale e RUP Validazione <small>(Ing. G. Timmerghini)</small>	<small>STRETTO DI MESSINA</small> Amministratore Delegato <small>(Dott. P. Gucci)</small>
--	---	---	---

COLLEGAMENTI SICILIA **SF0152_F0**
 INFRASTRUTTURA FERROVIARIA - OPERE CIVILI
 LINEA FERROVIARIA DA OPERA DI ATRAVERSAMENTO A STAZIONE DI MESSINA
 GALLERIA ARTIFICIALE - S.AGATA - IMBOCCHI LATO ME
 PROFILO DISPARI IN FASE COSTRUTTIVA

REV.	DATA	DESCRIZIONE	REDATTO	VERIFICATO	APPROVATO
FO	20/06/2011	EMISSIONE FINALE	M.FRANZINO	A.BELLOCCIO	G.CASSANI