


NOTE GENERALI

SISTEMAZIONE DEFINITIVA DEL VERSANTE MEDIANTE ANCORAGGI IN BARRA L=14m MAGLIA 2/2m + GECCOMPOSTO ANTIRISORGIO RINFORZATO CON RETE DOPPIA TORSIONE 8x16mm (TIPO MICMAT R) E RETICOLO DI FUNI INTASATO CON TERRENO VEGETALE E SUCCESSIVA IDROSEMINA

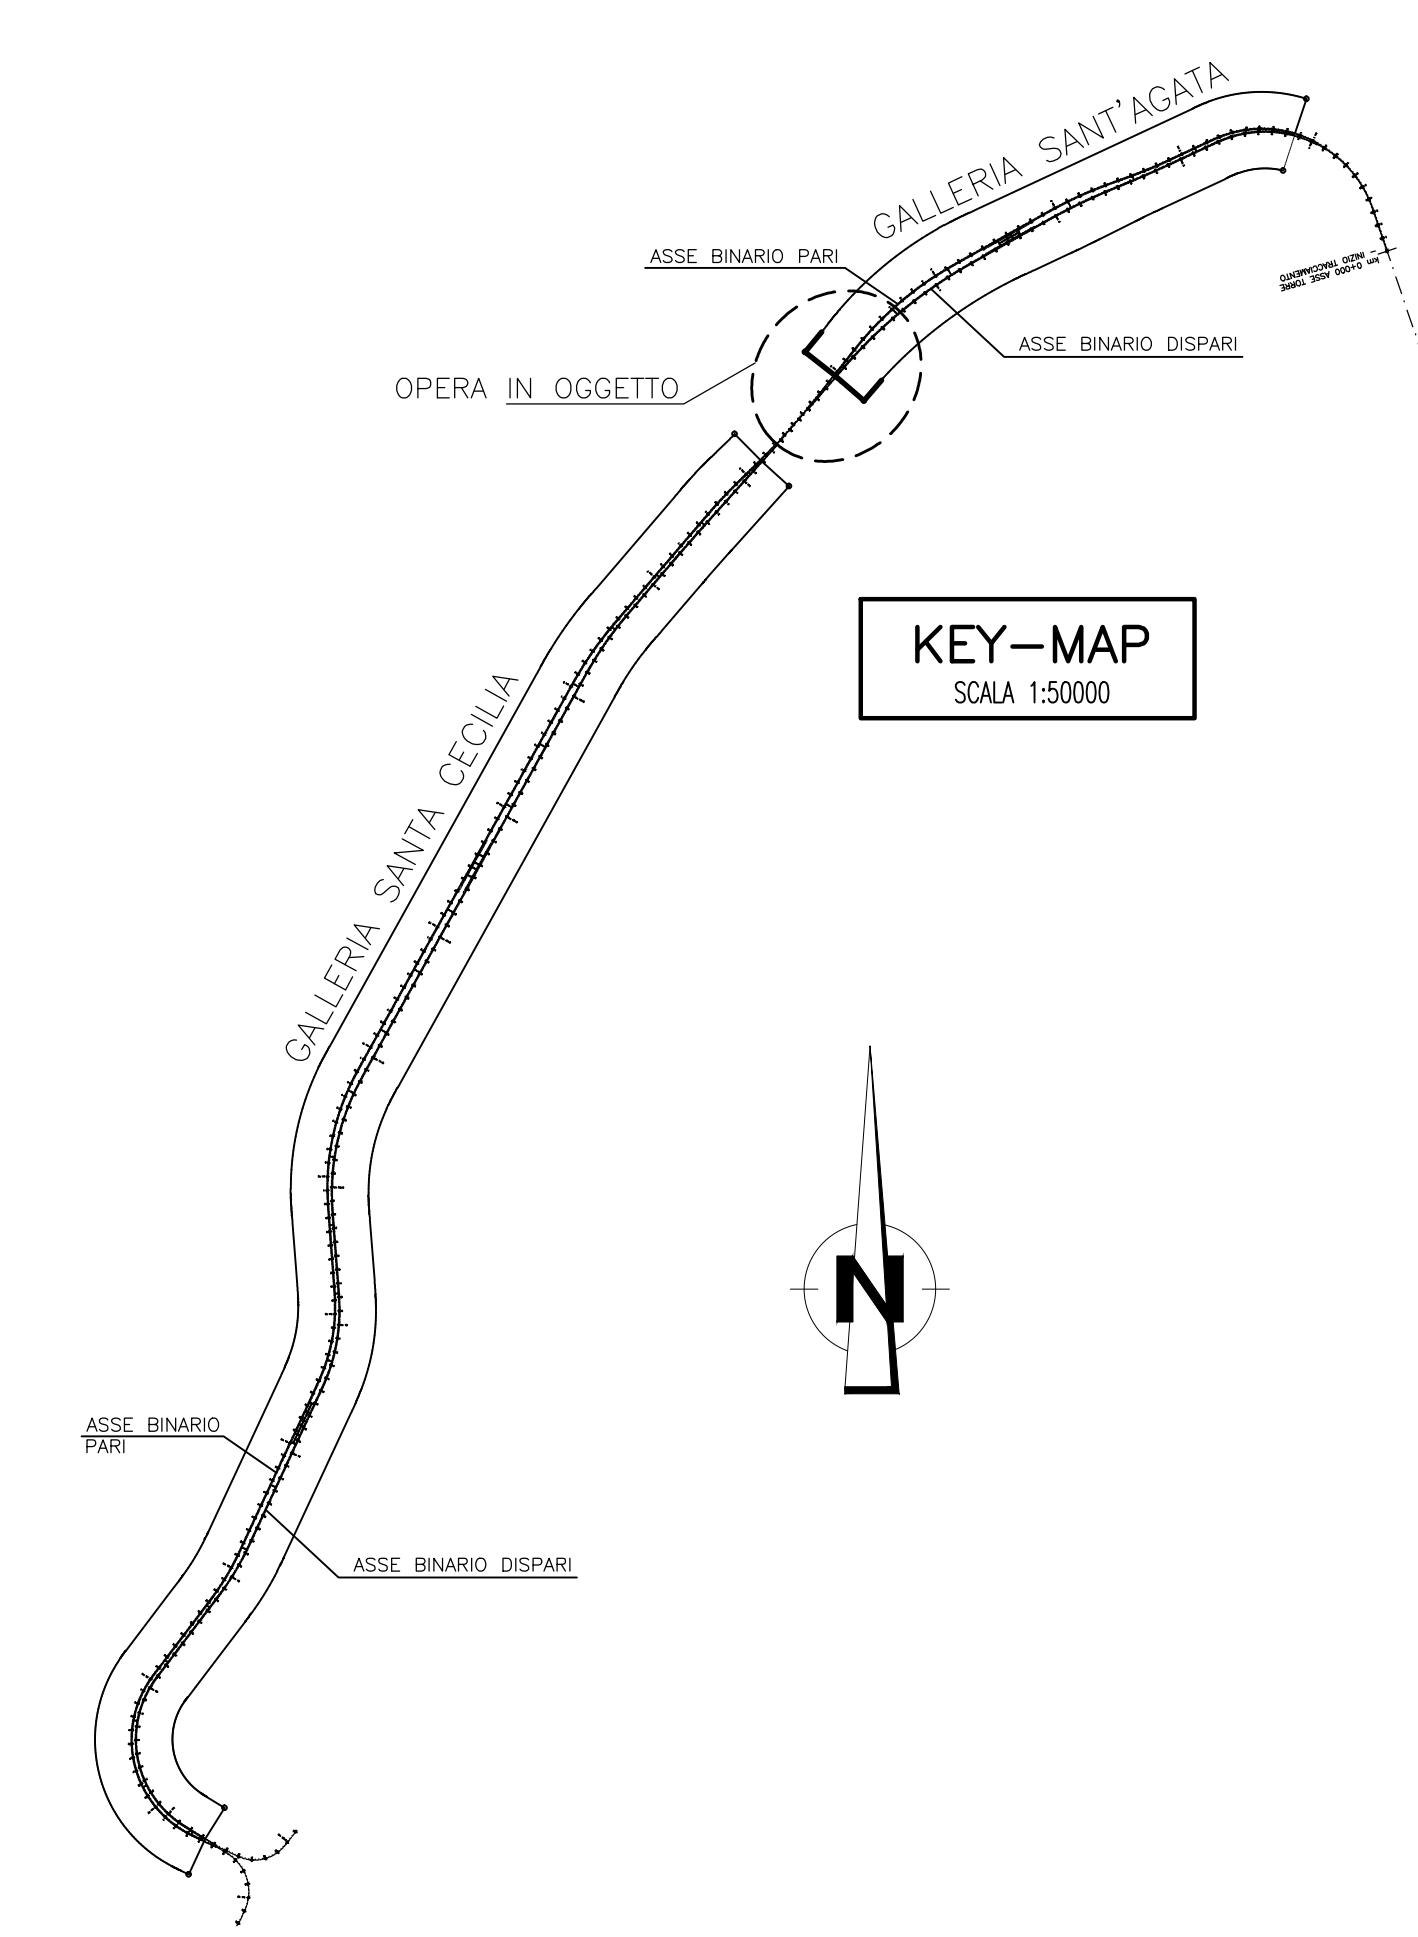

**Stretto di Messina**  
 Concessionaria per la progettazione, realizzazione e gestione del collegamento stabile tra lo Scalo e il Cardinale  
 Organismo di Diritto Pubblico  
 (Legge n° 1158 del 17 dicembre 1971, modificata dal D.Lgs. n° 114 del 24 aprile 2003)

**PONTE SULLO STRETTO DI MESSINA**  
 PROGETTO DEFINITIVO

**EUROLINK S.C.p.A.**  
 IMPREGIO S.p.A. (Mandatataria)  
 SOCIETA' ITALIANA PER CONDOTTE D'ACQUA S.p.A. (Mandatante)  
 COOPERATIVA MURATORI E CEMENTISTI - C.M.C. di Ravenna Soc. Coop. a.r.l. (Mandatante)  
 SACVYR S.A.U. (Mandatante)  
 ISHIKAWAJIMA - HARIMA HEAVY INDUSTRIES CO. Ltd. (Mandatante)  
 A.C.I. S.C.P.A. - CONSORZIO STABILE (Mandatante)

PROGETTISTA Ing. G. Cassani Ordine Ingegneri Milano n° 20997	IL CONTRAENTE GENERALE Project Manager (Ing. P.P. Marchesini)	STRETTO DI MESSINA Direttore Generale e RUP Validazione (Ing. G. Timmerghini)	STRETTO DI MESSINA Amministratore Delegato (Dott. P. Gucci)
---	---	--	---

**COLLEGAMENTI SICILIA** SFO162\_F0  
 INFRASTRUTTURA FERROVIARIA - OPERE CIVILI  
 LINEA FERROVIARIA DA OPERA DI ATRAVERSAMENTO A STAZIONE DI MESSINA  
 GALLERIA ARTIFICIALE - S.AGATA - IMBOCCHI LATO ME  
 PROFILO DISPARI IN FASE DEFINITIVA

REV.	DATA	DESCRIZIONE	REDATTO	VERIFICATO	APPROVATO
FO	20/06/2011	EMISSIONE FINALE	M.FRANZINO	A.BELLOCCHIO	G.CASSANI