


PLANIMETRIA  
SCALA 1:1000

PLANIMETRIA GENERALE

NOTE GENERALI

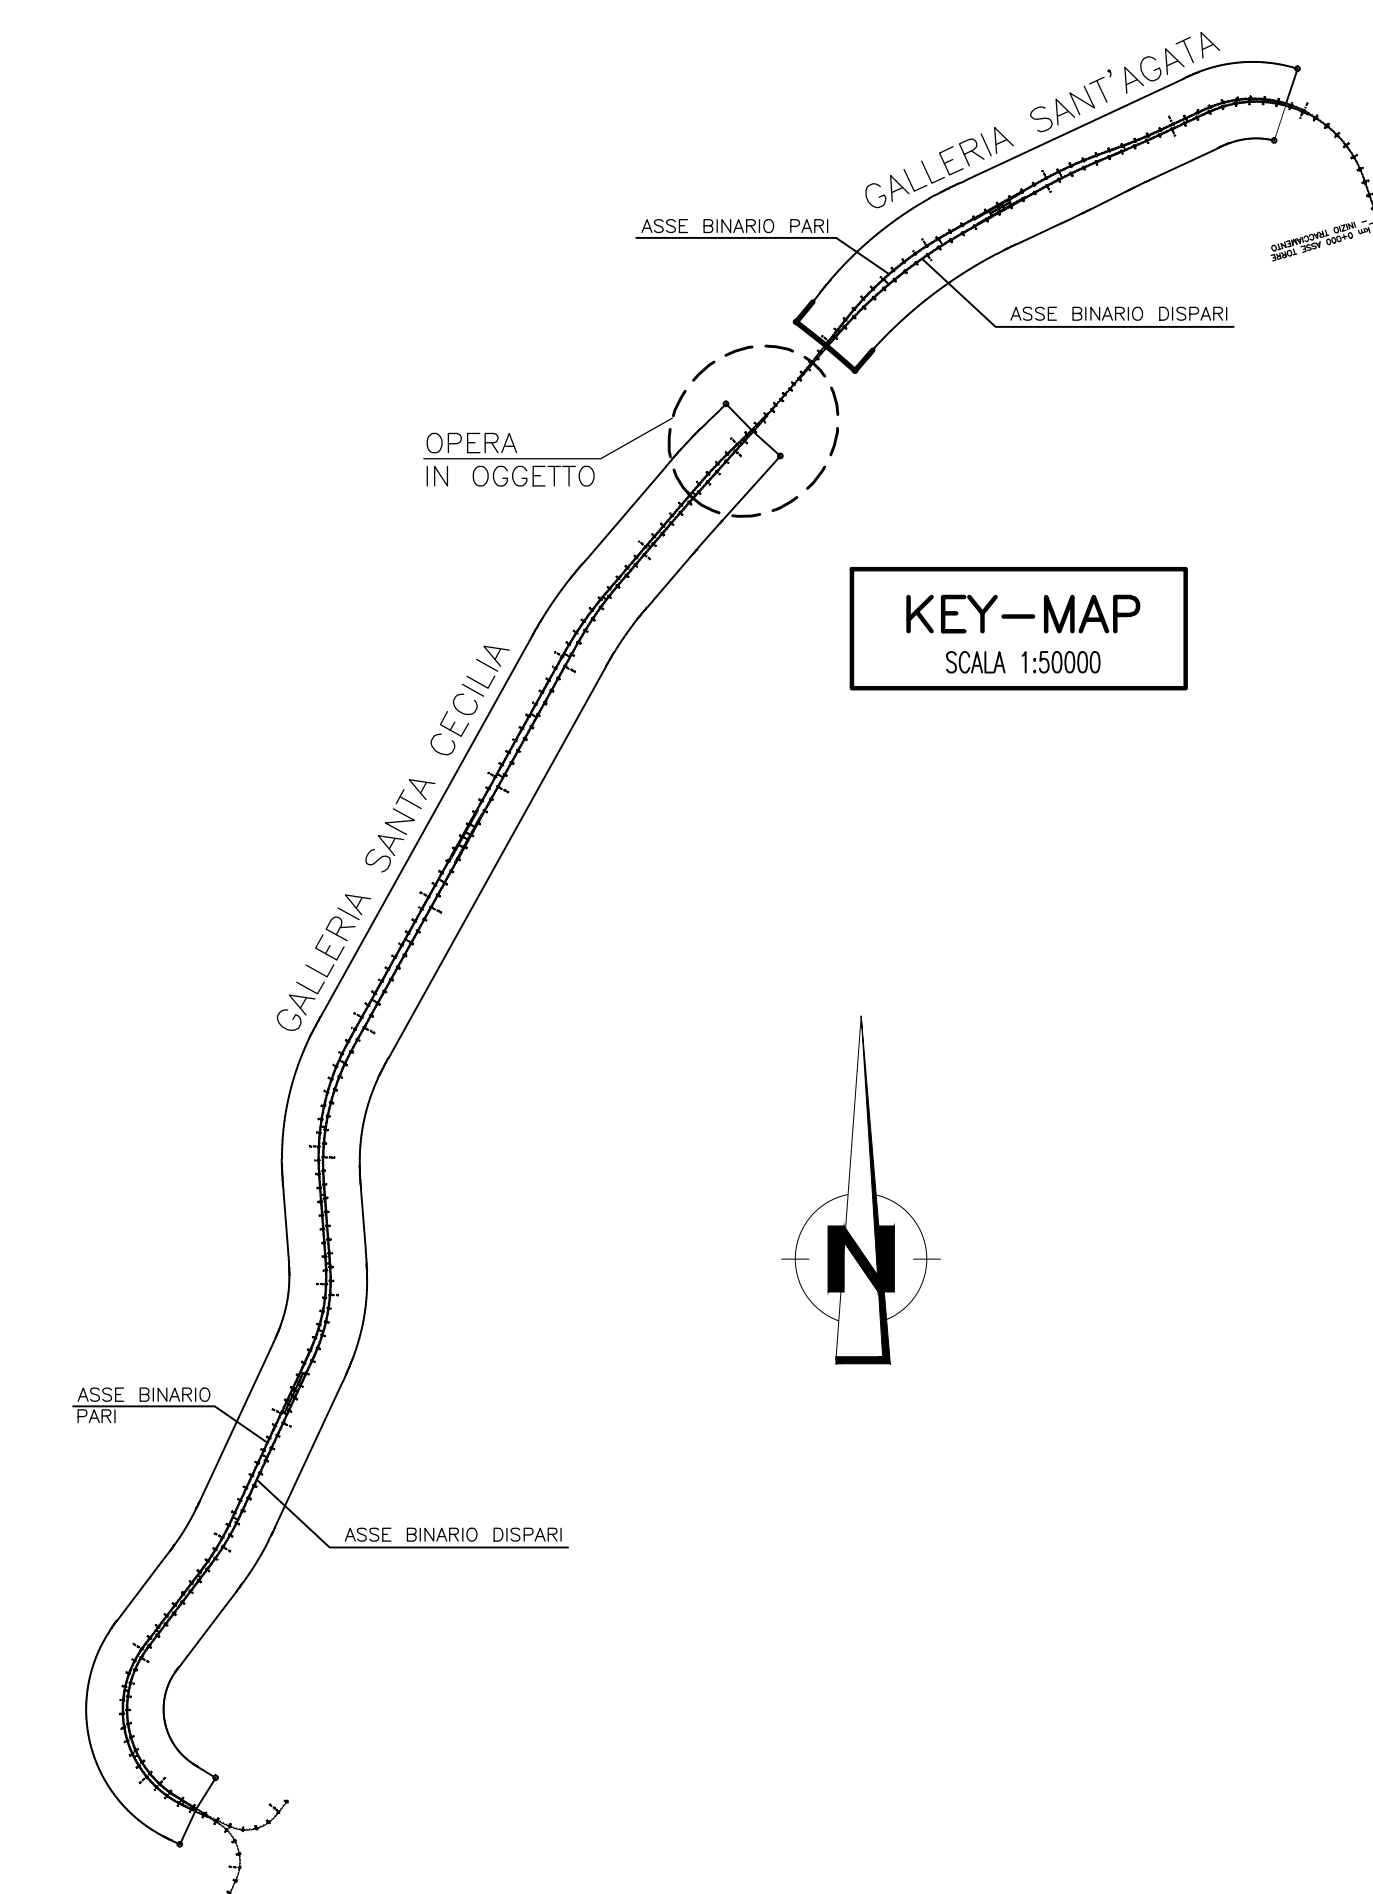

**Stretto di Messina**  
Concessionaria per la progettazione, realizzazione e gestione del collegamento stabile tra lo Stretto e il Corrente  
 Organismo di Diritto pubblico  
 (Legge n° 1158 del 17 dicembre 1971, modificata dal D.Lgs. n° 114 del 24 aprile 2003)

**PONTE SULLO STRETTO DI MESSINA**  
 PROGETTO DEFINITIVO

**EUROLINK S.p.A.**  
 IMPREGILO S.p.A. (Mandataria)  
 SOCIETA' ITALIANA PER CONDOTTE D'ACQUA S.p.A. (Mandatario)  
 COOPERATIVA MURATORI E CEMENTISTI - C.M.C. di Ravenna Soc. Coop. a.r.l. (Mandatario)  
 SACVY S.A.U. (Mandatario)  
 ISHIKAWAJIMA - HARIMA HEAVY INDUSTRIES CO. Ltd. (Mandatario)  
 A.C.I. S.C.P.A. - CONSORZIO STABILE (Mandatario)

 <small>PROGETTISTA        Dott. Ing. G. Cassani        Ordine Ingegneri Milano        n° 20997        Dott. Ing. E. Pagnon        Ordine Ingegneri Milano        n° 15458</small>	<small>IL CONTRAENTE GENERALE        Project Manager        (Ing. P.P. Marchesini)</small>	<small>STRETTO DI MESSINA        Direttore Generale e        RUP Validazione        (Ing. G. Timmerghini)</small>	<small>STRETTO DI MESSINA        Amministratore Delegato        (Dott. P. Cucco)</small>
	<small>IL CONCESSIONARIO        Direzione Generale        (Ing. G. Timmerghini)</small>		

**COLLEGAMENTI SICILIA** SF0165\_F0  
 INFRASTRUTTURA FERROVIARIA - OPERE CIVILI  
 LINEA FERROVIARIA DA OPERA DI ATTRAVERSAMENTO A STAZIONE DI MESSINA  
 GALLERIA ARTIFICIALE - S.CECILIA - IMBOCCHI LATO RC  
 PLANIMETRIA GENERALE

CODICE		SCALA	
C	G	0	1:1000
0	8	0	
0	0	0	
P	7	0	
D	S	F	
C	L	2	
G	A	9	
C	0	0	
0	0	0	
0	1	0	
F	0		
REV.	DATA	DESCRIZIONE	REDAZIONE
FO	20/06/2011	EMISSIONE FINALE	M.FRANZINO   A.BELLOCCHIO   G.CASSANI