


NOTE GENERALI

FASI ESECUTIVE

- FASE 1** - SCALO DI FISSAGGIO FINO A QUOTA DI IMPOSTA SCELTA DI COPERTURA: GLI SBANCAMENTI CON PENDENZA 1/1 SONO PROGETTI MEDIANTE UN CONSOLIDAMENTO REALIZZATO CON ANCORAGGI IN BARRE + GEOCOMPOSTO REINFORZATO CON RETE E FIAMM.
- FASE 2** - REALIZZAZIONE DEL PIANO CAMPANIA DI UN TAMPONE IN JET GROUTING A TERZO DELLA PARETE DI IMBOSCO IN DISTRAMI.
- FASE 3** - REALIZZAZIONE DEI DISTRAMI SCARATI CON IDROFRESA COME DA PROGETTO.
 - GETTO DEL SOLLETONE DI COPERTURA IN C.A. TRA LE PROG. 5+704.00 E LE PROG. 5+747.20 L' PREVEDO UN GETTO PARZIALE IN C.A. AUTOPORTANTE O CON PANNELLI METALLICI #1000 SPES=20mm INT=3.00m.
 - PREPARAZIONE DELLE CANALLETTE PER LO SMALTIMENTO DELLE ACQUE A RIROSSO DELLE PARETE LATERALI.
- FASE 4** - REBASSO PROGRESSIVO, DALL'INTERNO DELL'OPERA, DEL PIANO DI SCALO PER IL POSIZIONAMENTO DEI TRANTI.
- FASE 5**
 - GETTO IN C.A. DELLE SELLE (PER 15.00m A RIROSSO DELL'IMBOSCO GALLERIA NATURALE).
 - GETTO IN C.A. DEI SOLLETTONI DI FONDO.
 - GETTO DELLE CONTROPARETI IN C.A. PRIMA POSA DELL'IMPIANTO SCELTA DI COPERTURA.
 - GETTO SETTO IN C.A. TRA LA PROG. 5+704.00 E LA PROG. 5+747.20 E COMPLETAMENTO GETTO SOLAIO DI COPERTURA.
- FASE 6** - RITOMAMENTO DELL'OPERA E REALIZZAZIONE OPERE A VERDE SUGLI SBANCAMENTI NON RICOPERTI.

SPECIFICHE COSTRUTTIVE

ANCORAGGIO IN BARRA RBS 500/550 PIENA A FILETTATURA CONTINUA DIAM. 28mm CON PIASTRA E ACCESSORI.

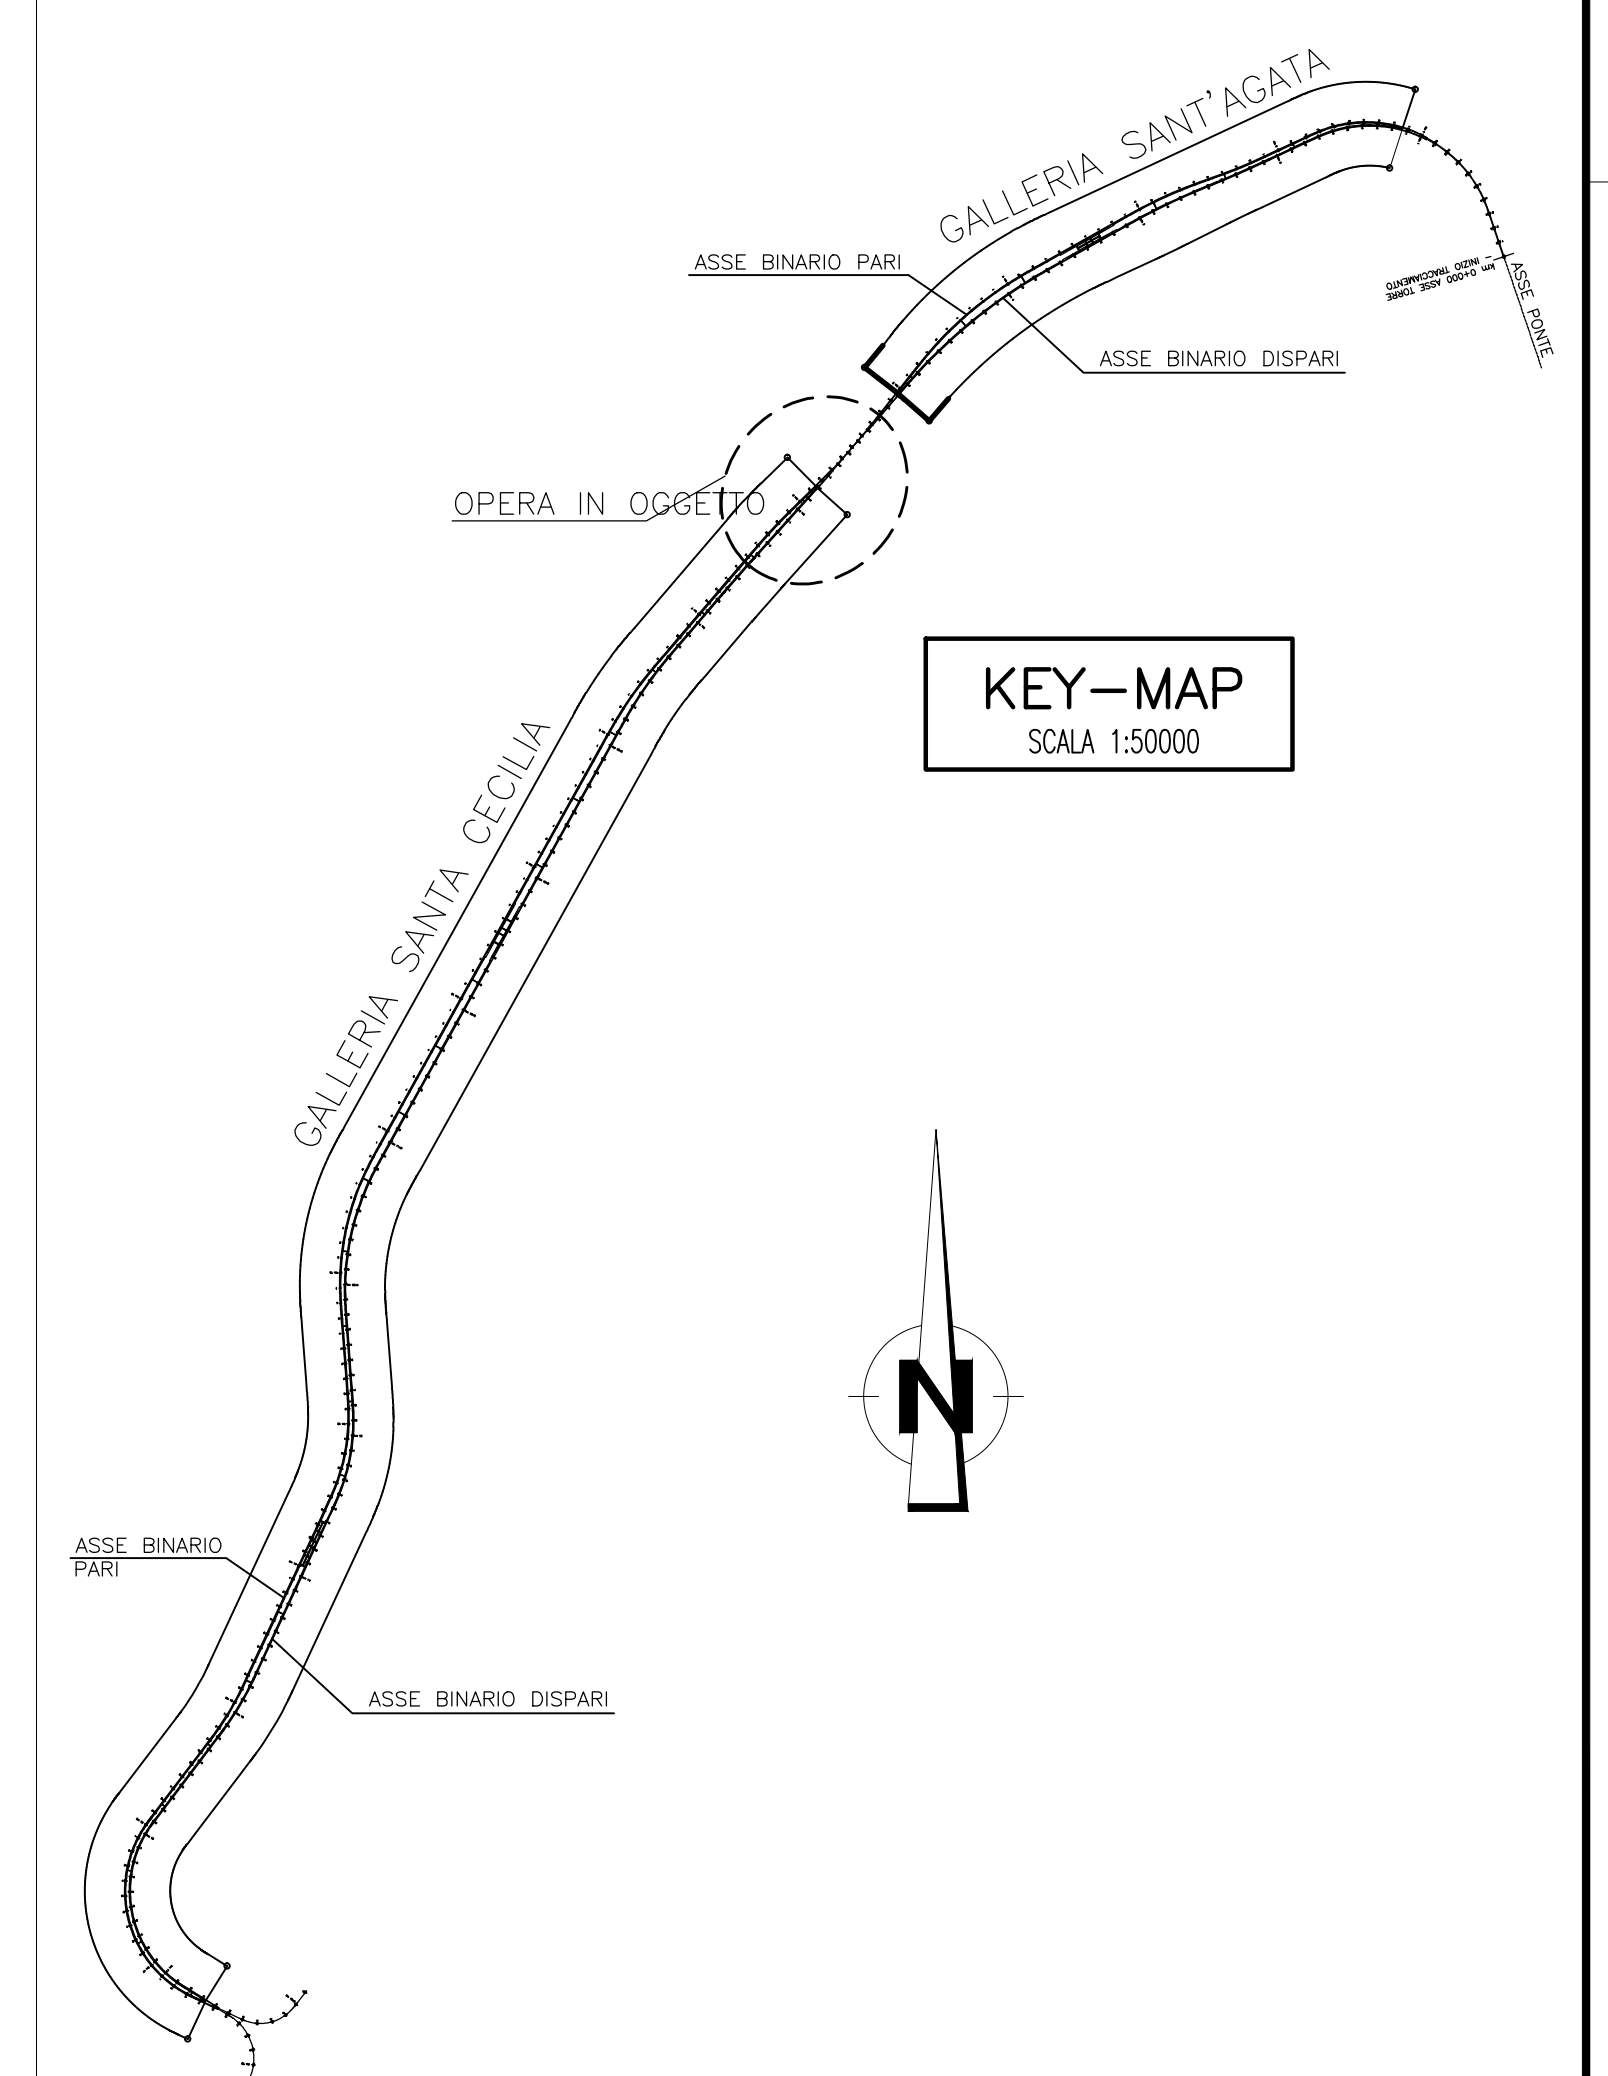

Stretto di Messina
 Concessionaria per la progettazione, realizzazione e gestione del collegamento stabile tra lo Stretto e il Cardine
 Organismo di Diritto Pubblico
 (Legge n° 1158 del 01 dicembre 1971, modificata dal D.Lgs. n° 114 del 24 aprile 2000)

PONTE SULLO STRETTO DI MESSINA
 PROGETTO DEFINITIVO

EUROLINK S.p.A.
 IMPREGILO S.p.A. (Mandataria)
 SOCIETA' ITALIANA PER CONDOTTE D'ACQUA S.p.A. (Mandatario)
 COOPERATIVA MURATORI E CEMENTISTI - C.M.C. di Ravenna Soc. Coop. a.r.l. (Mandatario)
 SACVYR S.A.U. (Mandatario)
 ISHIKAWAJIMA - HARIMA HEAVY INDUSTRIES CO. Ltd. (Mandatario)
 A.C.I. S.C.P.A. - CONSORZIO STABILE (Mandatario)

PROGETTISTA RCC S.p.A. Data: Ing. G. Corbelli Ordine Ingegneri Milano n° 20997	IL CONTRAENTE GENERALE Project Manager (Ing. P.P. Marchesetti)	STRETTO DI MESSINA Direttore Generale e RUP Validazione (Ing. G. Fimmgenti)	STRETTO DI MESSINA Amministratore Delegato (Dott. P. Gucci)
--	---	--	--

COLLEGAMENTI SICILIA SF0169_F0
 INFRASTRUTTURA FERROVIARIA - OPERE CIVILI
 LINEA FERROVIARIA DA OPERA DI ATTRAVERSAMENTO A STAZIONE DI MESSINA
 GALLERIA ARTIFICIALE - S. CECILIA - IMBOCCHI LATO RC
 SEZIONI IN FASE COSTRUTTIVA

REV.	DATA	DESCRIZIONE	REDATTO	VERIFICATO	APPROVATO
FO	20/06/2011	EMISSIONE	M.FRANZINO	A.BELLOCCHIO	G.CASSANI