


SEZIONE A-A

SCALA 1:200


IMBOCCO LATO MESSINA

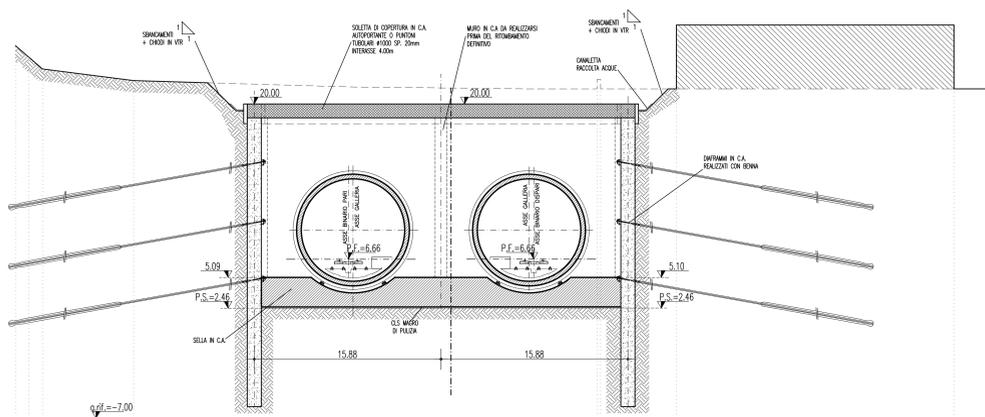

SEZIONE B-B

SCALA 1:200


IMBOCCO LATO MESSINA

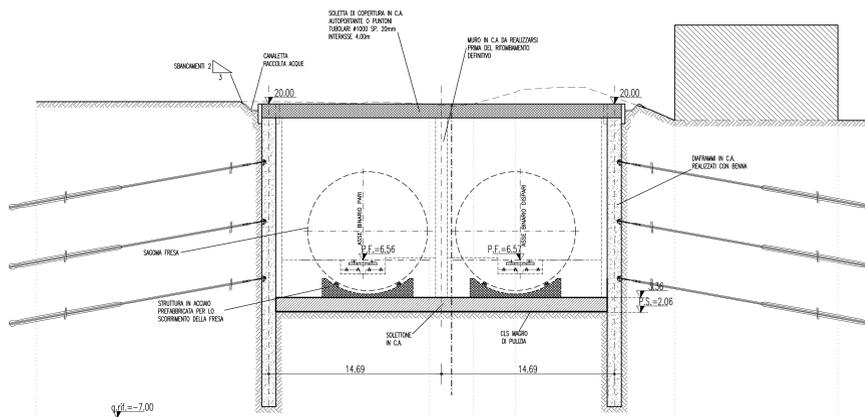

SEZIONE C-C

SCALA 1:200


IMBOCCO LATO MESSINA

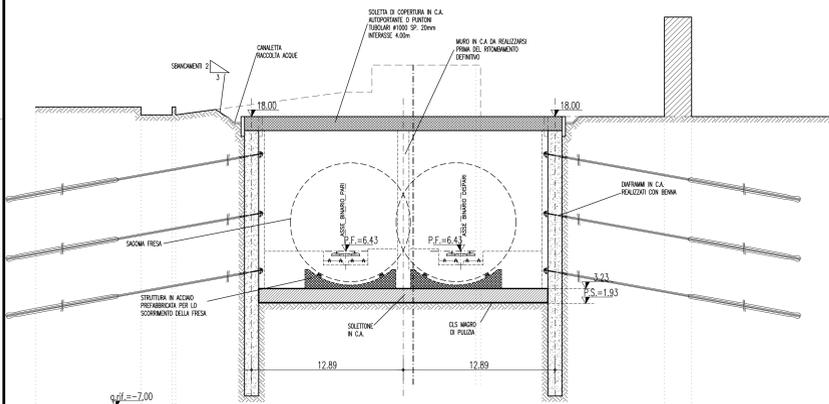

SEZIONE D-D

SCALA 1:200


IMBOCCO LATO MESSINA

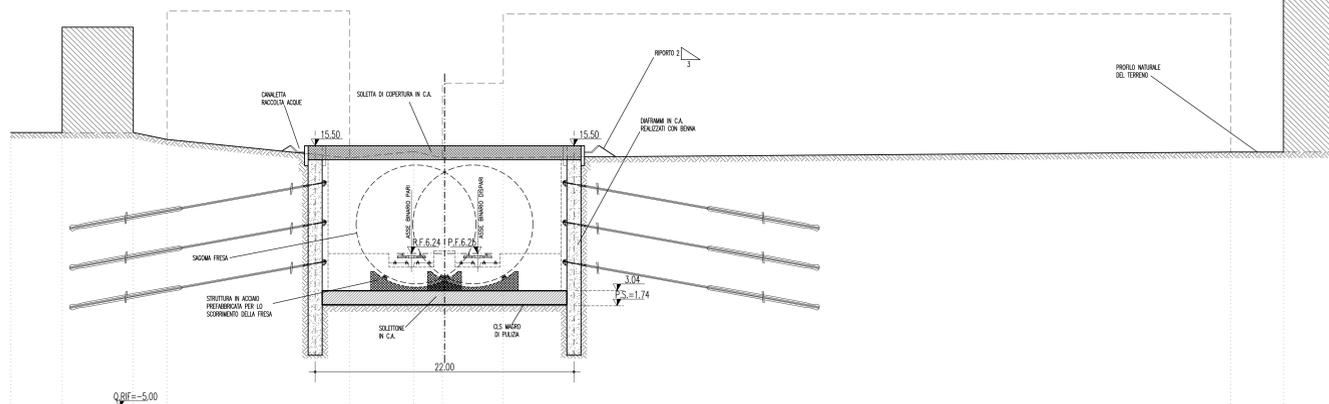

SEZIONE E-E

SCALA 1:200


IMBOCCO LATO MESSINA

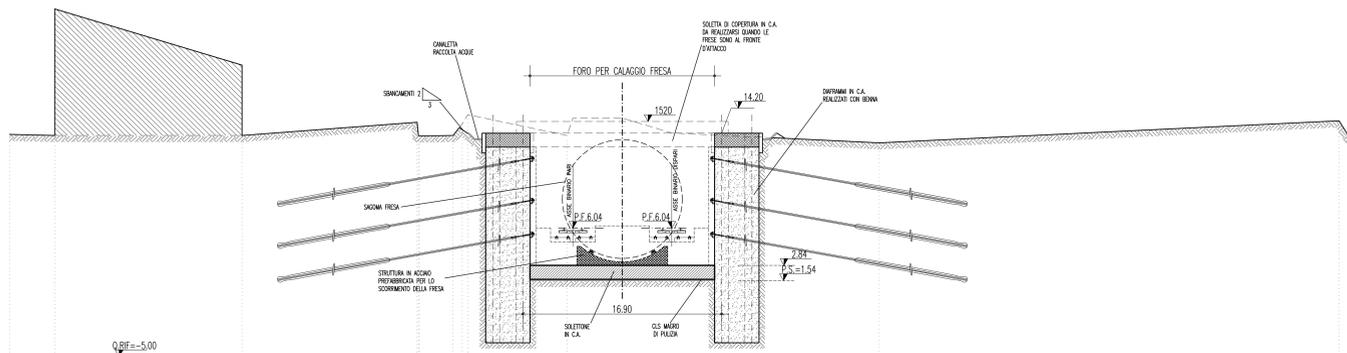

NOTE GENERALI

FASI ESECUTIVE

- FASE 1**
- SCAVO DI RIFLESSO FINO ALLA QUOTA PREVISTA PER L'ESECUZIONE DEI DANFRAMI.
- FASE 2**
- SELEZIONE DEL PAVO CAMPANA DI UN TAMPONE IN JET GROUTING A TERZO DELLA PARUTA IN DANFRAMI LATO INGRESSO FRESA.
- REALIZZAZIONE DEL PAVO CAMPANA DI TRATTAMENTI IN JET GROUTING A PROTEZIONE DELLA STRADA.
- FASE 3**
- REALIZZAZIONE DEI DANFRAMI COME DA PROGETTO.
- GETTO PARZIALE DEL SOLETTONE DI COPERTURA IN C.A. AUTOPORTANTE. IN ALTERNATIVA TRA LE PROC. 174.331.75 (DISPAR) E LA PROC. 174.431.95 POTRANNO ESSERE POSI IN OPERA PIANTELLI PROVVISORI IN ACCIAIO COSTRUITI DA TUBI A PUNTO SPESSE 20mm IN 4.000. (TALI PIANTELLI NON SI ESECUONO TRA LE PROCEDURE 174.431.95 E 174.486.72)
- PREPARAZIONE DELLE CAVILLETTE PER LO SMALTIMENTO DELLE ACQUE A RIPOSO DELLE PIRATE LATERALI.
- FASE 4**
- RIFLESSO PROGRESSIVO, DALL'INTERNO DELL'OPERA, DEL PAVO DI SCAVO PER IL POSIZIONAMENTO DEI TRAVI.
- FASE 5**
- GETTO IN C.A. DELLE SELLE (A RIPOSO DELL'ARCO) GALLERIA NATURALE.
- GETTO IN C.A. DEI SOLETTONI DI FONDO.
- GETTO DELLE CONTROVITTE IN C.A. PREVIA POSA DELL'INFERMEZZAZIONE AD ESCLUSIONE DELLA CAMERA PER CALZADO FRESA.
- FASE 6**
- CALZADO FRESA TRA PROC.174.431.95 E PROC.174.486.72 MONTAZZO E TRASPORTO AL FRONTE DI SCAVO RILAZZANDO LE IPOTESI SULLE PREPARAZIONE PIRATE IN PRECEDENZA.
- FASE 7**
- INIZIO DEGLI SCAVI: LO SCAVO POTRA' AVVENIRE INDIFFERENTEMENTE IN BINARIO PAR O DISPAR PURCHE' I FRONTI DI SCAVO SIANO SFASATI DI ALMENO 45m.
- FASE 8**
REALIZZAZIONE DEL MURO IN C.A. TRATTA A SINGOLO BINARIO E GETTO DELLA SOLETTA DI COPERTURA COMPLETAMENTO DEL SOLO DI COPERTURA NELLA ZONA DI CALZADO DELLA FRESA.
- FASE 9**
- RITORNAMENTO DELL'OPERA E REALIZZAZIONE DELLE OPERE DI VARILTA' DI PROGETTO.

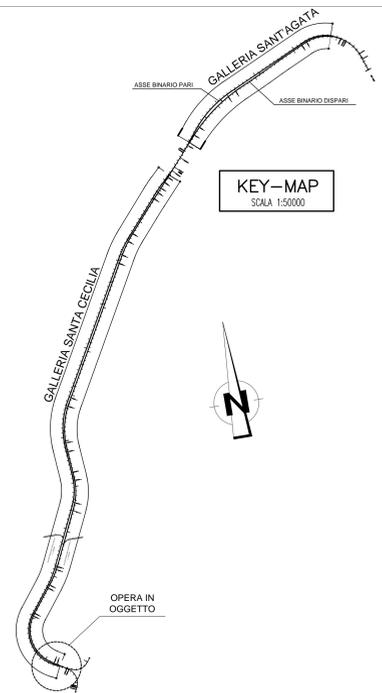

Stretto di Messina
Concessionaria per la progettazione, realizzazione e gestione del collegamento stabile tra lo Stretto e il Cardine
 Organismo di Diritto Pubblico
 (Legge n° 1150 del 01 dicembre 1971, modificata dal D.lgs. n° 114 del 24 aprile 2000)

PONTE SULLO STRETTO DI MESSINA

PROGETTO DEFINITIVO

EUROLINK S.C.p.A.
IMPREGILO S.p.A. (Mandataria)
 SOCIETA' ITALIANA PER CONDOTTE D'ACQUA S.p.A. (Mandatario)
 COOPERATIVA MURATORI E CEMENTISTI - C.M.C. di Ravenna Soc. Coop. a.r.l. (Mandatario)
 SACVYR S.A.U. (Mandatario)
 ISHIKAWAJIMA - HARIMA HEAVY INDUSTRIES CO. Ltd. (Mandatario)
 A.C.I. S.C.P.A. - CONSORZIO STABILE (Mandatario)

	IL CONTRAENTE GENERALE Project Manager (Ing. P.P. Marchesetti)	STRETTO DI MESSINA Direttore Generale e RUP Validazione (Ing. G. Timmenghi)	STRETTO DI MESSINA Amministratore Delegato (Dott. P. Cucco)
--	--	--	---

COLLEGAMENTI SICILIA **SF0182_F0**

INFRASTRUTTURA FERROVIARIA - OPERE CIVILI
 LINEA FERROVIARIA DA OPERA DI ATTRAVERSAMENTO A STAZIONE DI MESSINA
 GALLERIA ARTIFICIALE - S. CECILIA - IMBOCCHI LATO ME
 SEZIONI IN FASE COSTRUTTIVA

CODICE C G O 8 0 0 P W 9 D S F C L 2 G A 8 C O 0 0 0 0 1 F 0	SCALA: 1:200			
REV. DATA	DESCRIZIONE	REDATTO	VERIFICATO	APPROVATO
FO 20/06/2011	EMISSIONE FINALE	M.FRANZINO	A.BELLOCCHIO	G.CASSANI

NOME DEL FILE: SF0182_F0.dwg