


**LEGENDA**

	CABINA PRIMARIA "VENOSA"
	STAZIONE ELETTRICA UTENTE RWE
	ELETTRRODOTTO RTN AEREO 150 kV CP MELFI - CP VENOSA ESISTENTE. DA POTENZIARE CON SOSTITUZIONE DEI CONDUTTORI
	CAVODOTTO INTERRATO MT ESTERNO DI PROGETTO. DI COLLEGAMENTO TRA LA CENTRALE EOLICA E LA CP VENOSA
	TRALICCI AT ESISTENTI
Nota: La dimensione in pianta dei tralicci è puramente indicativa, ovvero non in scala	
AREE E BENI PAESAGGISTICI E CULTURALI OGGETTO DI TUTELA	
	TERRITORI COSTIERI (D.lgs 42-2004 art. 142 c. 1 lettera a) non presenti
	TERRITORI CONTERMINI AI LAGHI (D.lgs 42-2004 art. 142 c. 1 lettera b)
	FIUMI - ACQUE PUBBLICHE (D.lgs 42-2004 art. 142 c. 1 lettera c)
	MONTAGNE APPENNINICHE (D.lgs 42-2004 art. 142 c. 1 lettera d)
	GHIACCIAI (D.lgs 42-2004 art. 142 c. 1 lettera e) non presenti
	PARCHI E AREE CONTIGUE (D.lgs 42-2004 art. 142 c. 1 lettera f)
	FORESTE E BOSCHI (D.lgs 42-2004 art. 142 c. 1 lettera g)
	USI CIVICI (D.lgs 42-2004 art. 142 c. 1 lettera h) non presenti in aree interessate da opere - dati non disponibili per l'area vasta
	ZONE UMIDE (D.lgs 42-2004 art. 142 c. 1 lettera i) non presenti
	VULCANI (D.lgs 42-2004 art. 142 c. 1 lettera l)
	ZONE E BENI ARCHEOLOGICI (D.lgs 42-2004 art. 142 c. 1 lettera m)
	AREE E BENI NOTEVOLI INTERESSE PUBBLICO (D.lgs 42-2004 art. 136)
	BENI CULTURALI (D.lgs 42-2004 art. 10)
	TRATTURI (D.lgs 42-2004 art. 10 - DM 22-12-1983)

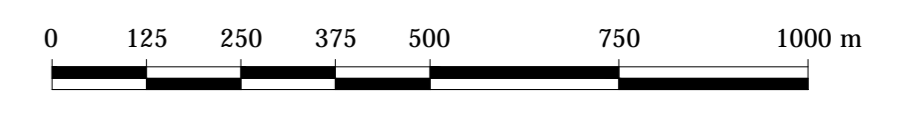

**Comune di Venosa**

**Regione Basilicata**

**Comune di Maschito**

**RWE**  
RWE RENEWABLES ITALIA S.R.L.  
 Via Andrea Doria, 4102 - 00192 Roma  
 P.IVA/C.F. 06603070968

**PARCO EOLICO "VENUSIA"**

**PROGETTO DEFINITIVO**  
ID PROGETTO: PEVE DISCIPLINA: P TIPOLOGIA: D FORMATO: A0

N° Documento:  
**PEVE\_A.16.a.4.6.2\_OR**

**Analisi vincolistica Opere di Rete - D.lgs 42/2004 (Quad.B)**

Foglio: 1  
Elaborato:

Scala: 1:10.000  
Nome file:

Progettazione:

Progettista:

Rev.	Data Revisione	Descrizione Revisione	Redatto	Controllato	Approvato
00	06/11/2019	PRIMA EMISSIONE	Ten Project srl - GS	Ten Project srl - SS	RWE