


**LEGENDA**

- AEROGENERATORI DEL PARCO EOLICO "VENUSIA" DI PROGETTO E CAVIDOTTO INTERRATO MT ESTERNO DI COLLEGAMENTO TORRI
- CAVIDOTTO INTERRATO MT ESTERNO DI PROGETTO, DI COLLEGAMENTO TRA LA CENTRALE EOLICA E LA CP VENOSA
- CABINA PRIMARIA "VENOSA"
- CABINA PRIMARIA "MELFI"
- STAZIONE ELETTRICA UTENTE RWE
- TRALICCI AT ESISTENTI  
Nota: La dimensione in pianta dei tralicci è puramente indicativa, ovvero non in scala
- ELETTRODOTTO RTN AEREO 150 KV CP MELFI - CP VENOSA ESISTENTE, DA POTENZIARE CON SOSTITUZIONE DEI CONDUTTORI

**AREE E BENI PAESAGGISTICI E CULTURALI OGGETTO DI TUTELA**

- TERRITORI COSTIERI (D.lgs 42-2004 art. 142 c. 1 lettera a) non presenti
- TERRITORI CONTERMINI AI LAGHI (D.lgs 42-2004 art. 142 c. 1 lettera b)
- FIUMI - ACQUE PUBBLICHE (D.lgs 42-2004 art. 142 c. 1 lettera c)
- MONTAGNE APPENNINICHE (D.lgs 42-2004 art. 142 c. 1 lettera d)
- GHIACCIAI (D.lgs 42-2004 art. 142 c. 1 lettera e) non presenti
- PARCHI E AREE CONTIGUE (D.lgs 42-2004 art. 142 c. 1 lettera f)
- FORESTE E BOSCHI (D.lgs 42-2004 art. 142 c. 1 lettera g)
- USI CIVICI (D.lgs 42-2004 art. 142 c. 1 lettera h) non presenti in aree interessate da opere - dati non disponibili per l'area vasta
- ZONE UMIDE (D.lgs 42-2004 art. 142 c. 1 lettera i) non presenti
- VULCANI (D.lgs 42-2004 art. 142 c. 1 lettera l)
- ZONE E BENI ARCHEOLOGICI (D.lgs 42-2004 art. 142 c. 1 lettera m)
- BENI CULTURALI (D.lgs 42-2004 art. 10)
- TRATTURI (D.lgs 42-2004 art. 10 - DM 22-12-1983)
- AREE E BENI NOTEVOLE INTERESSE PUBBLICO (D.lgs 42-2004 art. 136)

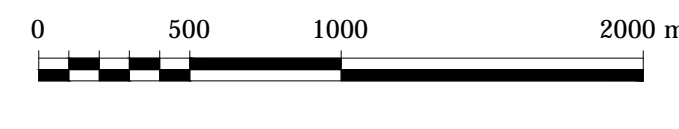

Comune di Venosa | Regione Basilicata | Comune di Maschito

**RWE**  
RWE RENEWABLES ITALIA S.R.L.  
Via Andrea Doria, 4143 - 00198 Roma  
P.IVA/C.F. 06400370968

**PARCO EOLICO "VENUSIA"**

Documento: **PROGETTO DEFINITIVO** | N° Documento: **PEVE\_A.16.a.4.e\_OR**

ID PROGETTO: **PEVE** | DESCRIZIONE: **IP** | TIPOLOGIA: **ID** | FORMATO: **AS**

**Analisi vincolistica Opere di Rete - D.lgs 42/2004**

FOGLIO: 1 | SCALA: 1:25.000 | Numero Strada: **106**

Progettazione: **TENPROJECT** | Progettista: **ING. NICOLA FORTE**

Rev. | Data | Revisione | Descrizione | Revisione | Redatto | Controllato | Approvato

00 | 06/11/2019 | PRIMA EMISSIONE | Ten Project srl - GS | Ten Project srl - SS | RWE