

LINEA 150 KV 23701F1 "MELFI - VENOSA"
ASSETTO FUTURO TRATTA P.1 - CP ENEL VENOSA

LEGENDA



Profilo del terreno attuale

TP: Testa palo
m/c: Mensola o Conduttore alto
m/m: Mensola o Conduttore medio
m/b: Mensola o Conduttore basso

MEZZA COSTA a mt. 10
MEZZA COSTA SINISTRA
MEZZA COSTA DESTRA
ALBERATURA - COLTURE

Gradi sessadecimali

ARMAMENTI CONDUTTORI
SS: sospensione semplice
DS: sospensione doppia
SA: amarro semplice
DA: amarro doppio

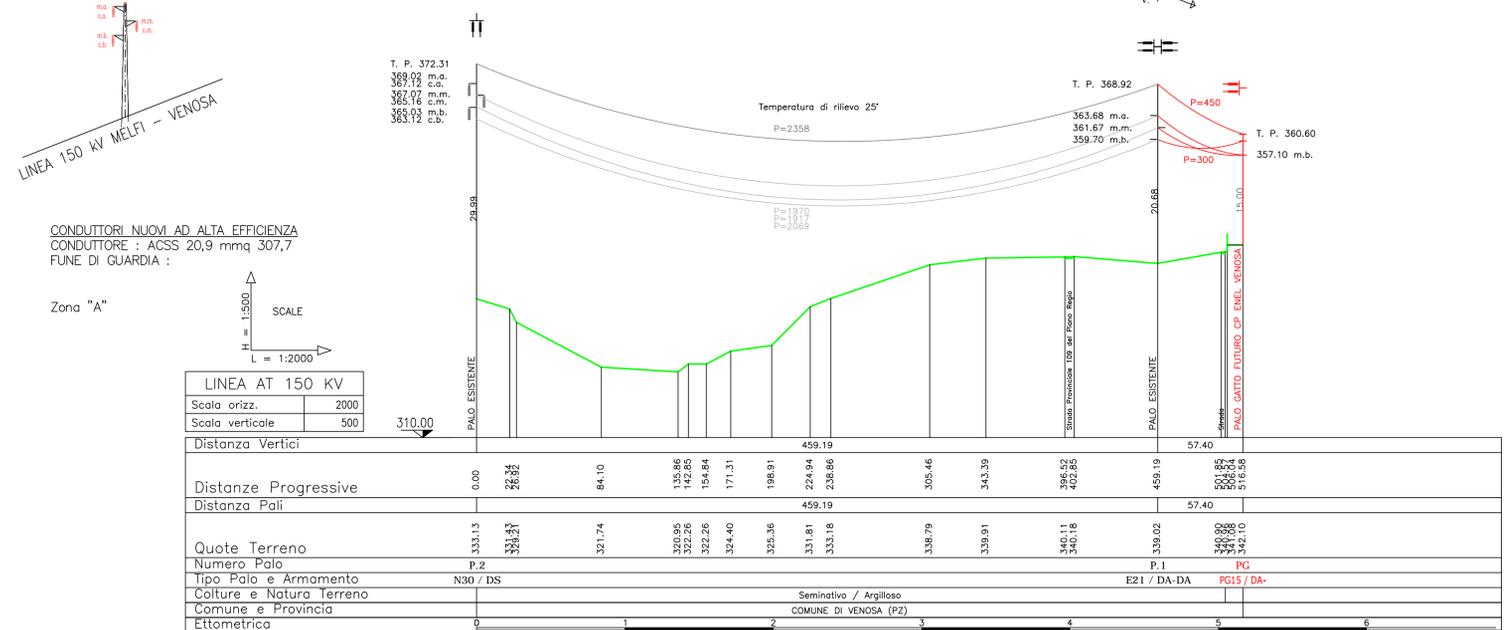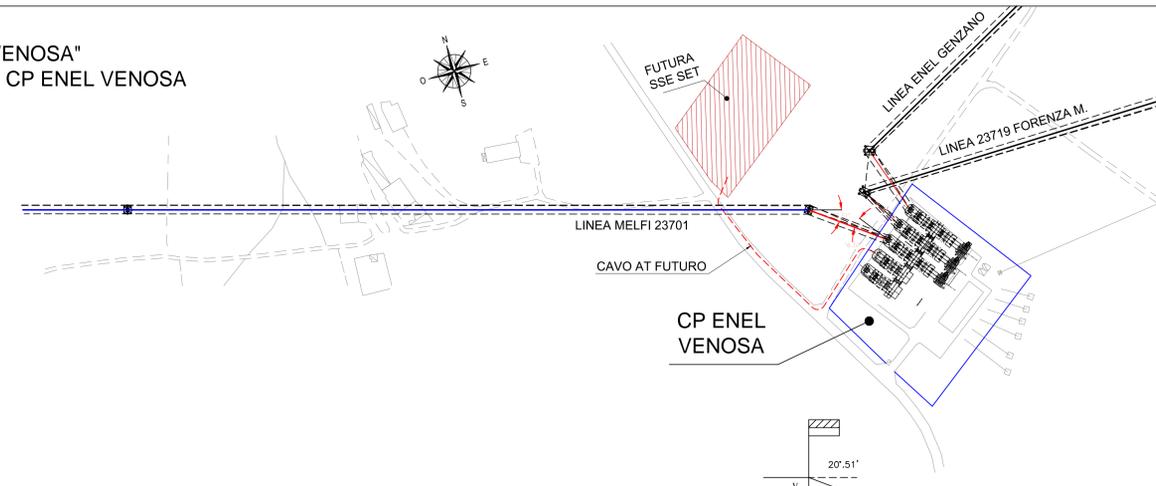

LINEA 150 KV 23719 "FORENZA M. - VENOSA"
ASSETTO FUTURO TRATTA P.2 - CP ENEL VENOSA

LEGENDA



Profilo del terreno attuale

TP: Testa palo
m/c: Mensola o Conduttore alto
m/m: Mensola o Conduttore medio
m/b: Mensola o Conduttore basso

MEZZA COSTA a mt. 10
MEZZA COSTA SINISTRA
MEZZA COSTA DESTRA
ALBERATURA - COLTURE

Gradi sessadecimali

ARMAMENTI CONDUTTORI
SS: sospensione semplice
DS: sospensione doppia
SA: amarro semplice
DA: amarro doppio

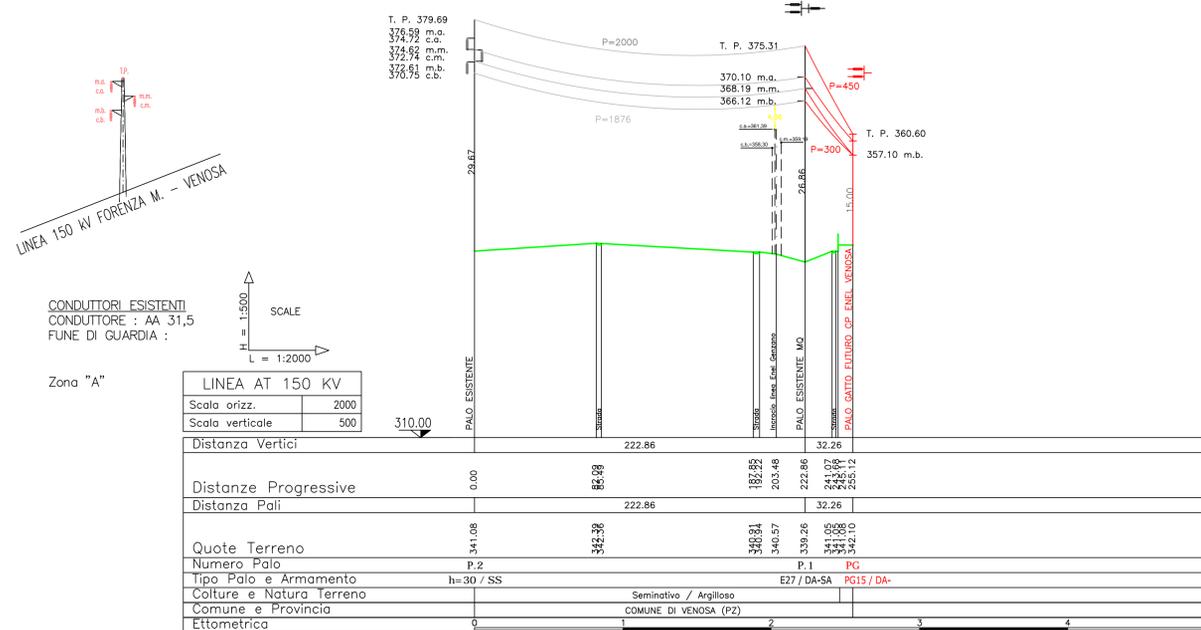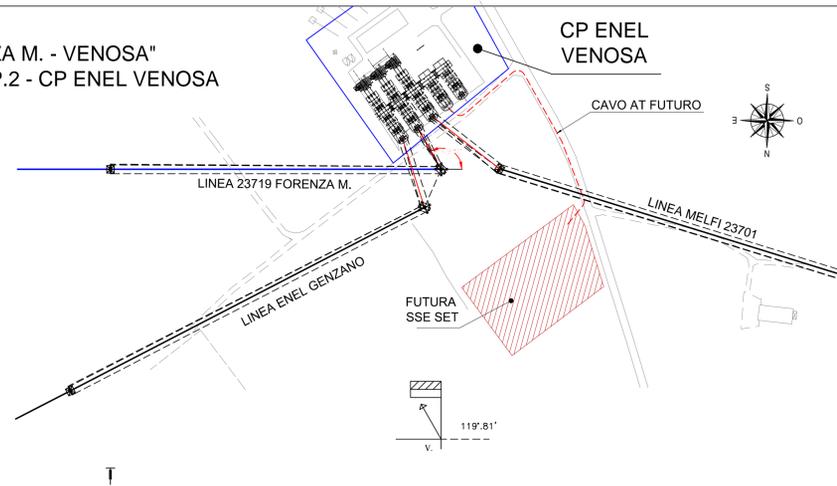

LINEA 150 KV "ENEL GENZANO - VENOSA"
ASSETTO FUTURO TRATTA P.2 - CP ENEL VENOSA

LEGENDA



Profilo del terreno attuale

TP: Testa palo
m/c: Mensola o Conduttore alto
m/m: Mensola o Conduttore medio
m/b: Mensola o Conduttore basso

MEZZA COSTA a mt. 10
MEZZA COSTA SINISTRA
MEZZA COSTA DESTRA
ALBERATURA - COLTURE

Gradi sessadecimali

ARMAMENTI CONDUTTORI
SS: sospensione semplice
DS: sospensione doppia
SA: amarro semplice
DA: amarro doppio

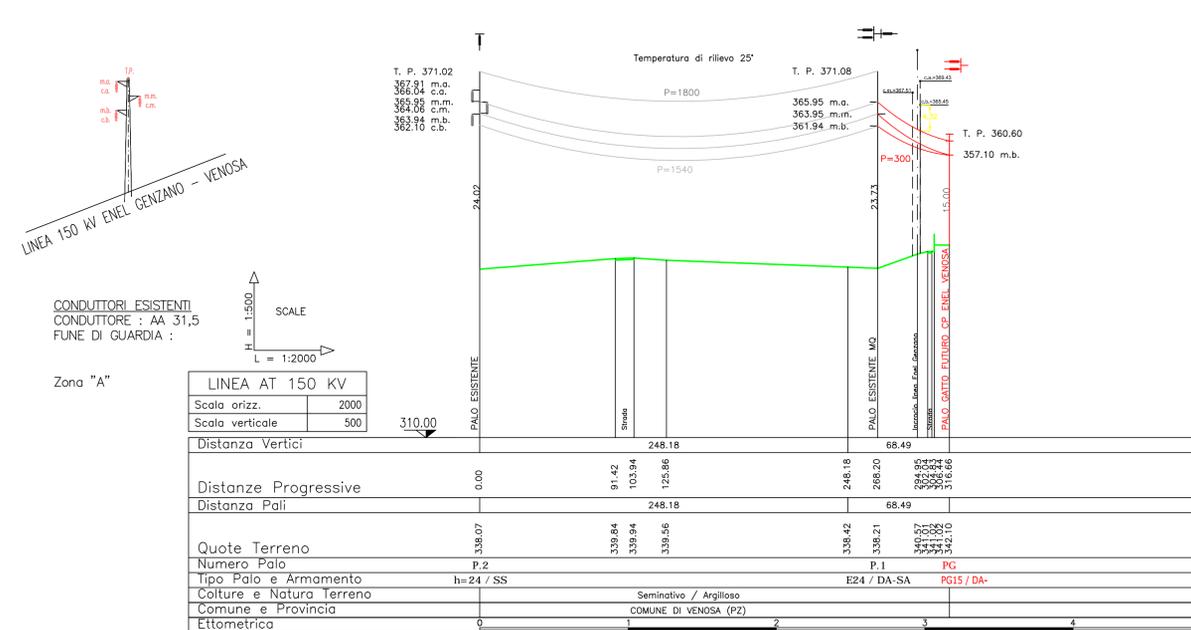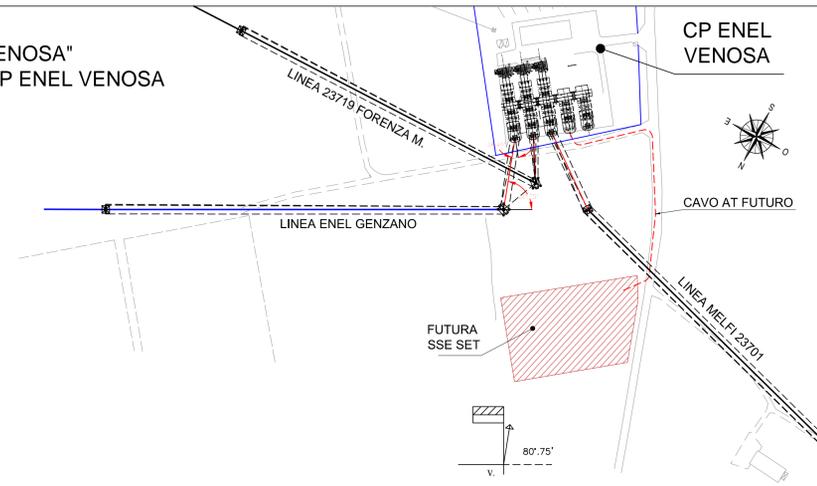

Comune di Venosa

Regione Basilicata

Comune di Maschito

RWE RWE RENEWABLES ITALIA S.R.L.
via Andrea Doria, 41/G - 00192 Roma
P.IVA/C.F. 06400370968

PARCO EOLICO "VENUSIA"

Documento: **PROGETTO DEFINITIVO**

ID PROGETTO: PEVE DISCIPLINA: P TIPOLOGIA: D FORMATO: 420x1680

N° Documento: **PEVE_E_03_1_OR**

Planta e profilo raccordi CP Venosa - Ipotesi di progetto Opere di rete

FOGLIO: 1 di 1

SCALA: 1:2000/1:500

Nome file: PEVE_E_03_1_OR - Planta e profilo raccordi CP Venosa - ipotesi di progetto Opere di rete

Elaborato: **TENPROJECT**

Progettista: **ING. NICOLA FORTE**

Rev.	Data	Descrizione Revisione	Redatto	Controllato	Approvato
00	06/11/2019	PRIMA EMISSIONE	Ten Project srl - AC	Ten Project srl - MO	RWE