


**PLANIMETRIA**  
SCALA 1:500  
FASE DEFINITIVA

**NOTE**  
- PER I DETTAGLI COSTRUTTIVI DELLE OPERE STRUTTURALI DI SOSTEGNO ESTERNE SI VEDANO GLI APPOSITI ELABORATI.

PER I DETTAGLI OLTRE TALE PROGRESSIVA SI VEDANO GLI APPOSITI ELABORATI

PER I DETTAGLI OLTRE TALE PROGRESSIVA SI VEDANO GLI APPOSITI ELABORATI

**NOTE GENERALI**

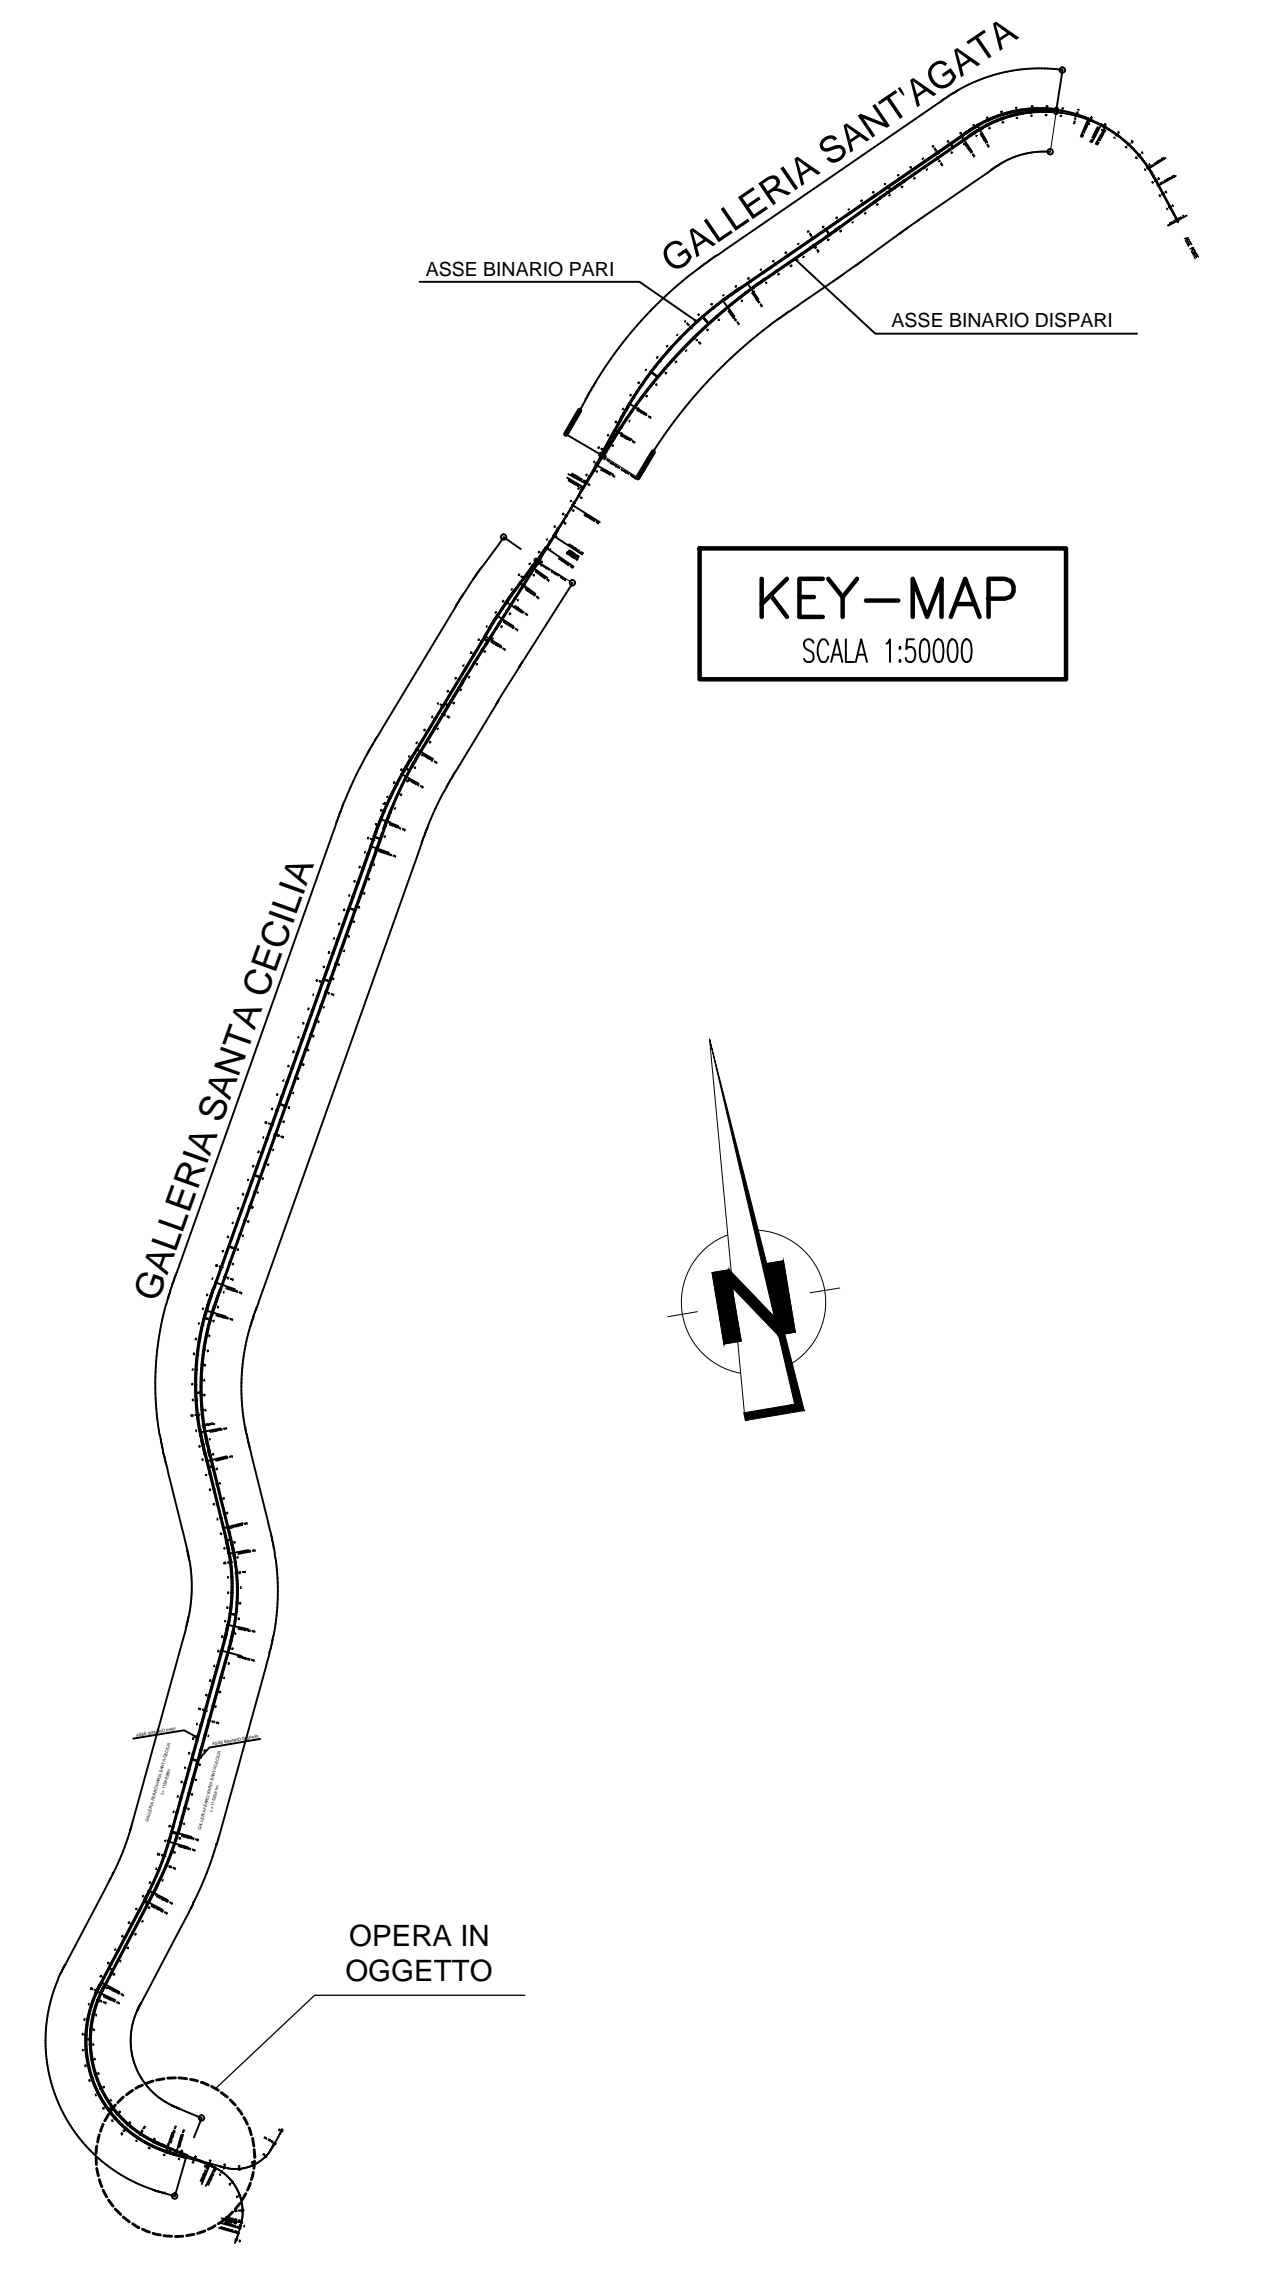

**Stretto di Messina**  
Concessione per la progettazione, realizzazione e gestione del collegamento stabile tra lo Stretto e il Cardine  
 Organismo di Diritto pubblico  
 (Legge n. 1158 del 17 dicembre 1971, modificata dal D.Lgs. n. 114 del 24 aprile 2000)

**PONTE SULLO STRETTO DI MESSINA**  
  
**PROGETTO DEFINITIVO**

**EUROLINK S.C.p.A.**  
 IMPREGIO S.p.A. (Mandataria)  
 SOCIETA' ITALIANA PER CONDOTTE D'ACQUA S.p.A. (Mandatario)  
 COOPERATIVA MURATORI E CEMENTISTI - C.M.C. di Ravenna Soc. Coop. a.r.l. (Mandatario)  
 SACVY S.A.U. (Mandatario)  
 ISHIKAWAJIMA - HARIMA HEAVY INDUSTRIES CO. Ltd. (Mandatario)  
 A.C.I. S.C.P.A. - CONSORZIO STABILE (Mandatario)

<b>PROGETTISTA</b> <small>Ing. G. Cassani    Ordine Ingegneri Milano    n. 20997    Dott. Ing. E. Pignotti    Ordine Ingegneri Milano    n. 15458</small>	<b>IL CONTRAENTE GENERALE</b> <small>Project Manager    (Ing. P.P. Marchesini)</small>	<b>STRETTO DI MESSINA</b> <small>Direttore Generale e    RUP Validazione    (Ing. G. Timmenhelli)</small>	<b>STRETTO DI MESSINA</b> <small>Amministratore Delegato    (Dott. P. Cucco)</small>
--	---	--	---

**COLLEGAMENTI SICILIA** **SF0187\_F0**  
 INFRASTRUTTURA FERROVIARIA - OPERE CIVILI  
 LINEA FERROVIARIA DA OPERA DI ATTRAVERSAMENTO A STAZIONE DI MESSINA  
 GALLERIA ARTIFICIALE - S. CECILIA - IMBOCCHI LATO ME  
 PLANIMETRIA IN FASE DEFINITIVA

<b>CODICE</b> C G O B O O P B D S F C L Z G A 8 C O O O O I F O	<b>SCALA</b> 1:500				
<b>REV.</b> FO	<b>DATA</b> 20/06/2011	<b>DESCRIZIONE</b> EMISSIONE FINALE	<b>REDATTO</b> M.FRANZINO	<b>VERIFICATO</b> A.BELLOCCHIO	<b>APPROVATO</b> G.CASSANI