

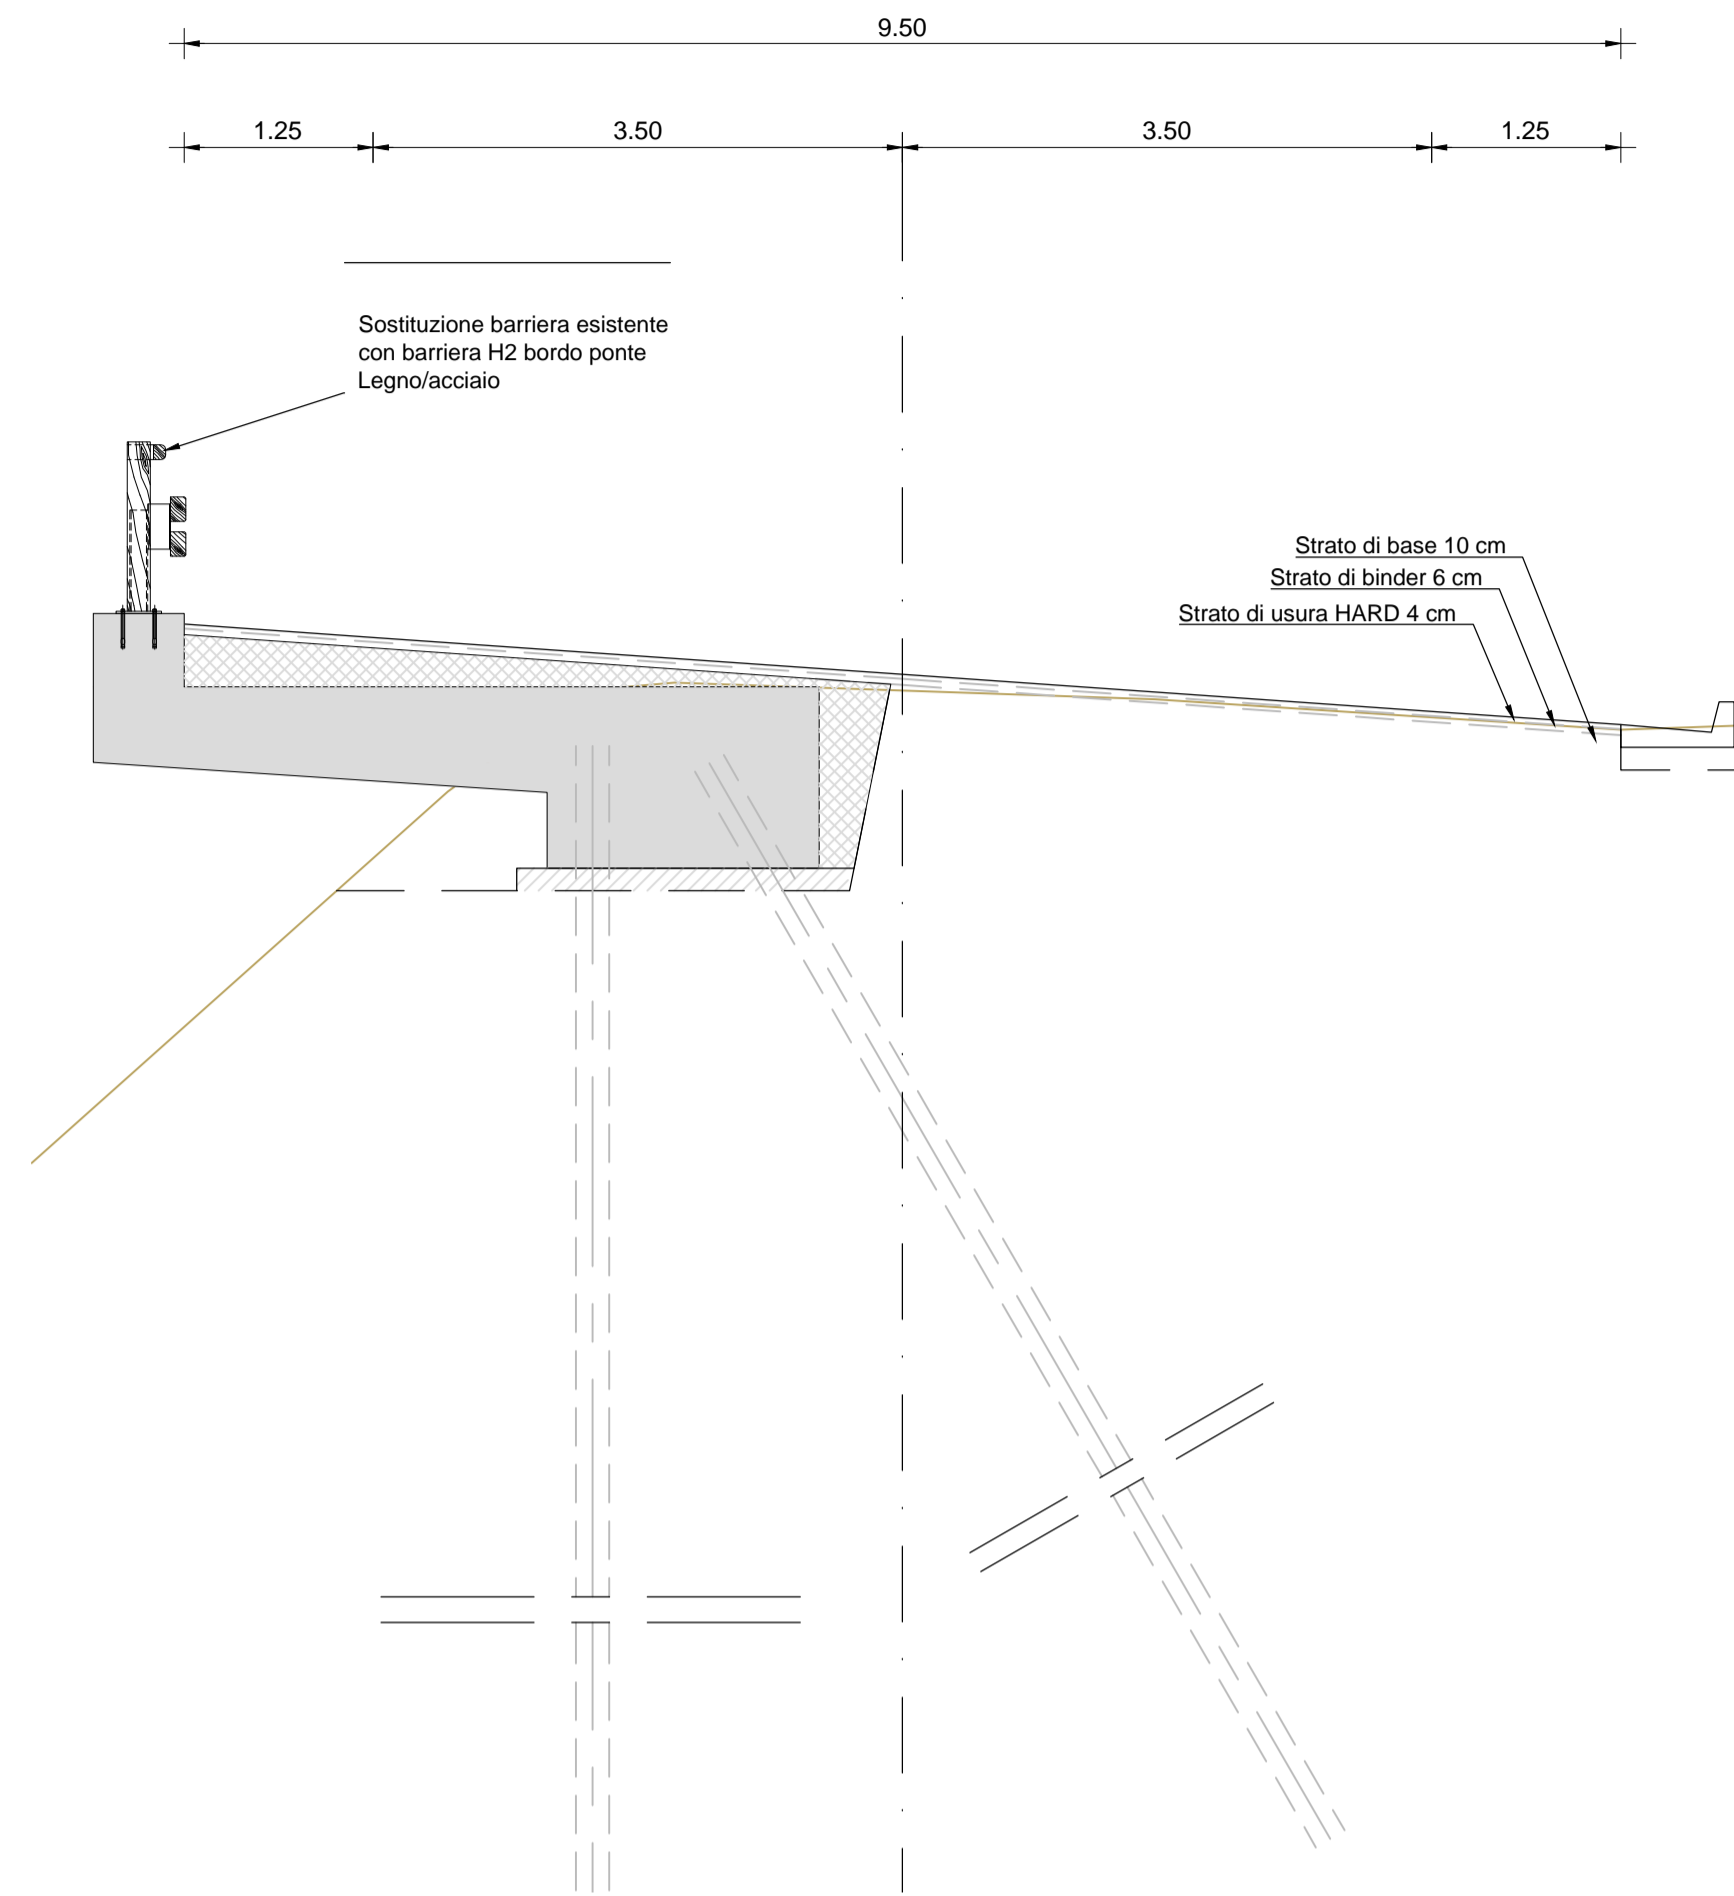
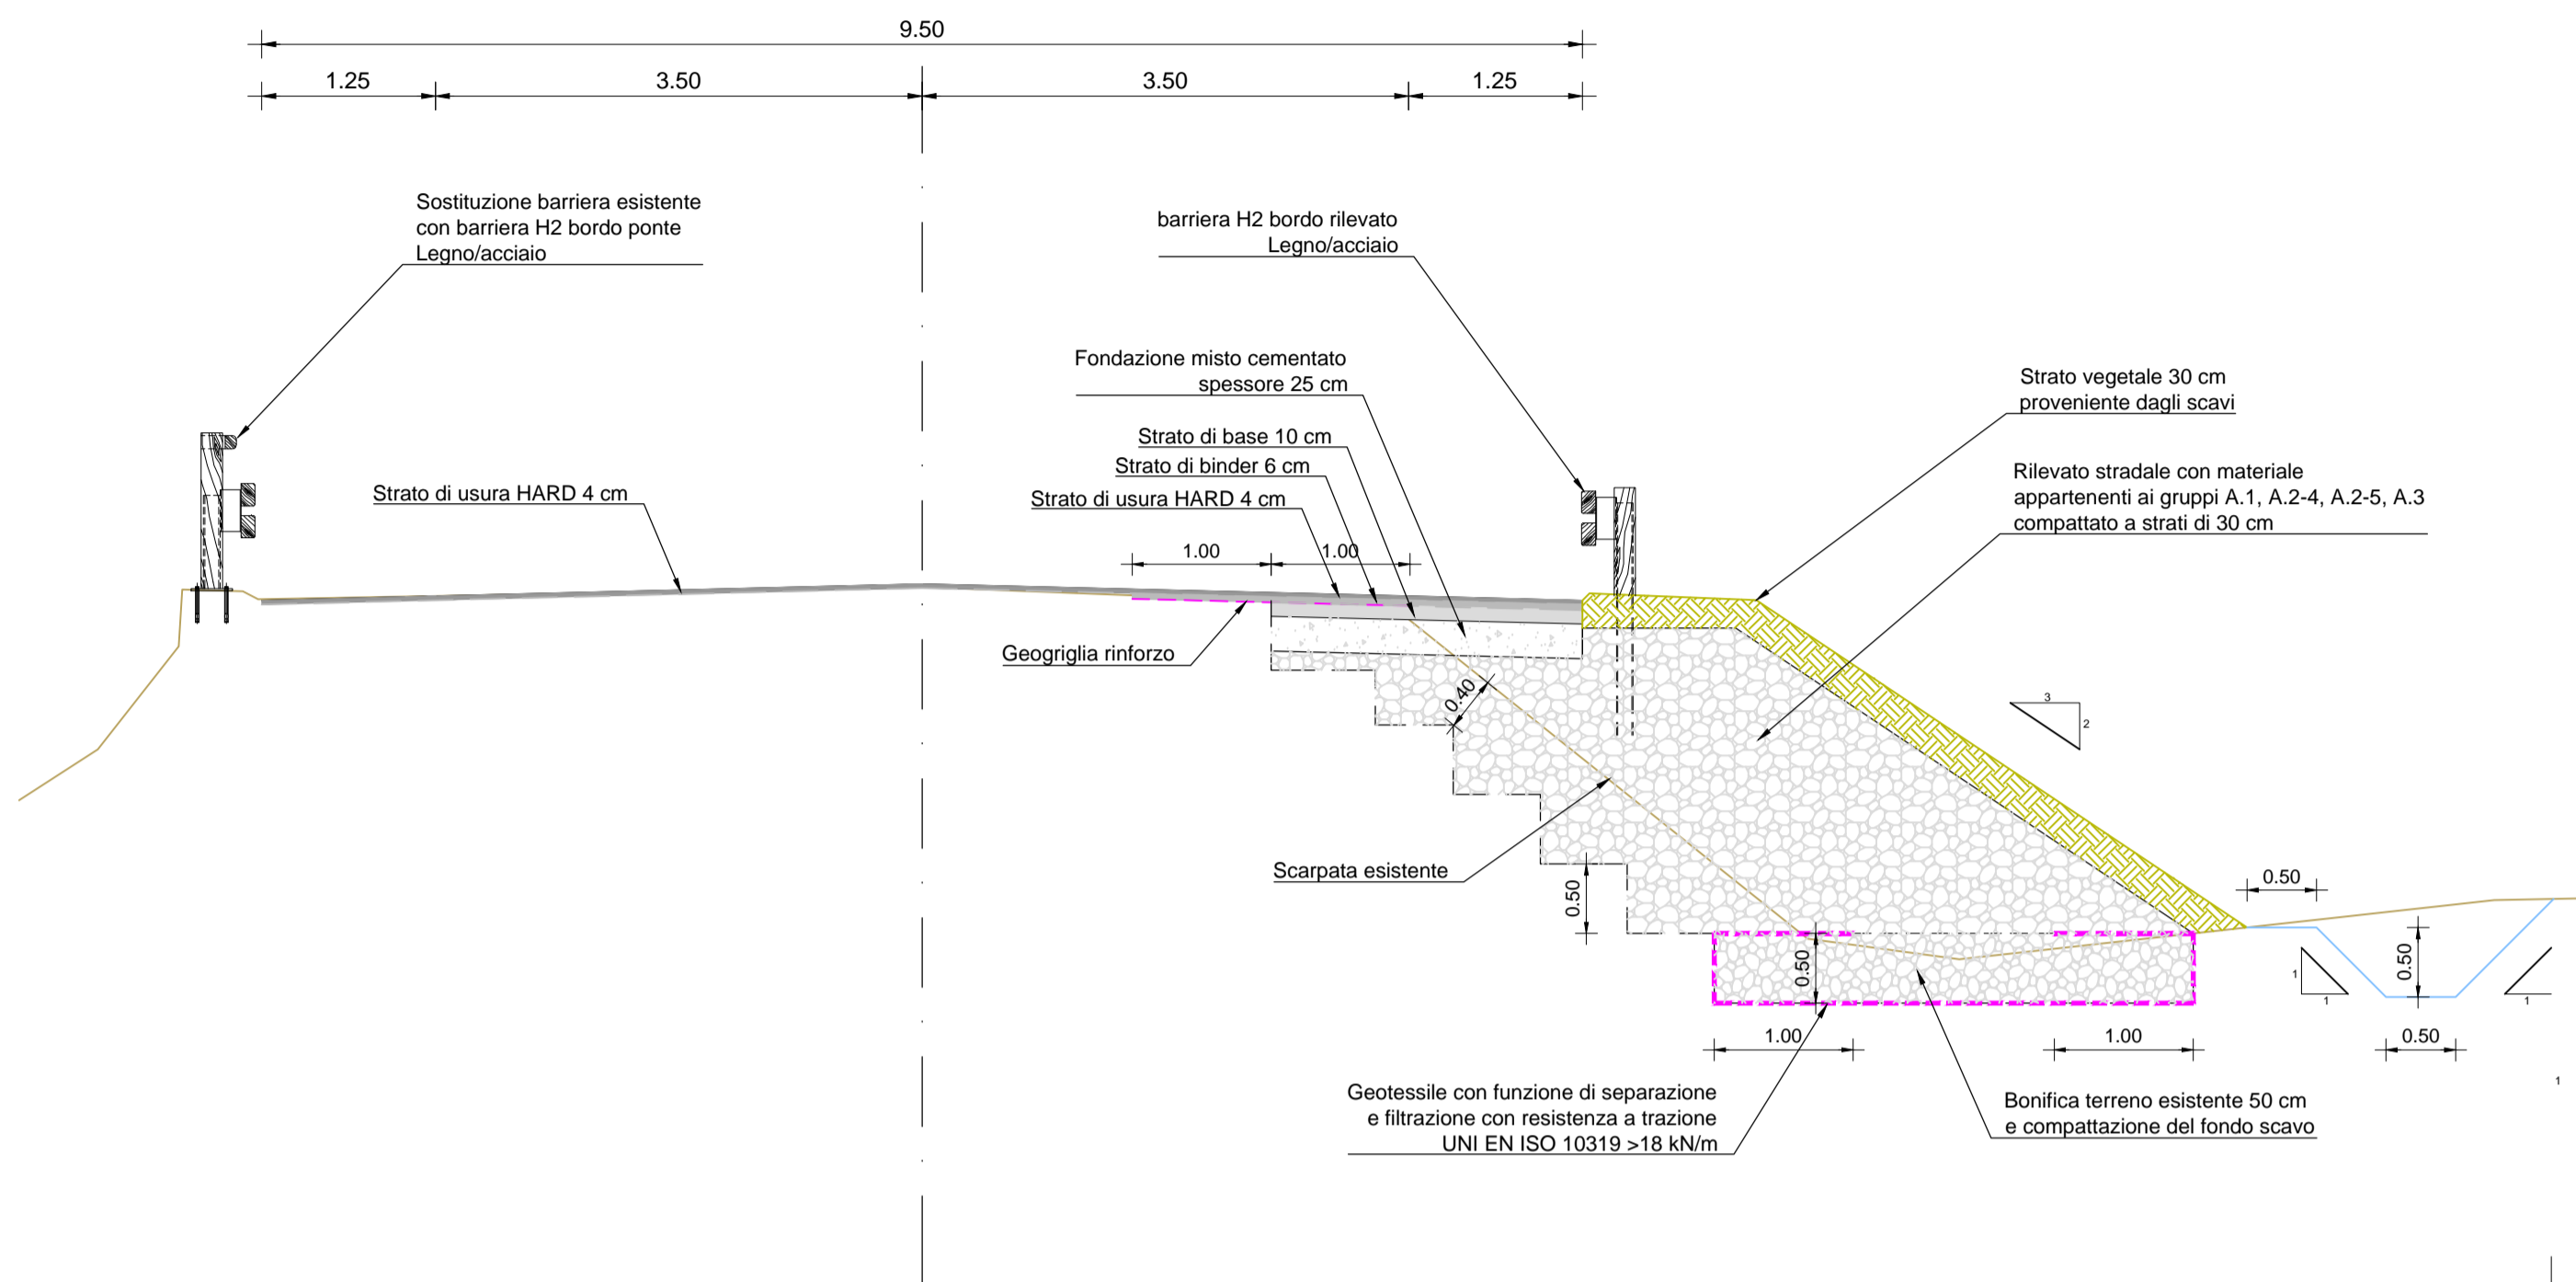


SEZIONE TIPO IN RILEVATO da km 12+500 a 12+716
strada tipo C2 extraurbana secondaria ai sensi DM 5/11/2001

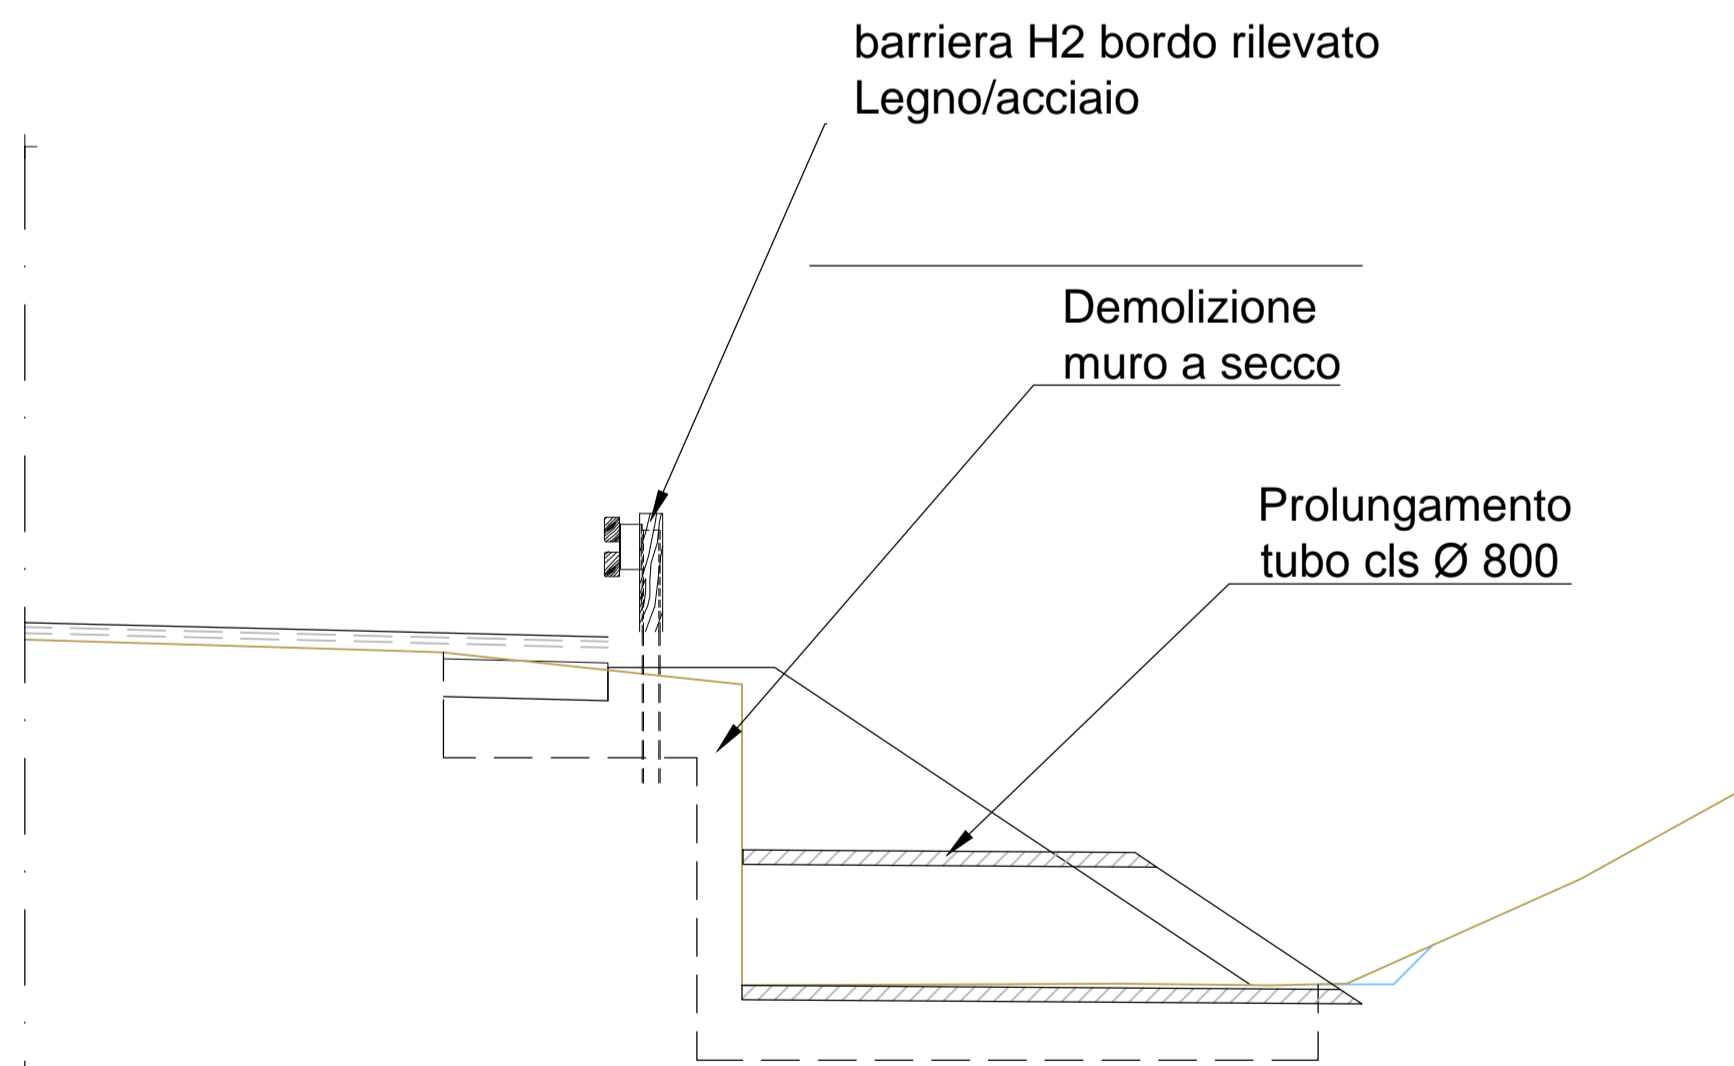

SEZIONE TIPO IN RILEVATO da km 12+000 a 12+500
strada tipo C2 extraurbana secondaria ai sensi DM 5/11/2001

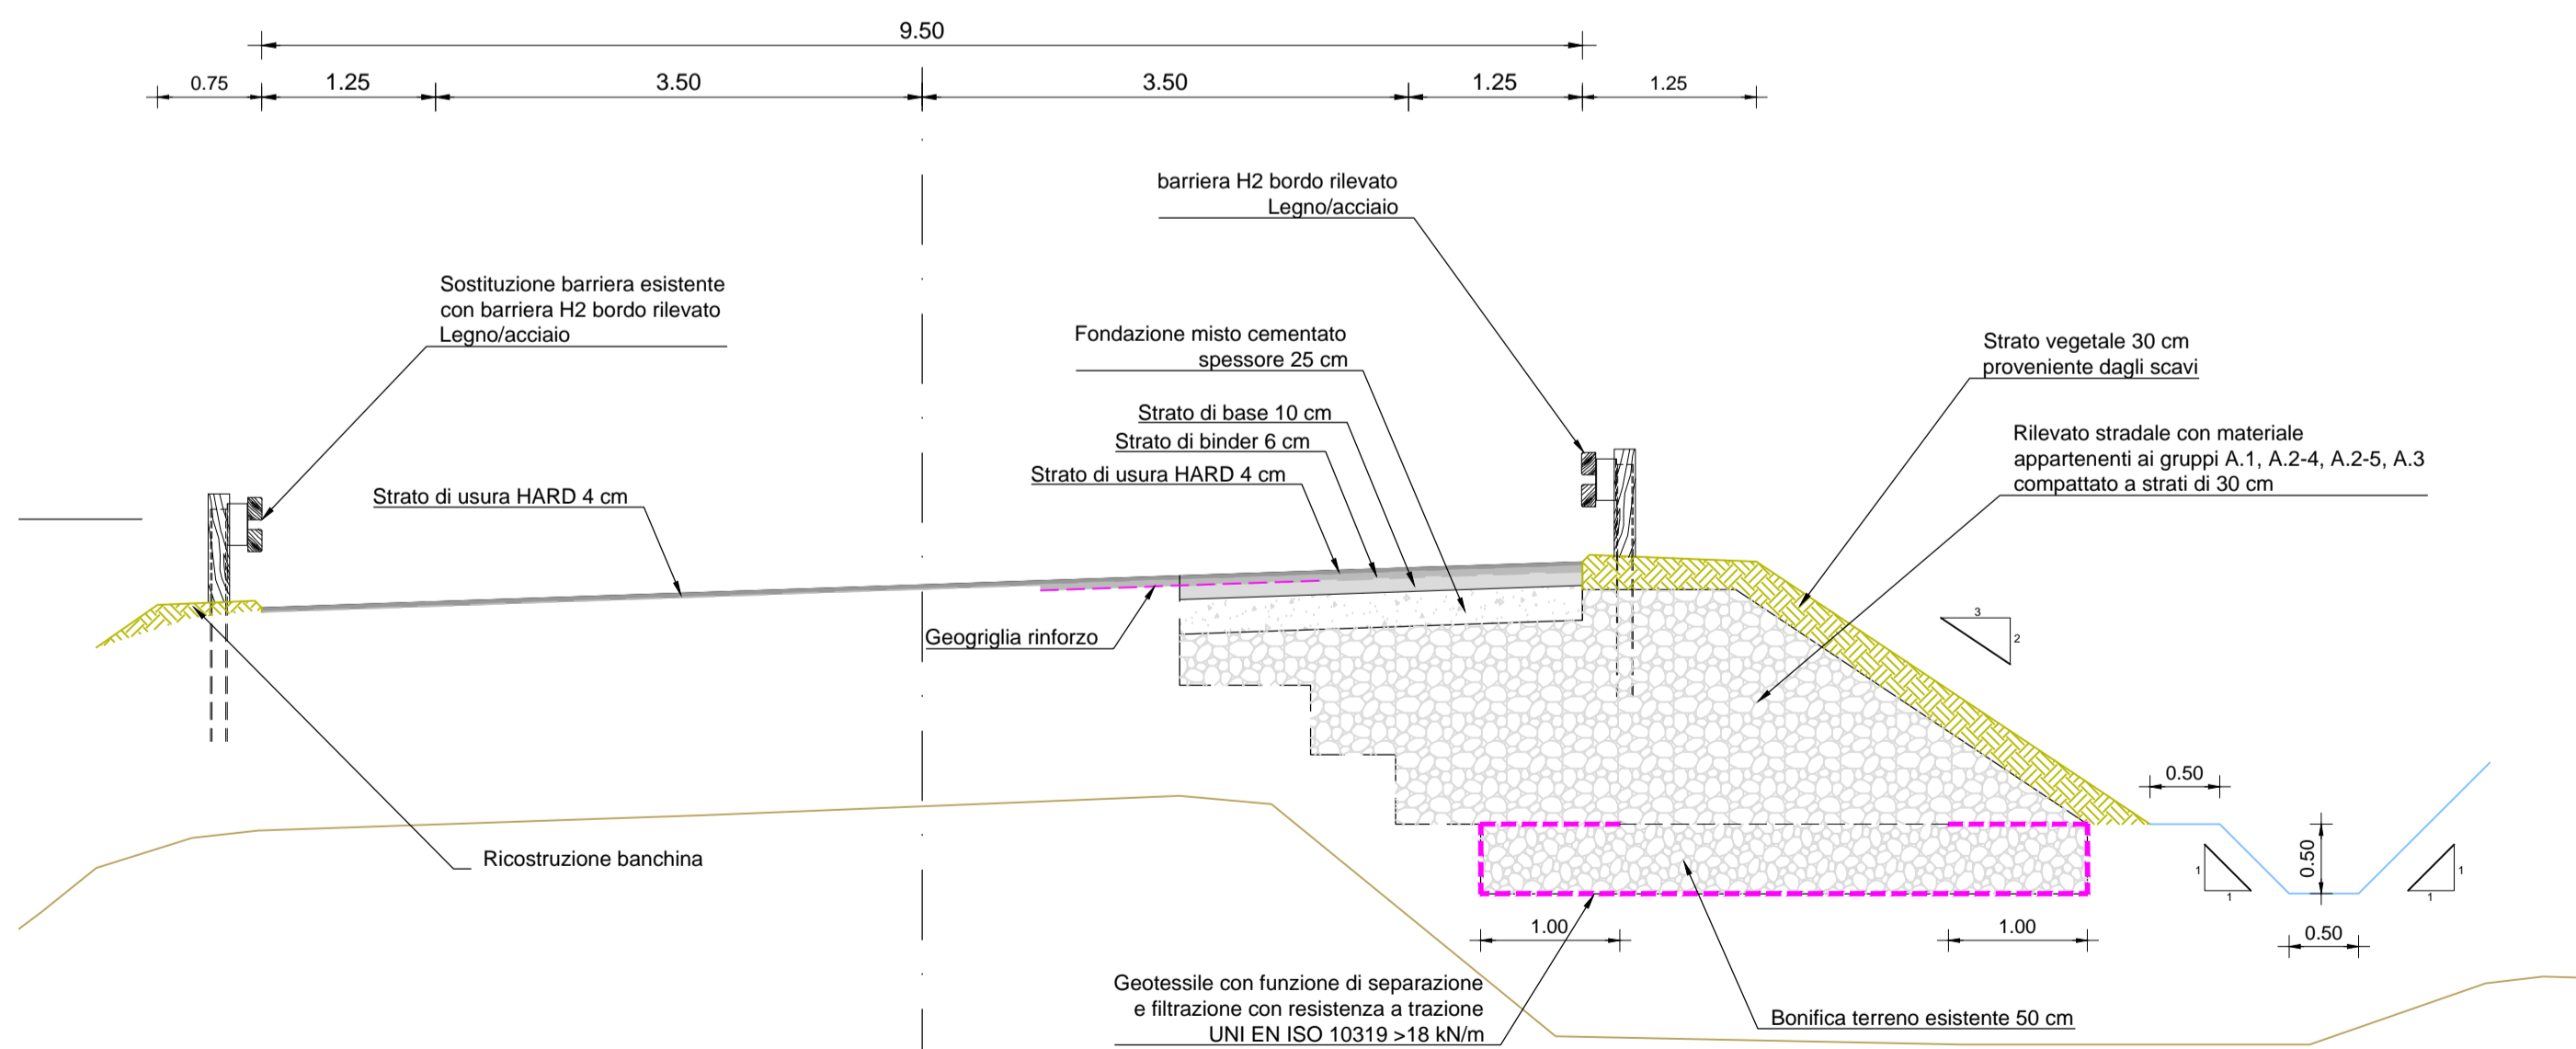

Coordinamento Territoriale Nord Est
Area Compartmentale Friuli Venezia Giulia
Via Fabio Severo, 52 - 34127 Trieste T [+39] 0432 5622111 - F [+39] 0432 577225
Pec: anas.friulnordest@cpccorpostradopes.it - www.stradopes.it
Anas S.p.A. - Società con Socio Unico
Sede Legale
Via Monzambano, 10 - 00185 Roma T [+39] 06 44461 - F [+39] 06 4456224
Pec: anasterritori@stradopes.it
Cap. Soc. Euro 2.289.892.000,00 Iscr. R.E.A. 1024951 P.IVA 02133681003 - C.F. 80208450587

S.S. 52 bis "Carnica"

Piano di potenziamento e riqualificazione di itinerario - LOTTO 1 dal km 12+000 al km 12+812

PROGETTO ESECUTIVO

PROGETTISTA
dott. ing. Marco Cujatti

SERVIZI - INGEGNERIA - INFORMATICA
Via Duino 1/1 - 33100 Udine (UD) - Italia
Tel. +39 0432 511558
Fax: +39 0432 511552
e-mail: info@serin.it

COMMITTENTE
Anas S.p.A.

Sezioni Tipo e Particolari Costruttivi

PROGETTO	DATA	NOME FILE	REV.	FOGLIO	SCALA	N. PROG.
		SS52bis Carnica_Lavoro_Sezioni Tipo_Profilo.dwg				
CODICE SILL.	TSUP00033	CODICE ELABORATO	POOPSO01TRASTO1	B	VAR.	15
D						
C						
B						
A	Emissione			Agosto 2018		
REV.		EMISSIONE		DATA	REDATTO	VERIFICATO APPROVATO