


- Legenda**
- CP Cameri
 - Sostegni da demolire
 - Linea 132 kV in demolizione
 - Cavo interrato in progetto
 - Linee esistenti
 - Limiti Comunali

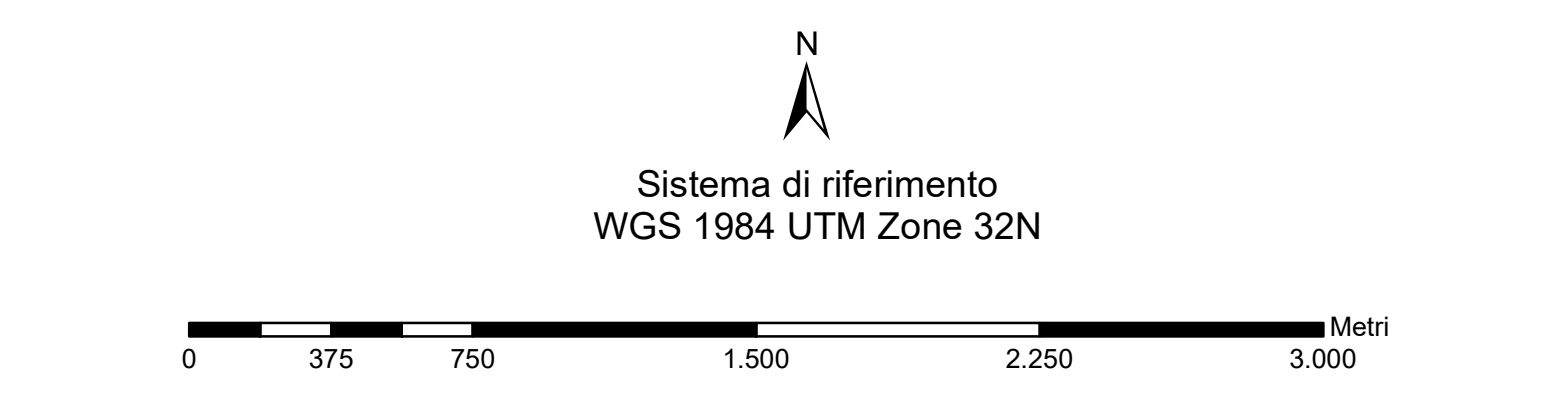

REVISIONI	DATA	DESCRIZIONE	ELABORATO	VERIFICATO	APPROVATO
00	22/10/2019	prima emissione	L. Faciani	G. Luzzi	N. Rivabene

CODIFICA ELABORATO		
DGAR17003B951622		
TITOLO ELABORATO		TIPOLOGIA ELABORATO

INTERRAMENTO PARZIALE DELL'ELETTRODOTTO AEREO ESISTENTE 132 kV MERCALLO-CAMERI TRA IL SOSTEGNO P. 22 E LA C.P. CAMERI		DISEGNO PROGETTO Interramento linea 132 kV Mercallo-Cameri
Inquadramento su ortofoto		

NOME DEL FILE	SCALA CAD	FORMATO	SCALA	FOGLIO
Merc_Cam_vinc_amb.mxd	1 unità =	A0	1:20.000	1/1