


- Legenda**
- CP Cameri
 - Sostegni da demolire
 - Linea 132 kV in demolizione
 - Cavo interrato in progetto
 - Linee esistenti
 - Limiti Comunali
 - Vincolo idrogeologico
 - SITAP Boschi
 - PFR Superfici forestali
 - SITAP aree di rispetto (fiumi, laghi, coste)

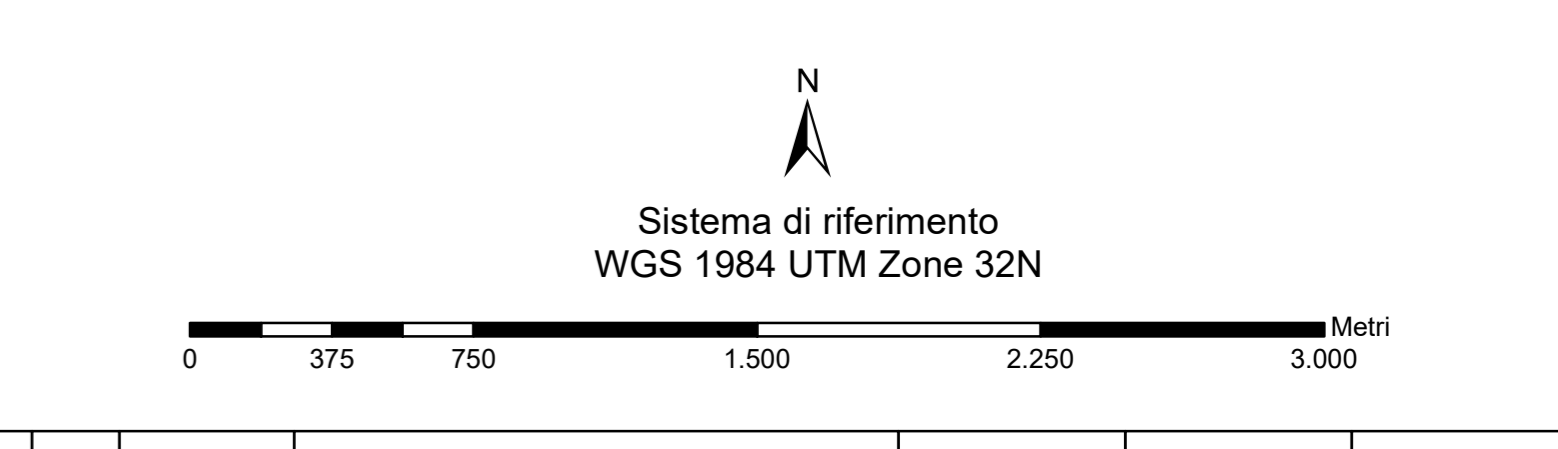

REVISIONI	DATA	DESCRIZIONE	ELABORATO	VERIFICATO	APPROVATO
00	22/10/2019	prima emissione	L. Fasiani	G. Luzzi	N. Rivabene

CODIFICA ELABORATO			
DGAR17003B951623		TERNA GROUP	
TITOLO ELABORATO		TIPOLOGIA ELABORATO	

INTERRAMENTO PARZIALE DELL'ELETTRODOTTO AEREO ESISTENTE 132 kV MERCALLO-CAMERI TRA IL SOSTEGNO P. 22 E LA C.P. CAMERI

Carta dei vincoli ambientali e idrogeologici

DISEGNO
PROGETTO
Interramento linea 132 kV Mercallo-Cameri

NOME DEL FILE	SCALA CAD	FORMATO	SCALA	FOGLIO
Merc_Cam_aree_prof.mxd	1 unità =	A0	1:20.000	1/1