II° Tratta - Parte 4

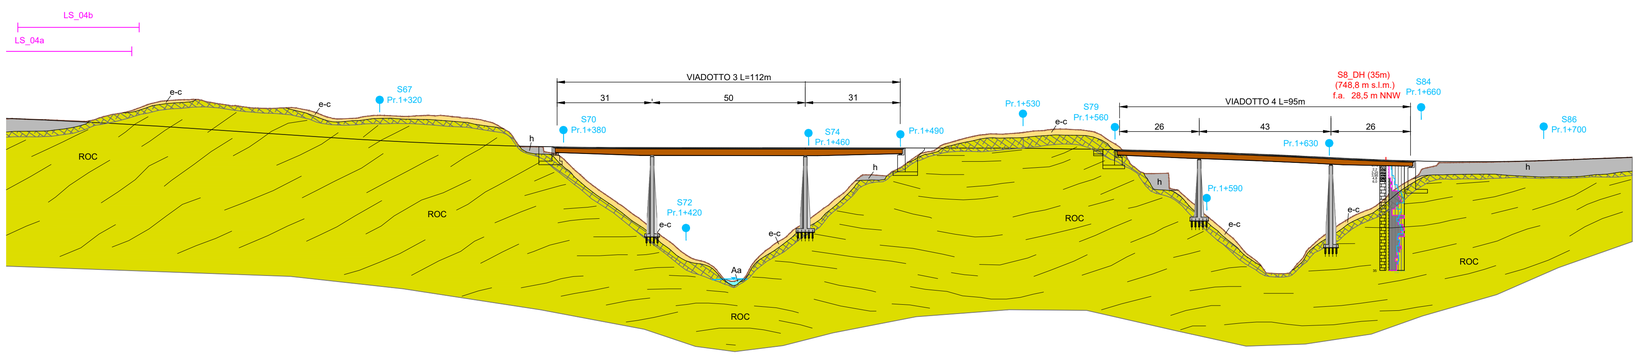

SCALA QUOTE 1:1000
SCALA DISTANZE 1:1000

Q.RIF. 690 m s.l.m.

| NUMERO SEZIONI | | |