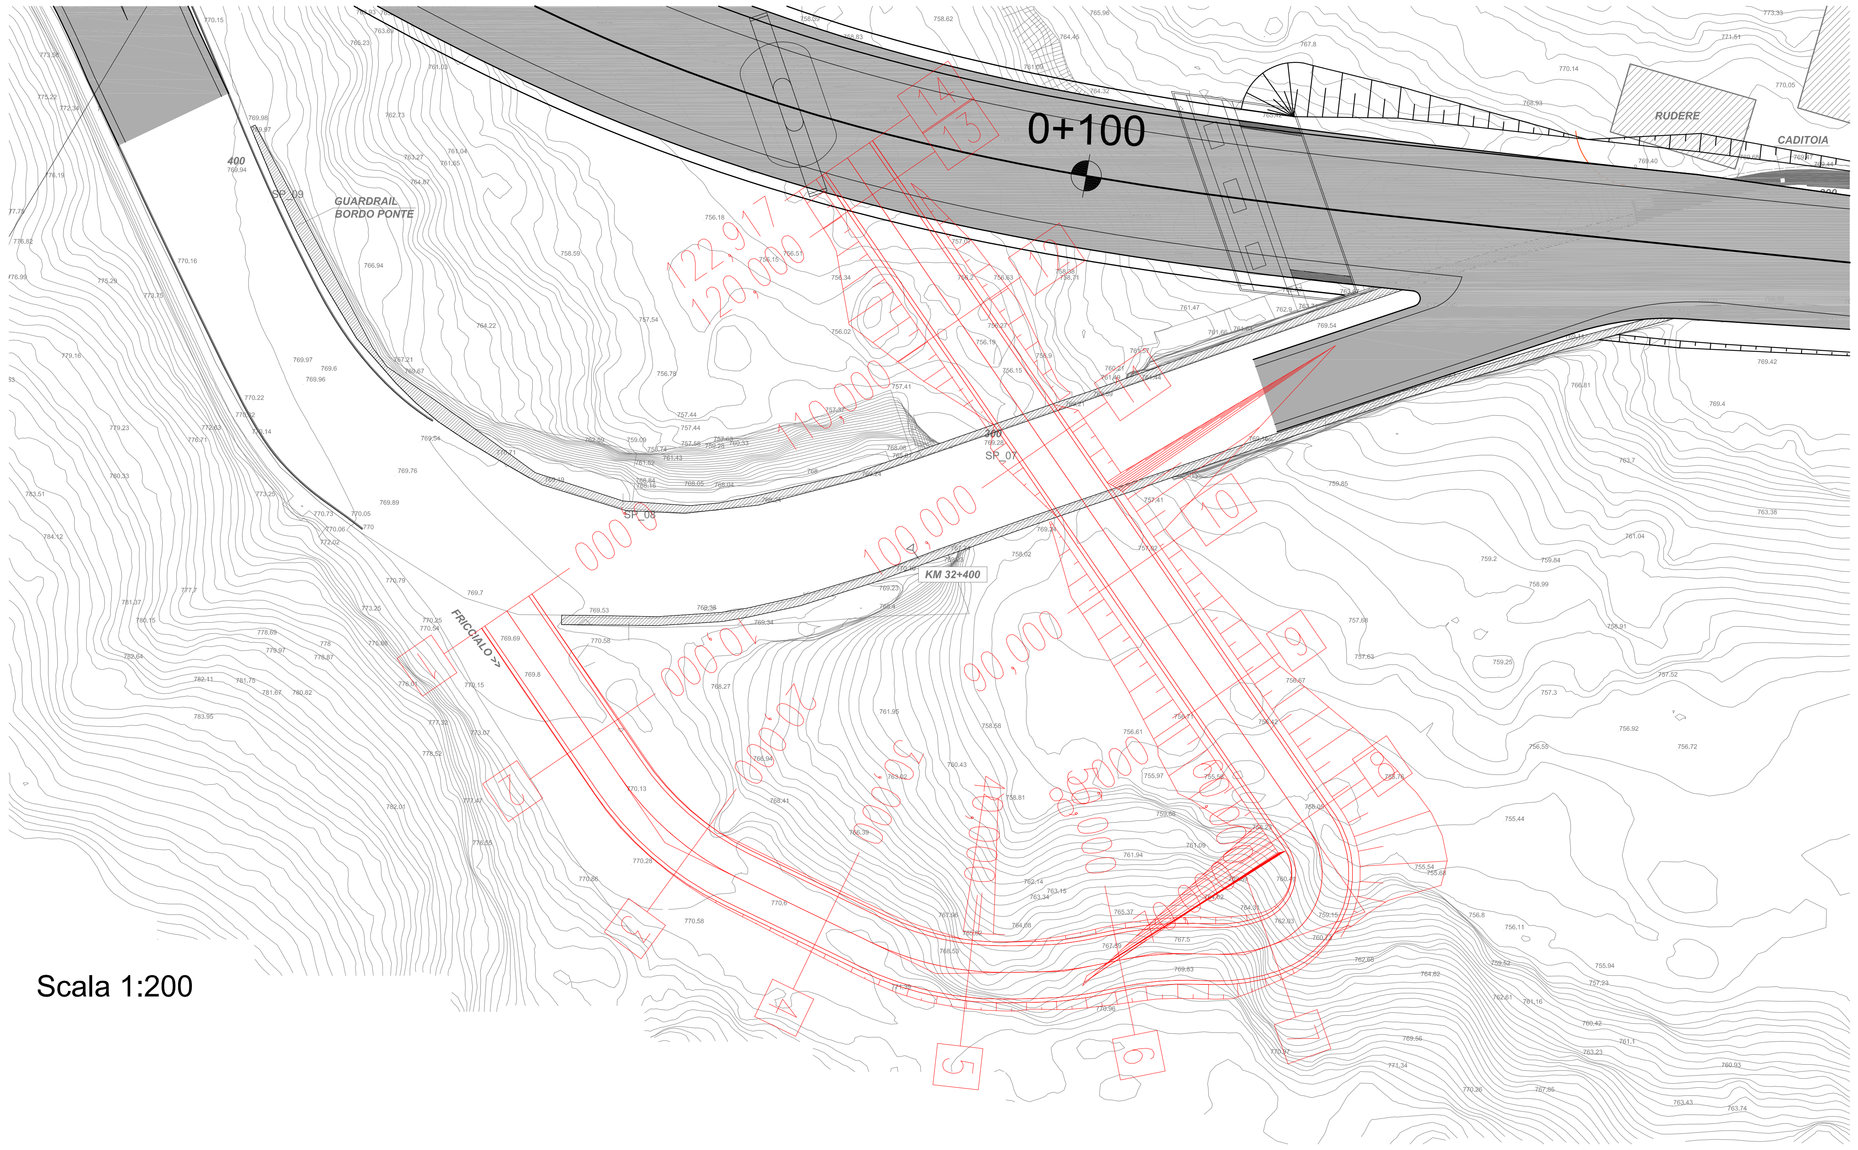

Scala 1:200

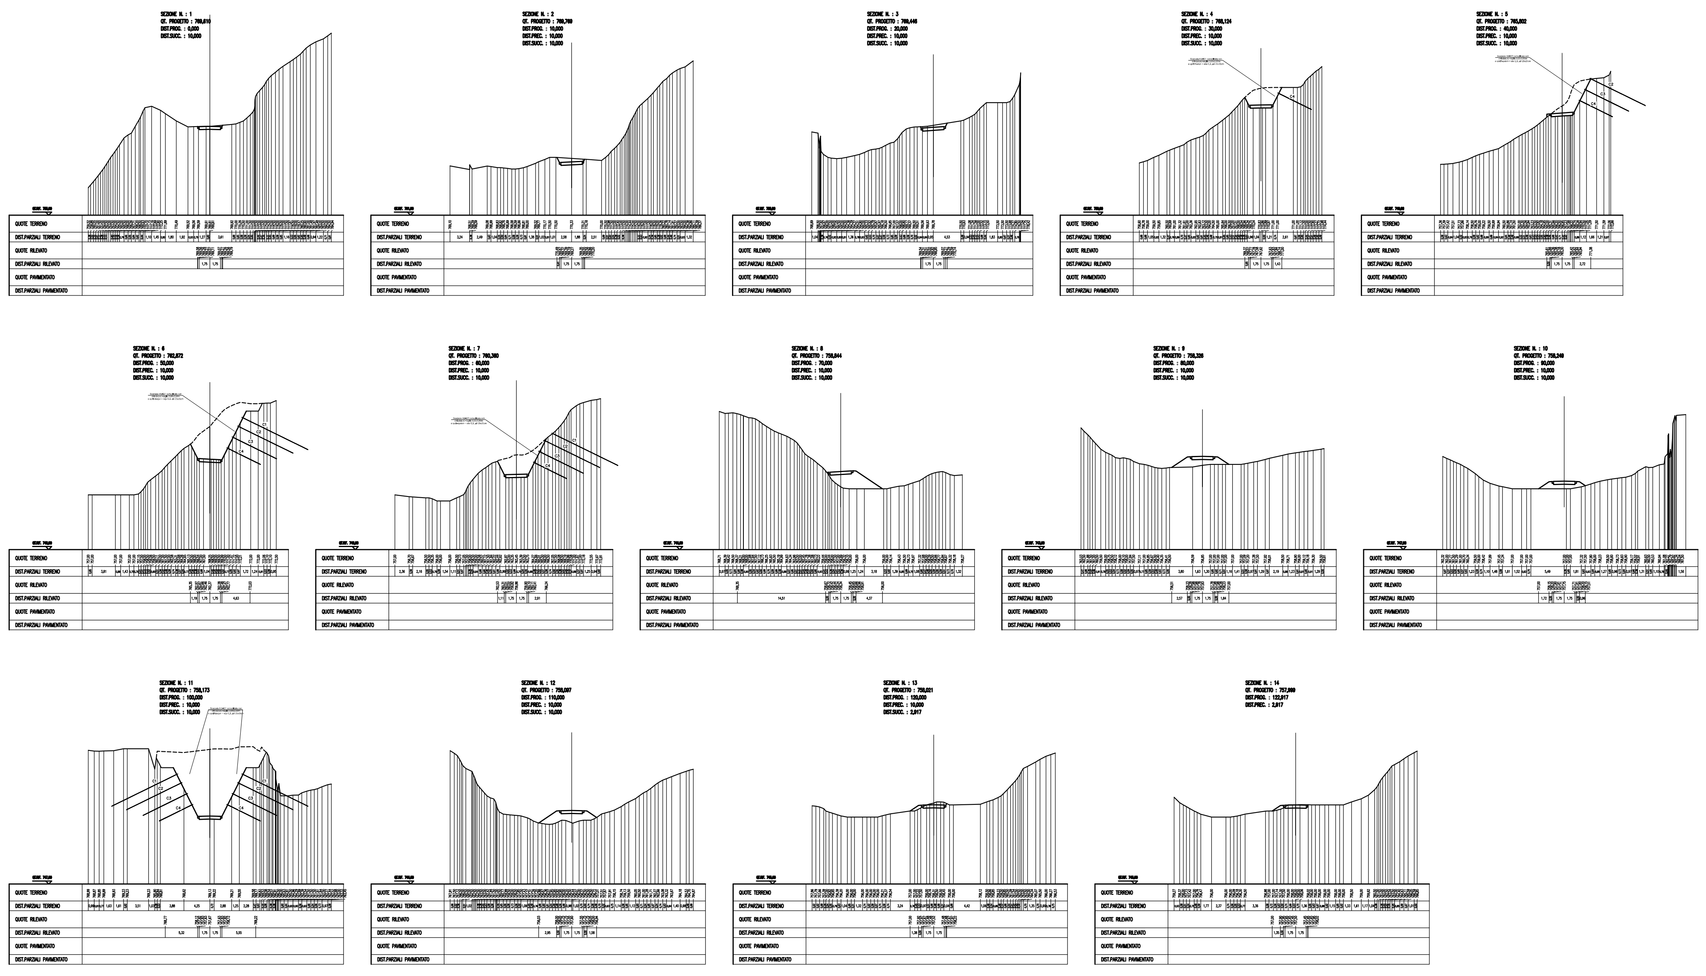

Scala 1:500

PARTICOLARE CHIODO

SCALA 1:10

Le barre di armatura, all'occorrenza, possono essere composte da più elementi collegati mediante manicotto certificato, che garantisce la continuità strutturale della barra.

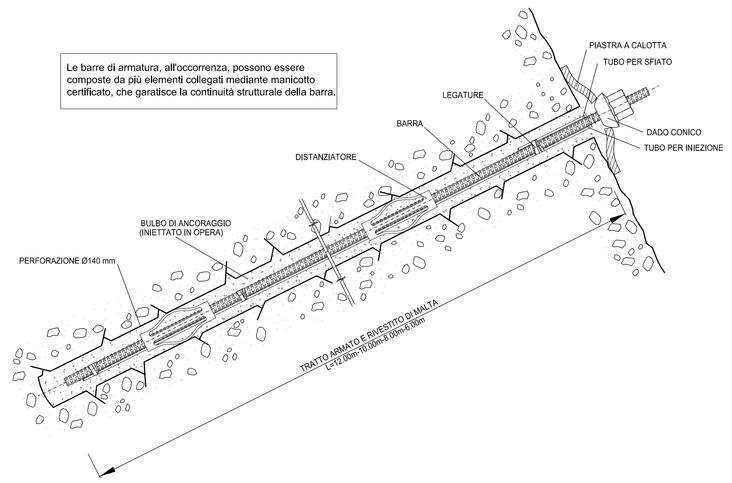

PARTICOLARE DADO CONICO

(SCALA 1:2)

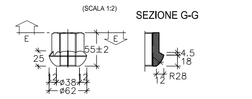

PIASTRA A CALOTTA

(SCALA 1:5)

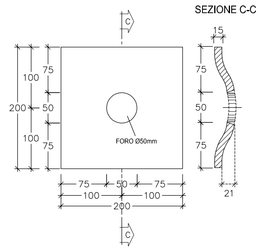

TABELLA CHIODI					
CHIODI ARMATI CON BARRE					
ORDINE	MAGLIA [m]	DIAMETRO NOMINALE ARMATURA [mm]	DIAMETRO PERFORAZIONE [mm]	LUNGH. TOTALE [m]	INCL. α (°)
C1	2.00 x 2.50	25	150	12	27°
C2	2.00 x 2.50	25	150	10	27°
C3	2.00 x 2.50	25	150	8	27°
C4	2.00 x 2.50	25	150	6	27°

* Inclinazione asse chiodo rispetto al piano orizzontale

anas — Direzione Progettazione e Realizzazione Lavori

Variante alla S.S. 45 "Val di Trebbia"

Comuni di Torriglia e Montebruno

dal Km 31+500 (Costafontana) al Km 35+600 (Montebruno)

2° stralcio funzionale

PROGETTO DEFINITIVO

PROGETTAZIONE: ANAS - DIREZIONE PROGETTAZIONE E REALIZZAZIONE LAVORI

I PROGETTISTI:
Ing. Vincenzo Marzi
Ordine Ing. di Bari n. 3594
Ing. Giuseppe Danilo Malgeri
Ordine Ing. di Roma n. A34610
Geol. Serena Majetta
Ordine Geologi del Lazio n. 928

IL COORDINATORE PER LA SICUREZZA IN FASE DI PROGETTAZIONE
Geom. Fabio Quondam

VISTO: IL RESPONSABILE DEL PROCEDIMENTO :
Ing. Giancarlo Luongo

PROTOCOLLO | DATA

OPERE D'ARTE MINORI

OM24 – Chiodatura Provvisionale – Percorso di Cantiere da km 32+445 a km 32+619

Planimetria, sezioni trasversali, dettagli costruttivi

CODICE PROGETTO				NOME FILE	REVISIONE	SCALA:
PROGETTO	LIV. PROG.	N. PROG.		T00OM24GETDI01A		
DPGE03	D	1701	CODICE ELAB.	T00OM24GETDI01	A	VARIE

REV.	DESCRIZIONE	DATA	REDATTO	VERIFICATO	APPROVATO
C					
B					
A					