PARATIA DI CONTRORIPA OM06

CARPENTERIA PARATIA DI CONTRORIPA
Scala 1:50

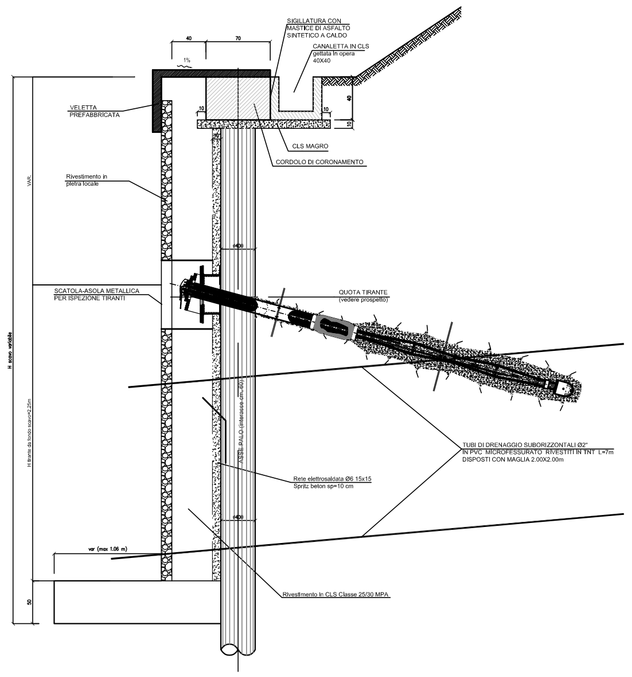

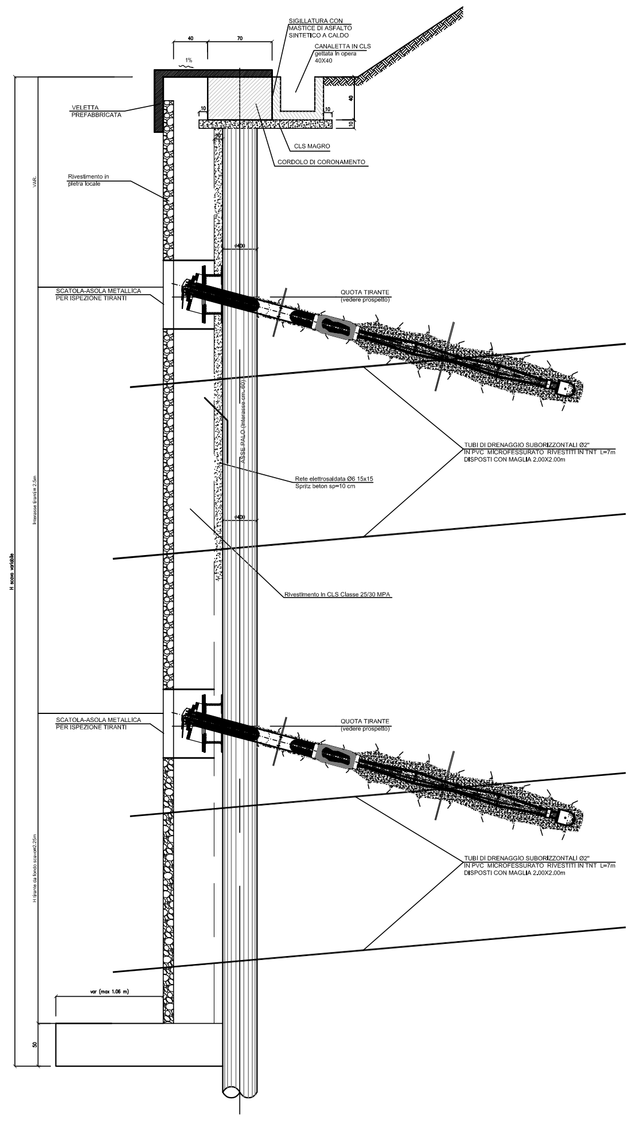

PARTICOLARE - TIRANTE DI ANCORAGGIO
Scala 1:50

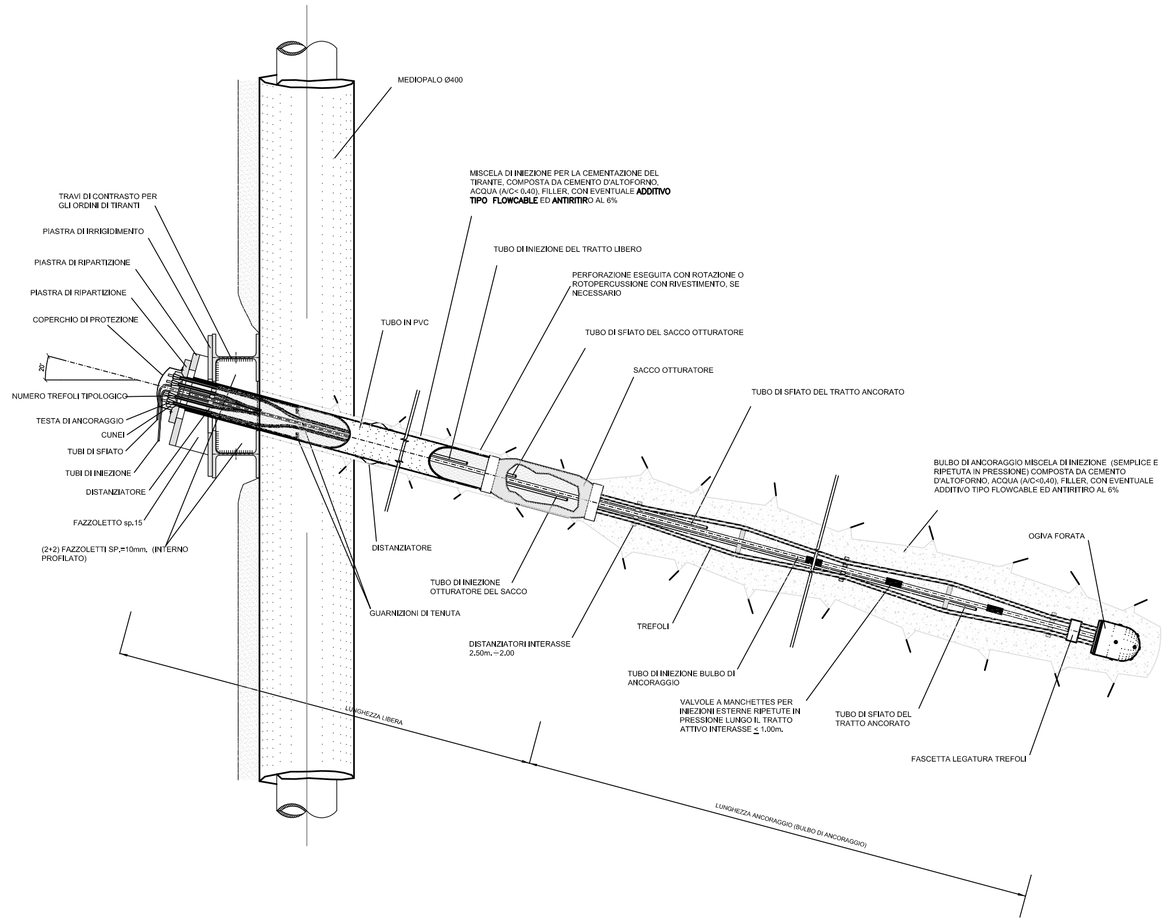

TABELLA TIRANTI							
ORDINE	INTERASSE	N° TREFOLI	PRETIRO kN	LUNGH. LIBERA	LUNGH. BULBO	LUNGH. TOTALE	INCL. α
T2	2.40	3	240	7.0	8.0	15.0	20°
T3	2.40	3	240	5.0	8.0	13.0	20°
TRAVE DI RIPARTIZIONE 2 HEB 160 Acciaio S235							

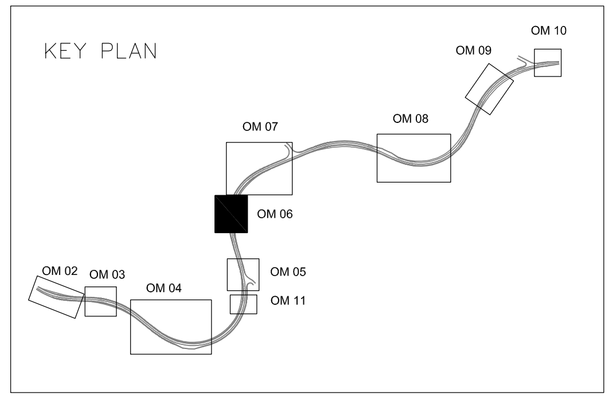

ARMATURA TRASVERSALE E TRAVE DI RIPARTIZIONE MEDIOPALO PARATIA
Scala 1:20

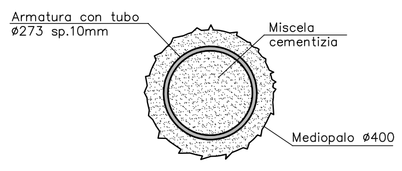

Mediopalo trivellato armato con tubo in acciaio

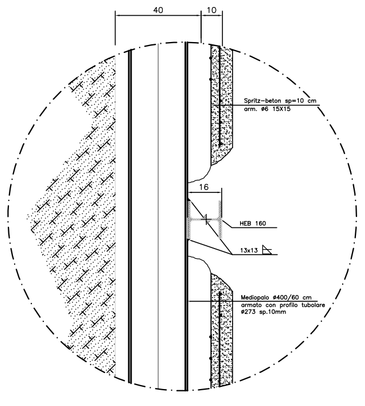

SEZIONE TIPO
Scala 1:100

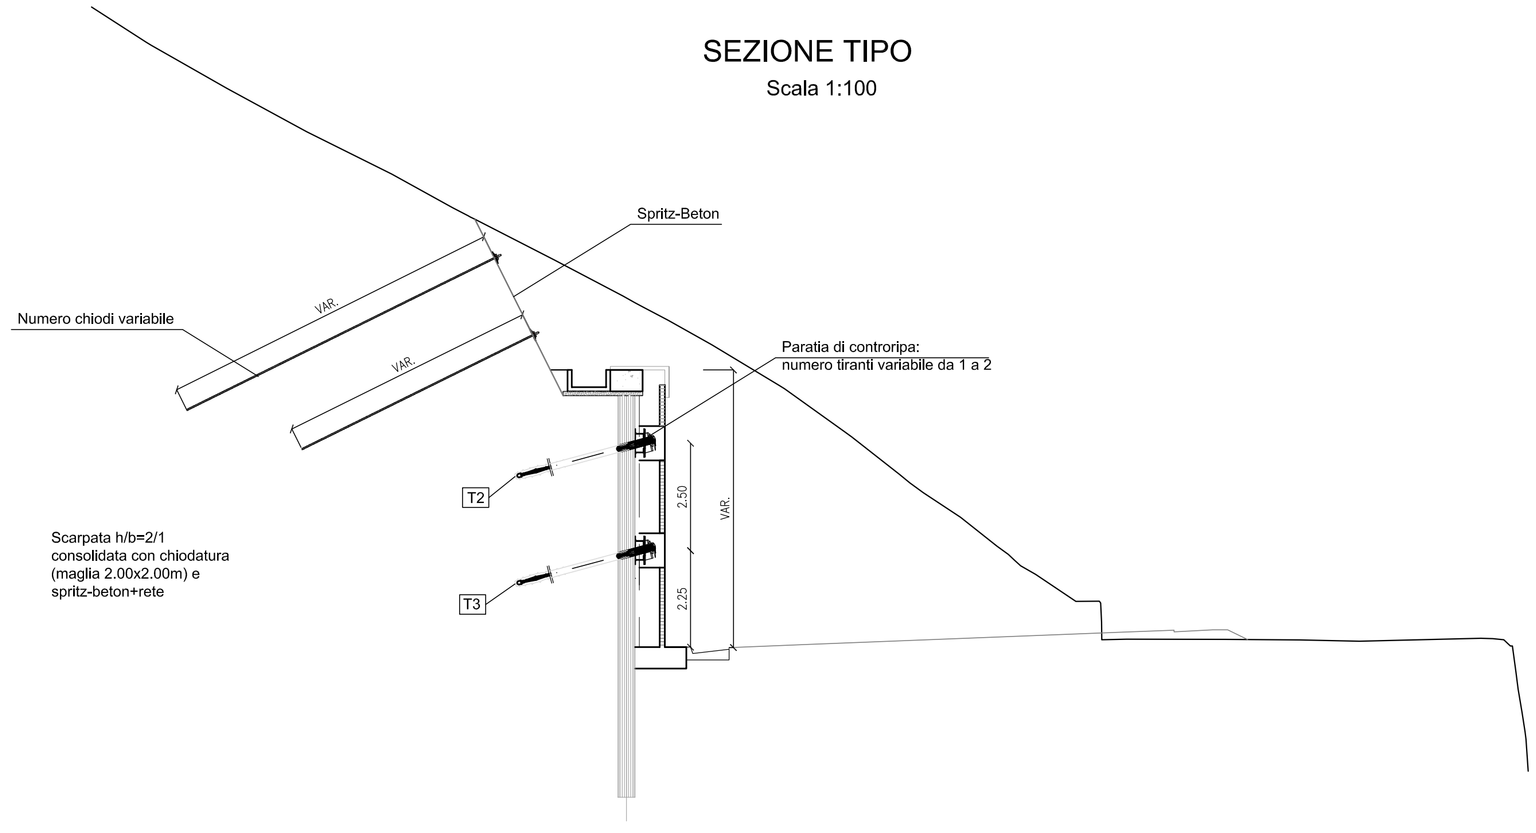

anas — Direzione Progettazione e Realizzazione Lavori

Variante alla S.S. 45 "Val di Trebbia"
Comuni di Torriglia e Montebruno
dal Km 31+500 (Costafontana) al Km 35+600 (Montebruno)
2° stralcio funzionale

PROGETTO DEFINITIVO

PROGETTAZIONE: ANAS - DIREZIONE PROGETTAZIONE E REALIZZAZIONE LAVORI

I PROGETTISTI:
Ing. Vincenzo Marzi
Ordine Ing. di Bari n. 3594

Ing. Giuseppe Danilo Malgeri
Ordine Ing. di Roma n. A34610

Geol. Serena Majatta
Ordine Geologi del Lazio n. 928

IL COORDINATORE PER LA SICUREZZA IN FASE DI PROGETTAZIONE
Geom. Fabio Quondam

VISTO: IL RESPONSABILE DEL PROCEDIMENTO :
Ing. Giancarlo Luongo

PROTOCOLLO | DATA

OPERE D'ARTE MINORI
OM06 – Paratia di controripa da pk 0+730km a 0+810km
Carpenterie, sezioni tipo e dettagli

CODICE PROGETTO (PROGETTO / LIV. PROG. / N. PROG.)	NOME FILE	REVISIONE	SCALA:
DPGE03 D 1701	T00OM06GETDC01A CODICE ELAB. T00OM06GETDC01	A	VARIE

REV.	DESCRIZIONE	DATA	REDATTO	VERIFICATO	APPROVATO
C					
B					
A	EMISSIONE	.....	Ing. A. Mangiola	Ing. E. Mittiga	Ing. A. Micheli