


TABELLA TIRANTI

ORLINE	N° TIRANTI	PRETINO KM	LUNGH. LIBERA	LUNGH. BULBO	LUNGH. TOTALE	INCL. α
T1	240	3	8,0	8,0	16,0	20°
T2	240	3	7,0	8,0	15,0	20°
T3	240	3	240	5,0	8,0	13,0

TRAVE DI RIPARTIZIONE 2 HER 160 Acciaio S235


PARTICOLARE - TIRANTE DI ANCORAGGIO

Scala 1:50

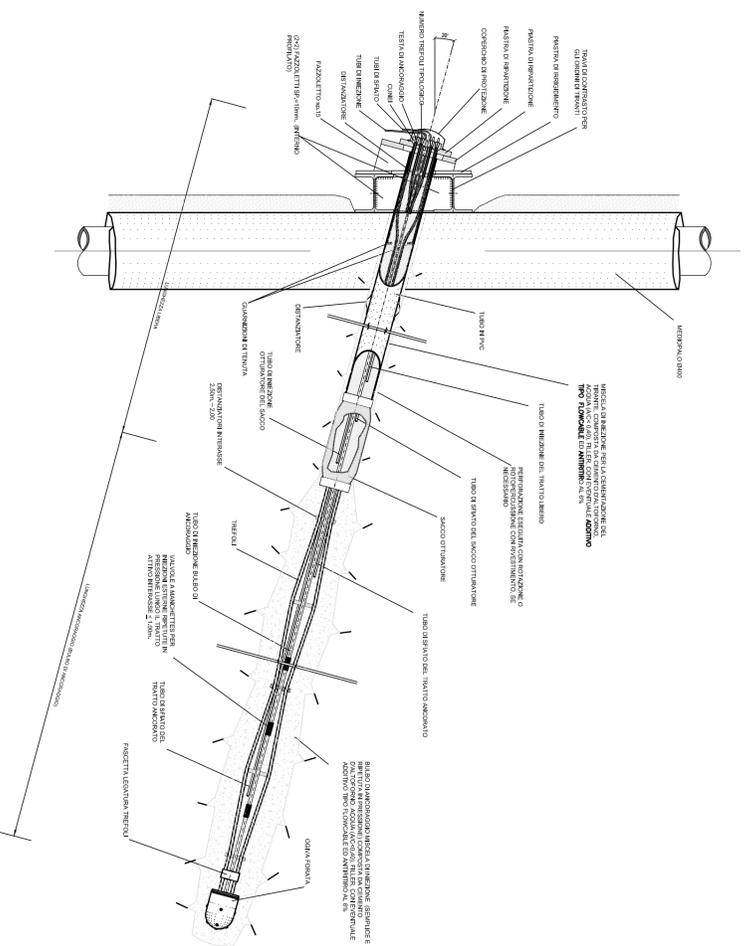



SEZIONE TIPO

Scala 1:100

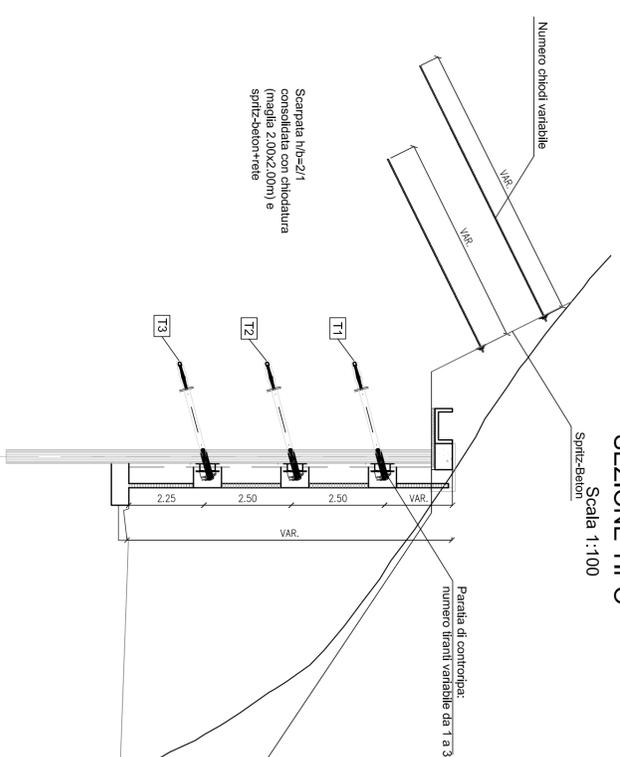


ARMATURA TRASVERSALE E TRAVE DI RIPARTIZIONE MEDIOPALO PARATIA

Scala 1:20

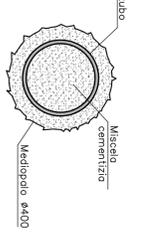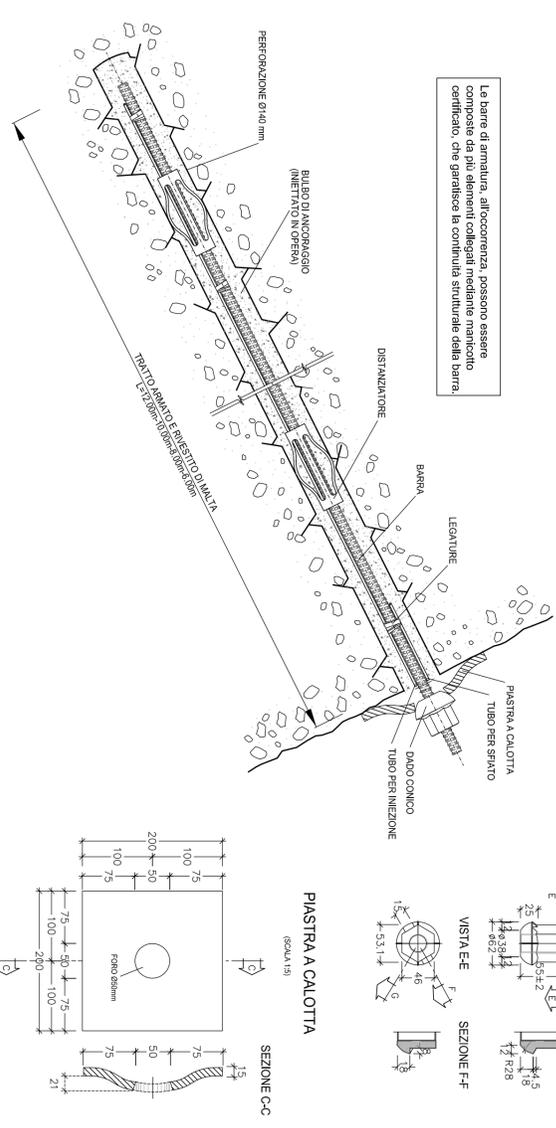

Mediopalo triviale grande con tubo in acciaio

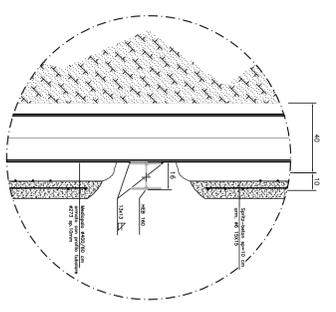



**Direzione Progettazione e Realizzazione Lavori**

Variante alla S.S. 45 "Val di Trebbia"  
Comuni di Torriglia e Montebruno  
dal Km 31+500 (Costafontana) di Km 35+600 (Montebruno)  
2° stralcio funzionale

PROGETTO DEFINITIVO

PROGETTISTE: **ANAS - DIREZIONE PROGETTAZIONE E REALIZZAZIONE LAVORI**

PROGETTISTI:  
Ing. **Stefano Lupat**  
Ing. **Stefano Lupat**

IL COORDINATORE PER LA SICUREZZA IN FASE DI PROGETTAZIONE:  
**Ing. Stefano Lupat**

IL RESPONSABILE DEL PROCEDIMENTO:  
**Ing. Stefano Lupat**

PROTOCOLLO

DATA

OPERE D'ARTE MINORI

OM08 - Paratia di controripa da pk1+200km a 1+350km

Carpenterie, sezioni tipo e dettagli

PROGETTO	UV. PROJ.	N. PROJ.	NOME FILE	REVISIONE	SCALA:
DPG03	D	1701	T000M08GETD01A	A	1:50 - 1:20
C					
B					
A					
REV.	DESCRIZIONE	DATA	REDATTO	VERIFICATO	APPROVATO