# SEZIONI TRASVERSALI – MURO OM23

Scala 1:100

Sez. 19
Progr. 0+180.00




Sez. 20
Progr. 0+190.00




Sez. 21
Progr. 0+200.00

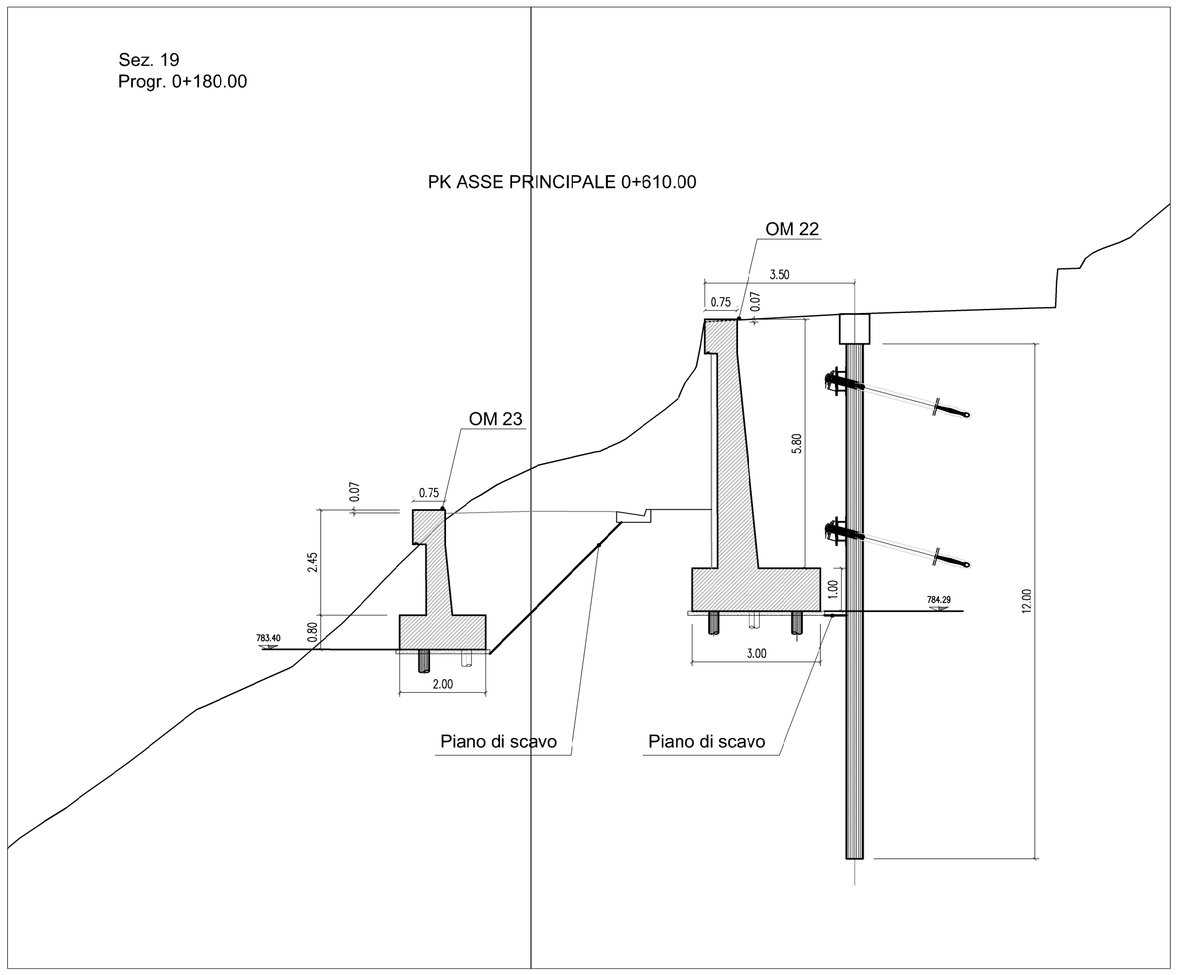


Sez. 22
Progr. 0+210.00

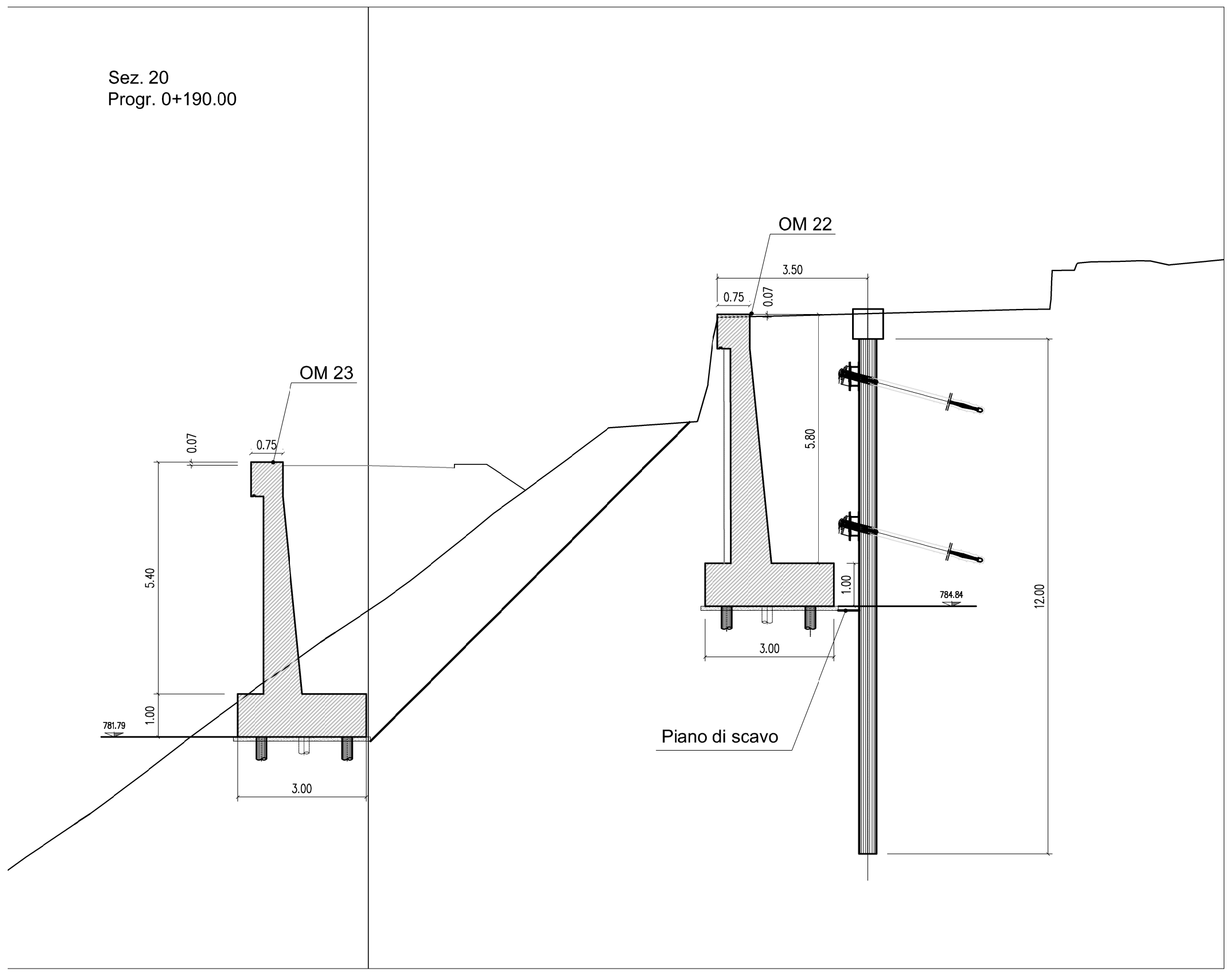


Sez. 23
Progr. 0+220.00

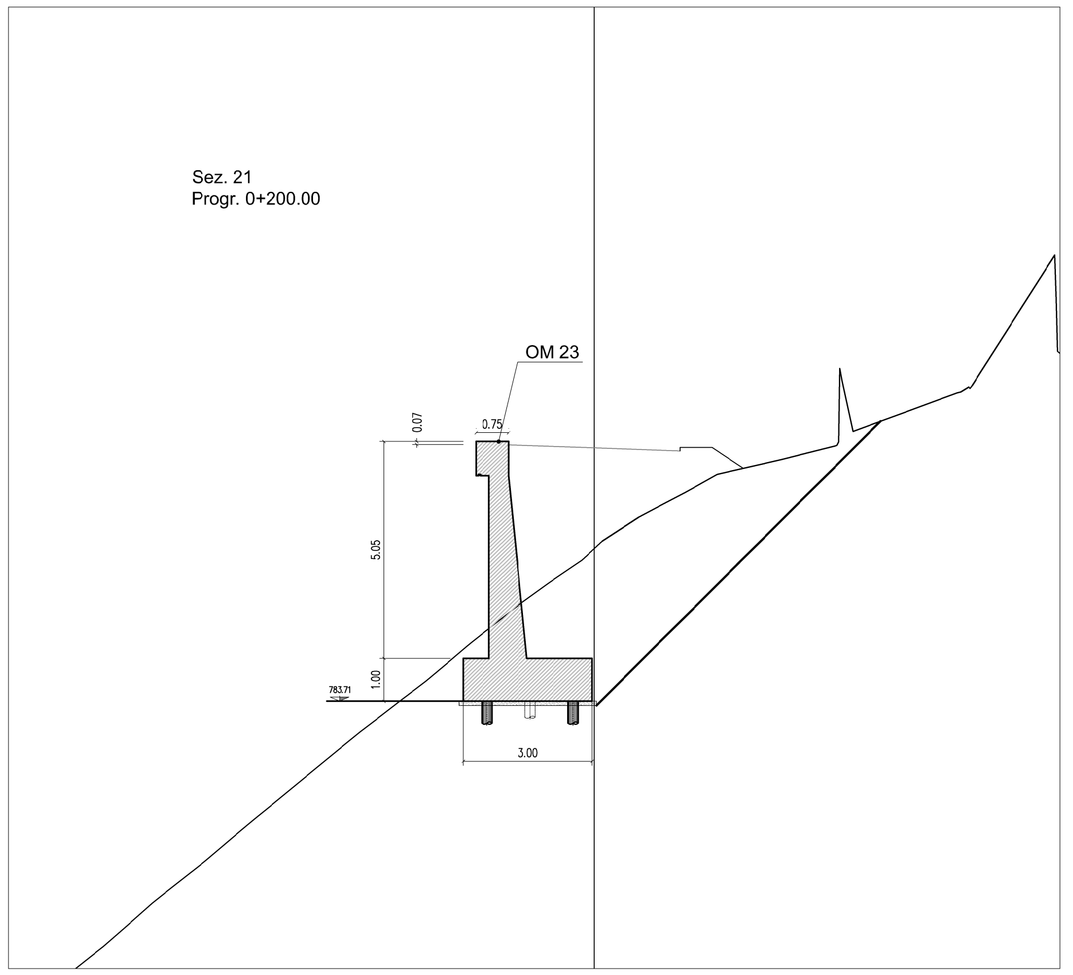


anas — Direzione Progettazione e Realizzazione Lavori

## Variante alla S.S. 45 "Val di Trebbia"

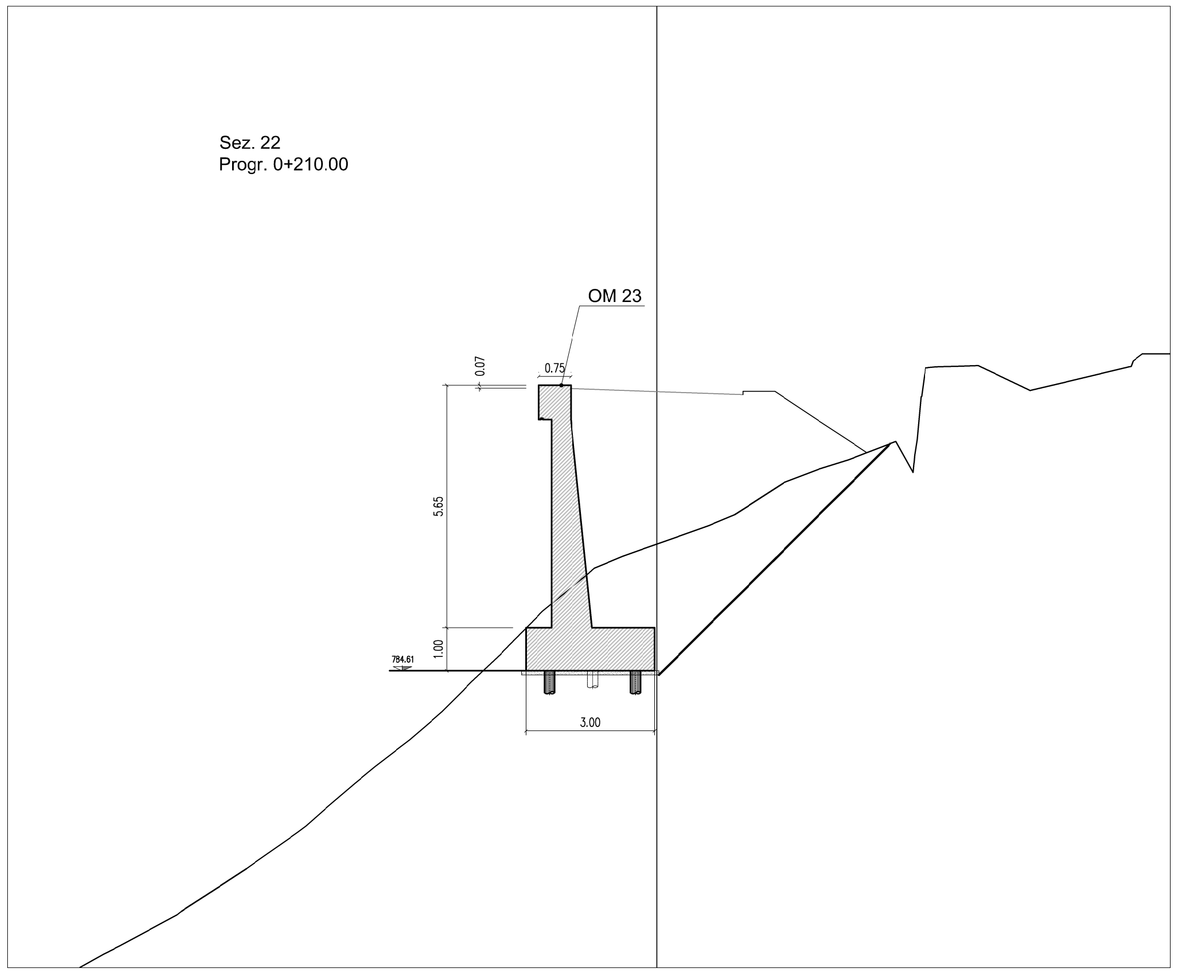Comuni di Torriglia e Montebruno

dal Km 31+500 (Costafontana) al Km 35+600 (Montebruno)

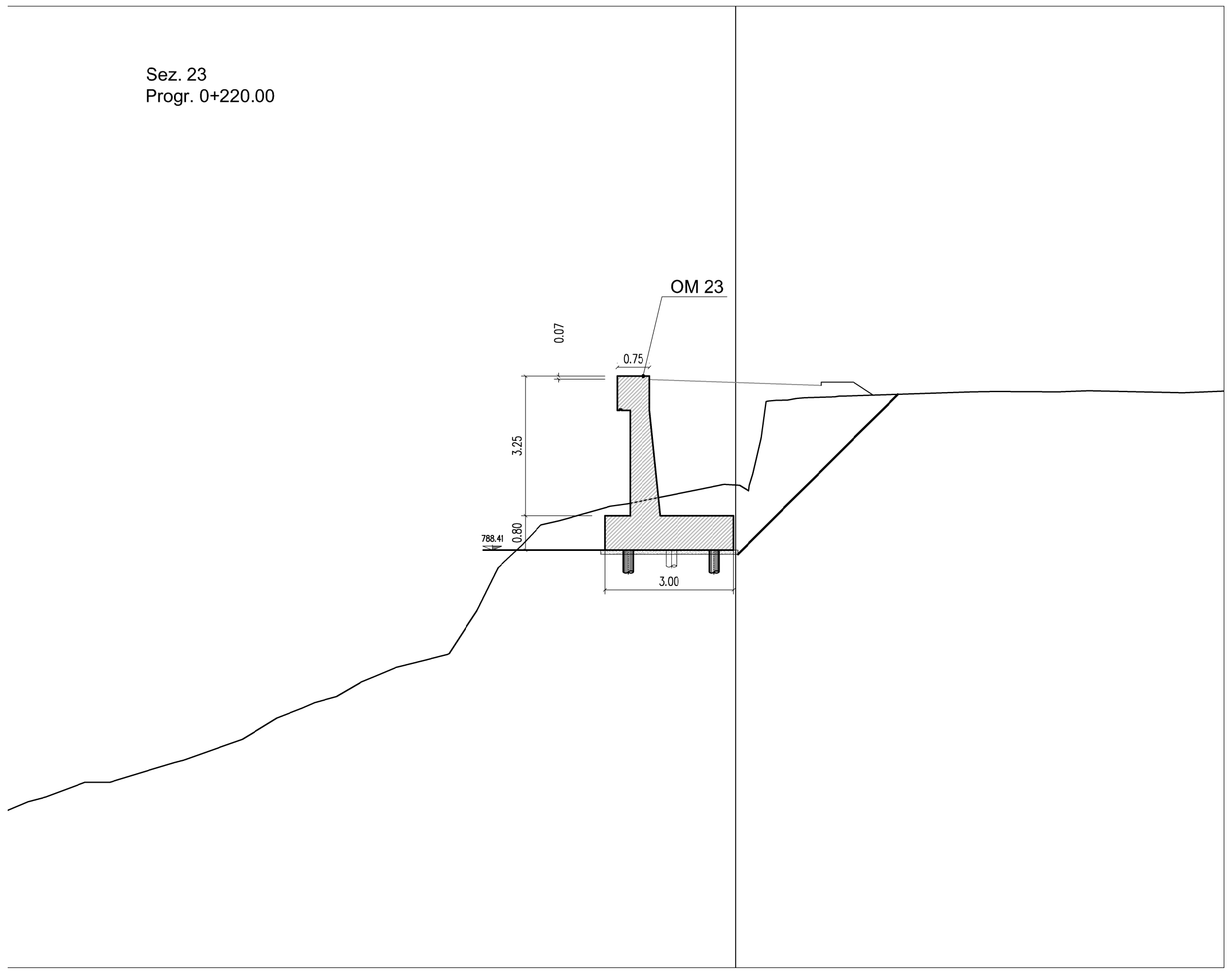2° stralcio funzionale

PROGETTO DEFINITIVO

PROGETTAZIONE: ANAS - DIREZIONE PROGETTAZIONE E REALIZZAZIONE LAVORI


I PROGETTISTI:
*Ing. Vincenzo Marzi*
*Ordine Ing. di Bari n. 3594*

*Ing. Giuseppe Danilo Malgeri*
*Ordine Ing. di Roma n. A34616*

*Geol. Serena Majatta*
*Ordine Geologi del Lazio n. 928*

IL COORDINATORE PER LA SICUREZZA IN FASE DI PROGETTAZIONE
*Geom. Fabio Quondam*

VISTO: IL RESPONSABILE DEL PROCEDIMENTO :
*Ing. Giancarlo Luongo*


PROTOCOLLO | DATA

## OPERE D'ARTE MINORI

OM23 – Muro di sottoscarpa pk 0+170 Km a 0+225 Km

**Sezioni trasversali**

| CODICE PROGETTO | NOME FILE | REVISIONE | SCALA: |
|---|---|---|---|
| PROGETTO: DPGE03 — LIV. PROG.: D — N. PROG.: 1701 | CODICE ELAB.: S01OM23GETSZ01 | S01OM23GETSZ01A | A | 1:100 |

| REV. | DESCRIZIONE | DATA | REDATTO | VERIFICATO | APPROVATO |
|---|---|---|---|---|---|
| C | | | | | |
| B | | | | | |
| A | EMISSIONE | ..... | Ing. A. Mongiolo | Ing. E. Mittiga | Ing. A. Michell |