PIANTA MURO OM01

Scala 1:50

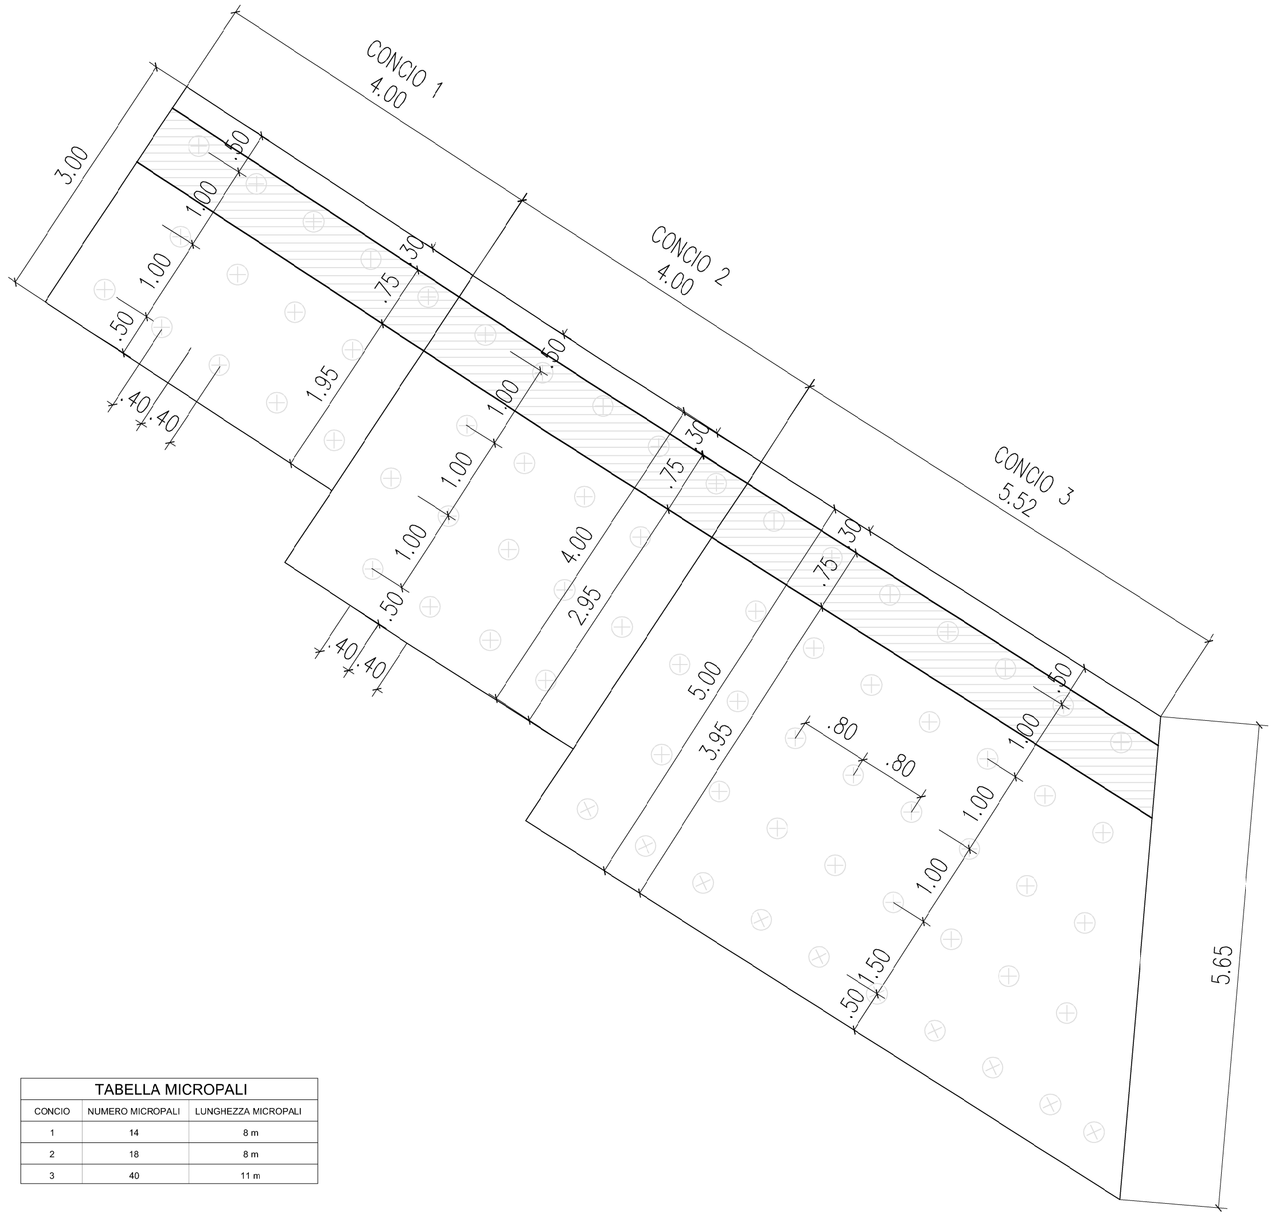

TABELLA MICROPALI		
CONCIO	NUMERO MICROPALI	LUNGHEZZA MICROPALI
1	14	8 m
2	18	8 m
3	40	11 m

SEZIONE TIPO MURO DI SOTTOSCARPA

Scala 1:50

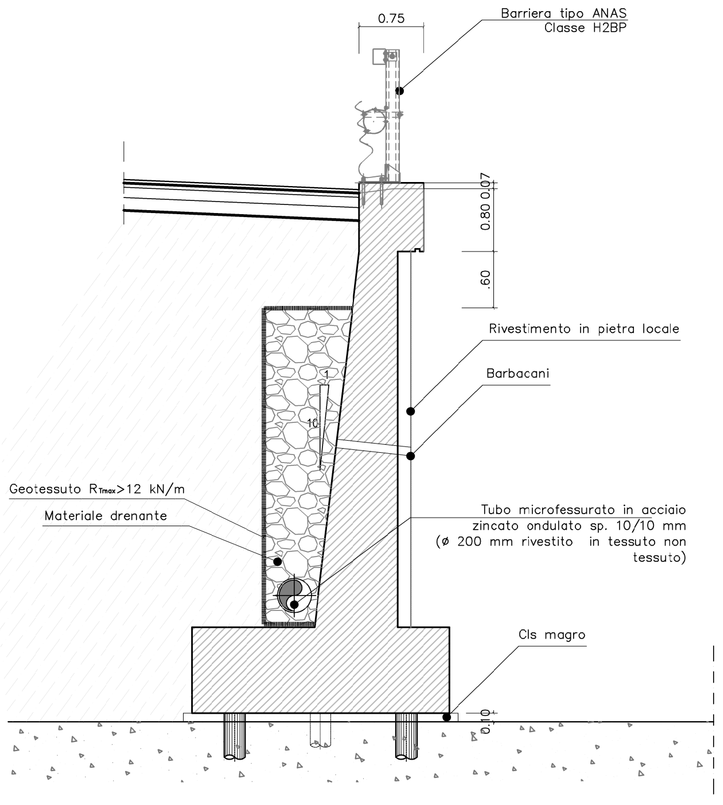

CARPENTERIA MURO OM01

CONCIO 1

SCALA 1:50

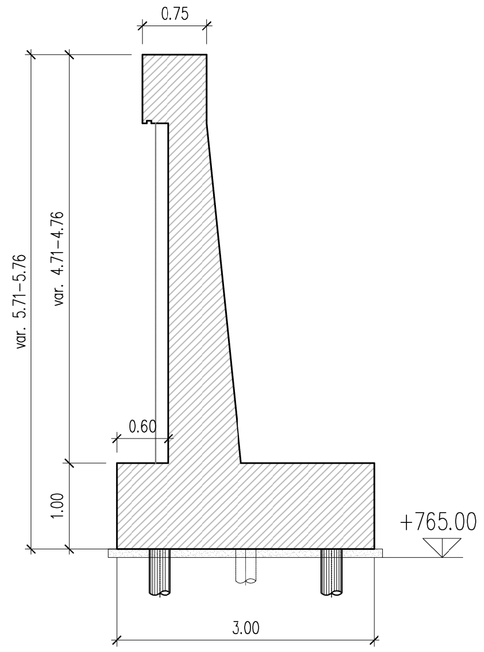

CONCIO 2

SCALA 1:50

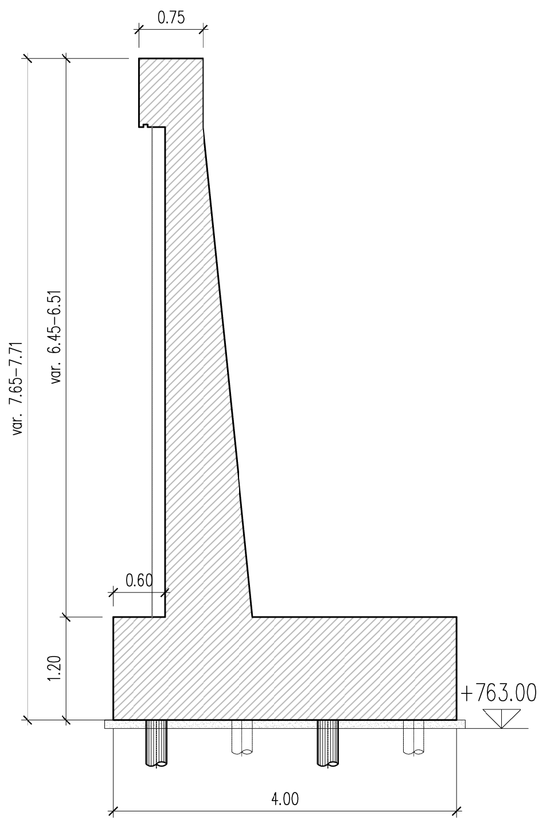

CONCIO 3

SCALA 1:50

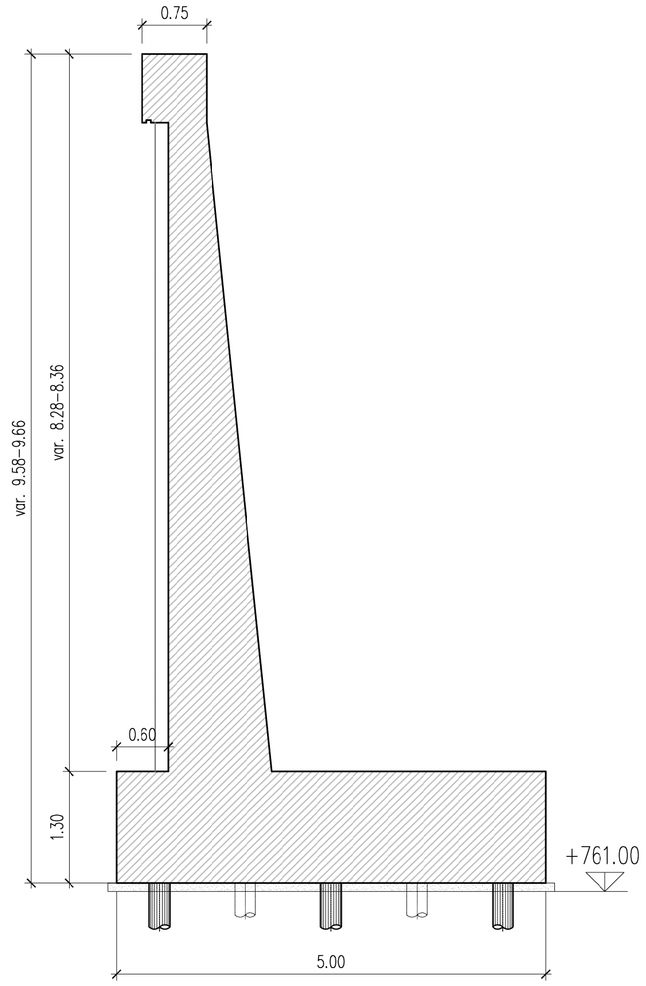

PARTICOLARE MICROPALO

Sezione trasversale micropalo

SCALA 1:10

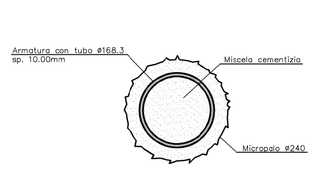

Micropalo trivellato armato con tubo in acciaio realizzato secondo la metodologia IGU (iniezione Globale Unica) iniettato a bassa pressione fino a 5 volte il volume teorico del foro.

Ancoraggio a fondazione – sezione

SCALA 1:10

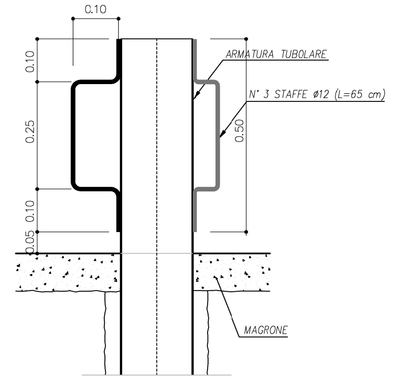

Ancoraggio a fondazione – pianta

SCALA 1:10

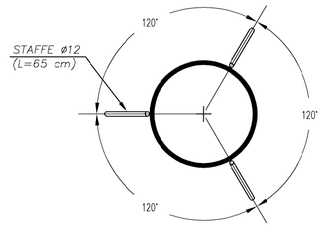

anas — Direzione Progettazione e Realizzazione Lavori

Variante alla S.S. 45 "Val di Trebbia"

Comuni di Torriglia e Montebruno

dal Km 31+500 (Costafontana) al Km 35+600 (Montebruno)

2° stralcio funzionale

PROGETTO DEFINITIVO

PROGETTAZIONE: ANAS » DIREZIONE PROGETTAZIONE E REALIZZAZIONE LAVORI

I PROGETTISTI:
Ing. Vincenzo Marzi
Ordine Ing. di Bari n. 3594

Ing. Giuseppe Danilo Malgeri
Ordine Ing. di Roma n. A34616

Geol. Serena Majatta
Ordine Geologi del Lazio n. 928

IL COORDINATORE PER LA SICUREZZA IN FASE DI PROGETTAZIONE
Geom. Fabio Quandam

VISTO: IL RESPONSABILE DEL PROCEDIMENTO :
Ing. Giancarlo Luongo

PROTOCOLLO | DATA

OPERE D'ARTE MINORI

OM01 – Muro di sottoscarpa da pk 0+017 km a 0+031 km

Carpenterie, sez. tipo e dettagli costruttivi

CODICE PROGETTO			NOME FILE	REVISIONE	SCALA:
PROGETTO	LIV. PROG.	N. PROG.	T00OM01GETDC01A		
DPGE03	D	1701	CODICE ELAB. T00OM01GETDC01	A	VARIE

REV.	DESCRIZIONE	DATA	REDATTO	VERIFICATO	APPROVATO
C					
B					
A	EMISSIONE	.....	Ing. A. Mangiola	Ing. E. Mittiga	Ing. A. Micheli