SEZIONI TRASVERSALI – MURO OM12

Scala 1:100

Sez. 10
Progr. 0+090.00

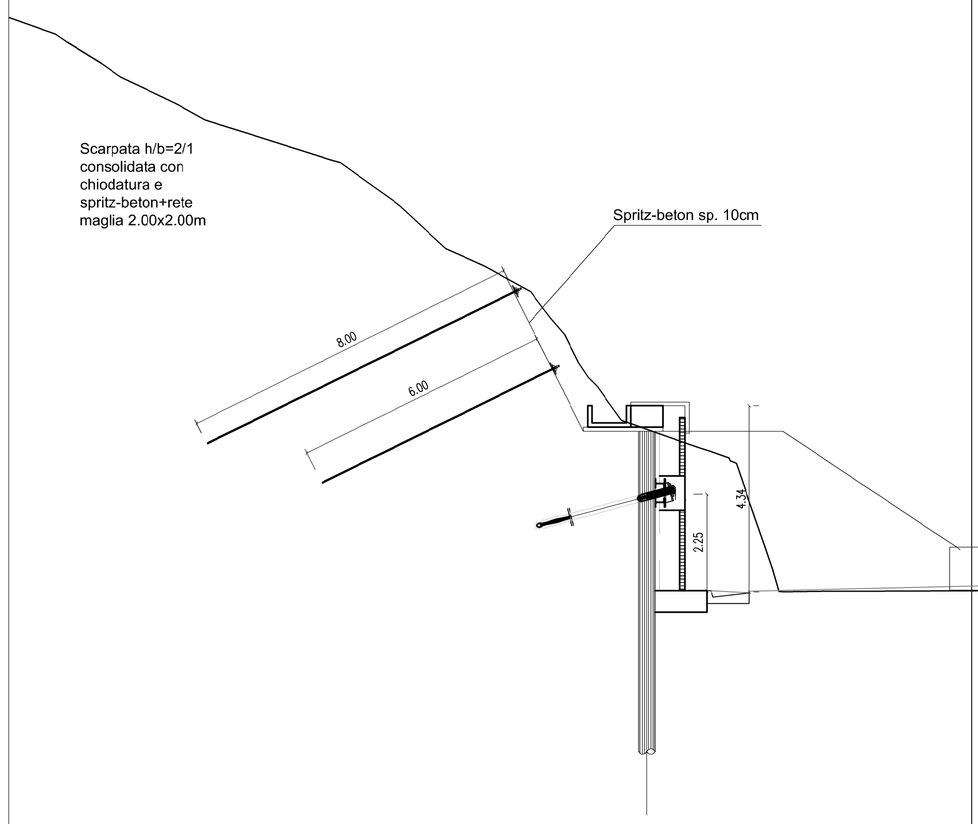

Sez. 11
Progr. 0+100.00

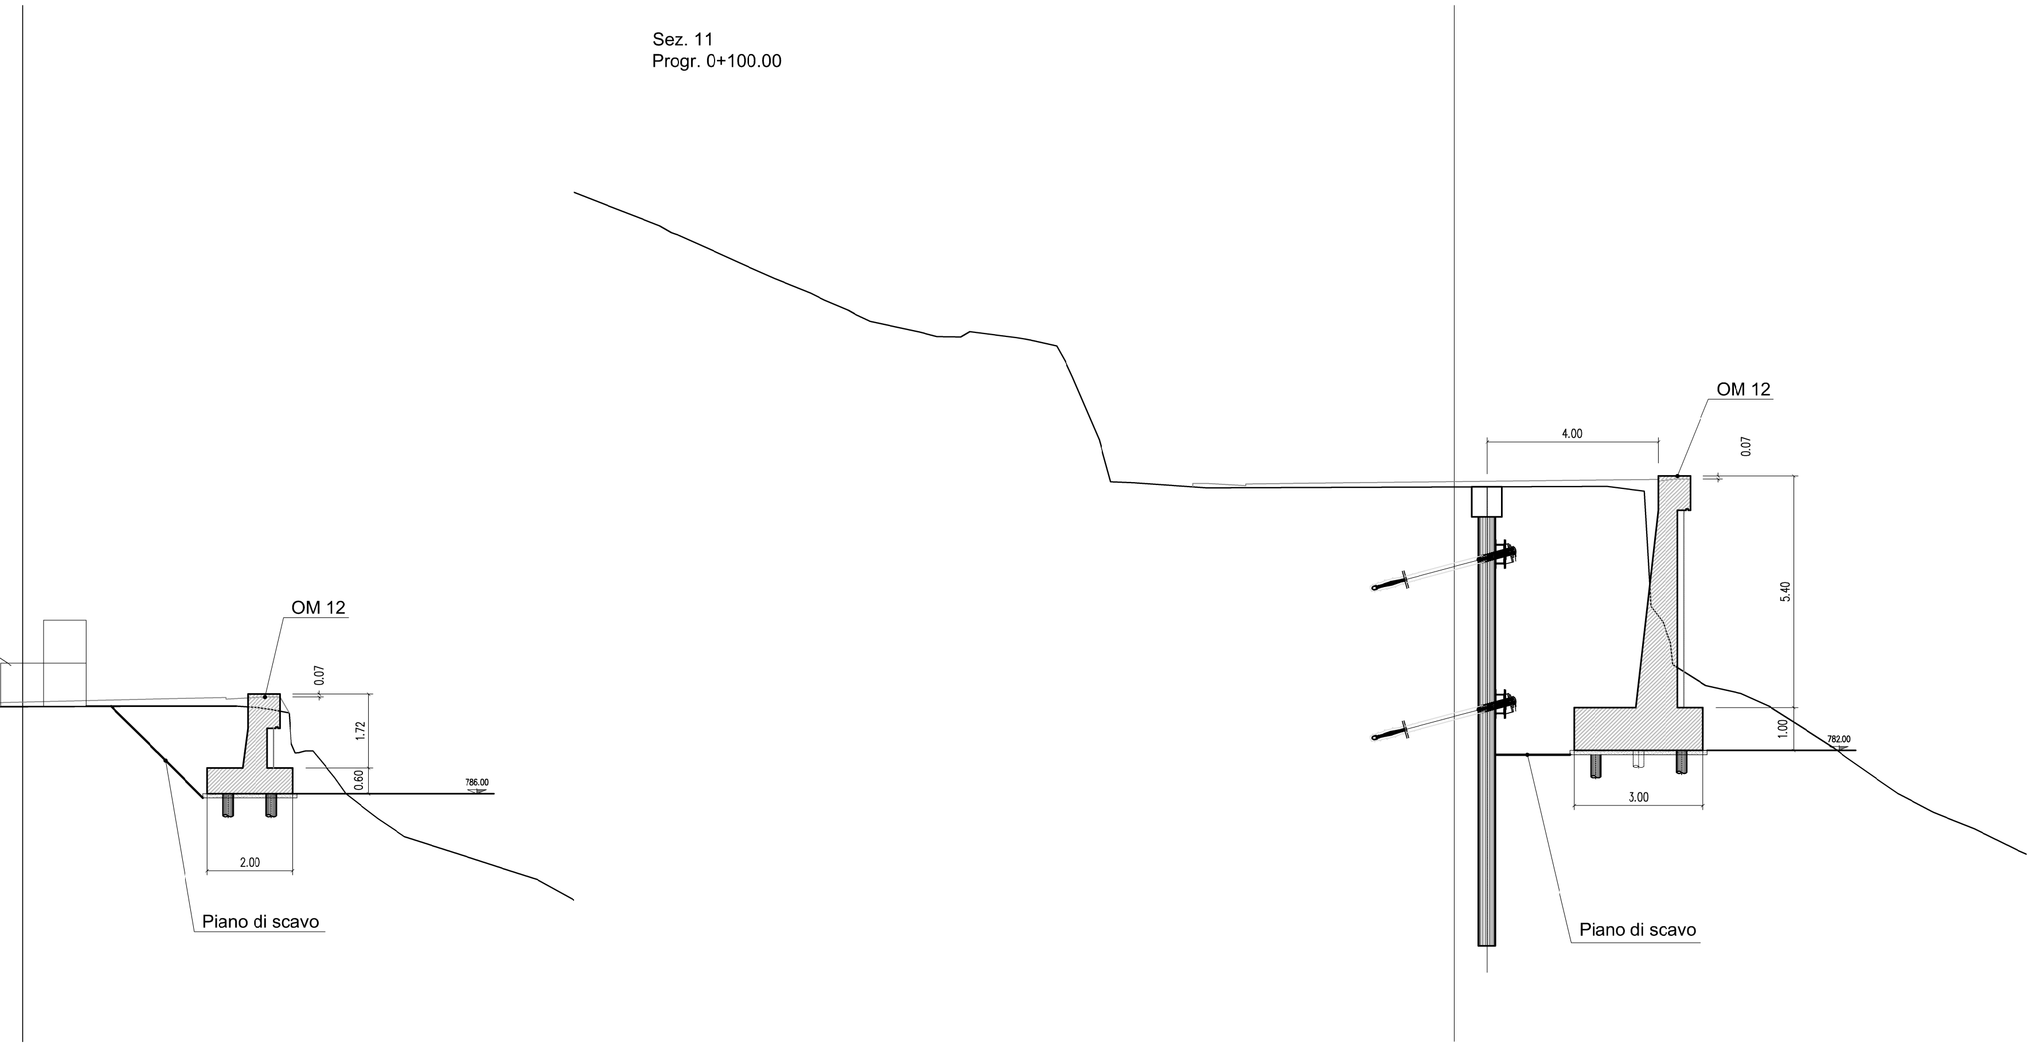

Sez. 12
Progr. 0+110.00

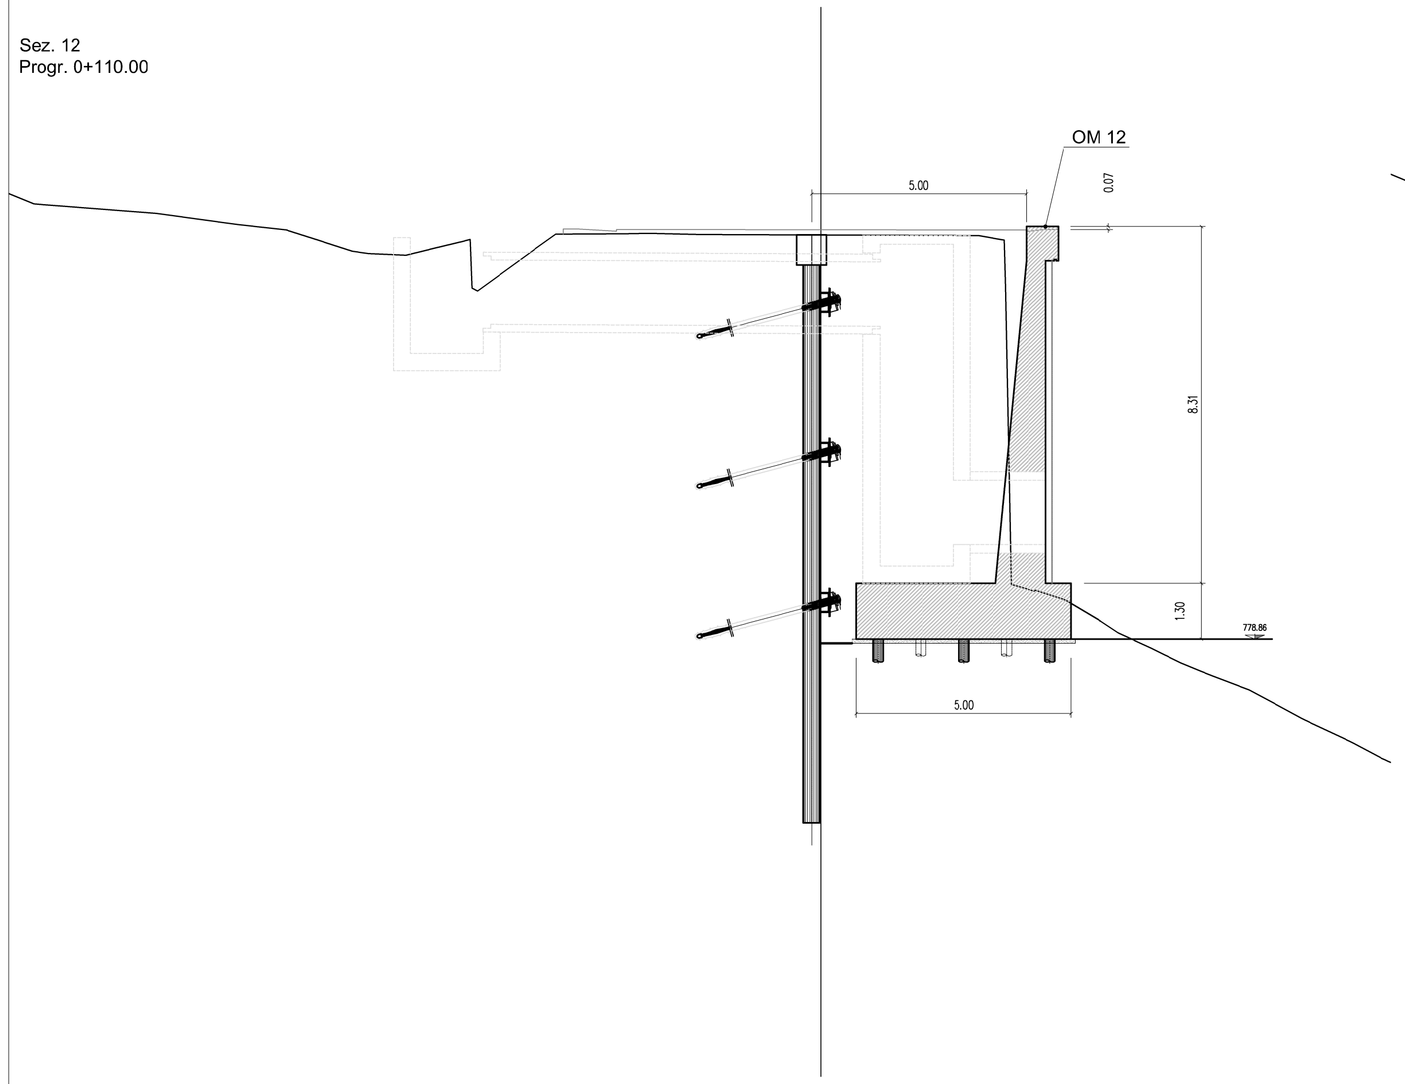

Sez. 13
Progr. 0+120.00

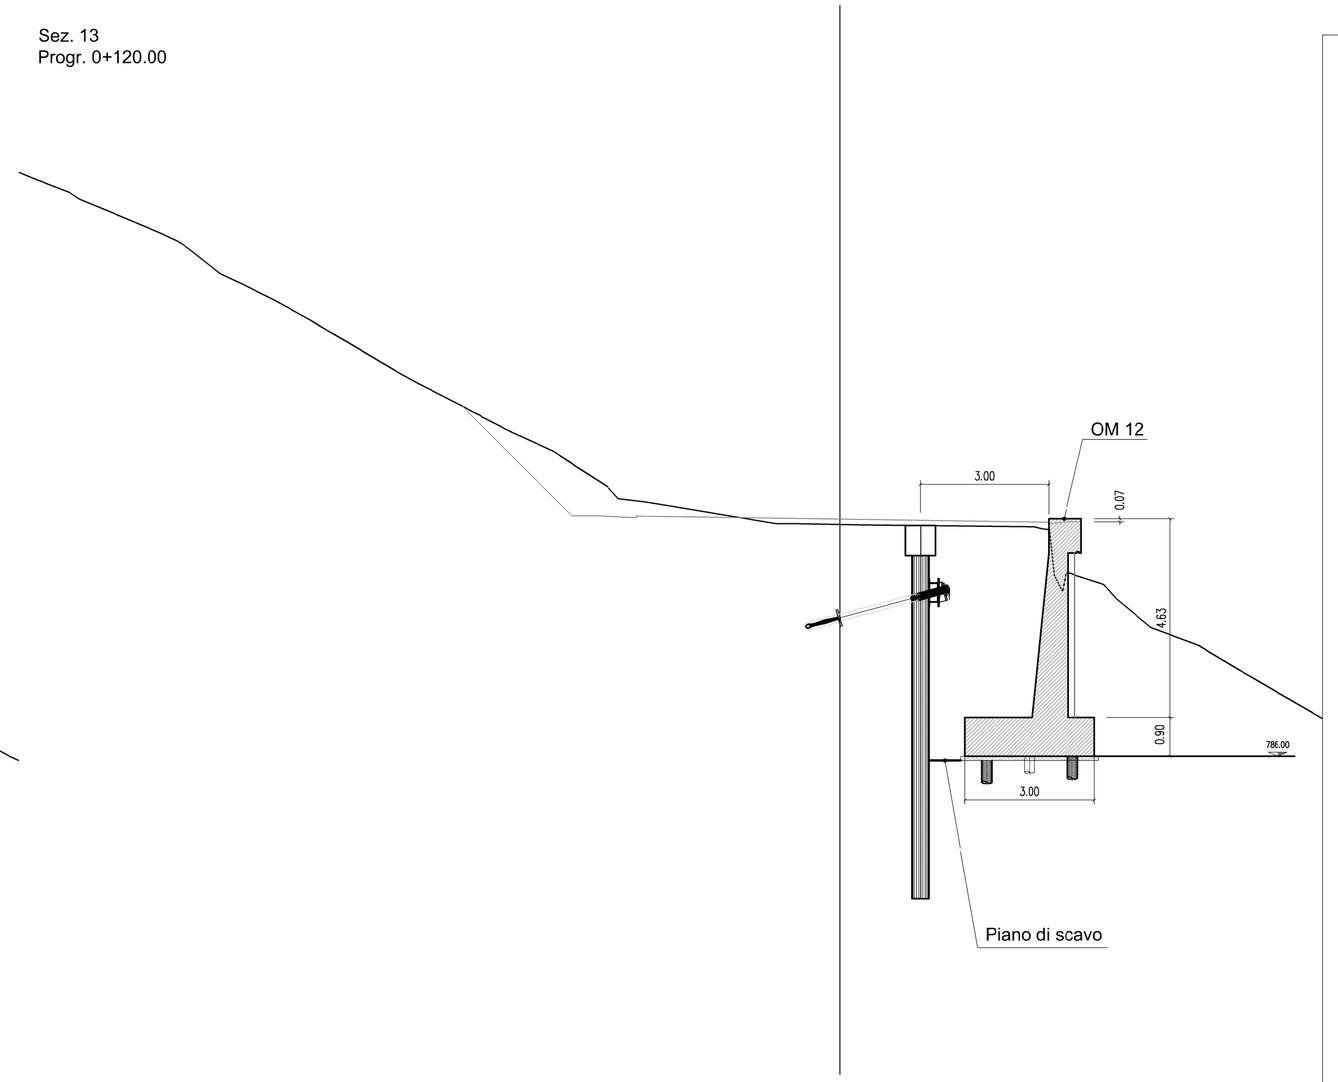

anas — Direzione Progettazione e Realizzazione Lavori

Variante alla S.S. 45 "Val di Trebbia"

Comuni di Torriglia e Montebruno

dal Km 31+500 (Costafontana) al Km 35+600 (Montebruno)

2° stralcio funzionale

PROGETTO DEFINITIVO

PROGETTAZIONE: ANAS - DIREZIONE PROGETTAZIONE E REALIZZAZIONE LAVORI

I PROGETTISTI:
Ing. Vincenzo Marzi
Ordine Ing. di Bari n. 3594

Ing. Giuseppe Danilo Malgeri
Ordine Ing. di Roma n. A34616

Geol. Serena Majetta
Ordine Geologi del Lazio n. 928

IL COORDINATORE PER LA SICUREZZA IN FASE DI PROGETTAZIONE
Geom. Fabio Quondam

VISTO: IL RESPONSABILE DEL PROCEDIMENTO :
Ing. Giancarlo Luongo

PROTOCOLLO	DATA

OPERE D'ARTE MINORI

OM12 – Muro di sottoscarpa da pk 0+084 Km a 0+124 Km

Sezioni trasversali

CODICE PROGETTO (PROGETTO / LIV. PROG. / N. PROG.)	NOME FILE T00OM12GETSZ01A	REVISIONE	SCALA:
DPGE03 / D / 1701	CODICE ELAB. T00OM12GETSZ01	A	1:100

REV.	DESCRIZIONE	DATA	REDATTO	VERIFICATO	APPROVATO
C					
B					
A	EMISSIONE	.....	Ing. A. Manglaio	Ing. E. Mittigc	Ing. A. Michali