





PLANIMETRIA DI INQUADRAMENTO – MURO OM 17

Scale 1:200

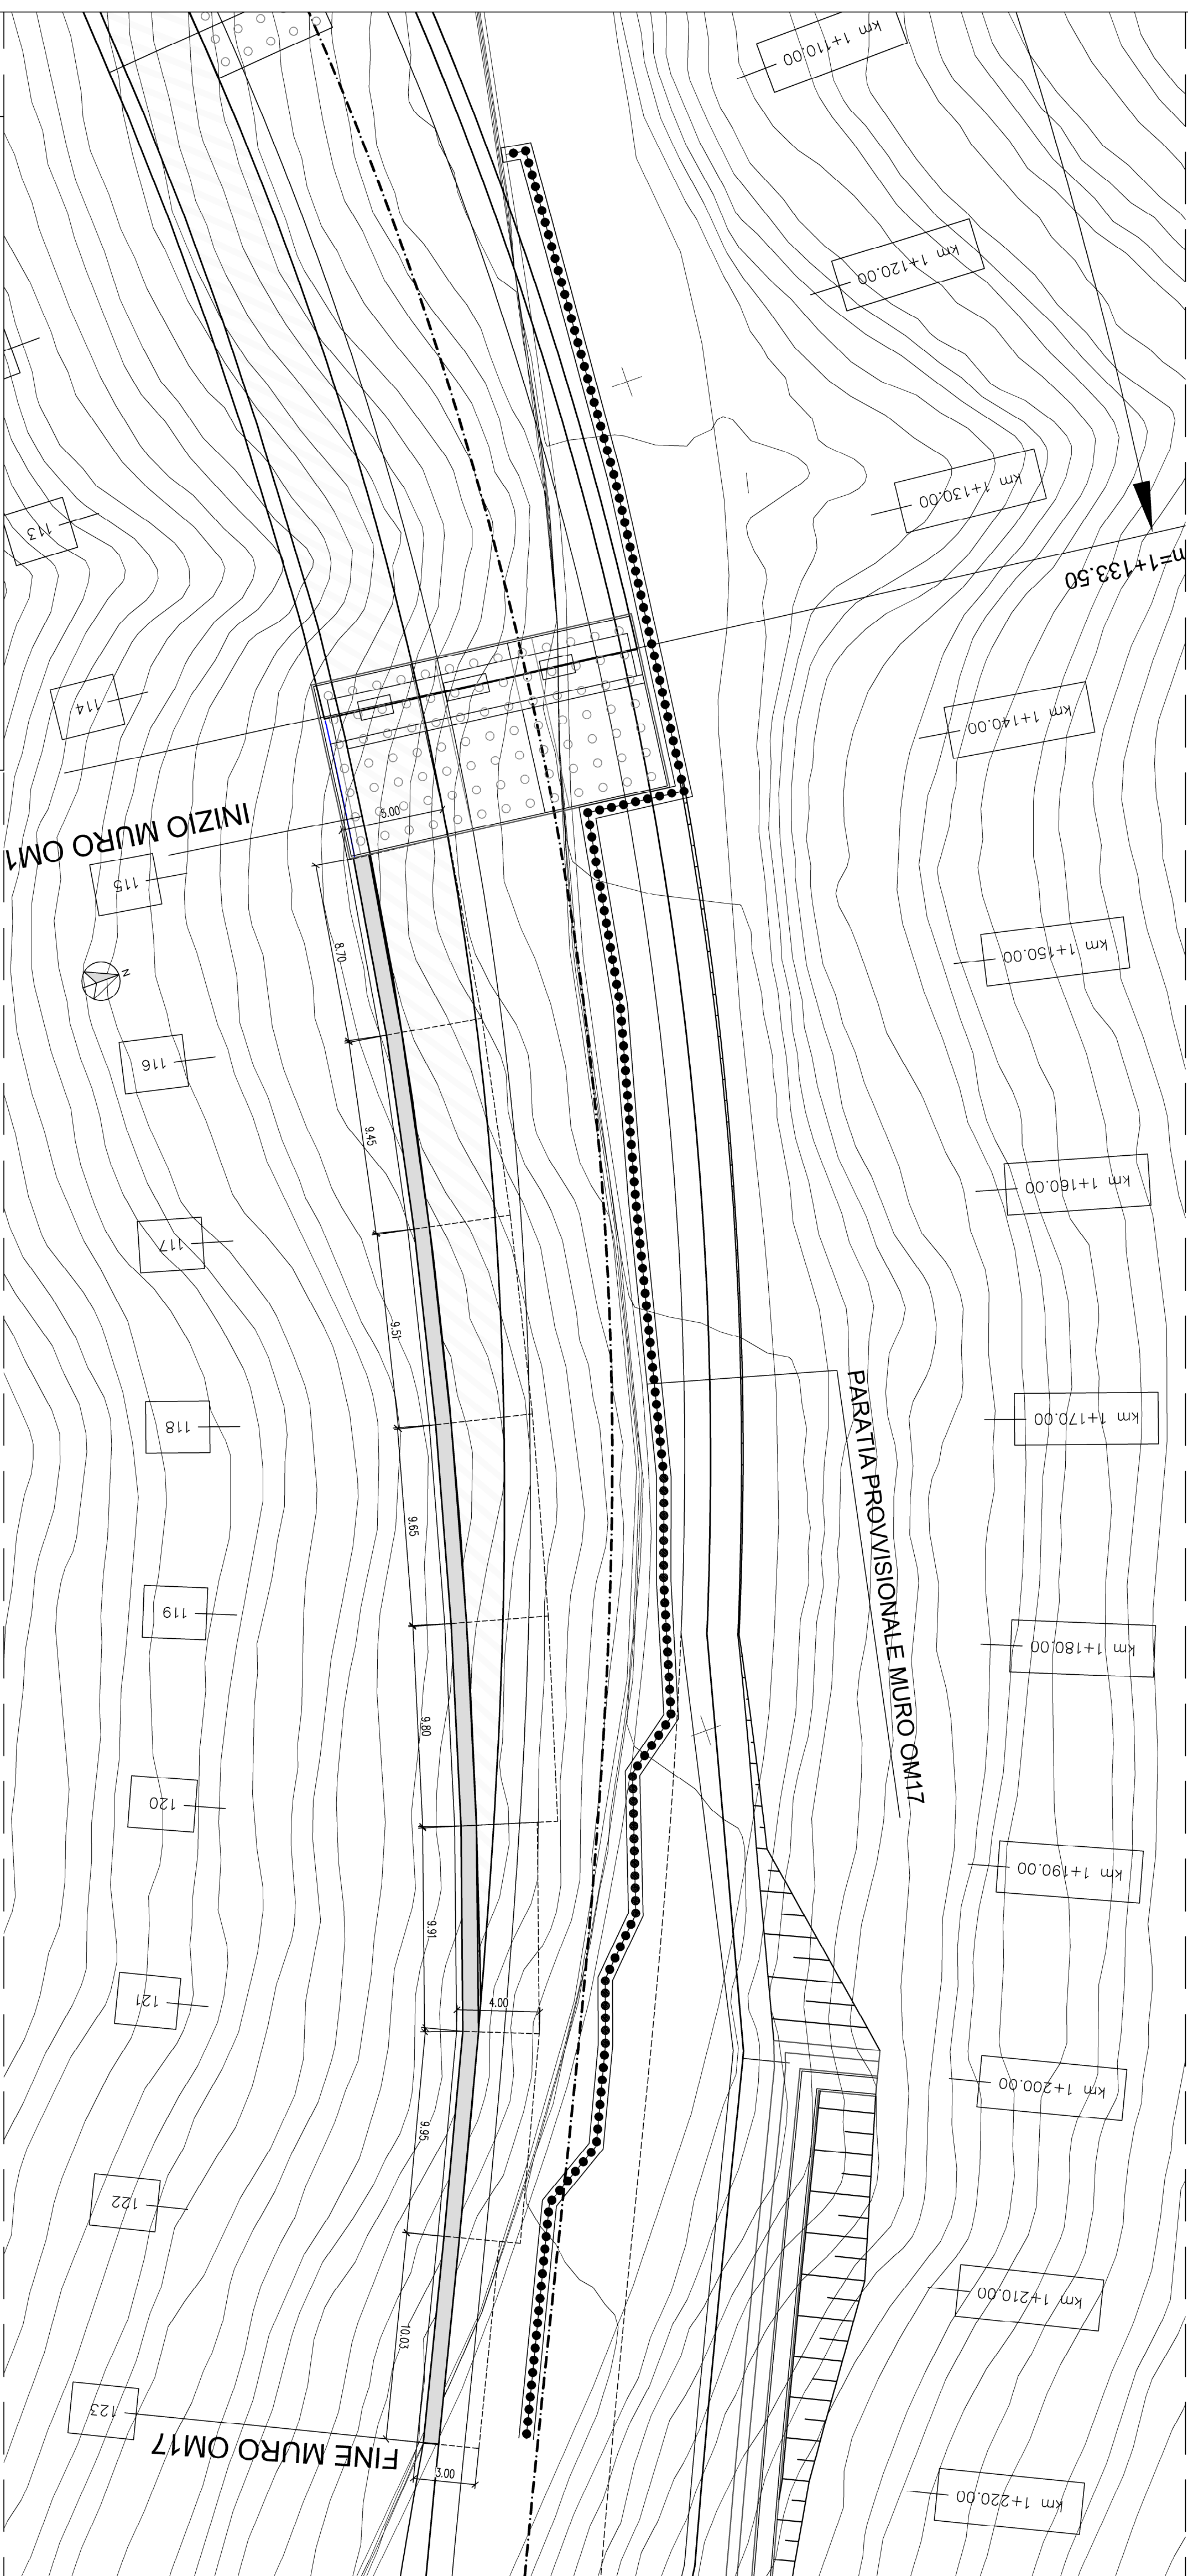


MEDIOPALI PARATIA PROVISIONALE

Scale 1:50

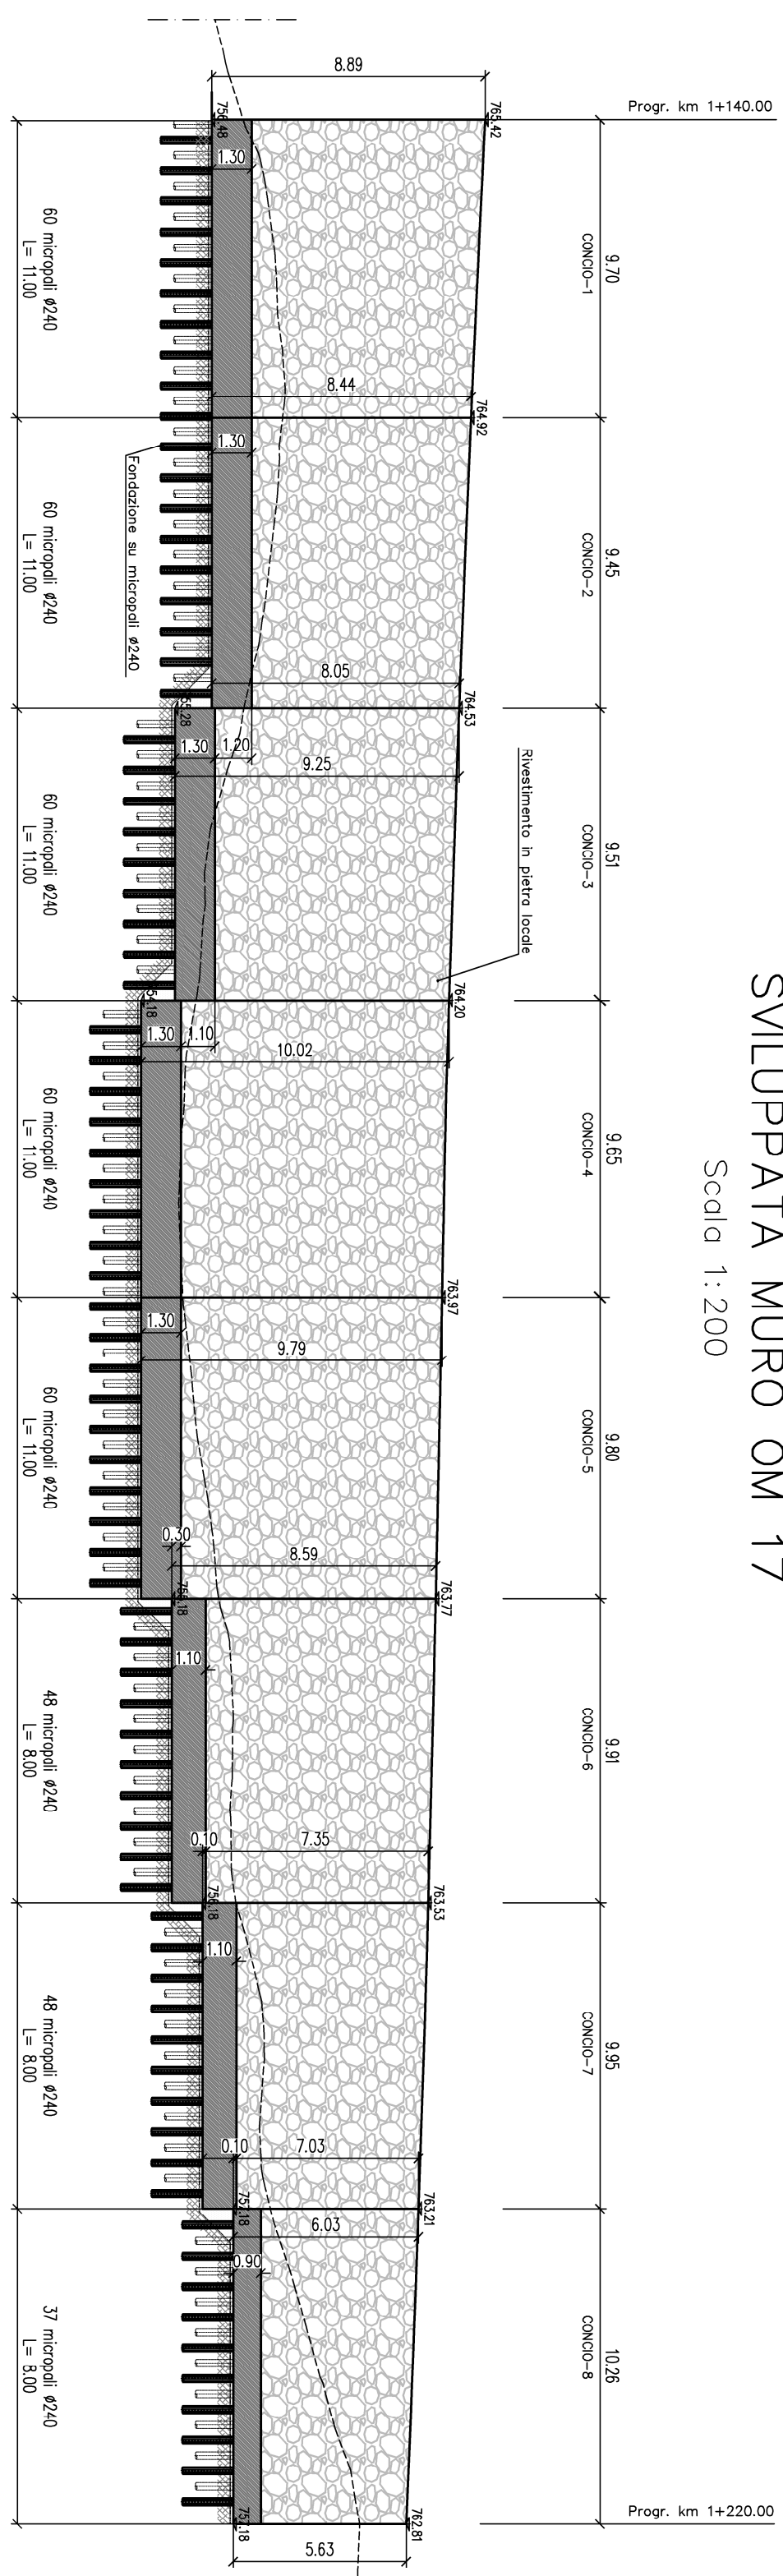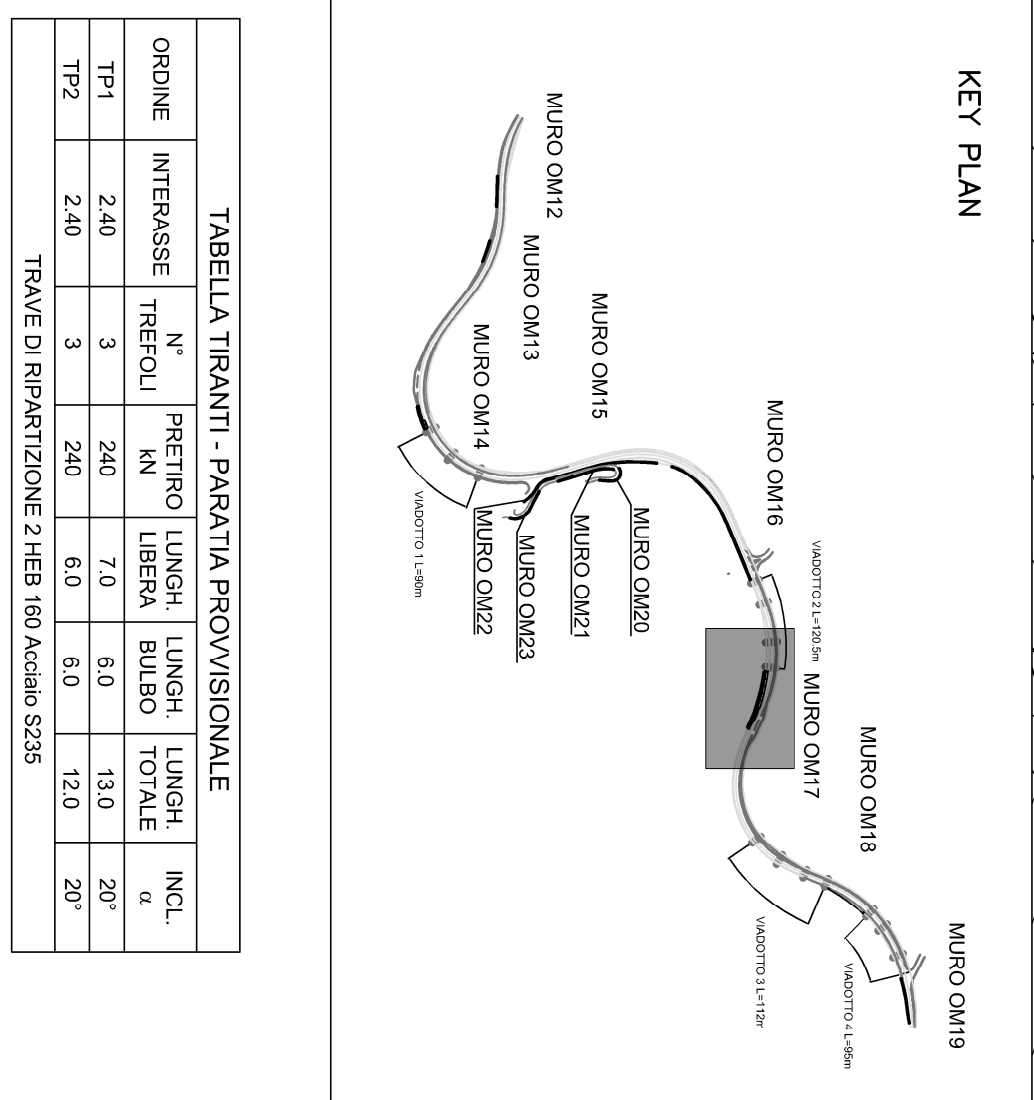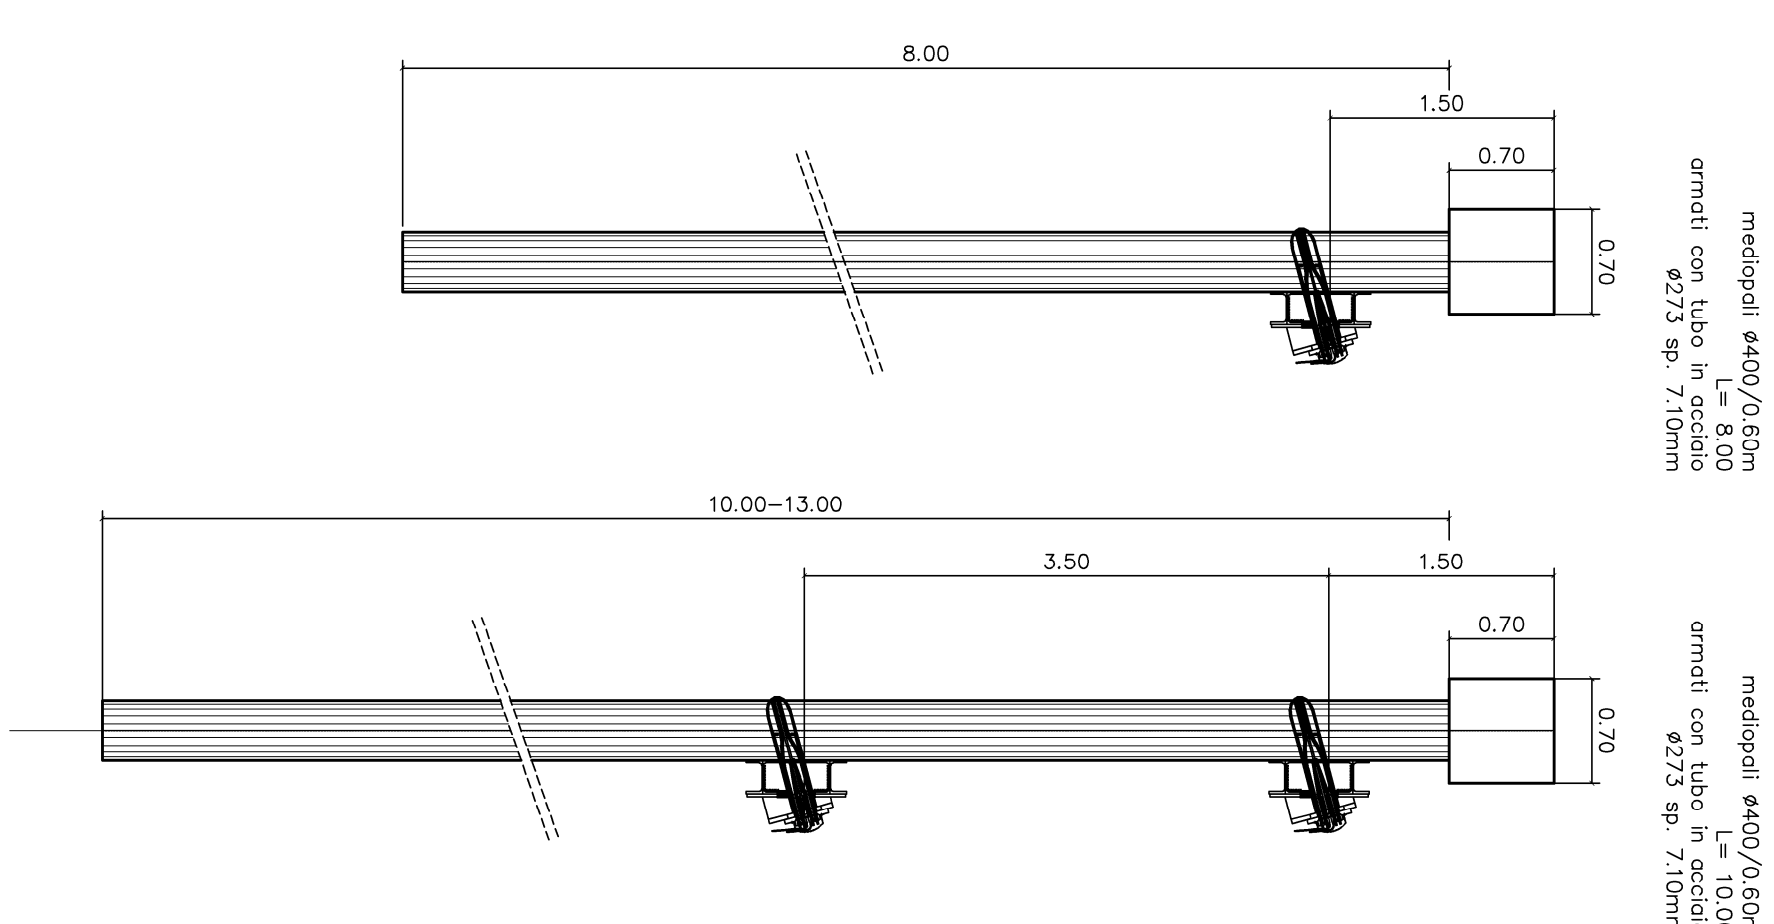

SVILUPPATA PARATIA PROVISIONALE OM 177

Scale 1: 20C

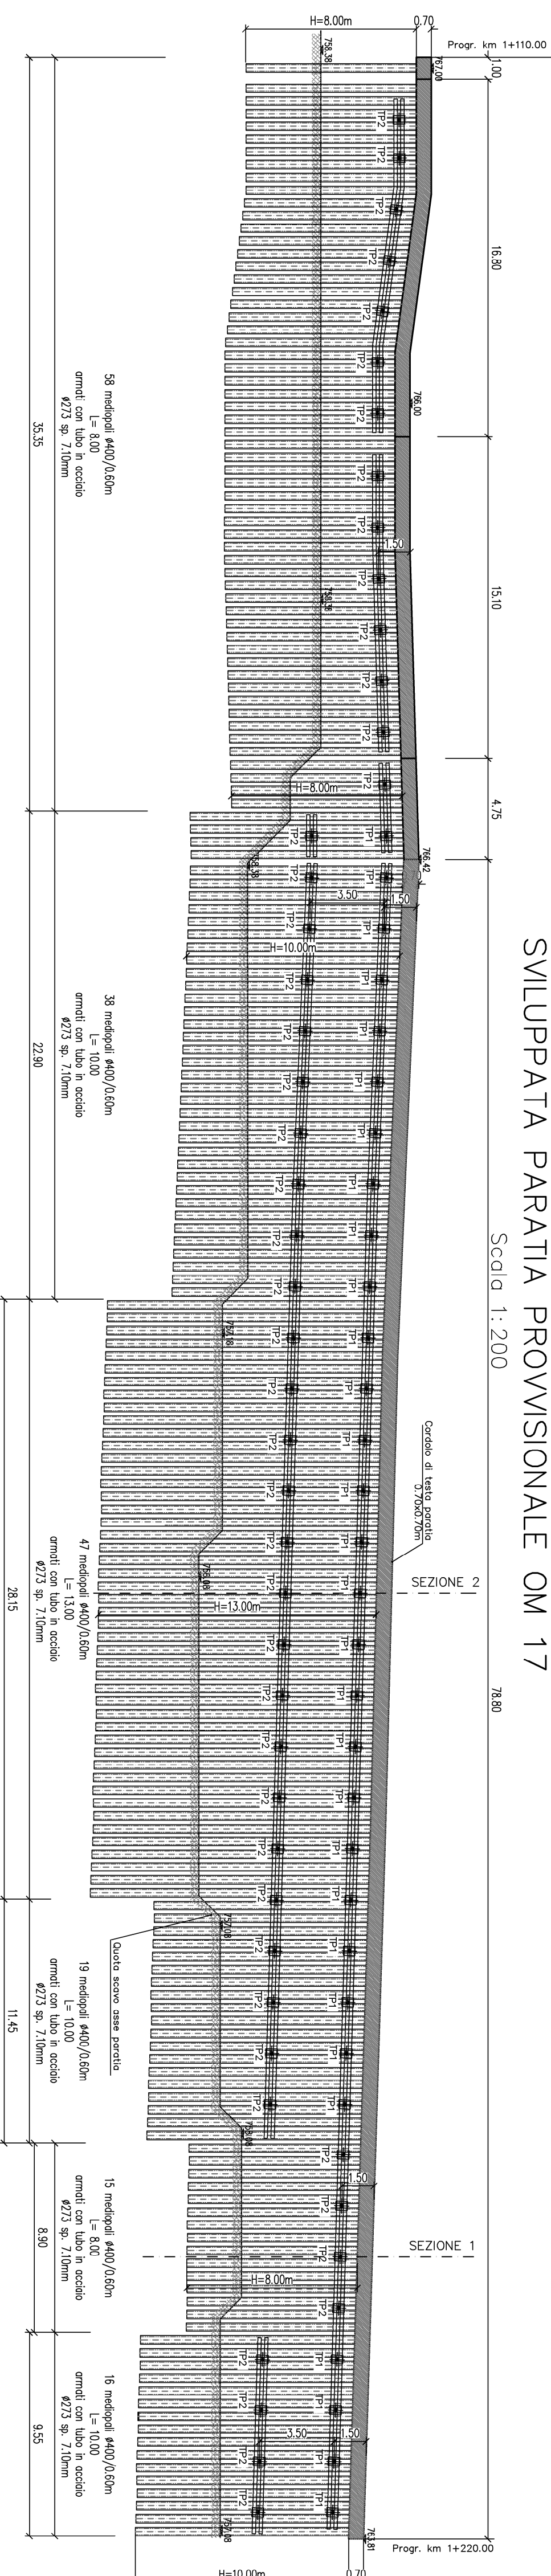

 anas Direzione Progettazione e Realizzazione Lavori	
Variante alla S.S. 45 "Val di Trebbia" Comuni di Torriglia e Montebruno dal Km 31+500 (Costofrontano) al Km 35+600 (Montebruno) 2° stralcio funzionale	
PROGETTO DEFINITIVO	
PROGETTAZIONE: ANAS - DIREZIONE PROGETTAZIONE E REALIZZAZIONE LAVORI	
I PROGETTISTI: Ing. Vincenzo Marti Ordine Ing. di Bari n. 3584 Ing. Giuseppe Donato Maggari Ordine Ing. di Roma n. A34610 Geod. Severo Maggiolo Ordine Geologi del Lazio n. 928	IL COORDINATORE PER LA SICUREZZA IN FASE DI PROGETTAZIONE <i>Geom. Fabio Quondam</i>
MISTO: IL RESPONSABILE DEL PROCEDIMENTO : Ing. Giancarlo Iungo	
PROTOCOLLO	DATA