

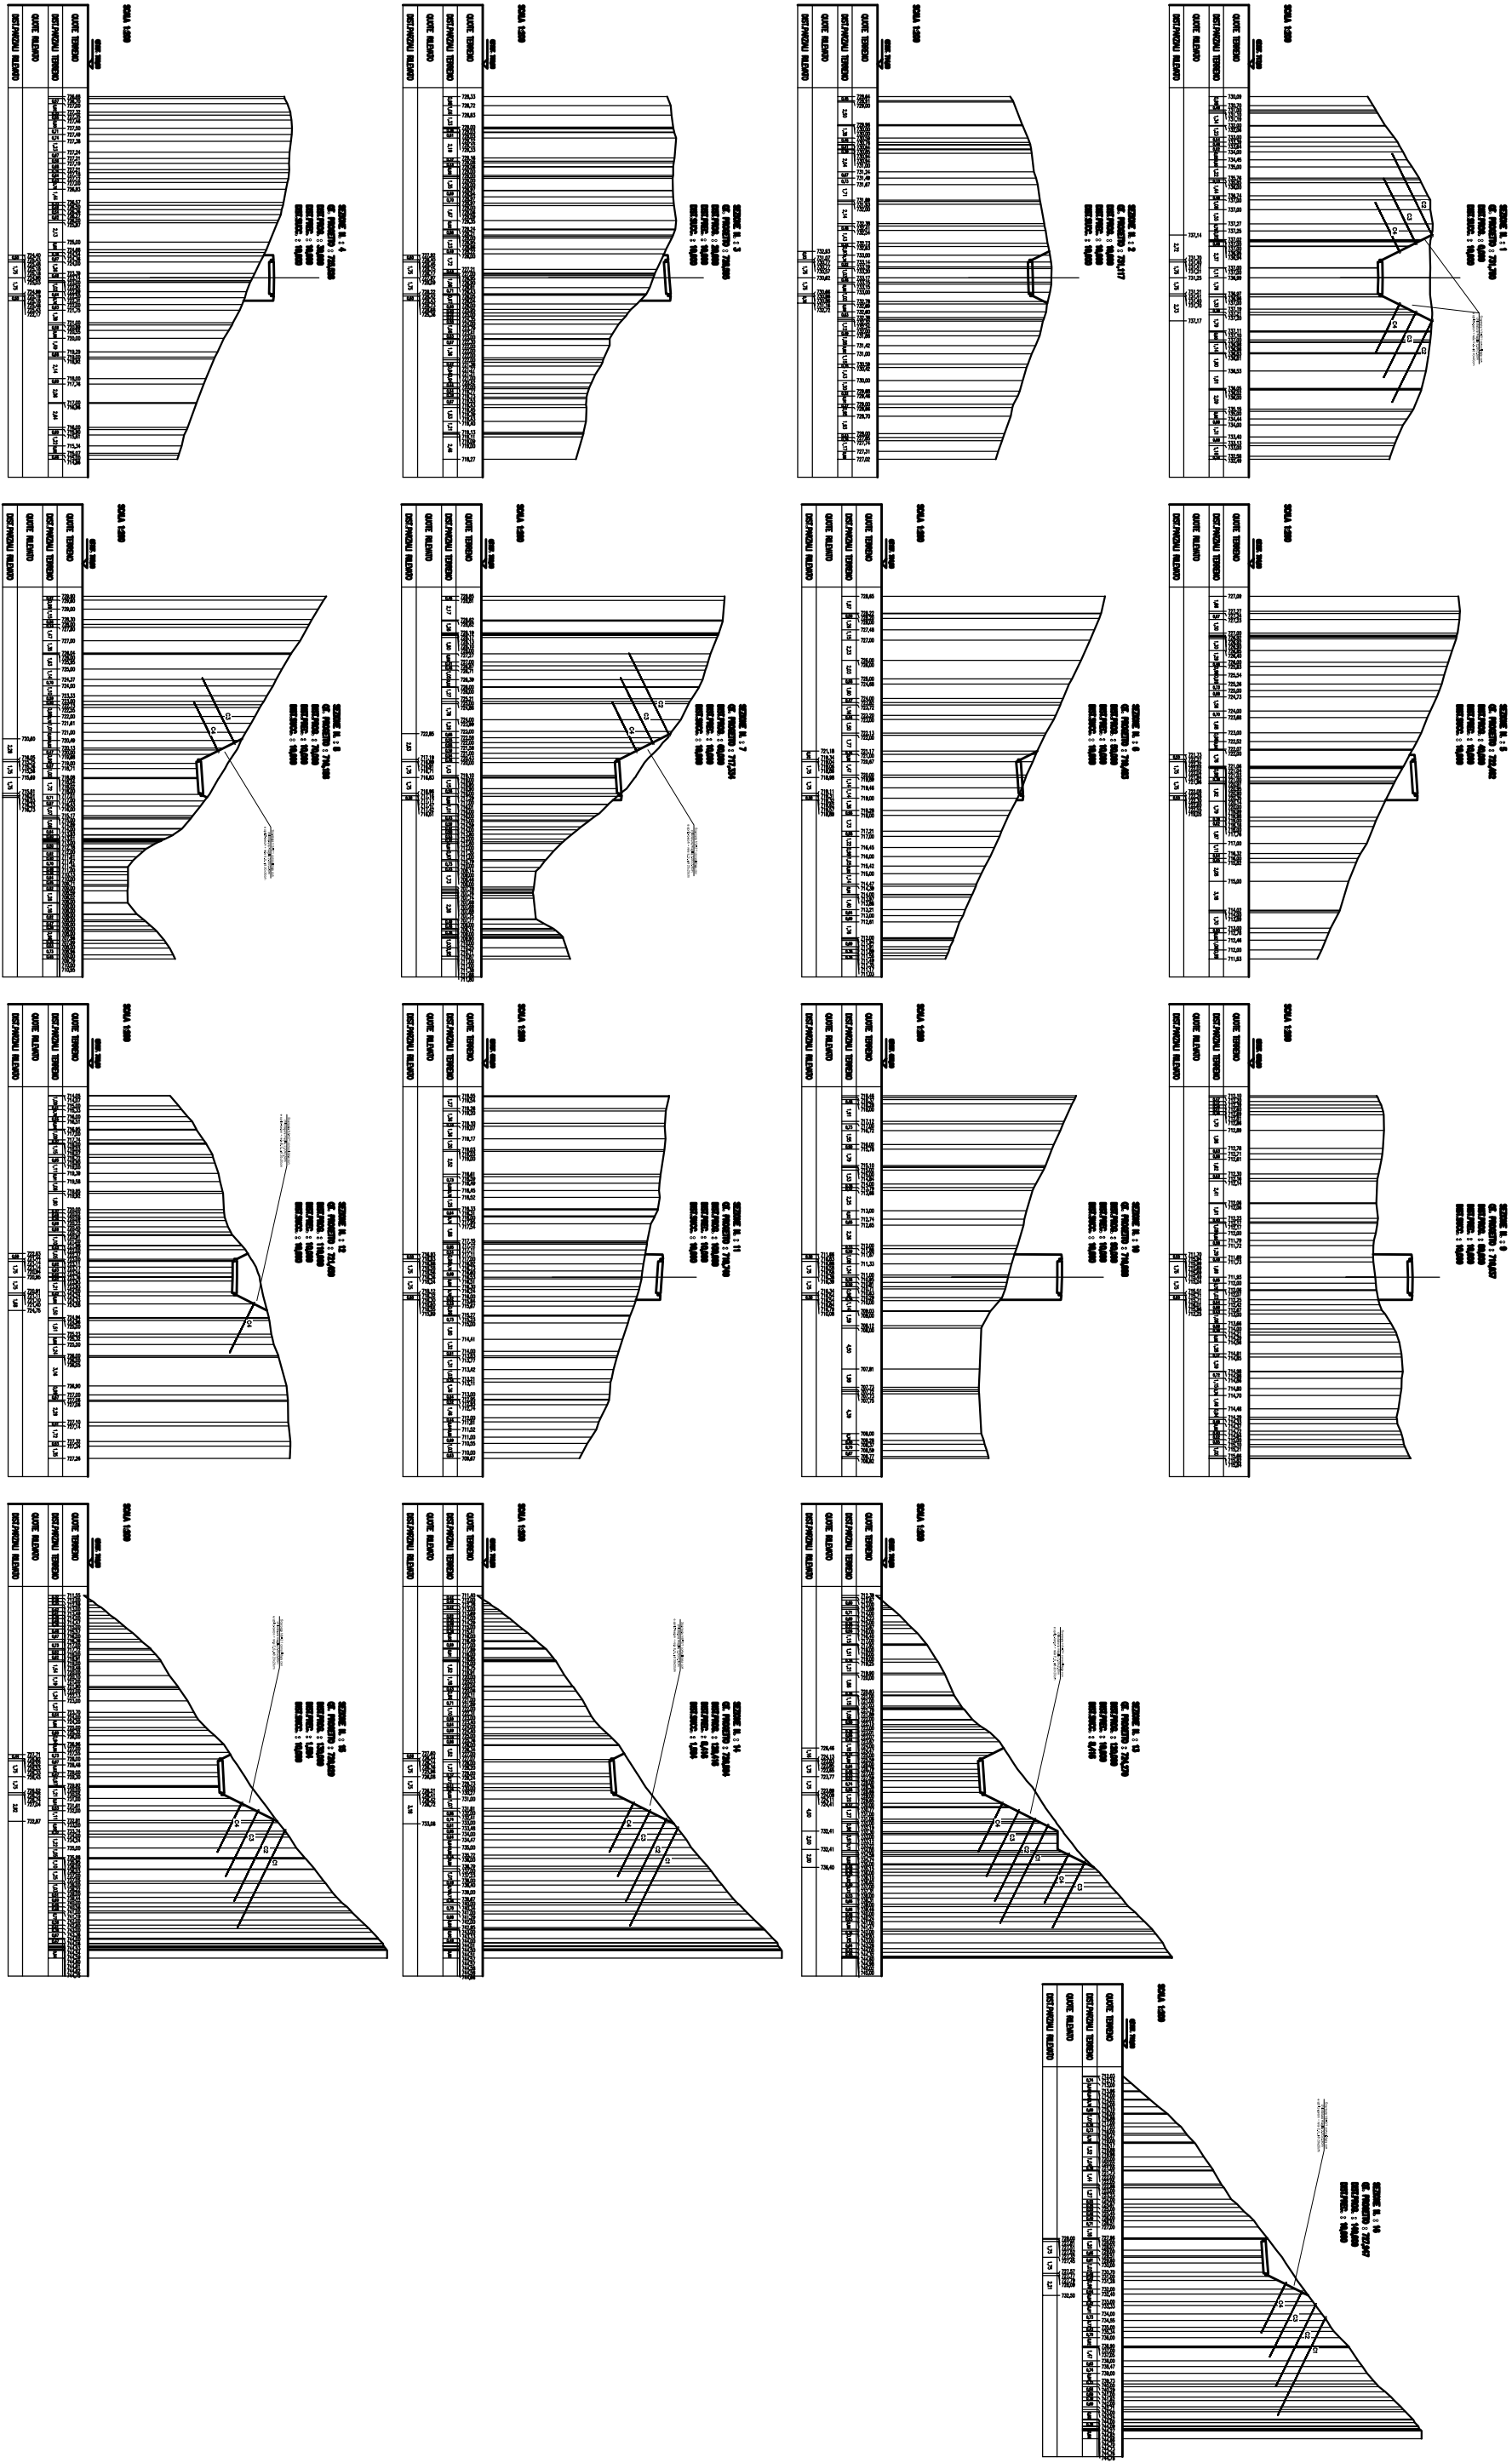


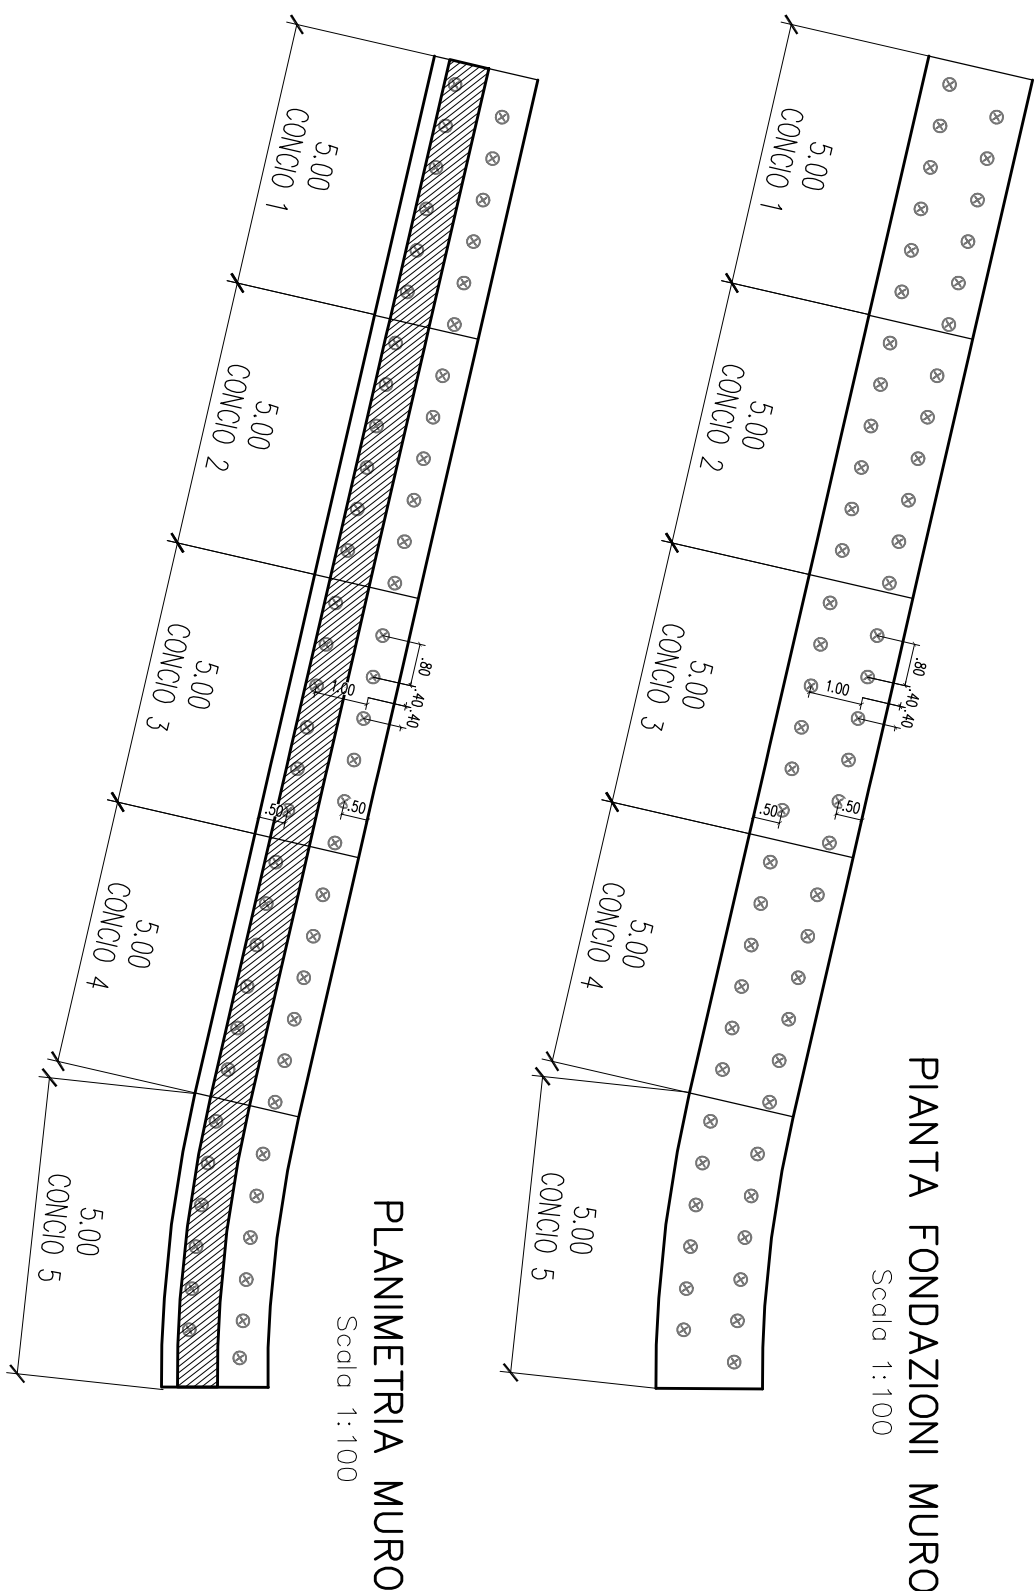

PERCORSO 4

П

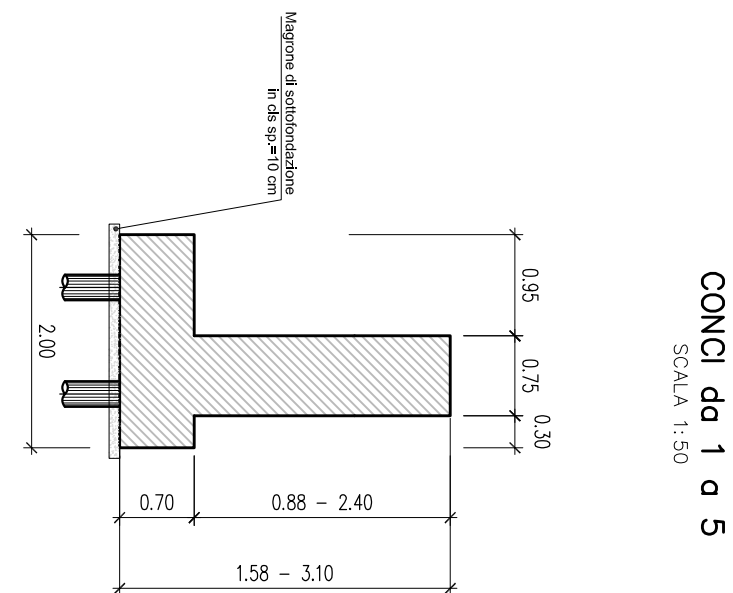

 anas	
<u><i>Direzione Progettazione e Realizzazione Lavori</i></u>	
Variante alla S.S. 45 "Val di Trebbia" Comuni di Taro e Montebruno del Km 31+500 (Montebruno) Z. stridolo funzione	
PROGETTAZIONE: ANAS - DIREZIONE PROGETTAZIONE E REALIZZAZIONE LAVORI	PROGETTO DEFINITIVO
PROGETTISTI: Ing. Giovanni Bacci - 22014 Via S. Giovanni Battista, 10 00197 Roma - Tel. 06/478610 Ing. Giovanni Paolo Magari Ordine Ing. di Roma n. 424610 Ordine Ingeg. di Roma n. 424610 Ord. Ingeg. Magari Ordine Ingeg. di Roma n. 424610 Ing. Giovanni Bacci Ordine Ingeg. di Roma n. 424610	
IL COORDINATORE PER LA SICUREZZA IN FASE DI PROGETTAZIONE Ing. Fabio Giordano	
VERIF. IL RESPONSABILE DEL PROCEDIMENTO : Ing. Giovanni Bacci	
PROTOCOLLO	DATA