



STRALCIO PLANIMETRICO
scala 1:200

TOMBINO IDRAULICO PK 0+110 km

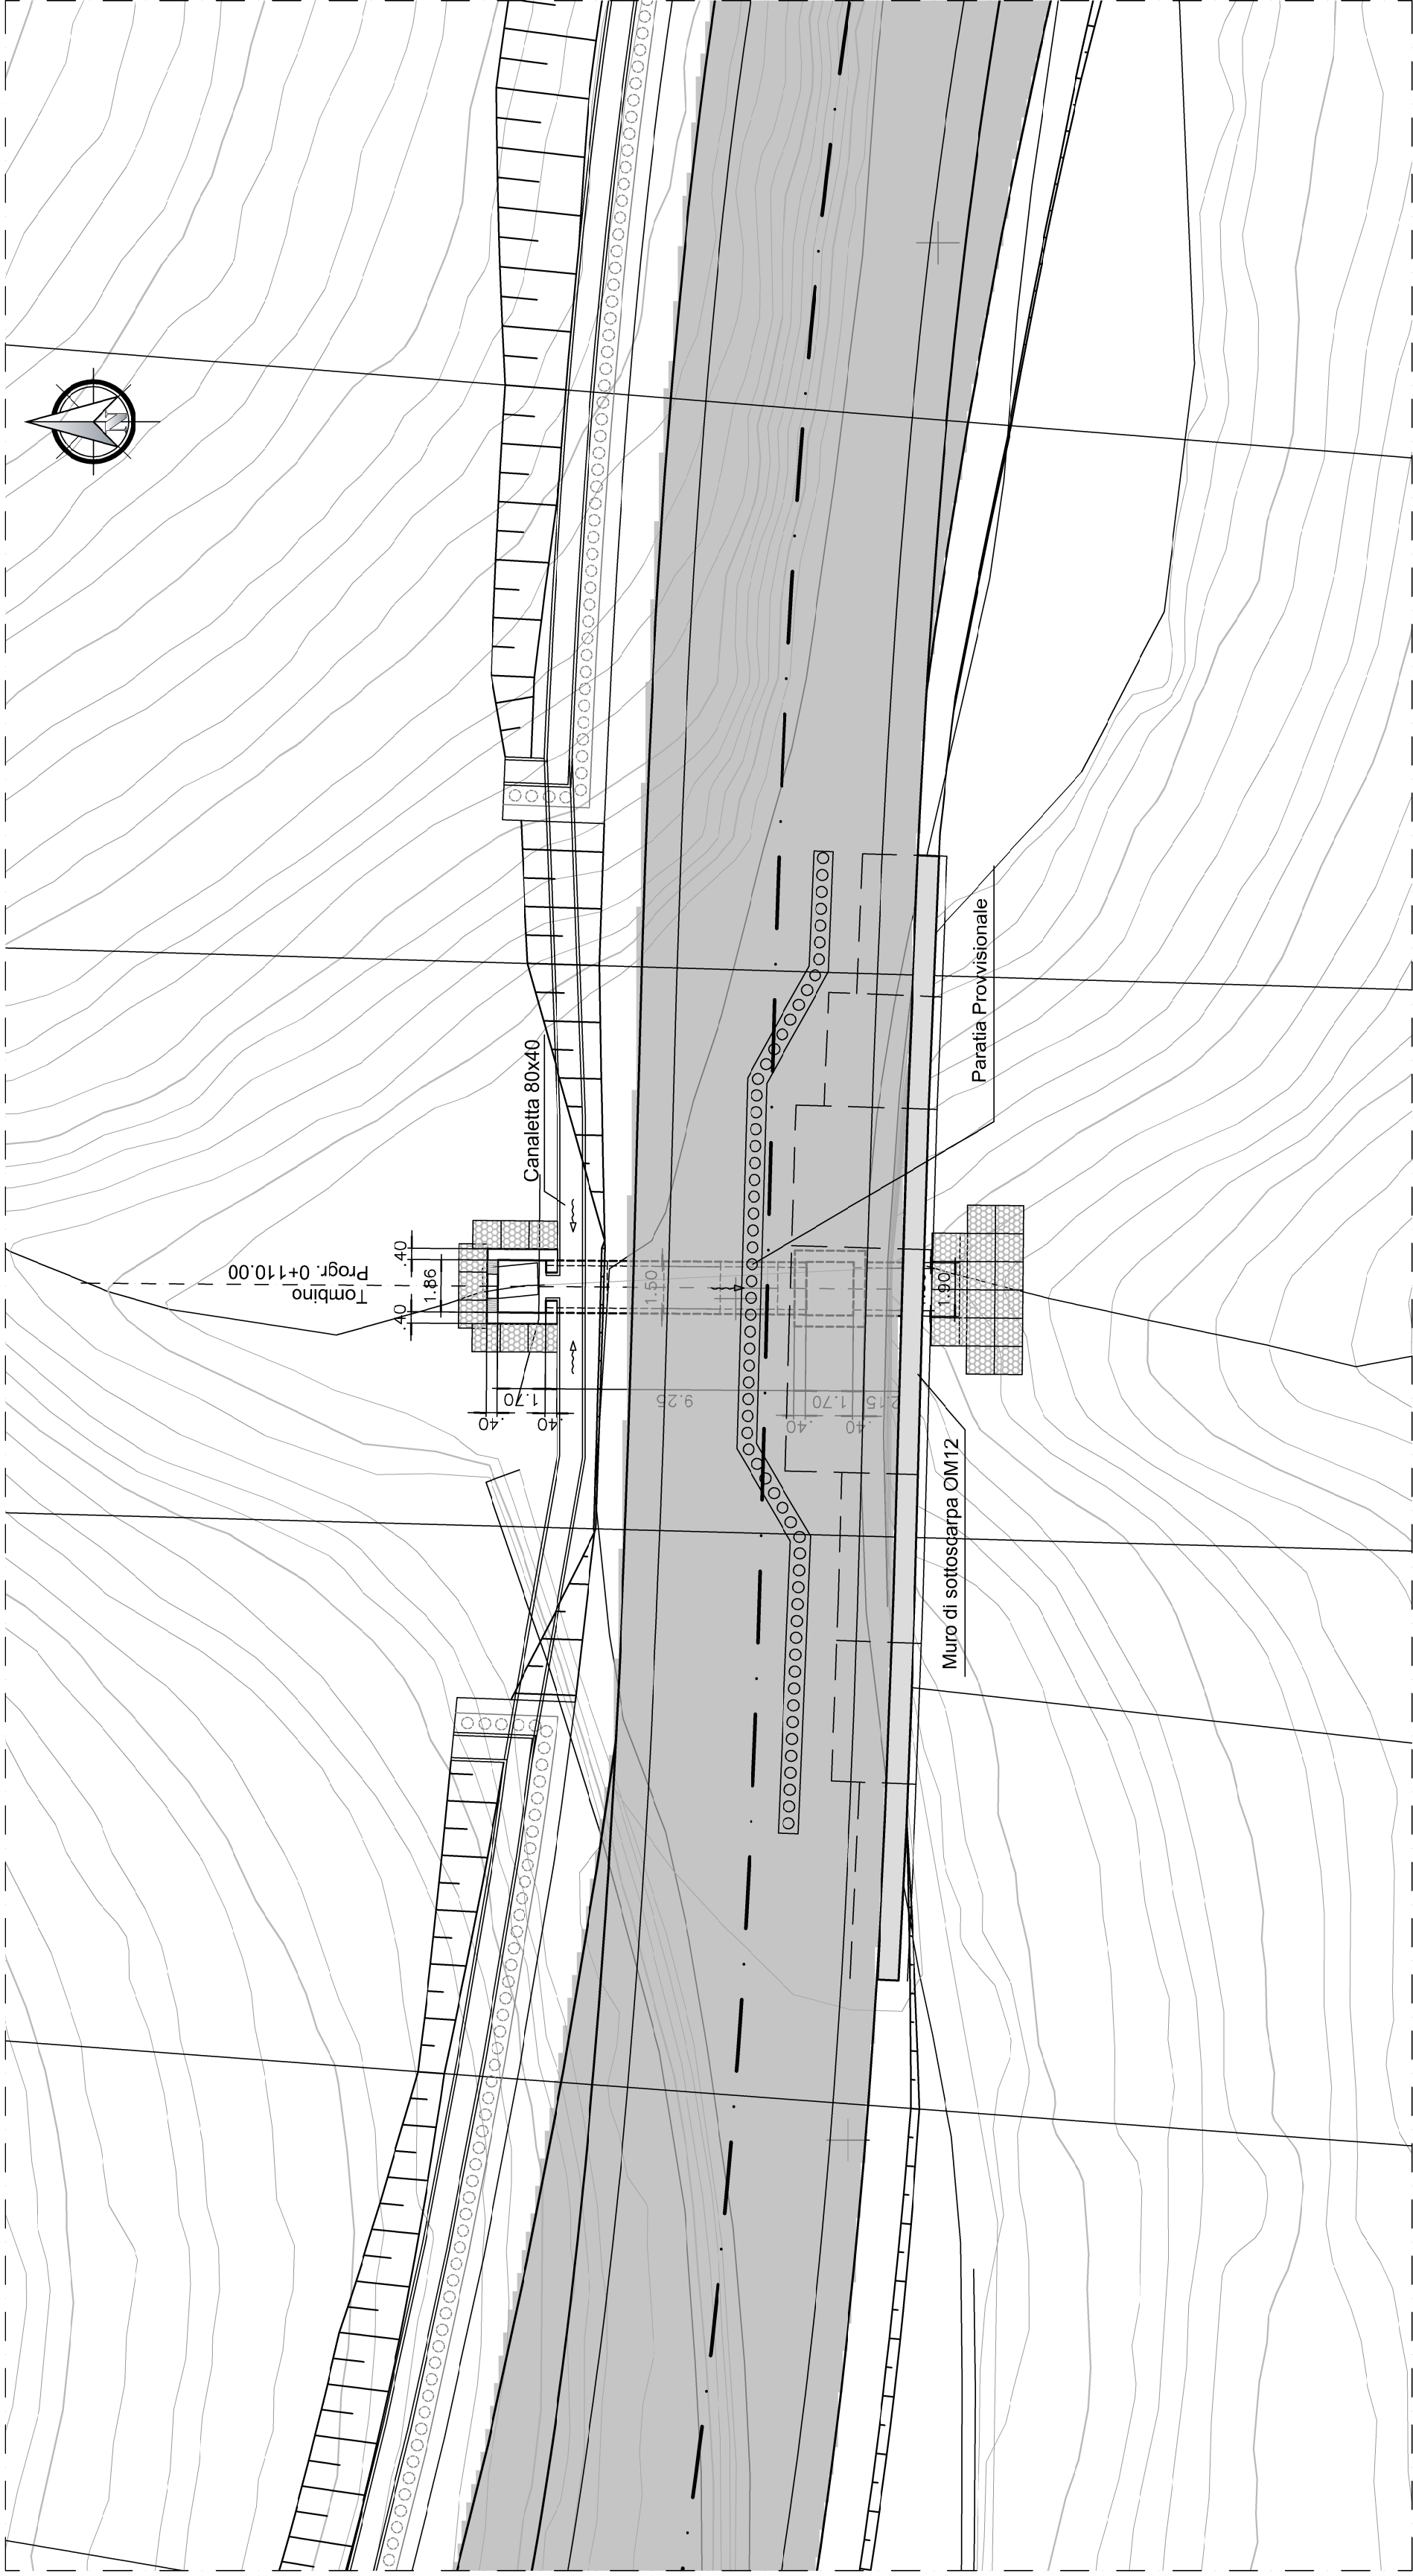


KEY PLAN

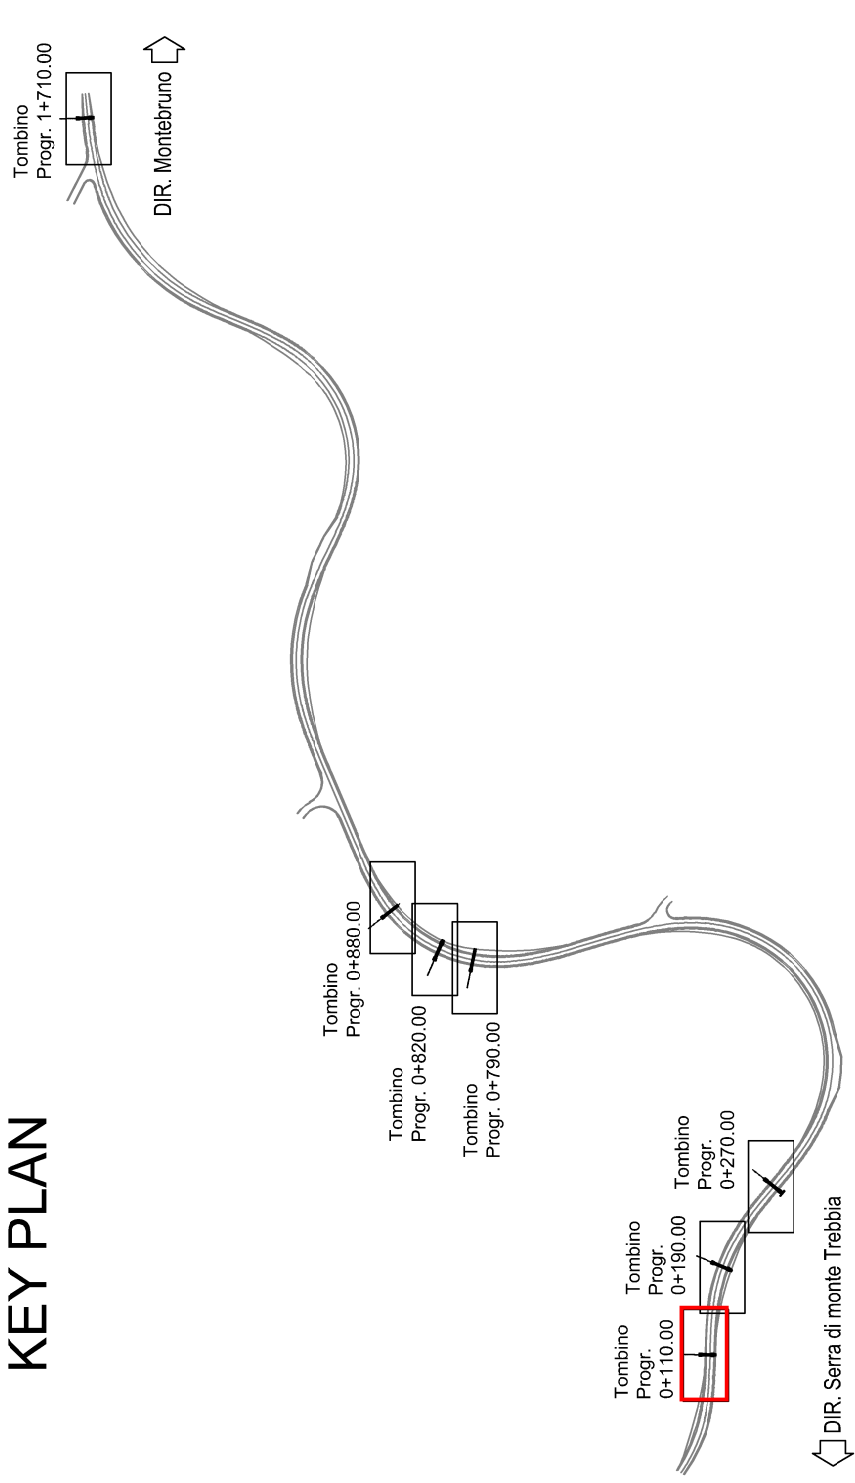


PRECEDENTEMENTE ALLO SCAVO DI MONTE PER LA REALIZZAZIONE DEL TOMBINO DEVONO ESSERE DETENSIONATI I TIRANTI DELL'ORDINE SUPERIORE DELL'OPERA PROVVISORIALE

VEDERE ELABORATO T00OM12GETD101A PER LA SVILUPPATA DELLA PARATA PROVVISORIALE


SEZIONE LONGITUDINALE TOMBINO
scala 1:100

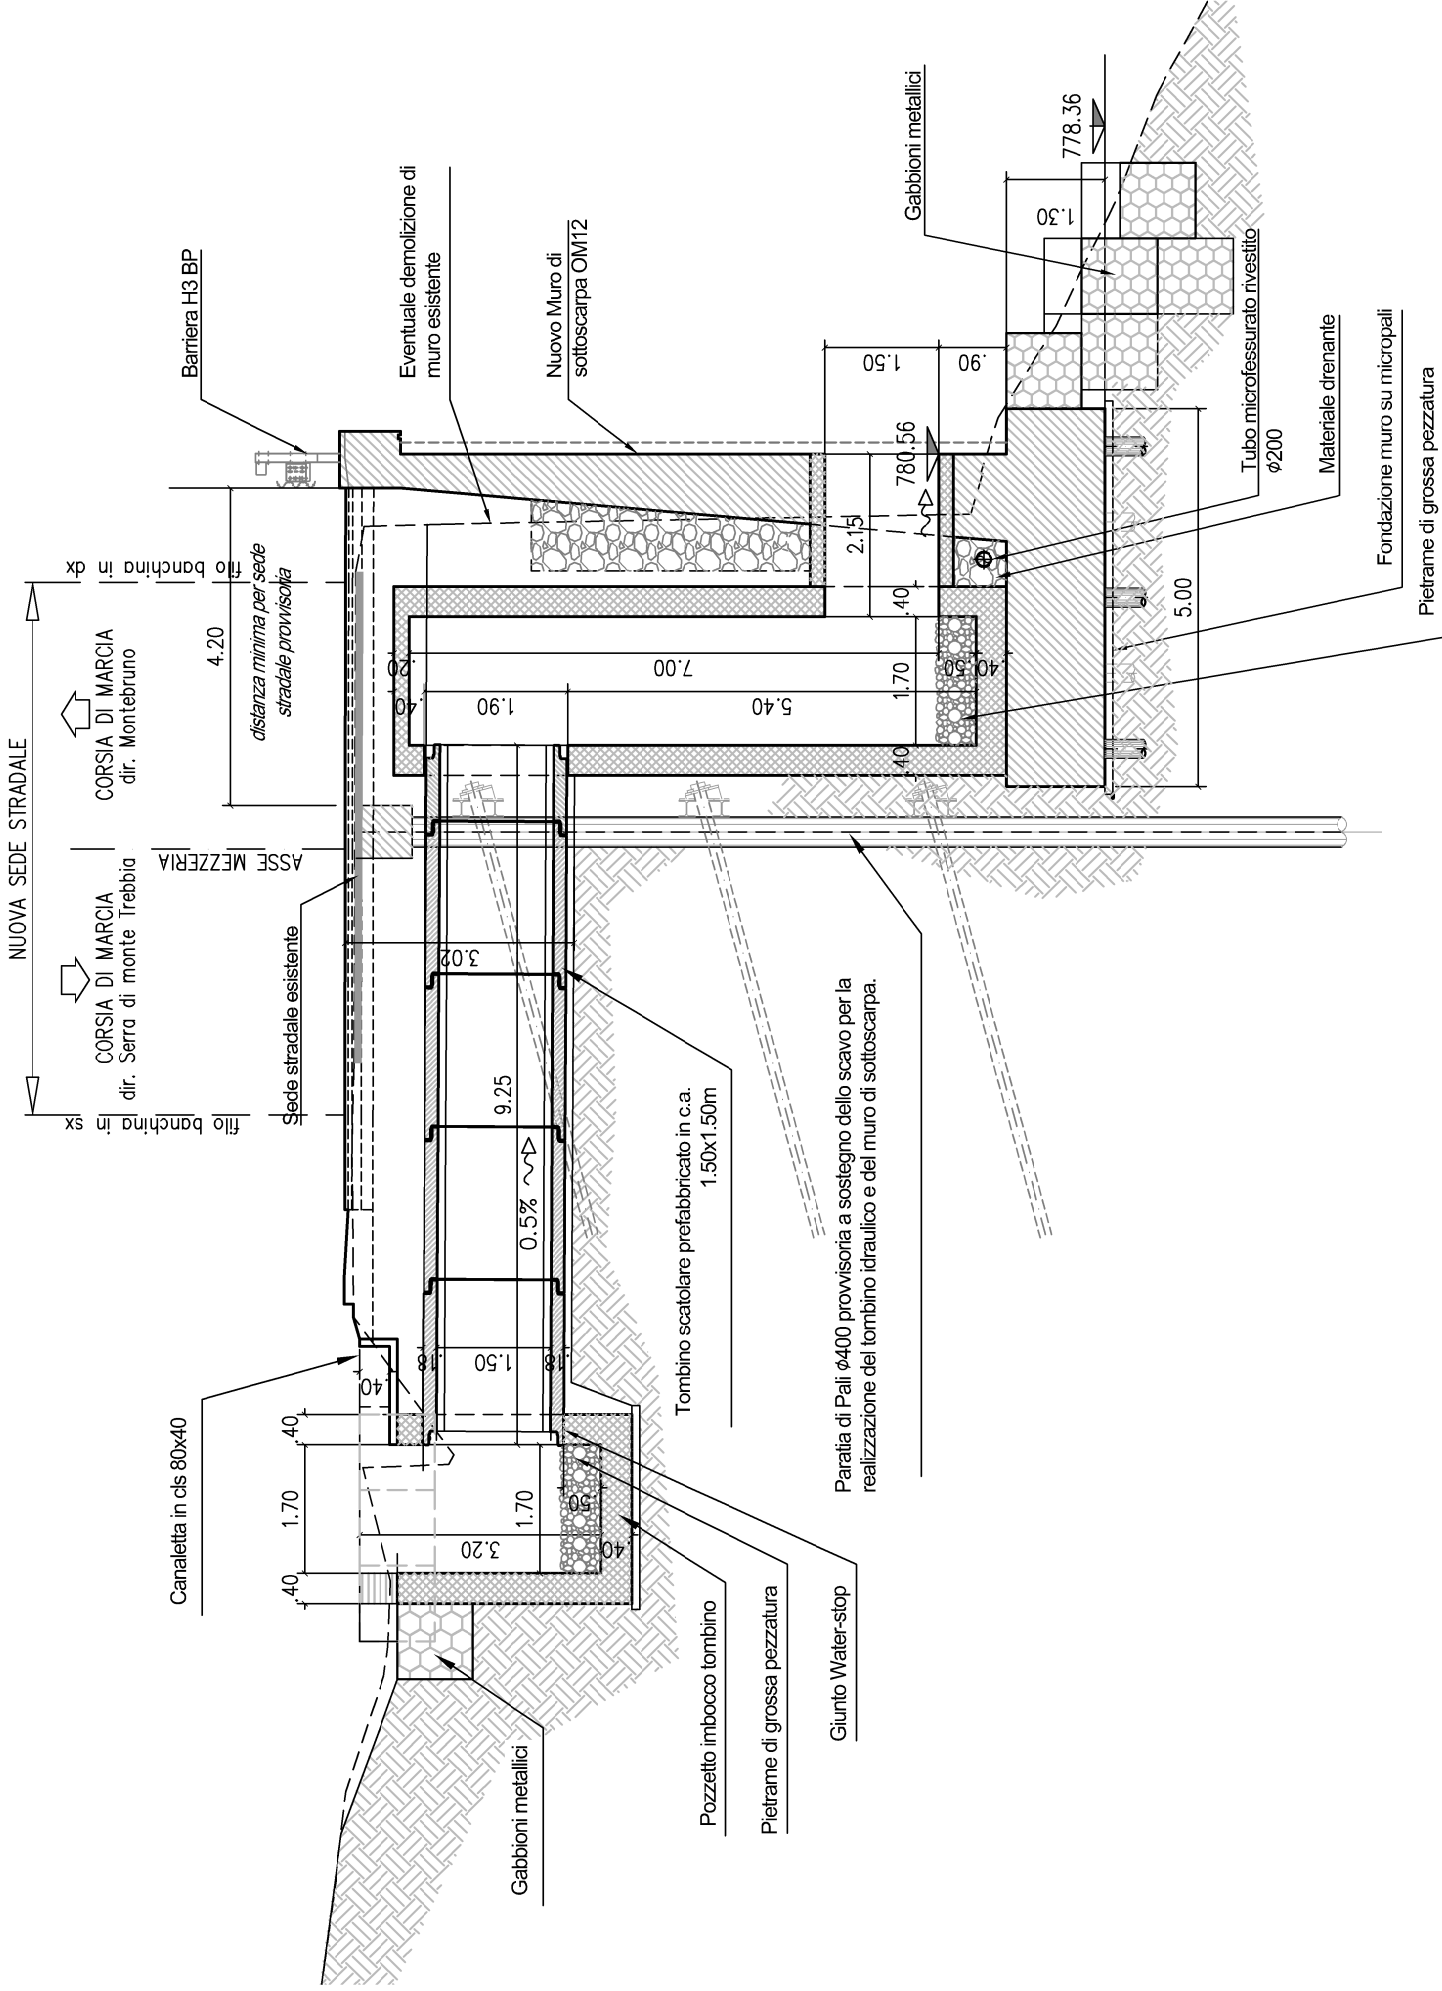

SEZIONE TRASVERSALE TOMBINO
scala 1:100

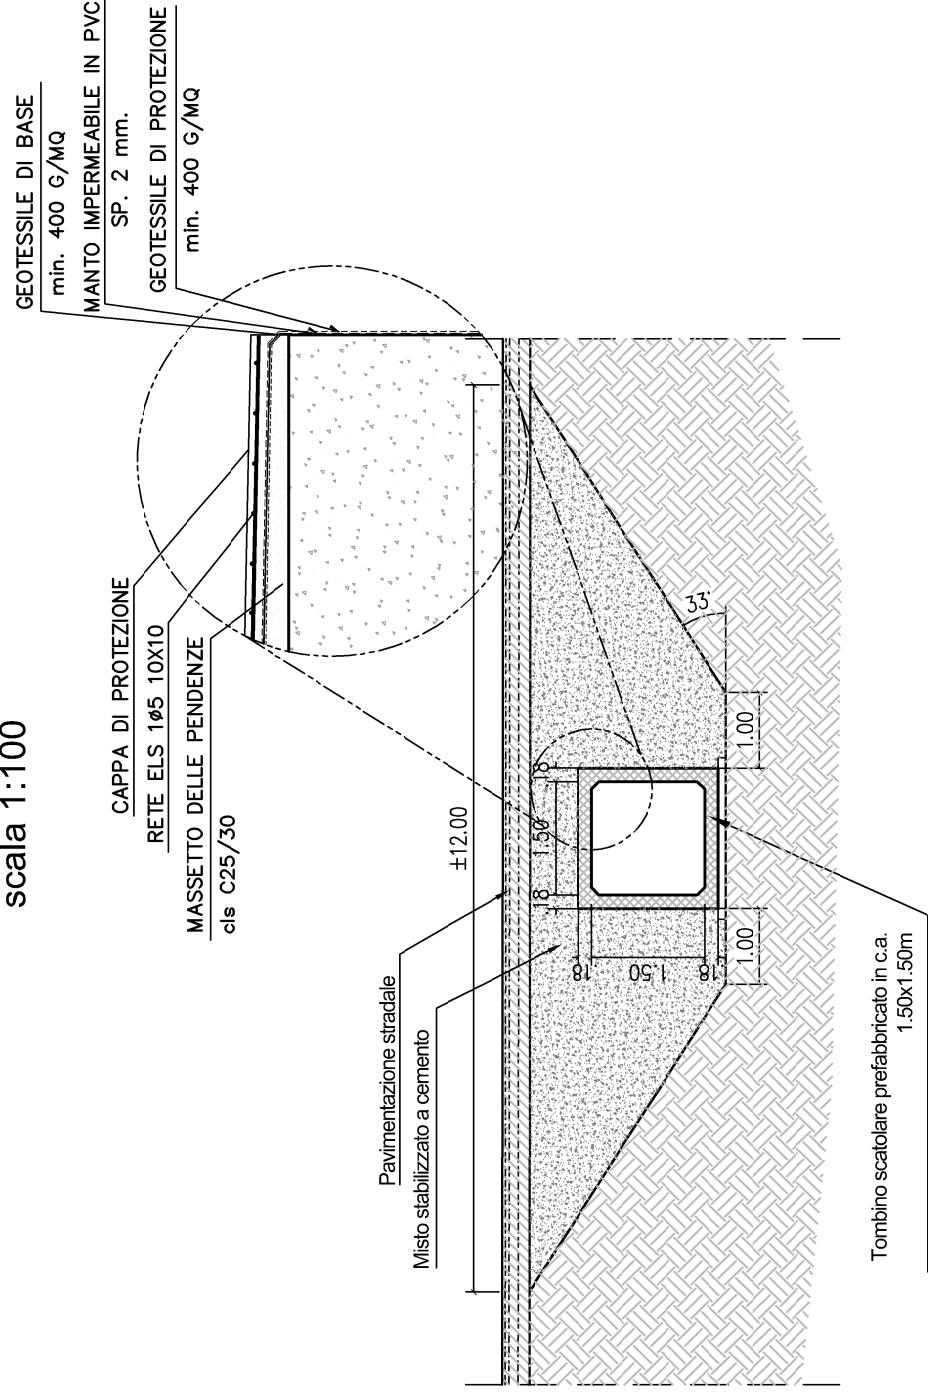

VISTA FRONTALE USCITA TOMBINO
scala 1:100

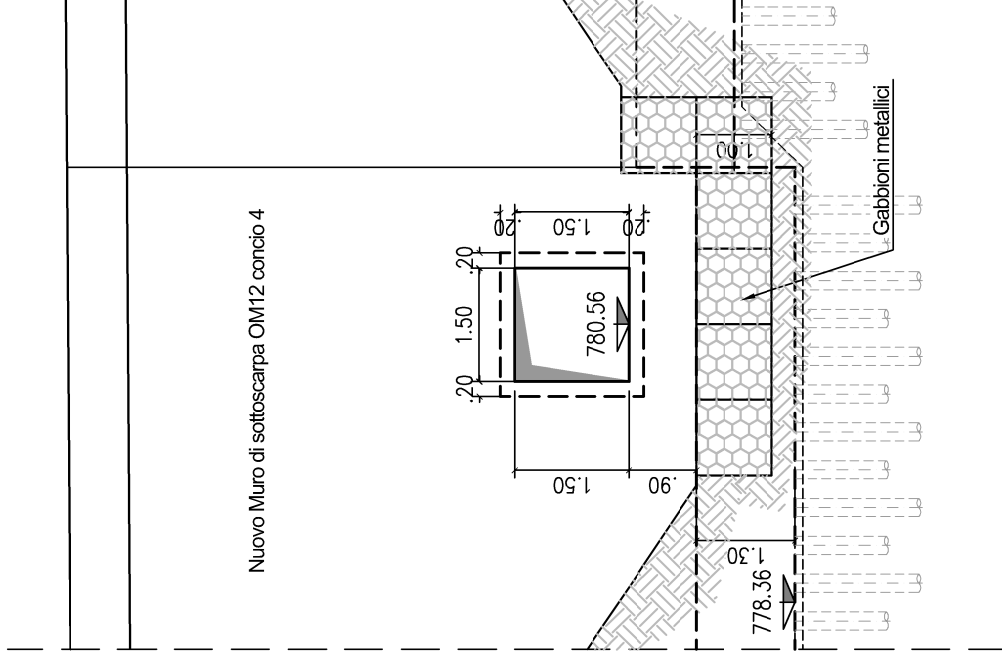

Direzione Progettazione e Realizzazione Lavori

Variante alla S.S. 45 "Val di Trebbia"

Comuni di Torriglia e Montebruno

dal Km 31+500 (Costafontana) al Km 35+600 (Montebruno)
2° stralcio funzionale

PROGETTO DEFINITIVO

PROGETTAZIONE: ANAS - DIREZIONE PROGETTAZIONE E REALIZZAZIONE LAVORI

IL PROGETTISTI:
Ing. Vincenzo Marzi
Ordine Ing. di Bari n. 3594
Ing. Giuseppe Danilo Malgeri
Ordine Ing. di Roma n. A34610
Geol. Serena Maggita
Ordine Geologi del Lazio n. 628

IL COORDINATORE PER LA SICUREZZA IN FASE DI PROGETTAZIONE
Geom. Fabio Quindici

VISTO: IL RESPONSABILE DEL PROCEDIMENTO :
Ing. Giancarlo Luongo

PROTOCOLLO DATA

OPERE D'ARTE MINORI

Tombino a PK 0+110

Sistemazioni idrauliche, carpenterie e opere provvisoriali

CODICE PROGETTO	NOME FILE	REVISIONE	SCALA:
PROGETTO LIV. PROJ. N. PROJ.	T00TM01STRD101A		
DPGE03 D 1701	CODICE ELAB. T00TM01STRD101	A	VARE
C			
B			
A	EMISSIONE	OTTOBRE 2018	
REV.	DESCRIZIONE	DATA	REDAITTO VERIFICATO APPROVATO