



STRALCIO PLANIMETRICO
scala 1:200




scala 1:100

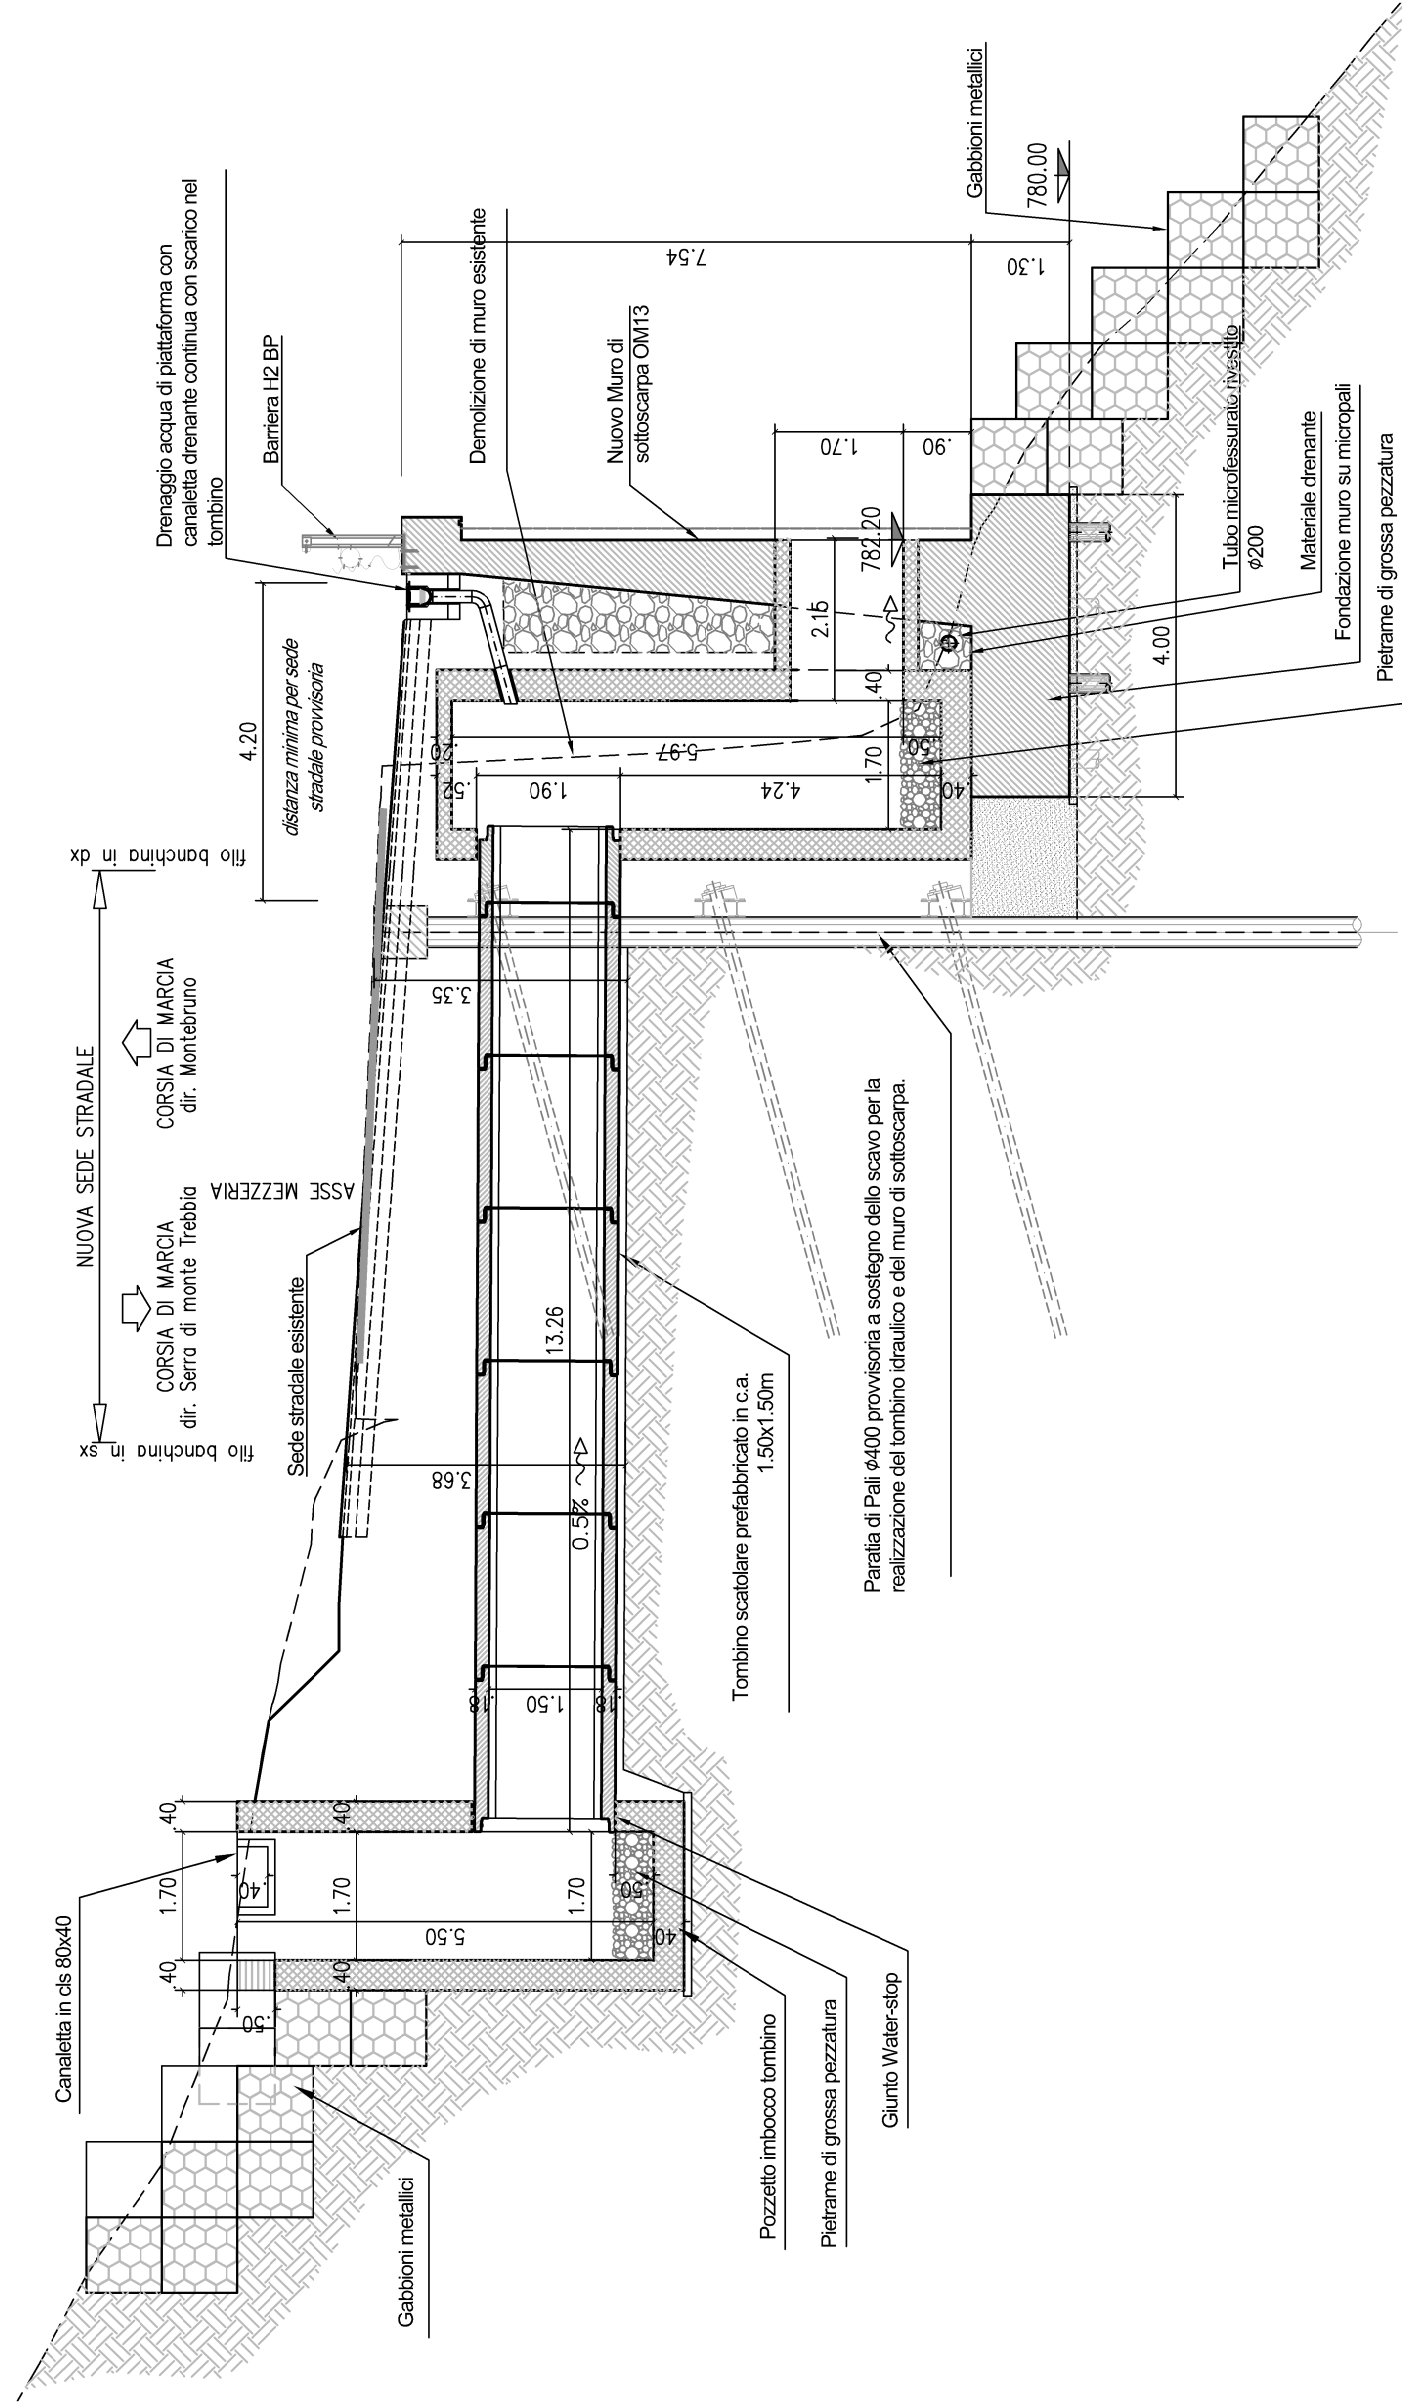

scala 1:100

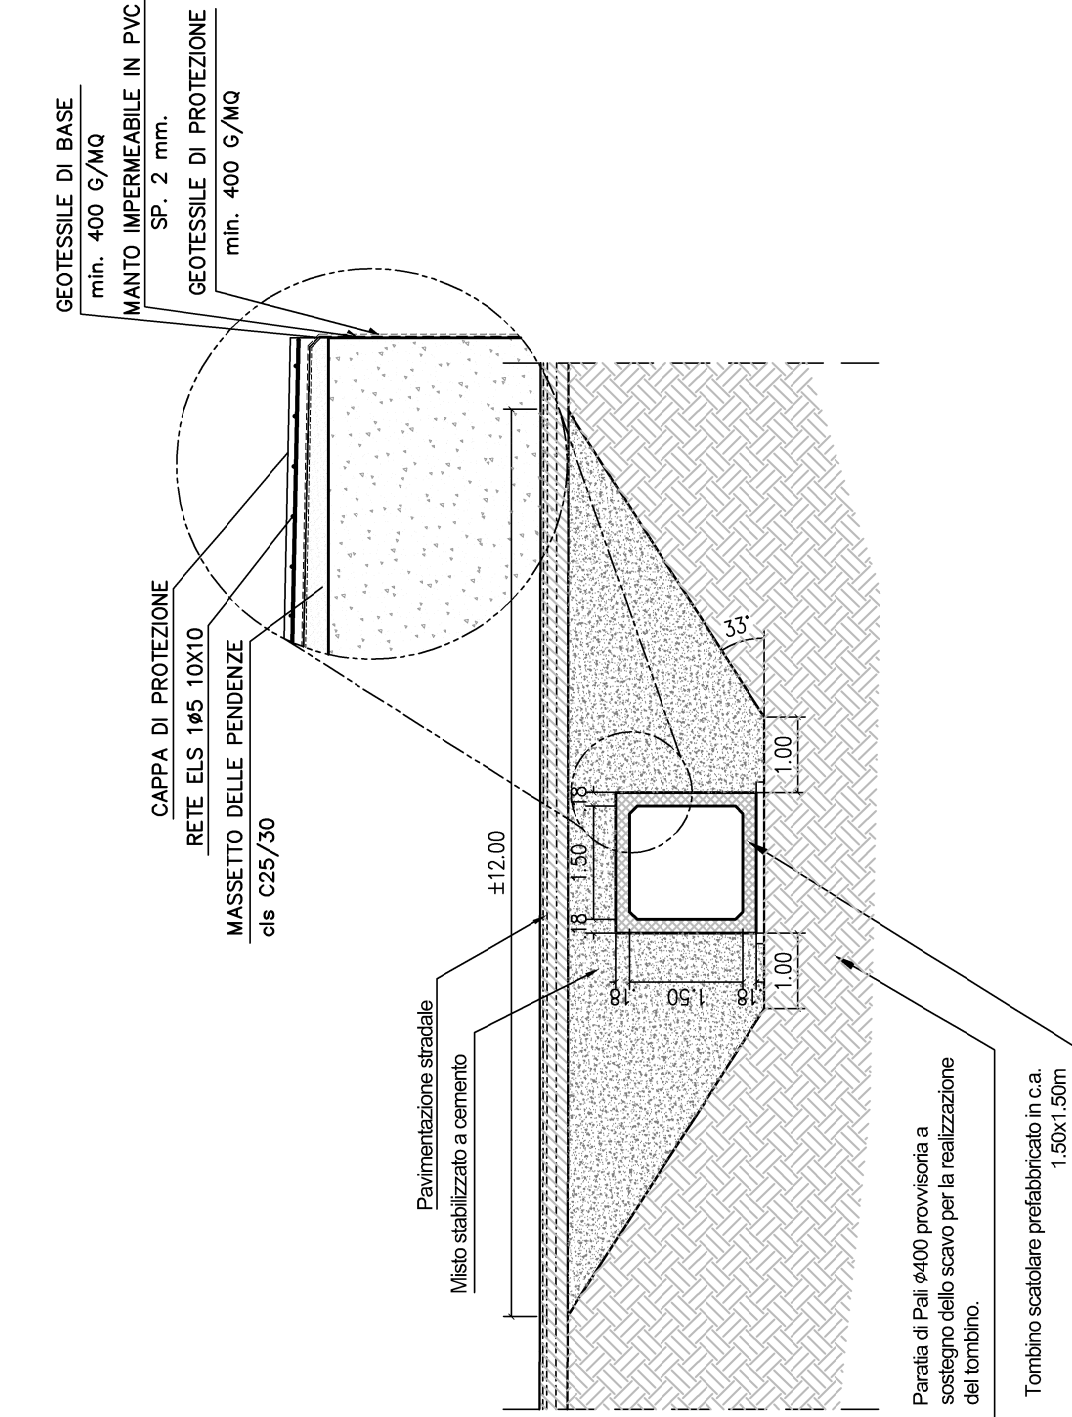


scala 1:100

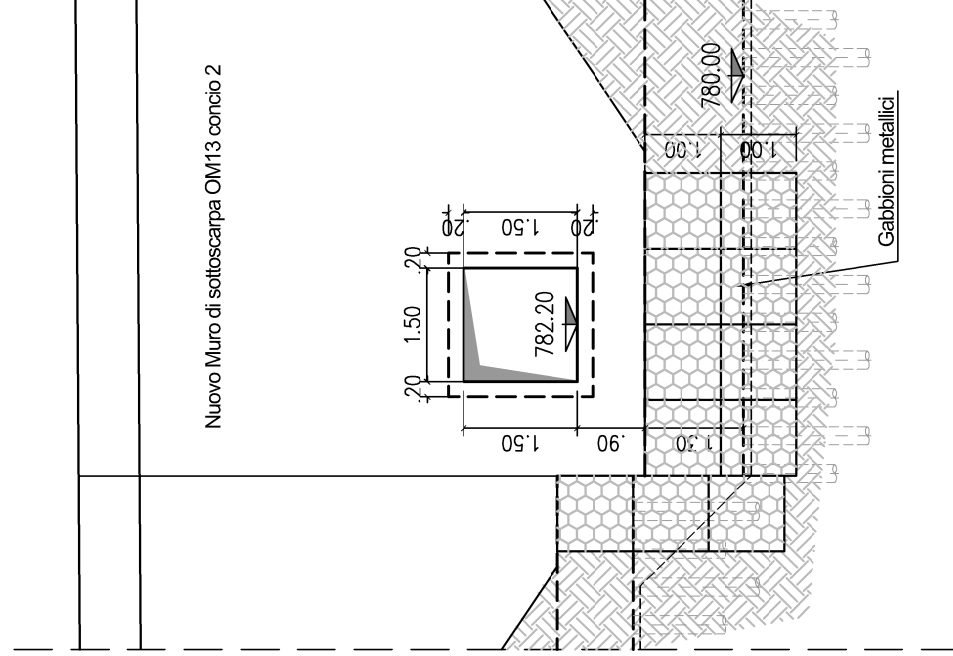

PRECEDENTEMENTE ALLO SCAVO DI MONTE PER LA REALIZZAZIONE DEL TOMBOINO DEVONO ESSERE DETENSIONATI I TIRANTI DELL'ORDINE SUPERIORE DELL'OPERA PROVVISORIALE

VEDERE ELABORATO T00OM13GETDI01A
PER LA SVILUPPATA DELLA PARATA PROVVISORIALE

KEY PLAN

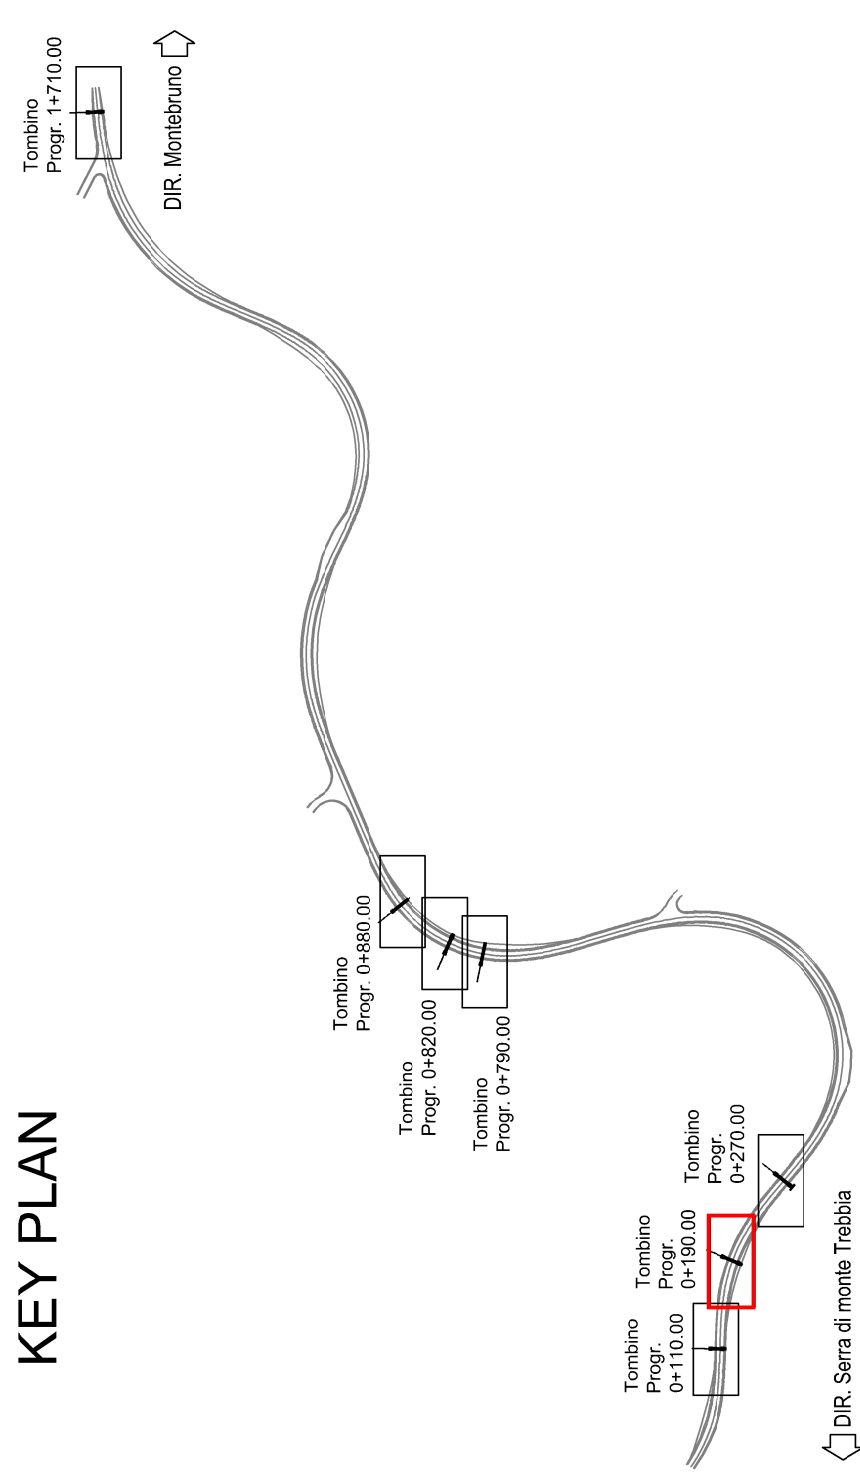

anas
Direzione Progettazione e Realizzazione Lavori

Variente alla S.S. 45 "Val di Trebbia"

Comuni di Torriglia e Montebruno

dal Km 31+500 (Costafontana) al Km 35+600 (Montebruno)

2° stralcio funzionale

PROGETTO DEFINITIVO

PROGETTAZIONE: ANAS - DIREZIONE PROGETTAZIONE E REALIZZAZIONE LAVORI

I PROGETTISTI:

Ing. Vincenzo Marzi
Ordine Inq. di Bari n. 3594

Ina Gusenno Danda Molneri

ing. Giuseppe Danilo Margen
Ordine Ing. di Roma n. A34610

Geol. Serena Majetta

Ordine Geologi del Lazio n. 928

100

100

IL COORDINATORE PER LA S

Geom. Fabio Quondam

VISTO: IL RESPONSABILE DE

Ing. Giancarlo Luongo

PROTOCOLLO

--	--

100

100

OPERE D'ARTE MINORI

Tombino a PK 0+190

Sistemazioni idrauliche, carpenterie e opere provvisorie

CODICE PROGETTO						NOME FILE								REVISIONE		SCALA:	
PROGETTO LIV. PROG. N. PROG.						T00TM02STRD01A											
DPGE03 D 1701						CODICE ELAB: T00 TM02 STR D 01								A		VARE	
C																	
B																	
A																	
EMISSIONE						OTTOBRE 2018											
DESCRIZIONE														REDATTO DATA		VERIFICATO APPROVATO	
REV.																	