



QUADRO D'UNIONE FOGLI CATASTALI

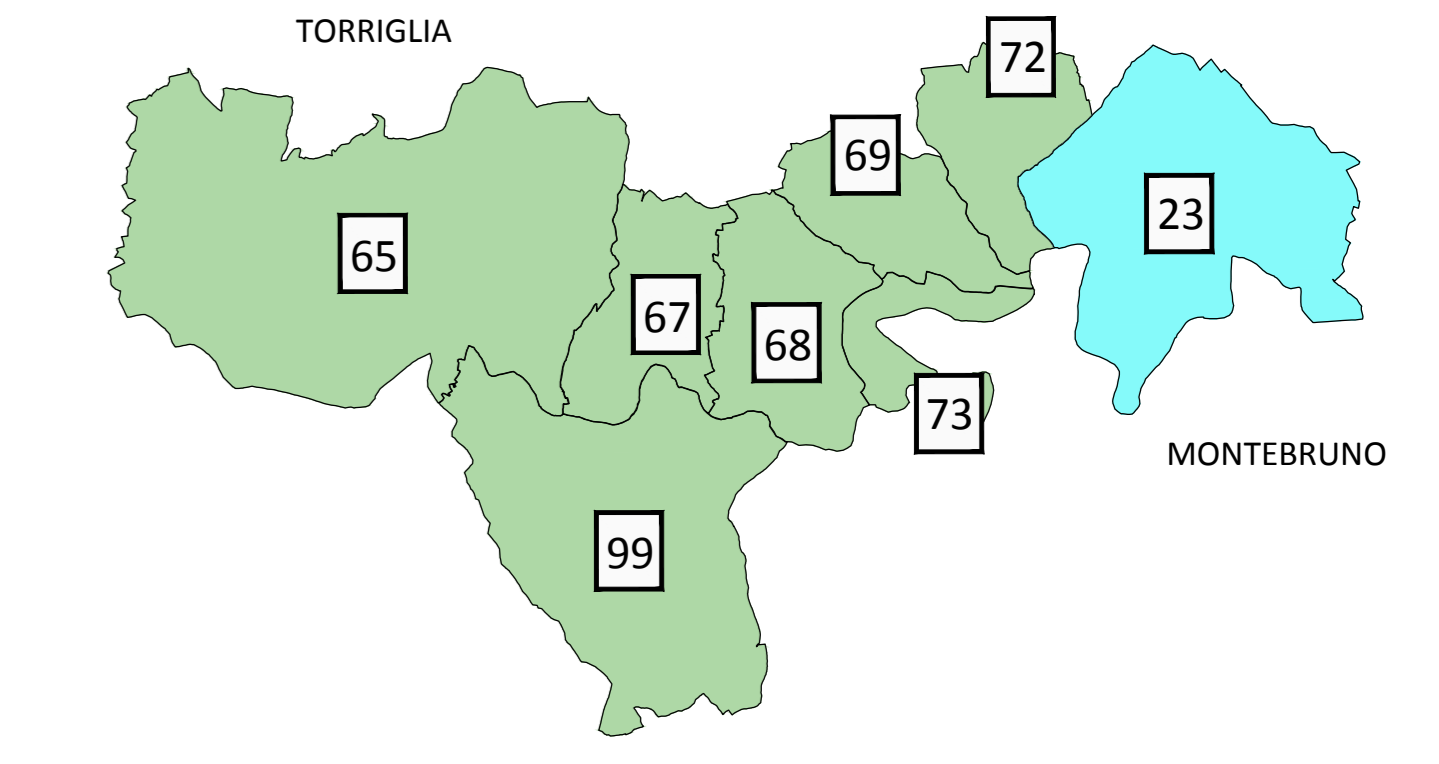

KEY - PLAN INTERVENTO

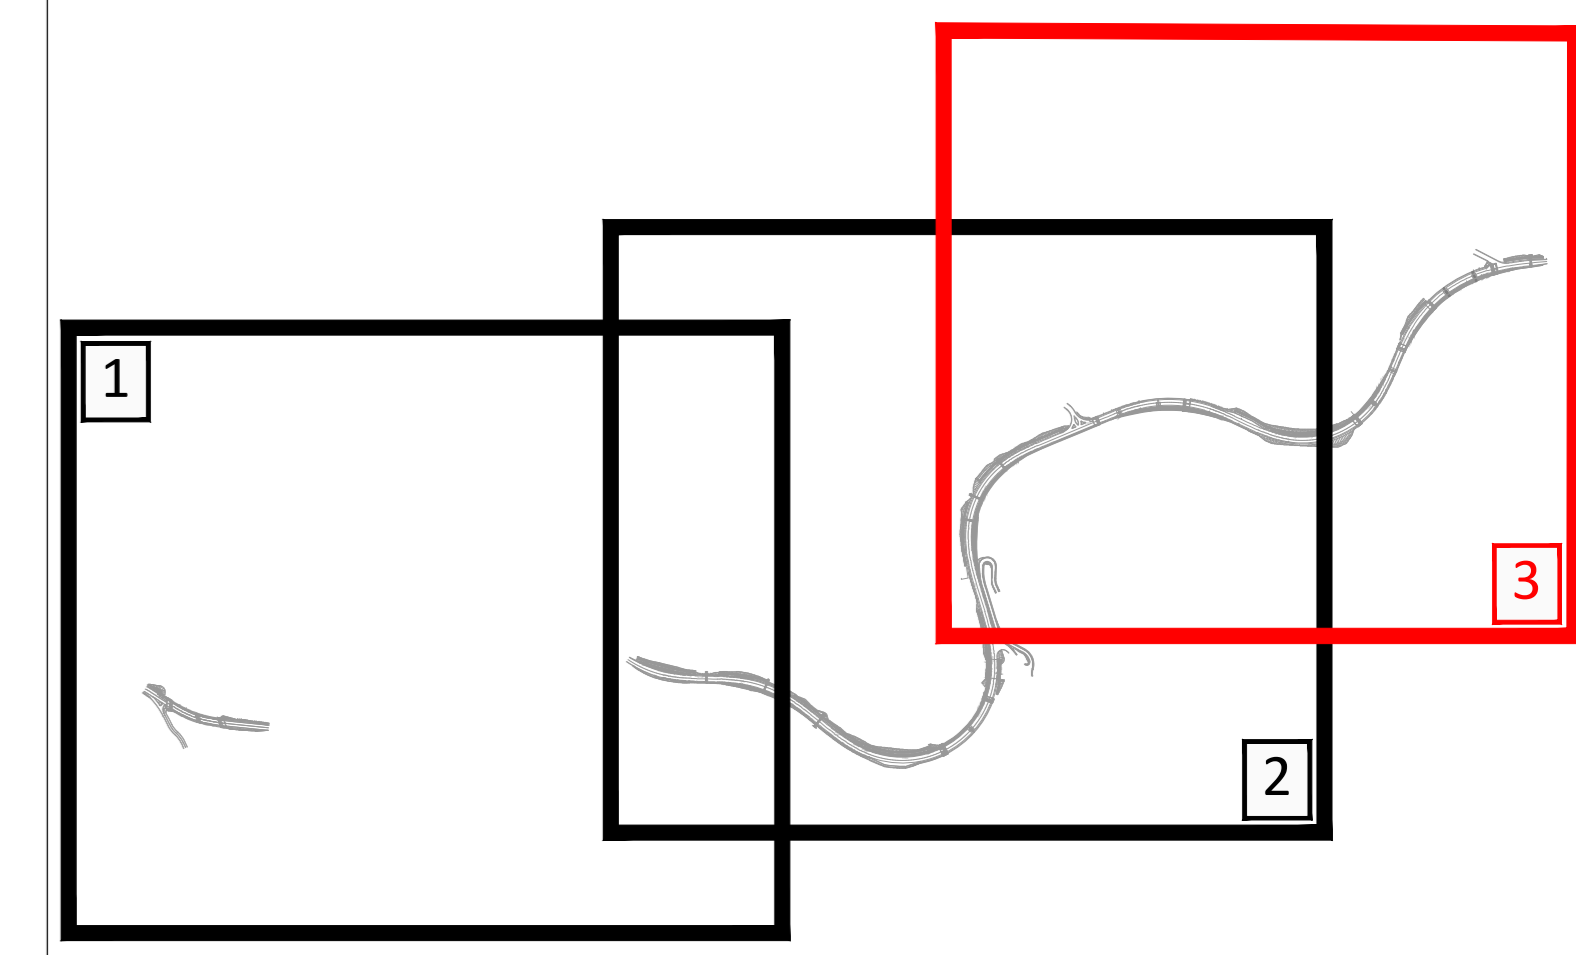

LEGENDA

GR	RETINO SIMBOLO	DESCRIZIONE
ESPROPRIO		AREE DA ESPROPRIARE
		AREE DA OCCUPARE TEMPORANEAMENTE
		AREE DA ASSERVIRE/CONVENZIONARE
		LINIA FASCIA DI RISPETTO
CATASTO		NUMERO PIANO
		ACQUE
		STRADE
		FABBRICATO
		PARTICELLA
		CONFINI COMUNALI
		CONFINE FOGLIO CATASTALE



Variante alla S.S. 45 "Val di Trebbia"
 Comuni di Torriglia e Montebruno
 dal Km 31+500 (Costafontana) al Km 35+600 (Montebruno)
 2° stralcio funzionale

PROGETTO DEFINITIVO

PROGETTAZIONE: ANAS - DIREZIONE PROGETTAZIONE E REALIZZAZIONE LAVORI

PROGETTISTI:
 Ing. Vincenzo Marzi
 Ordine Ing. di Bari n. 3594
 Ing. Giuseppe Danilo Mignoli
 Ordine Ing. di Roma n. A34610
 Geol. Serena Maglietta
 Ordine Geologi del Lazio n. 928

IL COORDINATORE PER LA SICUREZZA IN FASE DI PROGETTAZIONE
 Geom. Fabio Guadagni

NOTO: IL RESPONSABILE DEL PROCEDIMENTO :
 Ing. Giancarlo Esposito

PROTOCOLLO _____ DATA _____

ESPROPRI
 Piano Particolare d'Esproprio

Planimetria catastale esproprio con tracciato di progetto - Tav. 3/3

CODICE PROGETTO	NOME FILE	REVISIONE	SCALA:
DPGE03 D 1701	TO0ES00ESP003	A	1:1000
C			
B			
A	EMISSIONE		IN STRA
REV.	DESCRIZIONE	DATA	REDDATTO VERIFICATO APPROVATO

