



QUADRO D'UNIONE FOGLI CATASTALI

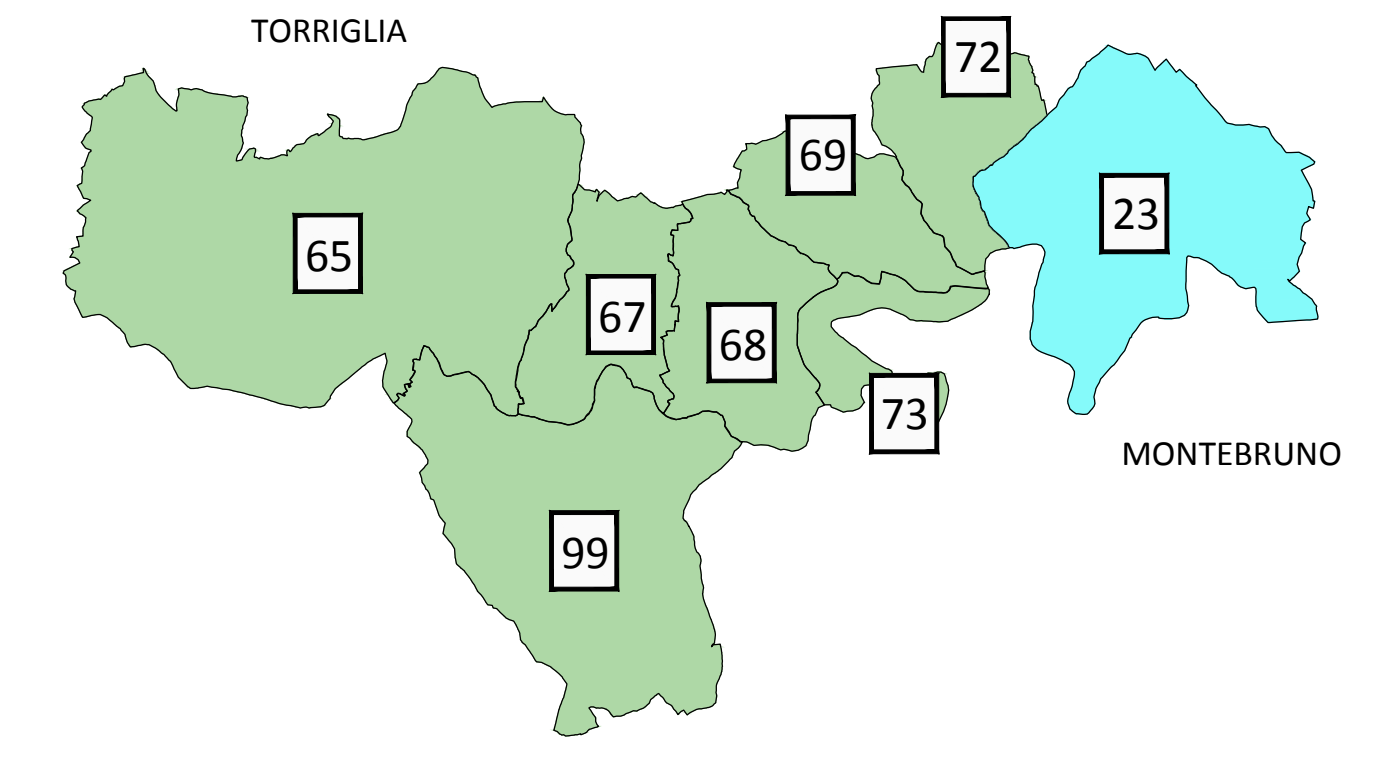

KEY - PLAN INTERVENTO

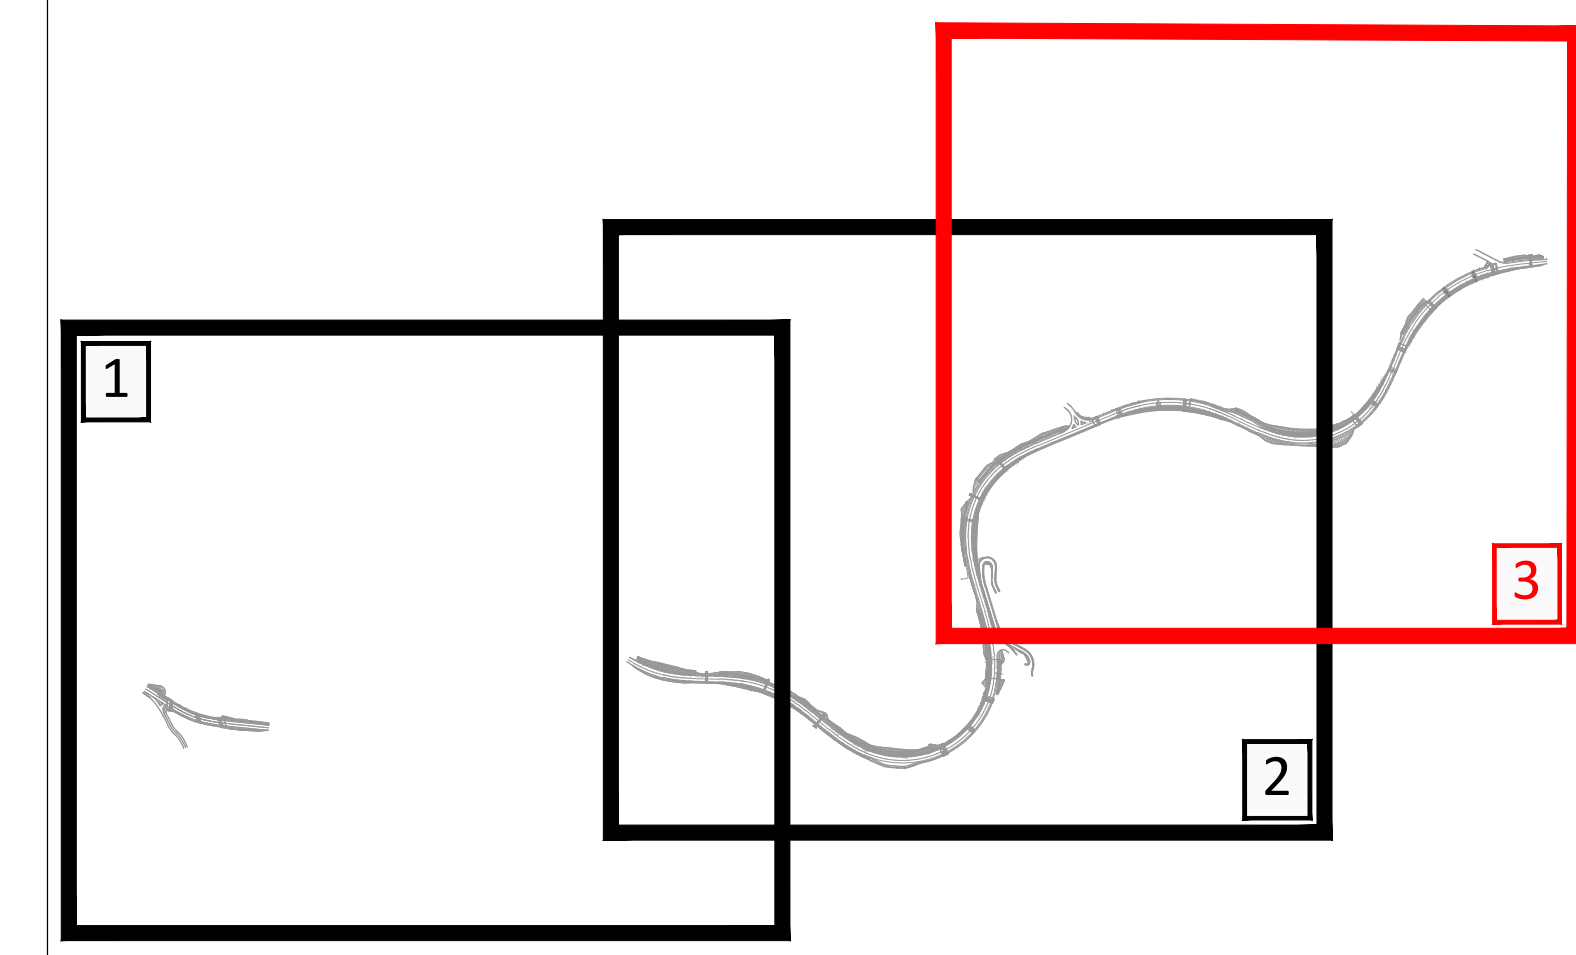

LEGENDA

GR	ZONA URBANA	DESCRIZIONE
URBANISTICA	EB	ZONA BOSCHIVA E PRATIVA
	EA	ZONA AGRICOLA NORMALE
	BS	ZONE SATURE DI IMPIANTO ANTICO
	SP	ZONA PER PARCHEGGI PUBBLICI
	SC	ZONA PER ATTREZZATURE PUBBLICHE DI INTERESSE COMUNE
	SV	ZONA PER VERDE PUBBLICO



Variante alla S.S. 45 "Val di Trebbia"  
Comuni di Torriglia e Montebruno  
dal Km 31+500 (Costafontana) al Km 35+600 (Montebruno)  
2° stralcio funzionale

PROGETTO DEFINITIVO

PROGETTAZIONE: ANAS - DIREZIONE PROGETTAZIONE E REALIZZAZIONE LAVORI

PROGETTISTI:  
Ing. Vincenzo Marzi  
Gratuito Ing. di Bari n. 3594  
Ing. Giuseppe Danilo Magno  
Gratuito Ing. di Roma n. A34610  
Geol. Saverio Maglietta  
Gratuito Geologi del Lazio n. 828

IL COORDINATORE PER LA SICUREZZA IN FASE DI PROGETTAZIONE  
Geom. Fabio Guadagni

NOTO: IL RESPONSABILE DEL PROCEDIMENTO :  
Ing. Giancarlo Esposito

PROTOCOLLO: DATA:

ESPROPRI  
Piano Particolare d'Esproprio  
Planimetria generale su PRG - Tav. 3/3

CODICE PROGETTO	NOME FILE	REVISIONE	SCALA:
PROGETTO: DPGE03 D 1701	TOE000ESPPL03	A	1:1000
CODICE ELAB: DPGE03 D 1701	TOE000ESPPL03		
C			
B			
A	EMMISSIONE		IN STRA
REV.	DESCRIZIONE	DATA	REDDATTO VERIFICATO APPROVATO

Comune di "DIVERSI"  
Planimetria generale

0 5 10 20 30 40 50 60 70 80 90 100 mt

Scala grafica