



QUADRO D'UNIONE FOGLI CATASTALI

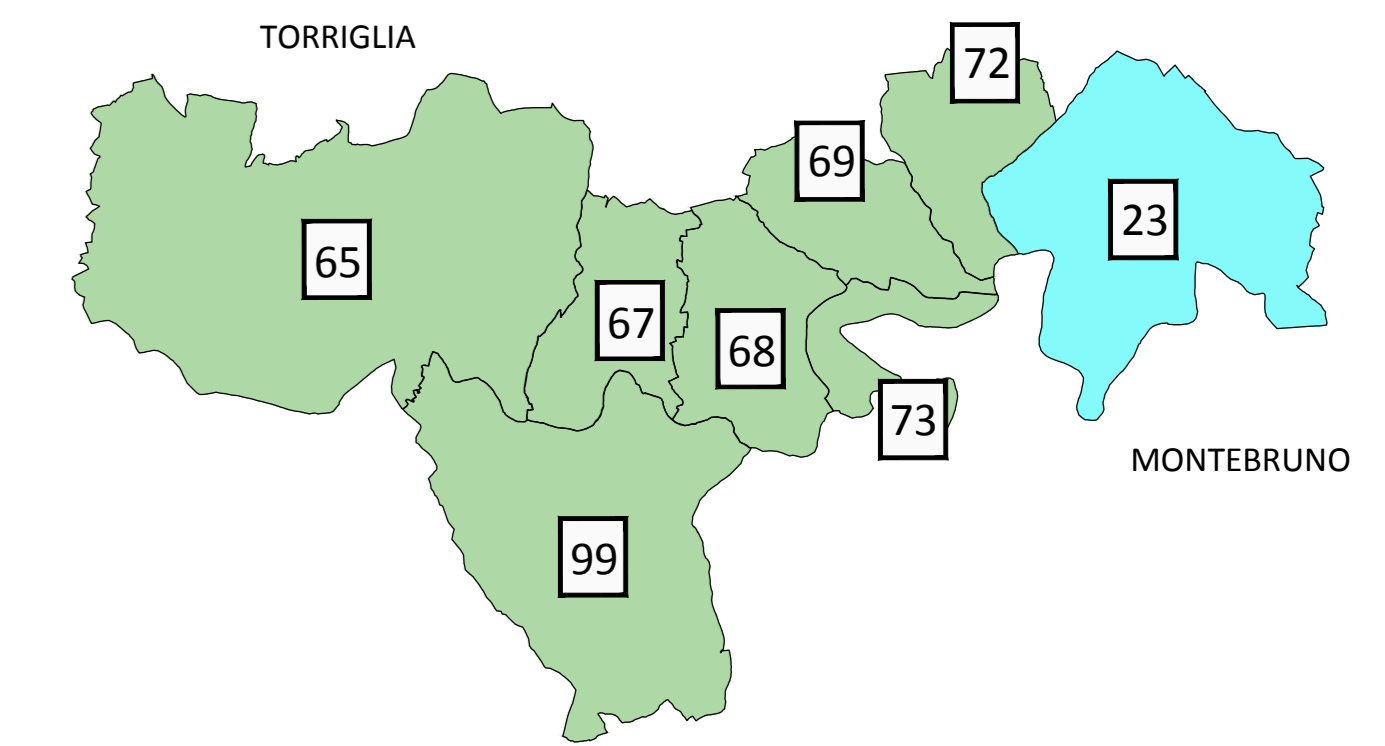

KEY - PLAN INTERVENTO

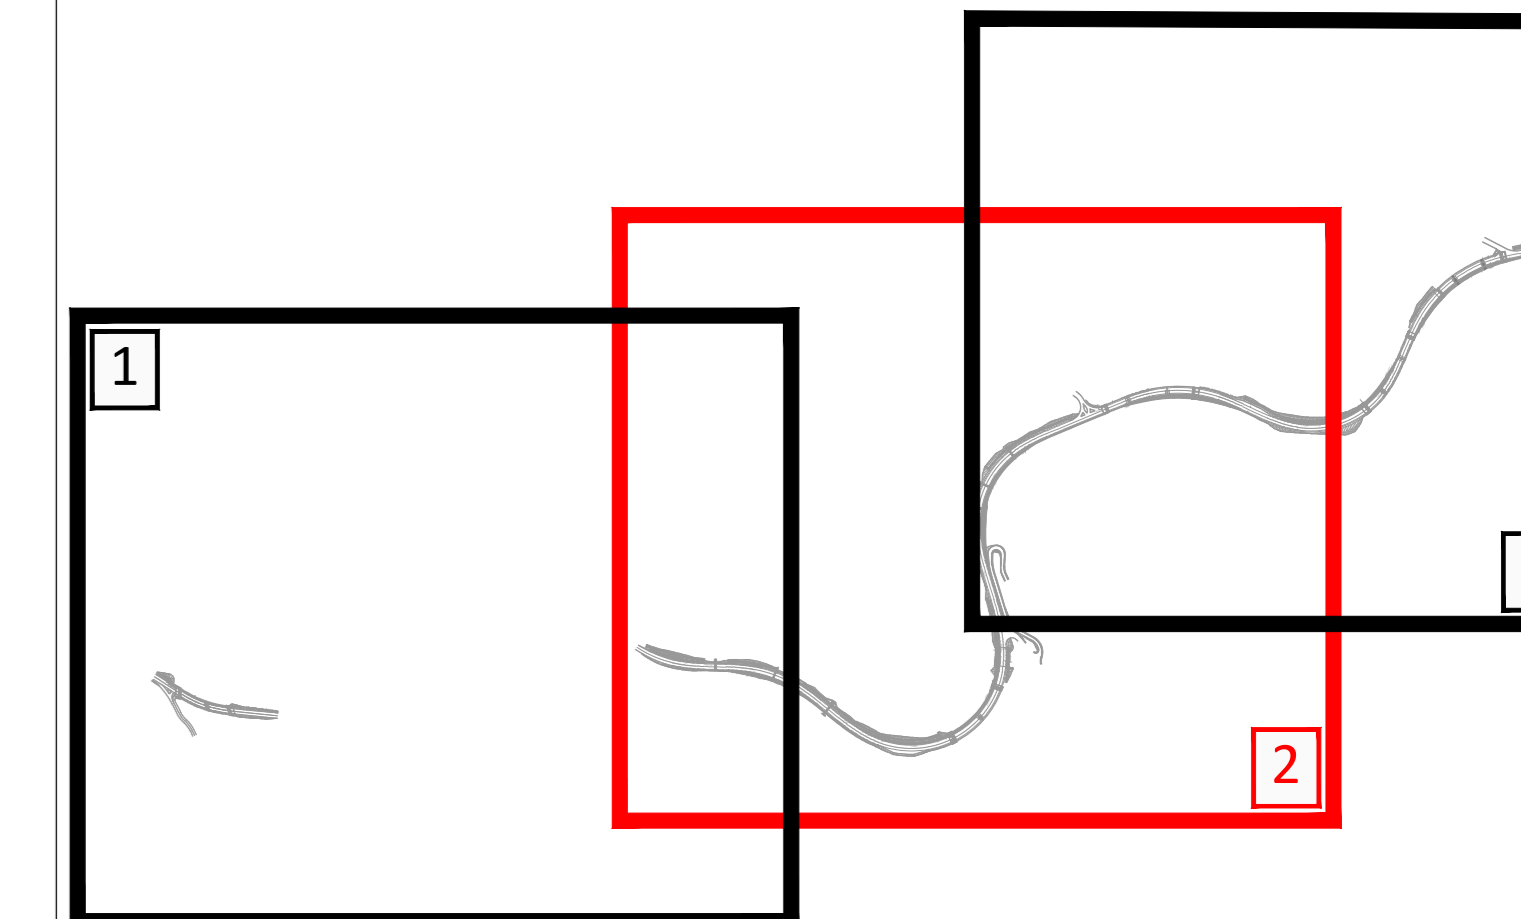

LEGENDA

| GR | RETINO SIMBOLO | DESCRIZIONE |
|-----------|----------------|----------------------------------|
| ESPROPRIO | | AREE DA ESPROPRIARE |
| | | AREE DA OCCUPARE TEMPORANEAMENTE |
| | | AREE DA ASSERVIRE/CONVENZIONARE |
| | | LINEA FASCIA DI RISPETTO |
| CATASTO | | NUMERO PIANO |
| | | ACQUE |
| | | STRADE |
| CATASTO | | FABBRICATO |
| | | PARTICELLA |
| | | CONFINI COMUNALI |
| | | CONFINO FOGLIO CATASTALE |



Variante alla S.S. 45 "Val di Trebbia"
Comuni di Torriglia e Montebruno
dal Km 31+500 (Costafontana) al Km 35+600 (Montebruno)
2° stralcio funzionale

PROGETTO DEFINITIVO

PROGETTAZIONE: ANAS - DIREZIONE PROGETTAZIONE E REALIZZAZIONE LAVORI

PROGETTISTI:
Ing. Vincenzo Marzi
Ordine Ing. di Bari n. 3594
Ing. Giuseppe Danilo Magno
Ordine Ing. di Roma n. A34610
Geol. Serena Maglietta
Ordine Geologi del Lazio n. 928

IL COORDINATORE PER LA SICUREZZA IN FASE DI PROGETTAZIONE
Geom. Fabio Guadagni

VISTO: IL RESPONSABILE DEL PROCEDIMENTO:
Ing. Giancarlo Spangni

PROTOCOLLO DATA

ESPROPRI
Piano Particolare Grafico d'Esproprio
Planimetria d'esproprio su ortofoto - Tav. 2/3

| CODICE PROGETTO | NOVE FILE | REVISIONE | SCALA: |
|----------------------------|--------------|-----------|----------------------|
| PROGETTO: DPGE03 D 1701 | TOES00ESP002 | A | 1:1000 |
| CODICE ELAB.: TOES00ESP002 | | | |
| C | | | |
| B | | | |
| A | EMISSIONE | DATA | REDAITTO |
| REV. | DESCRIZIONE | DATA | VERIFICATO APPROVATO |

Comune di Torriglia (GE)
Planimetria ortofoto