


PLANIMETRIA DI PROGETTO da km 32+445 a km 32+629
Scala 1:1000

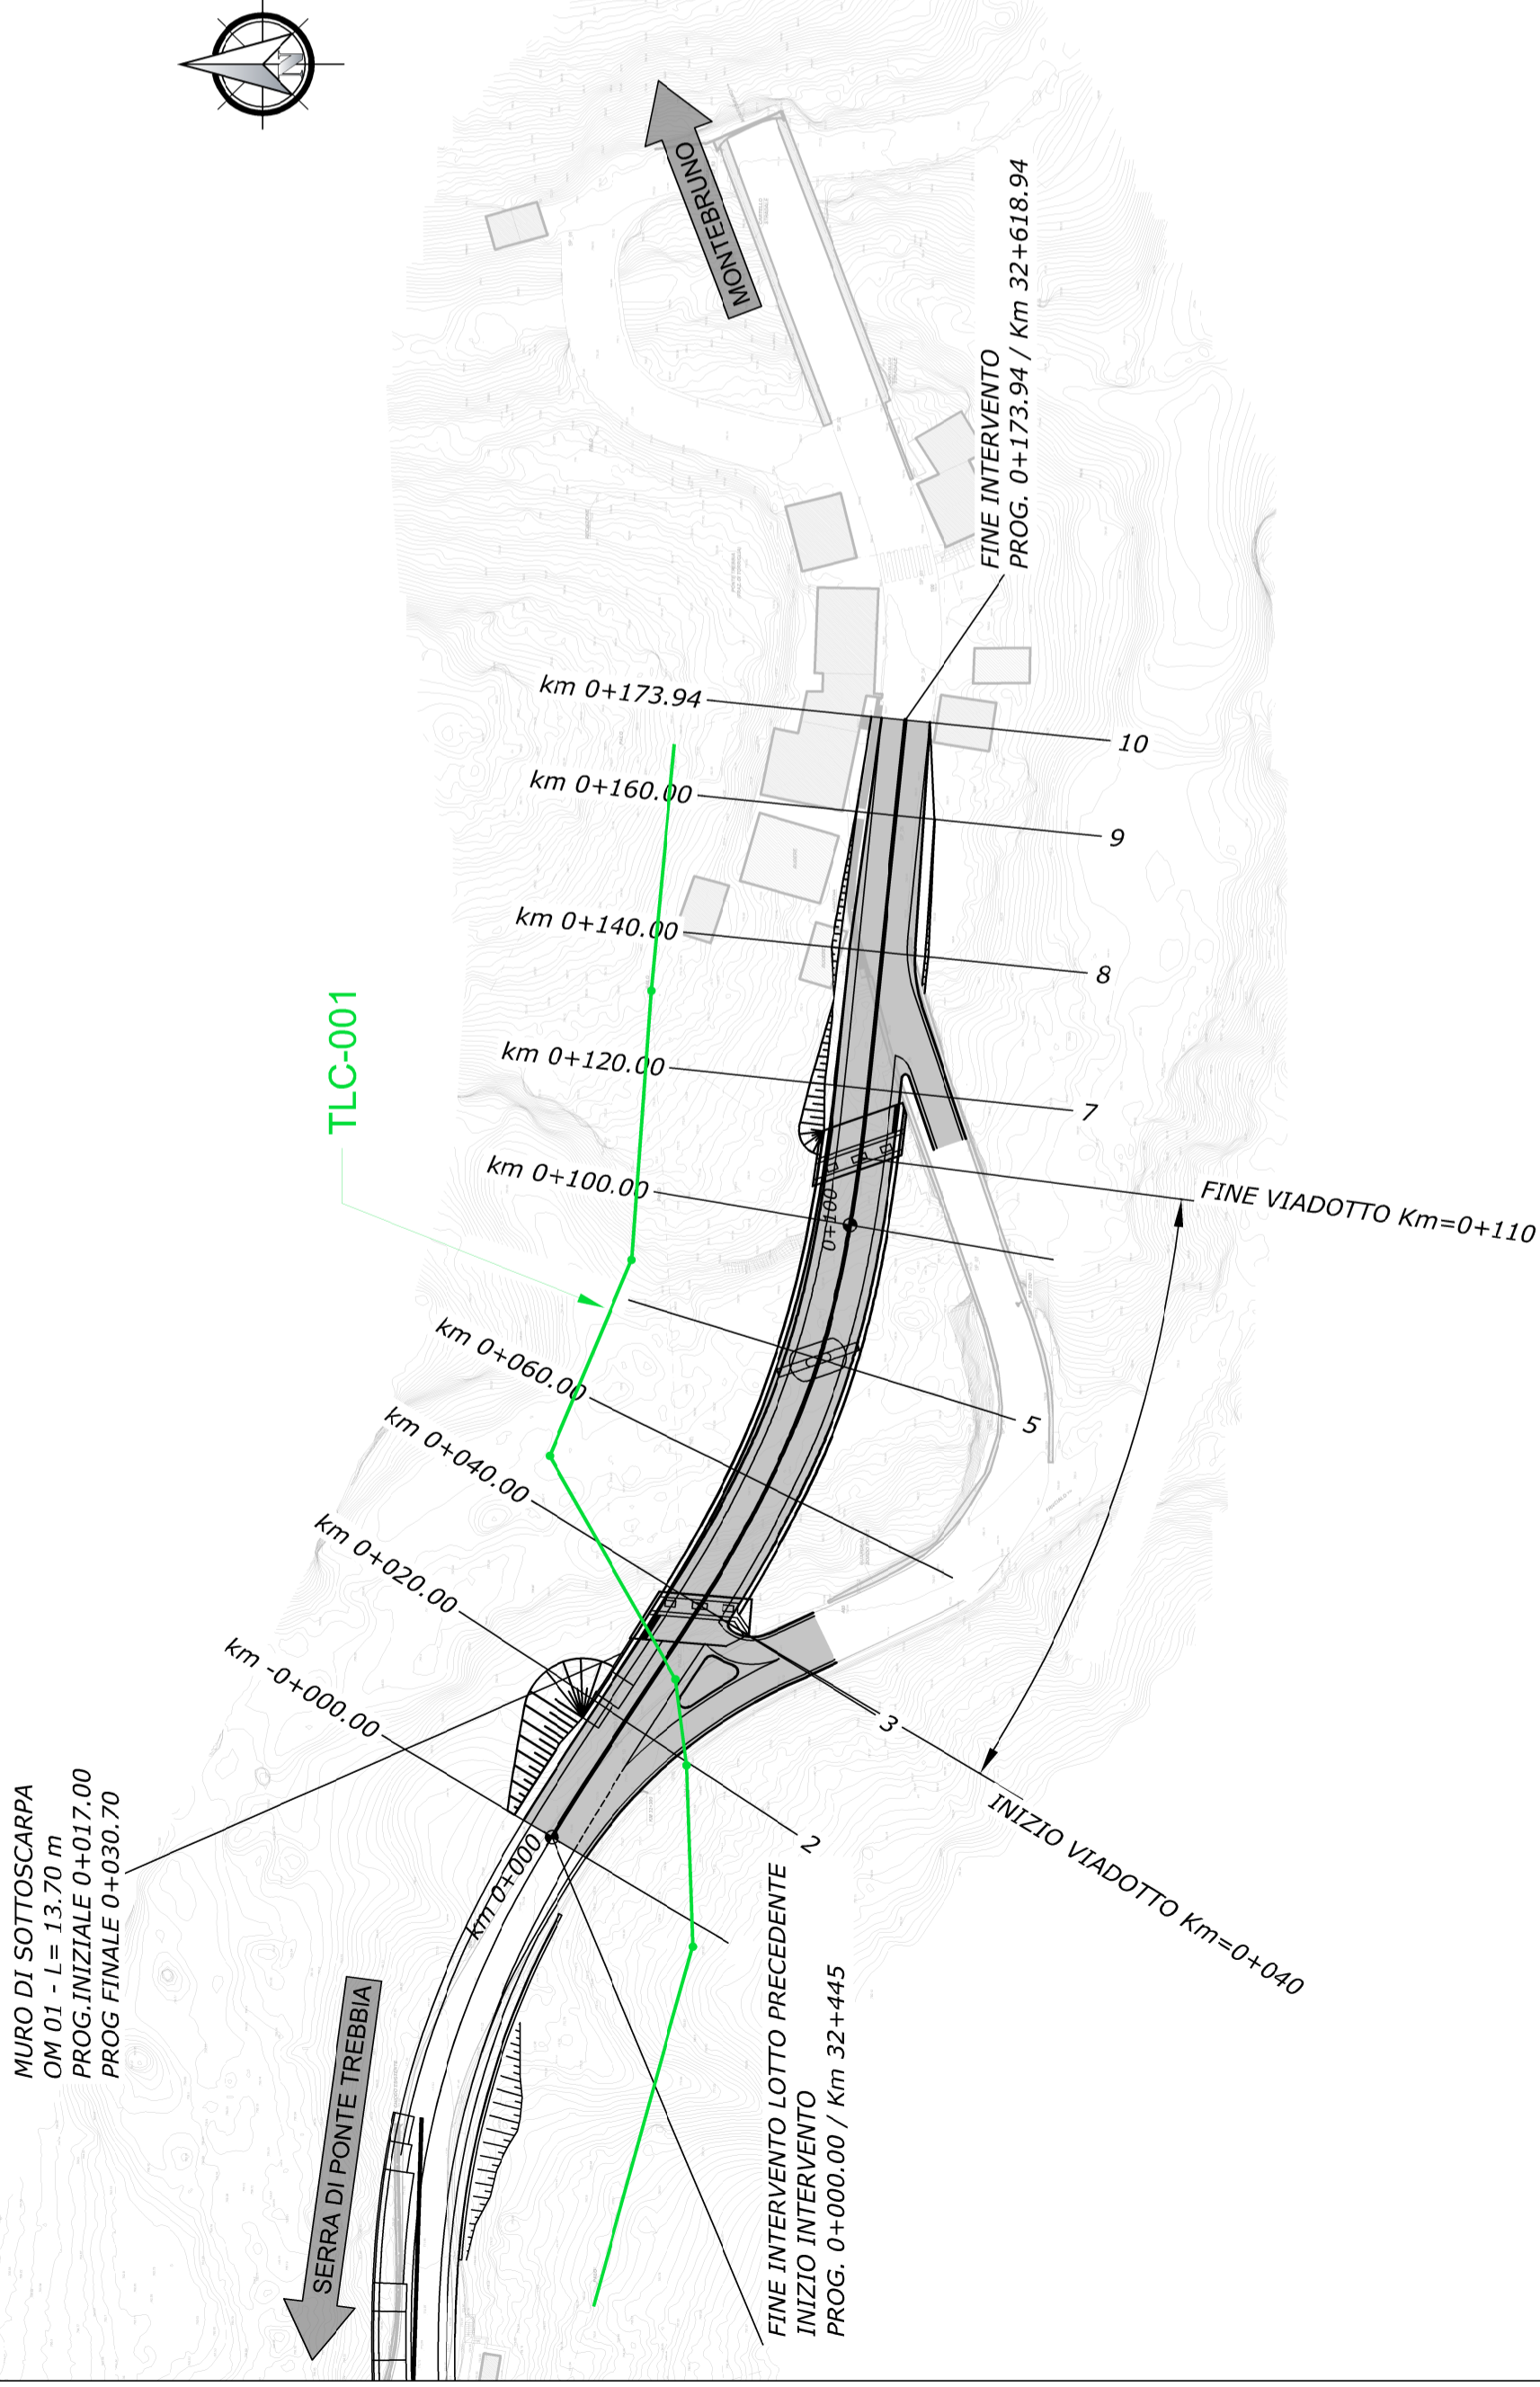

LEGENDA

- Linea Elettrica AT
- Linea Telecomunicazioni
- Linea Elettrica MT/BT



Direzione Progettazione e Realizzazione Lavori

Variante alla S.S. 45 "Val di Trebbia"
Comuni di Torriglia e Montebruno
dal Km 31+500 (Costafontana) al Km 35+600 (Montebruno)
2° stralcio funzionale

PROGETTO DEFINITIVO

PROGETTAZIONE: ANAS - DIREZIONE PROGETTAZIONE E REALIZZAZIONE LAVORI

PROGETTISTI:
Ing. Vincenzo Marzi
Ordine Ing. di Bari n. 3594
Ing. Giuseppe Danilo Malgeri
Ordine Ing. di Roma n. A34610
Geol. Serena Majetta
Ordine Geologi del Lazio n. 828

IL COORDINATORE PER LA SICUREZZA IN FASE DI PROGETTAZIONE
Geom. Fabio Quondam

VISTO: IL RESPONSABILE DEL PROCEDIMENTO :
Ing. Giancarlo Luongo

PROTOCOLLO _____ **DATA** _____

INTERFERENZE

Planimetria di censimento
Planimetria di progetto da km 32+445 a km 32+629

CODICE PROGETTO	NOME FILE	REVISIONE	SCALA:
PROGETTO LIV. PROG. N. PROG.	TO1IN00INTPV01_A		
DPGE03 D 1701	CODICE ELAB. TO1IN00INTPV01	A	1:1000
C			
B			
A	EMISSIONE	Sett. 2018	
REV.	DESCRIZIONE	DATA	VERIFICATO
			APPROVATO